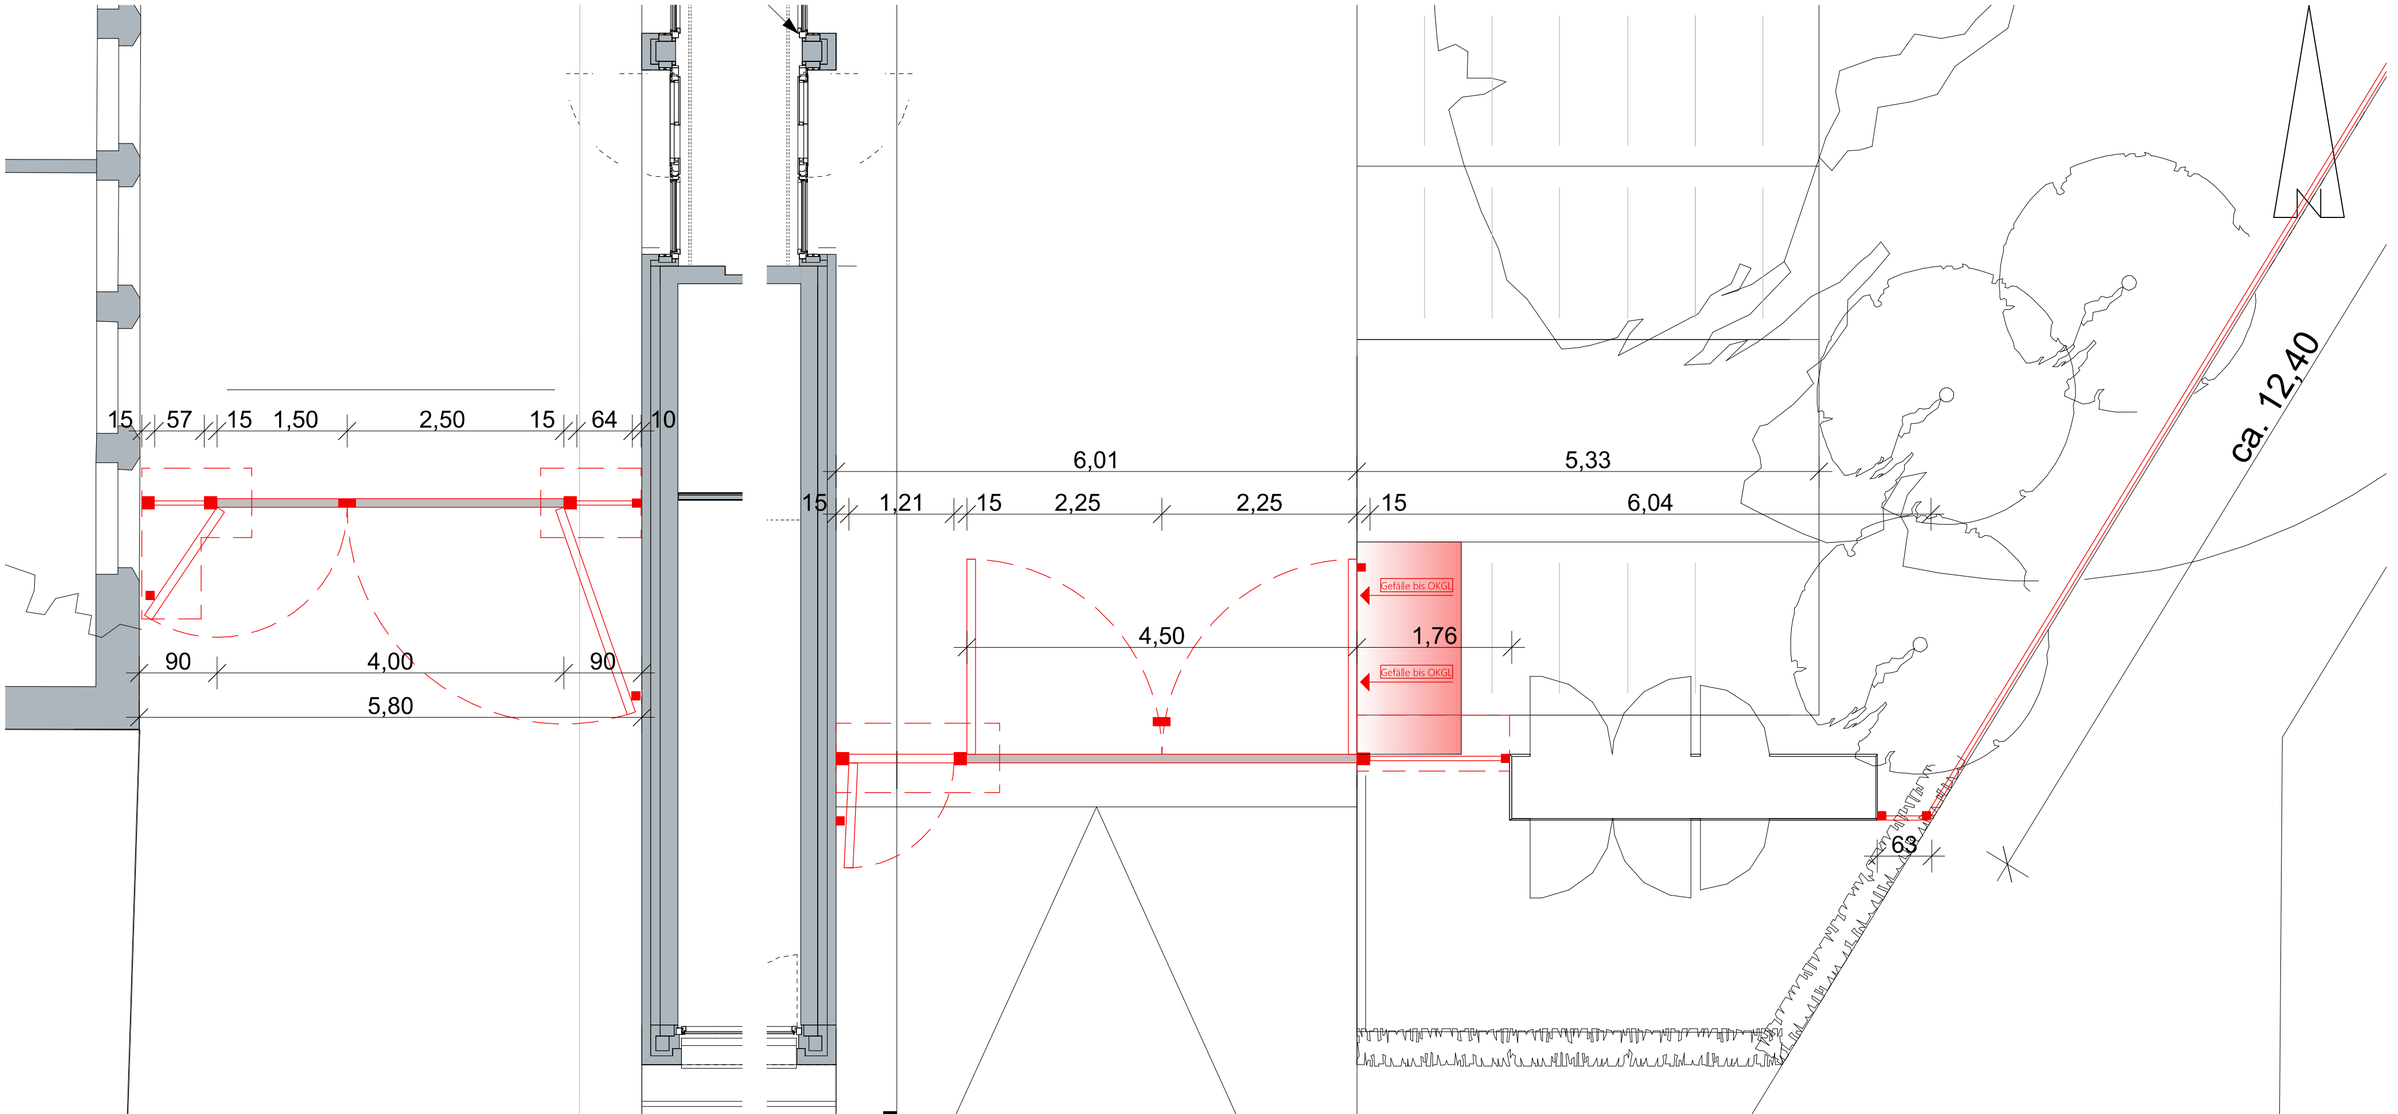


GRUNDRISS EG M 1:50

342 Standortnummer	P-16012 Projektnummer	Vorplanung Planphase

Bauteil Planart/Bauteil	Grundriss Tor west Tor ost Planinhalt	
1:50 Maßstab	17.08.2026 Erstellung	0 Index
342-A-G_000-GR_EG-2026-50-0 Planbezeichnung		
342_HansaBK_Dachentwaesserung_Zaun.pln Projektdatei		
Zeichnung	Architektur und Projektsteuerung	
Zeichnung	Bauen im Bestand	
Projektleitung	Fachstellenleitung / Abteilungsleitung	
Amtsleitung		

STADT MÜNSTER

Amt für Immobilien-management

VORABZUG
17.08.2026

Neubau einer Tor-, Zaunanlage

Hansaring 80
48155 Münster

Blattgröße: 594/420 - Druckdatum: 17.08.2026

I:\W01_Projekte\342_Hansa-Berufskolleg\HP-16012_Sanierung der Dachentwässerung\W01_Pläne\CAD\342_HansaBK_Dachentwaesserung_Zaun.pln