

Sanierung 2026




Bestand (ohne Maßstab)

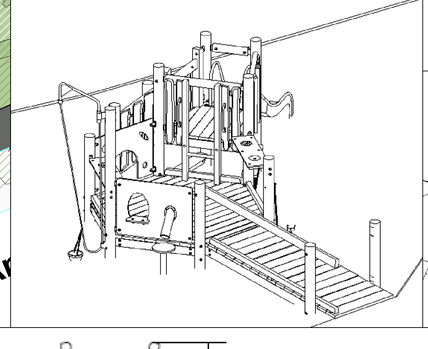

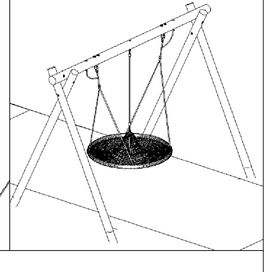



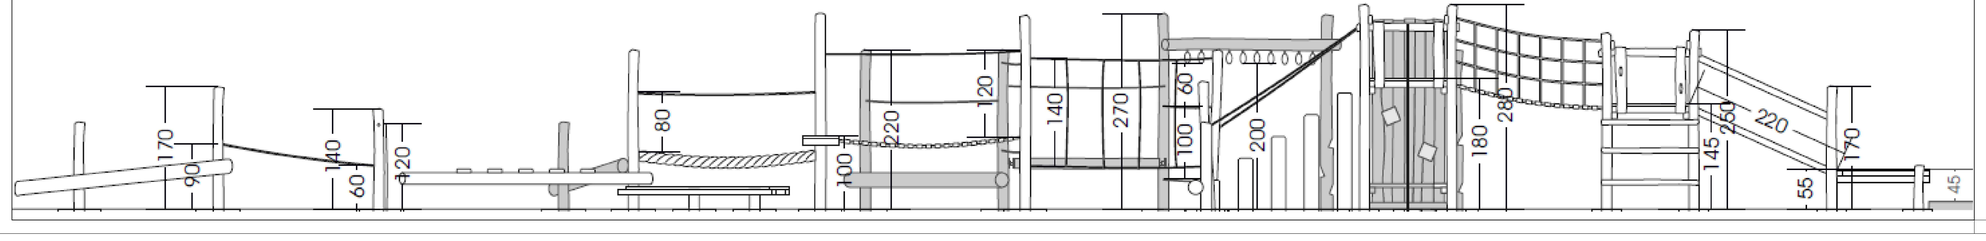


Spielgeräte Bestand:

1. Wipptiere, Fa. Kompan
2. Feuerwehrauto', Fa. Kompan
3. Steinarena
4. Stahldoppelschaukel, Fa. K&K
5. Sechsfach Reck
6. Bank mit Rückenlehne
7. Abfalleimer
8. Umlaufsperren

Spielgeräte Neu:

9. Sandwerk mit Rampe und Rutschenturm, Fa. FHS
10. Wipptier, Fa. Kompan, versetzt
11. Feuerwehrauto, Fa. Kompan, versetzt
12. Kletter- Balancieranlage, Fa. Ziegler
13. Kletter-Rutschenturm, Fa. Ziegler
14. Telefon
15. Sombrero-Schaukel, Fa. FHS / Huck mit Rasenfallschutzplatten
16. barrierefreie Wegeverbindung
17. Bank, versetzt
18. barrierefreier Zugang durch Versetzten der Umlaufsperren
19. taktiles Leitsystem
20. Baumpflanzung als zusätzliche Schattenspender

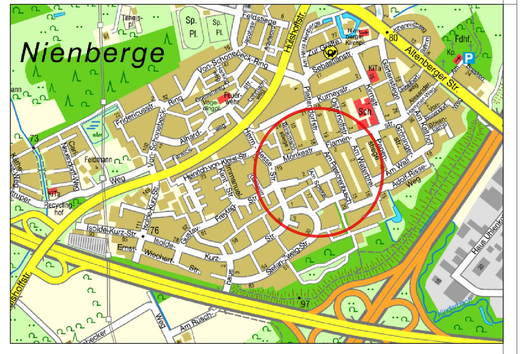

Grundlage: Aufmaß durch Vermesser im April 2026

Projekt-Nr.:	3860	Objekt-Nr.:	SP 25802
Plan Nr.:	K 210 / 4	Datum:	02.10.2026

Vorabzug: nur für Ausschreibungs- und Kalkulationszwecke

M.: 1: 100

Geändert:

Index	Inhalt	Datum	Bearbeiter
...	...	...	...

STADT MÜNSTER

Amt für Grünflächen, Umwelt und Nachhaltigkeit

Spielplatz Am Spieker

Spielplatzsanierung 2026
Plan zum LV