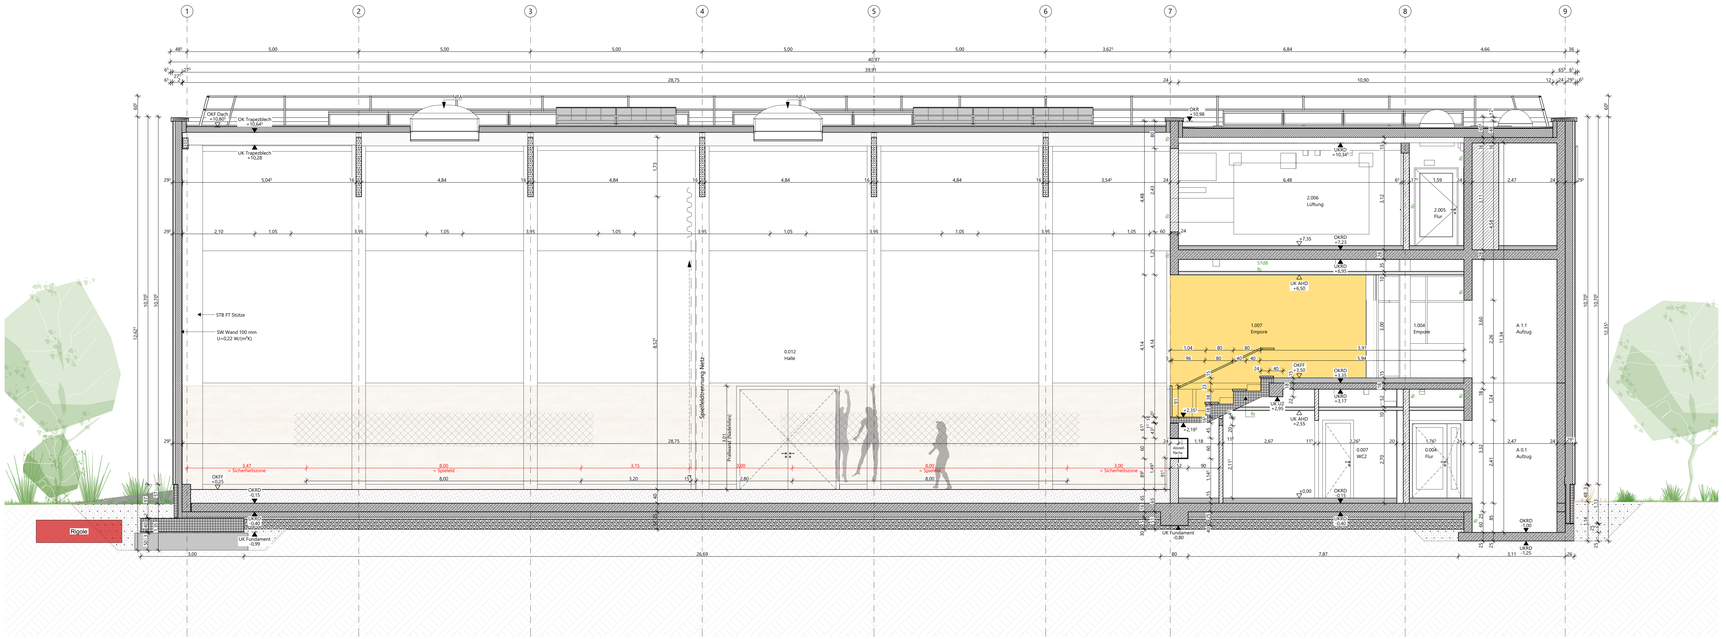

OKF Dach ±0,00
OK Trapezblech +10,54
UK Trapezblech +10,28
OKFF ±0,00
OKRD +0,15
UKRD +0,00
UK Fundament -0,99
UK Fundament -0,80
UK Fundament -1,25
STB FT Stütze
SW Wand 100 mm U=0,22 W/(m²K)
Spielfeldmarkierung Netz
Fallraum (Sicherheitszone)
Rigole
Achtung Hebe
1.007 Empore
0.012 Halle
2.006 Lüftung
2.005 Flur
1.004 Empore
A 1.1 Aufzug
0.007 WC2
0.006 Flur
A 0.1 Aufzug
UK AHD +6,50
UK AHD +4,50
UK AHD +2,55
UK AHD +2,50
UK AHD +0,00
UK AHD +0,50
UK AHD +2,50
UK AHD +2,55