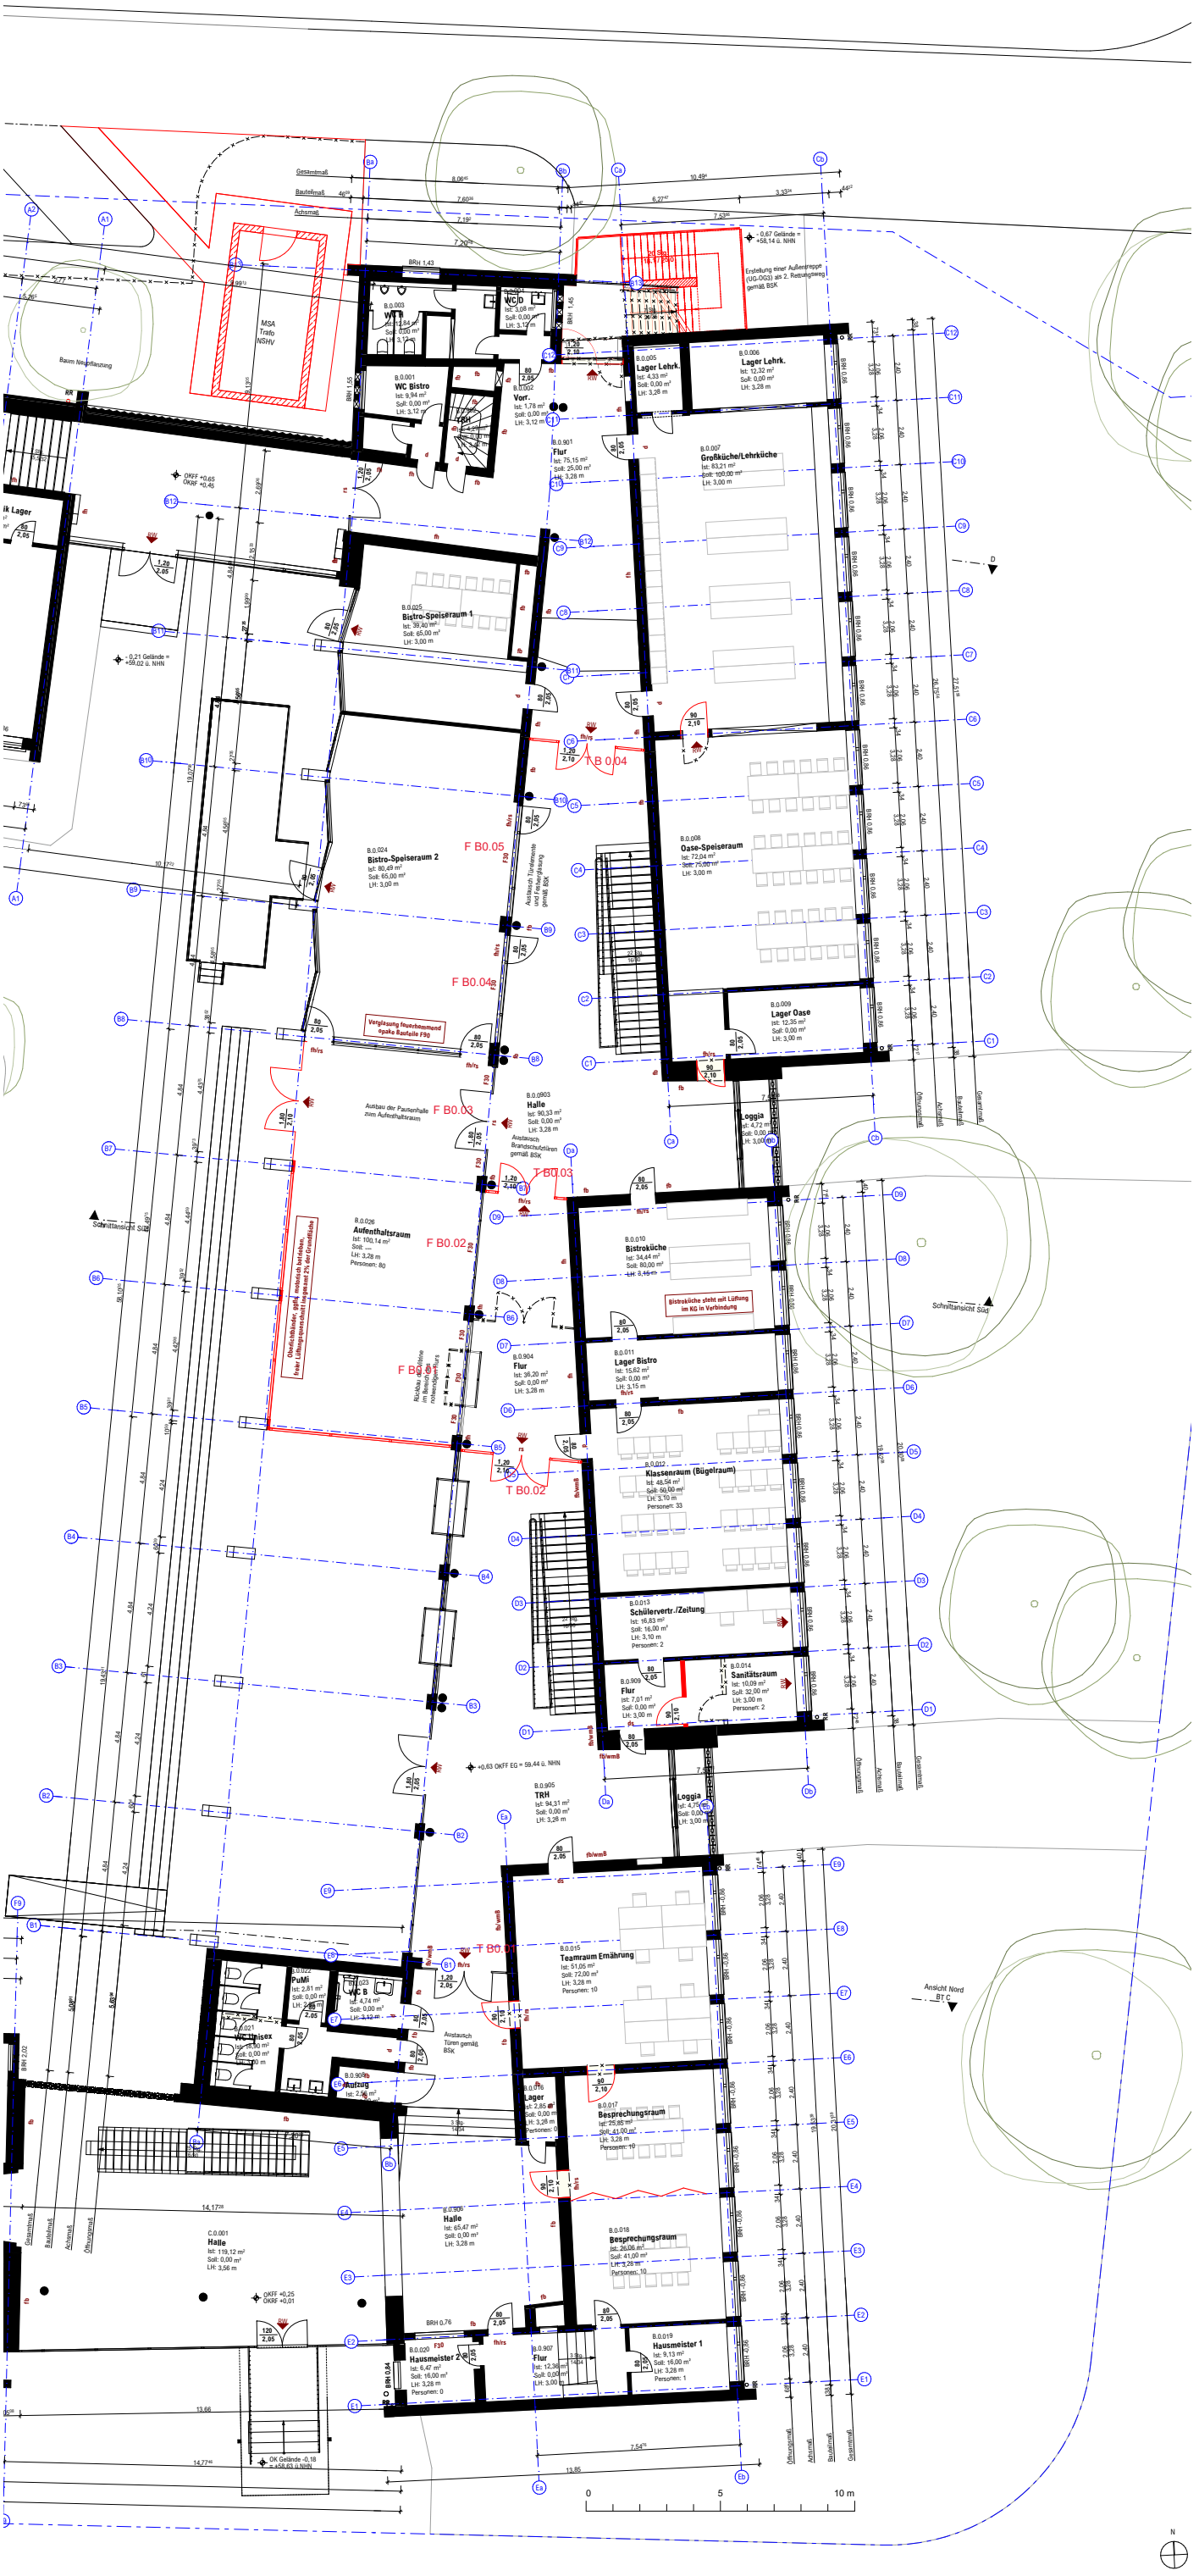

B.0.001
WC Bistro
B.0.002
Vorr.
B.0.003
WC
B.0.005
Lager Lehrk.
B.0.006
Lager Lehrk.
B.0.901
Flur
B.0.007
Großküche/Lehrküche
B.0.025
Bistro-Speiseraum 1
B.0.024
Bistro-Speiseraum 2
B.0.008
Oase-Speiseraum
B.0.009
Lager Oase
B.0.903
Halle
B.0.026
Aufenthaltsraum
B.0.904
Flur
B.0.010
Bistroküche
B.0.011
Lager Bistro
B.0.012
Klassenraum (Bügelraum)
B.0.013
Schülervertr./Zeitung
B.0.909
Flur
B.0.014
Sanitätsraum
B.0.905
TRH
B.0.907
Flur
B.0.015
Teamraum Ernährung
B.0.906
Halle
B.0.016
Lager
B.0.017
Besprechungsraum
B.0.018
Besprechungsraum
B.0.019
Hausmeister 1
B.0.020
Hausmeister 2
B.0.908
Flur
B.0.021
WC Unisex
B.0.022
PuMi
B.0.023
WC B
B.0.909a
Aufzug
C.0.001
Halle
Loggia
Loggia
T B0.04
F B0.05
F B0.04
F B0.03
F B0.02
F B0.01
T B0.02
T B0.01
Ansicht Nord
Schnittansicht Süd
Schnittansicht Süd
0
5
10 m
N