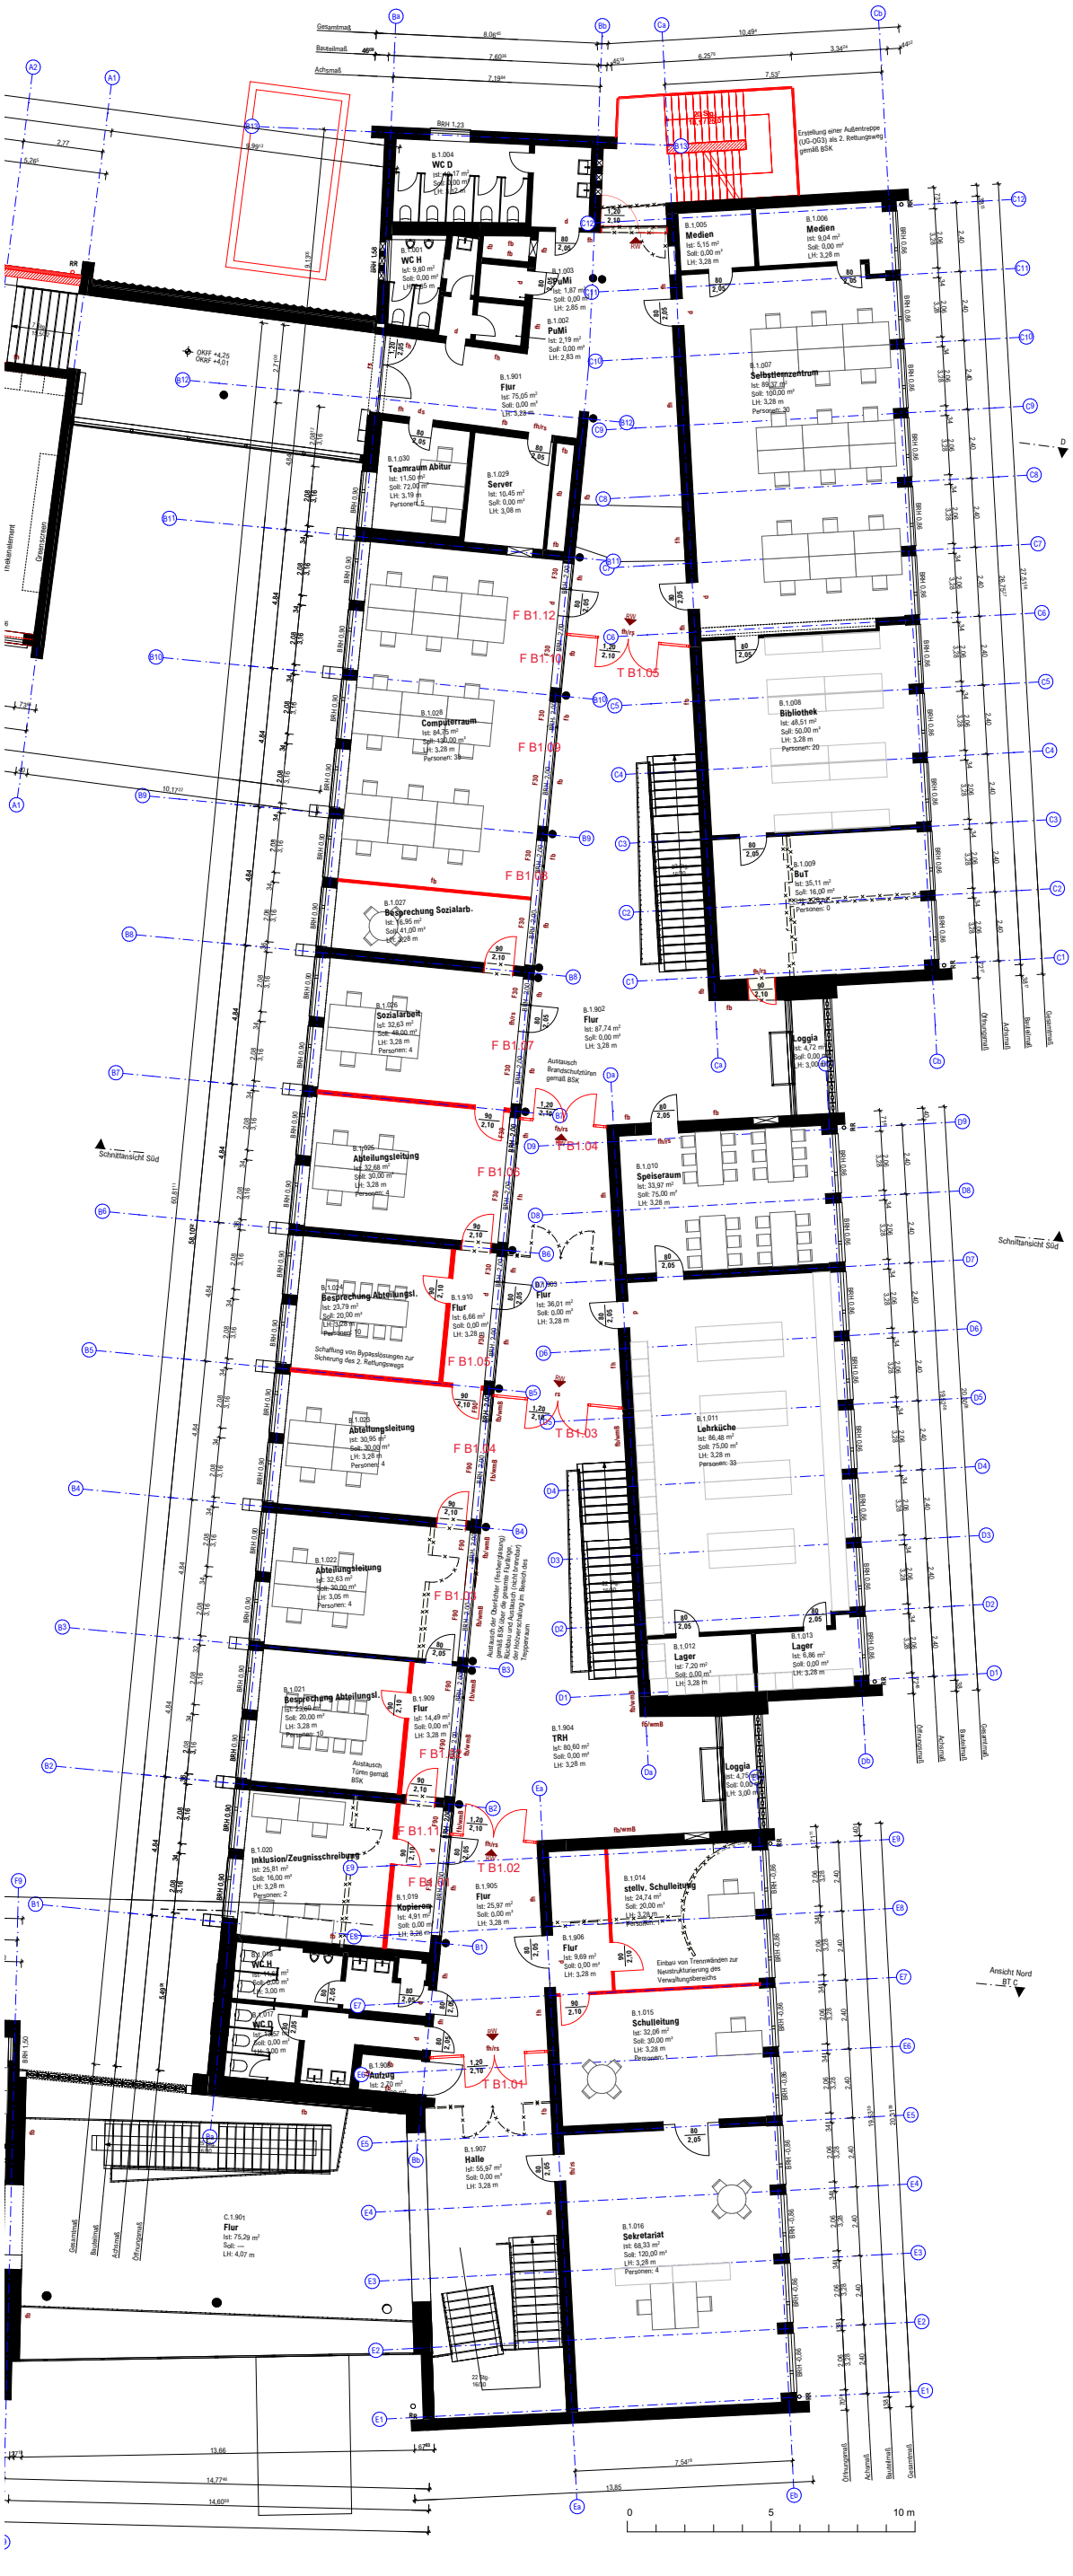

Gesamtmaß
Bauteilmaß
Achsmaß
Erstellung einer Außentreppe (UG-OG3) als 2. Rettungsweg gemäß BSK
B.1.004
WC D
B.1.001
WC H
B.1.003
PuMi
B.1.002
PuMi
B.1.005
Medien
B.1.006
Medien
B.1.901
Flur
B.1.007
Selbstlernzentrum
B.1.030
Teamraum Abitur
B.1.029
Server
F B1.12
F B1.10
T B1.05
B.1.028
Computerraum
B.1.008
Bibliothek
F B1.09
B.1.027
Besprechung Sozialarb.
B.1.009
BuT
F B1.08
B.1.026
Sozialarbeit
B.1.902
Flur
Loggia
F B1.07
Austausch Brandschutztüren gemäß BSK
B.1.025
Abteilungsleitung
F B1.06
T B1.04
B.1.010
Speiseraum
B.1.024
Besprechung Abteilungsl.
B.1.910
Flur
F B1.05
Schaffung von Bypasslösungen zur Sicherung des 2. Rettungsweges
B.1.905
Flur
B.1.023
Abteilungsleitung
F B1.04
T B1.03
B.1.911
Lehrküche
B.1.022
Abteilungsleitung
F B1.03
Austausch der Oberlichter (feuerhemmend) gemäß BSK durch gesamte Fläche, Rückbau und Austausch durch Neubau Hochverschattung im Bereich des Treppenraum
B.1.012
Lager
B.1.013
Lager
B.1.021
Besprechung Abteilungsl.
B.1.909
Flur
F B1.11
F B1.02
B.1.904
TRH
B.1.020
Inklusion/Zeugnisschreibung
B.1.019
Kopierraum
B.1.905
Flur
B.1.014
stellv. Schulleitung
B.1.906
Flur
Einbau von Trennwänden zur Neustrukturierung des Verwaltungsbereichs
B.1.015
Schulleitung
B.1.018
WC H
B.1.017
WC D
B.1.906
Aufzug
T B1.01
B.1.907
Halle
C.1.901
Flur
B.1.016
Sekretariat
Schnittansicht Süd
Schnittansicht Süd
Ansicht Nord
0
5
10 m
N