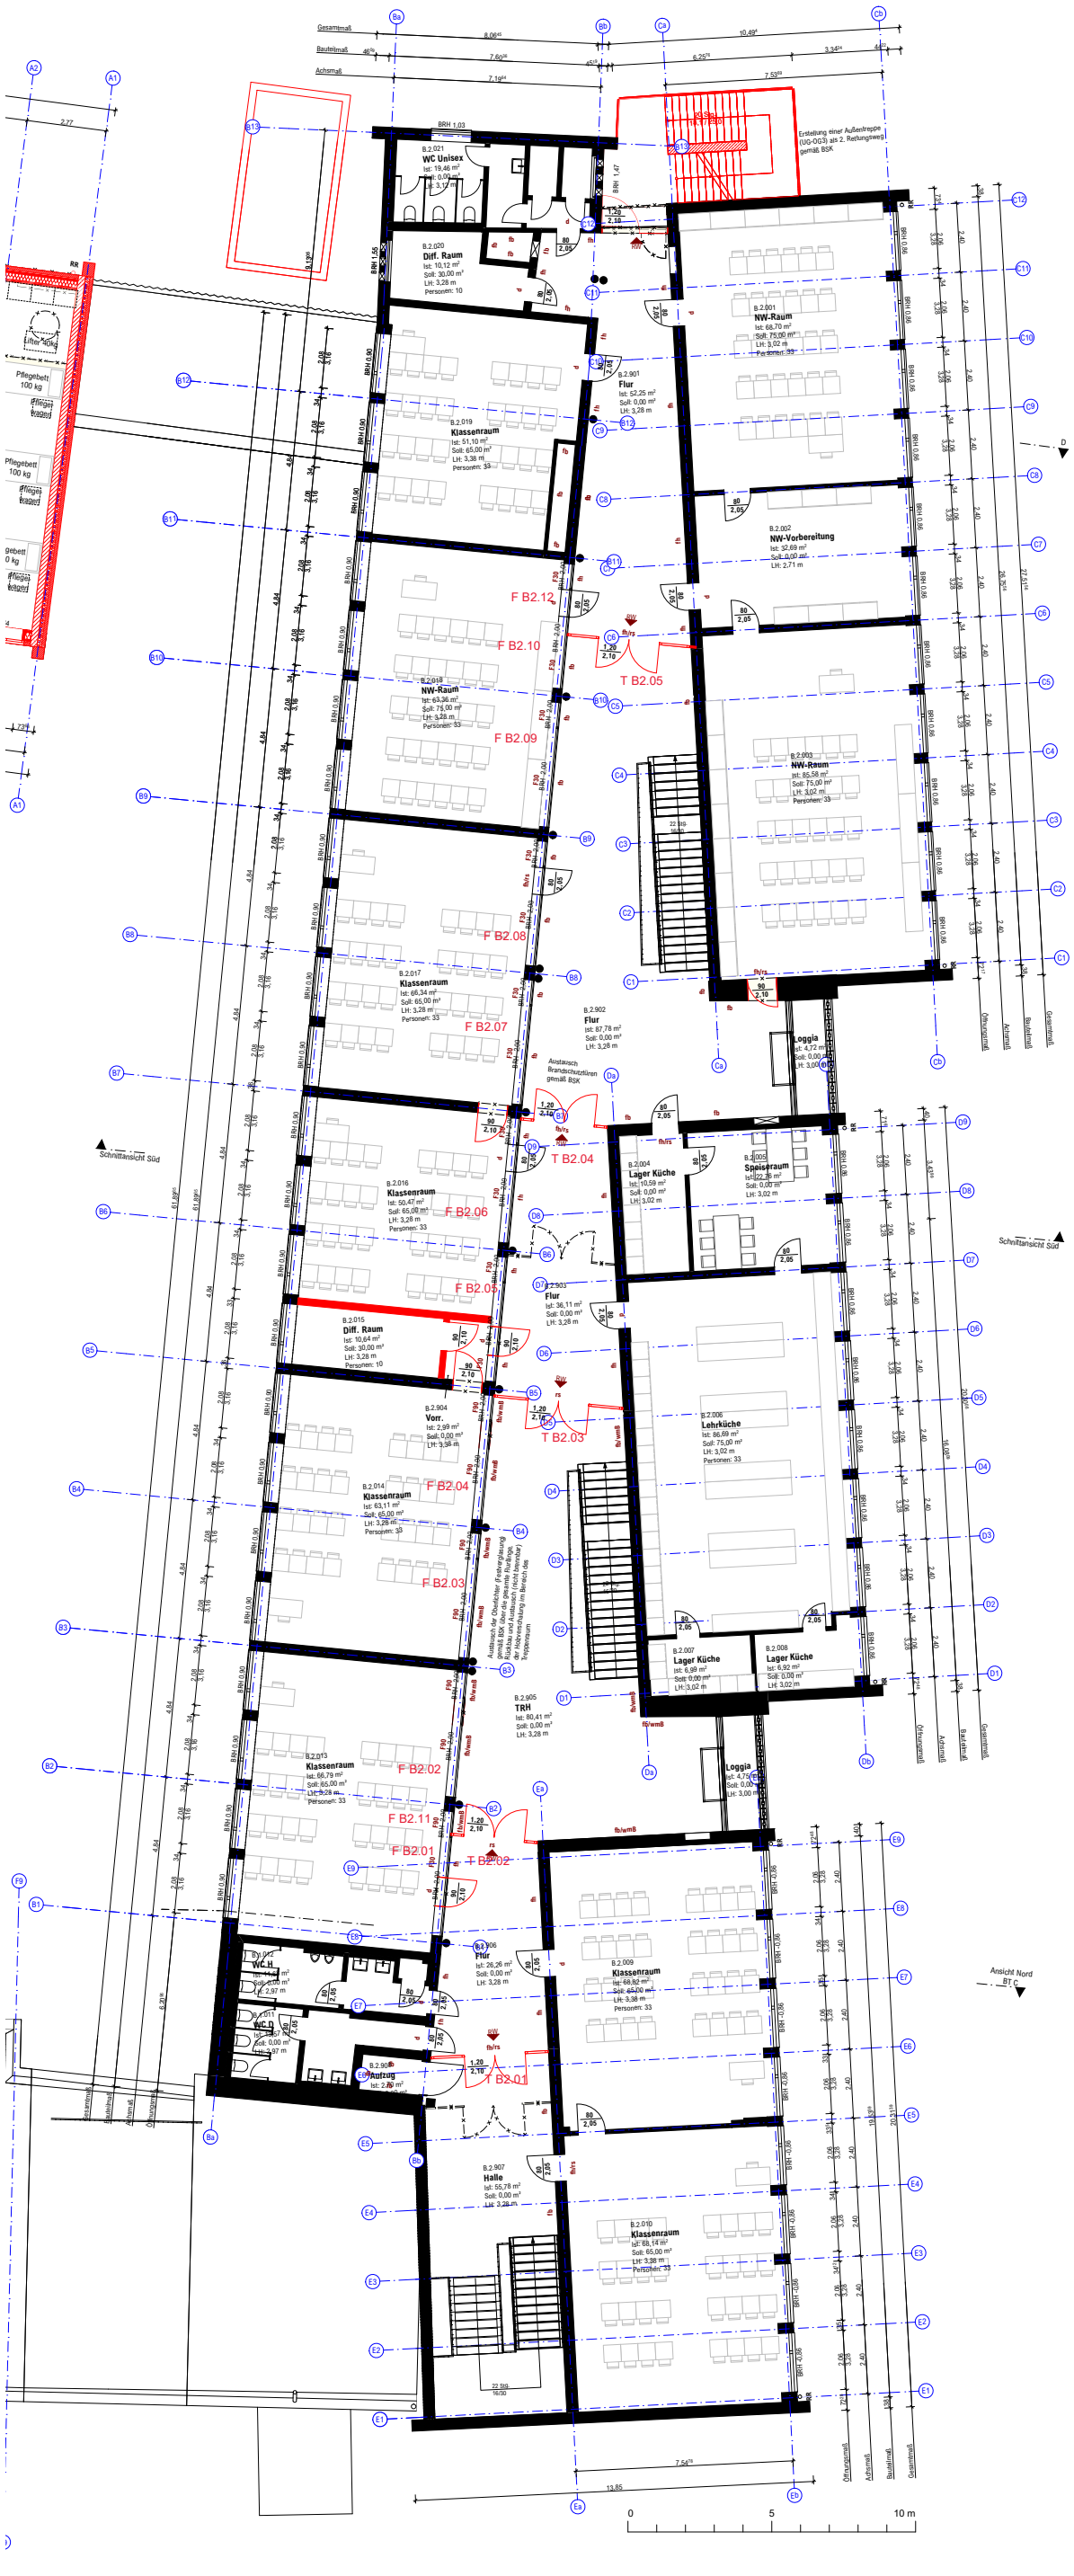

Gesamtmaß
Bauteilmaß
Achsmaß
Erstellung einer Außentreppe (UG-OG3) als 2. Rettungsweg gemäß BSK
B.2.021
WC Unisex
B.2.020
Diff. Raum
B.2.019
Klassenraum
B.2.018
NW-Raum
B.2.017
Klassenraum
B.2.016
Klassenraum
B.2.015
Diff. Raum
B.2.014
Klassenraum
B.2.013
Klassenraum
B.2.012
Klassenraum
B.2.901
Flur
B.2.001
NW-Raum
B.2.002
NW-Vorbereitung
B.2.003
NW-Raum
B.2.902
Flur
B.2.004
Lager Küche
B.2.005
Speiseraum
B.2.903
Flur
B.2.006
Lehrküche
B.2.007
Lager Küche
B.2.008
Lager Küche
B.2.905
TRH
B.2.904
Vorr.
B.2.906
Flur
B.2.907
Halle
B.2.009
Klassenraum
B.2.010
Klassenraum
Loggia
F B2.12
F B2.10
T B2.05
F B2.09
F B2.08
F B2.07
T B2.04
F B2.06
F B2.05
T B2.03
F B2.04
F B2.03
F B2.02
F B2.11
F B2.01
T B2.02
T B2.01
Austausch Brandschutztüren gemäß BSK
Schnittansicht Süd
Schnittansicht Süd
Ansicht Nord
0
5
10 m
N