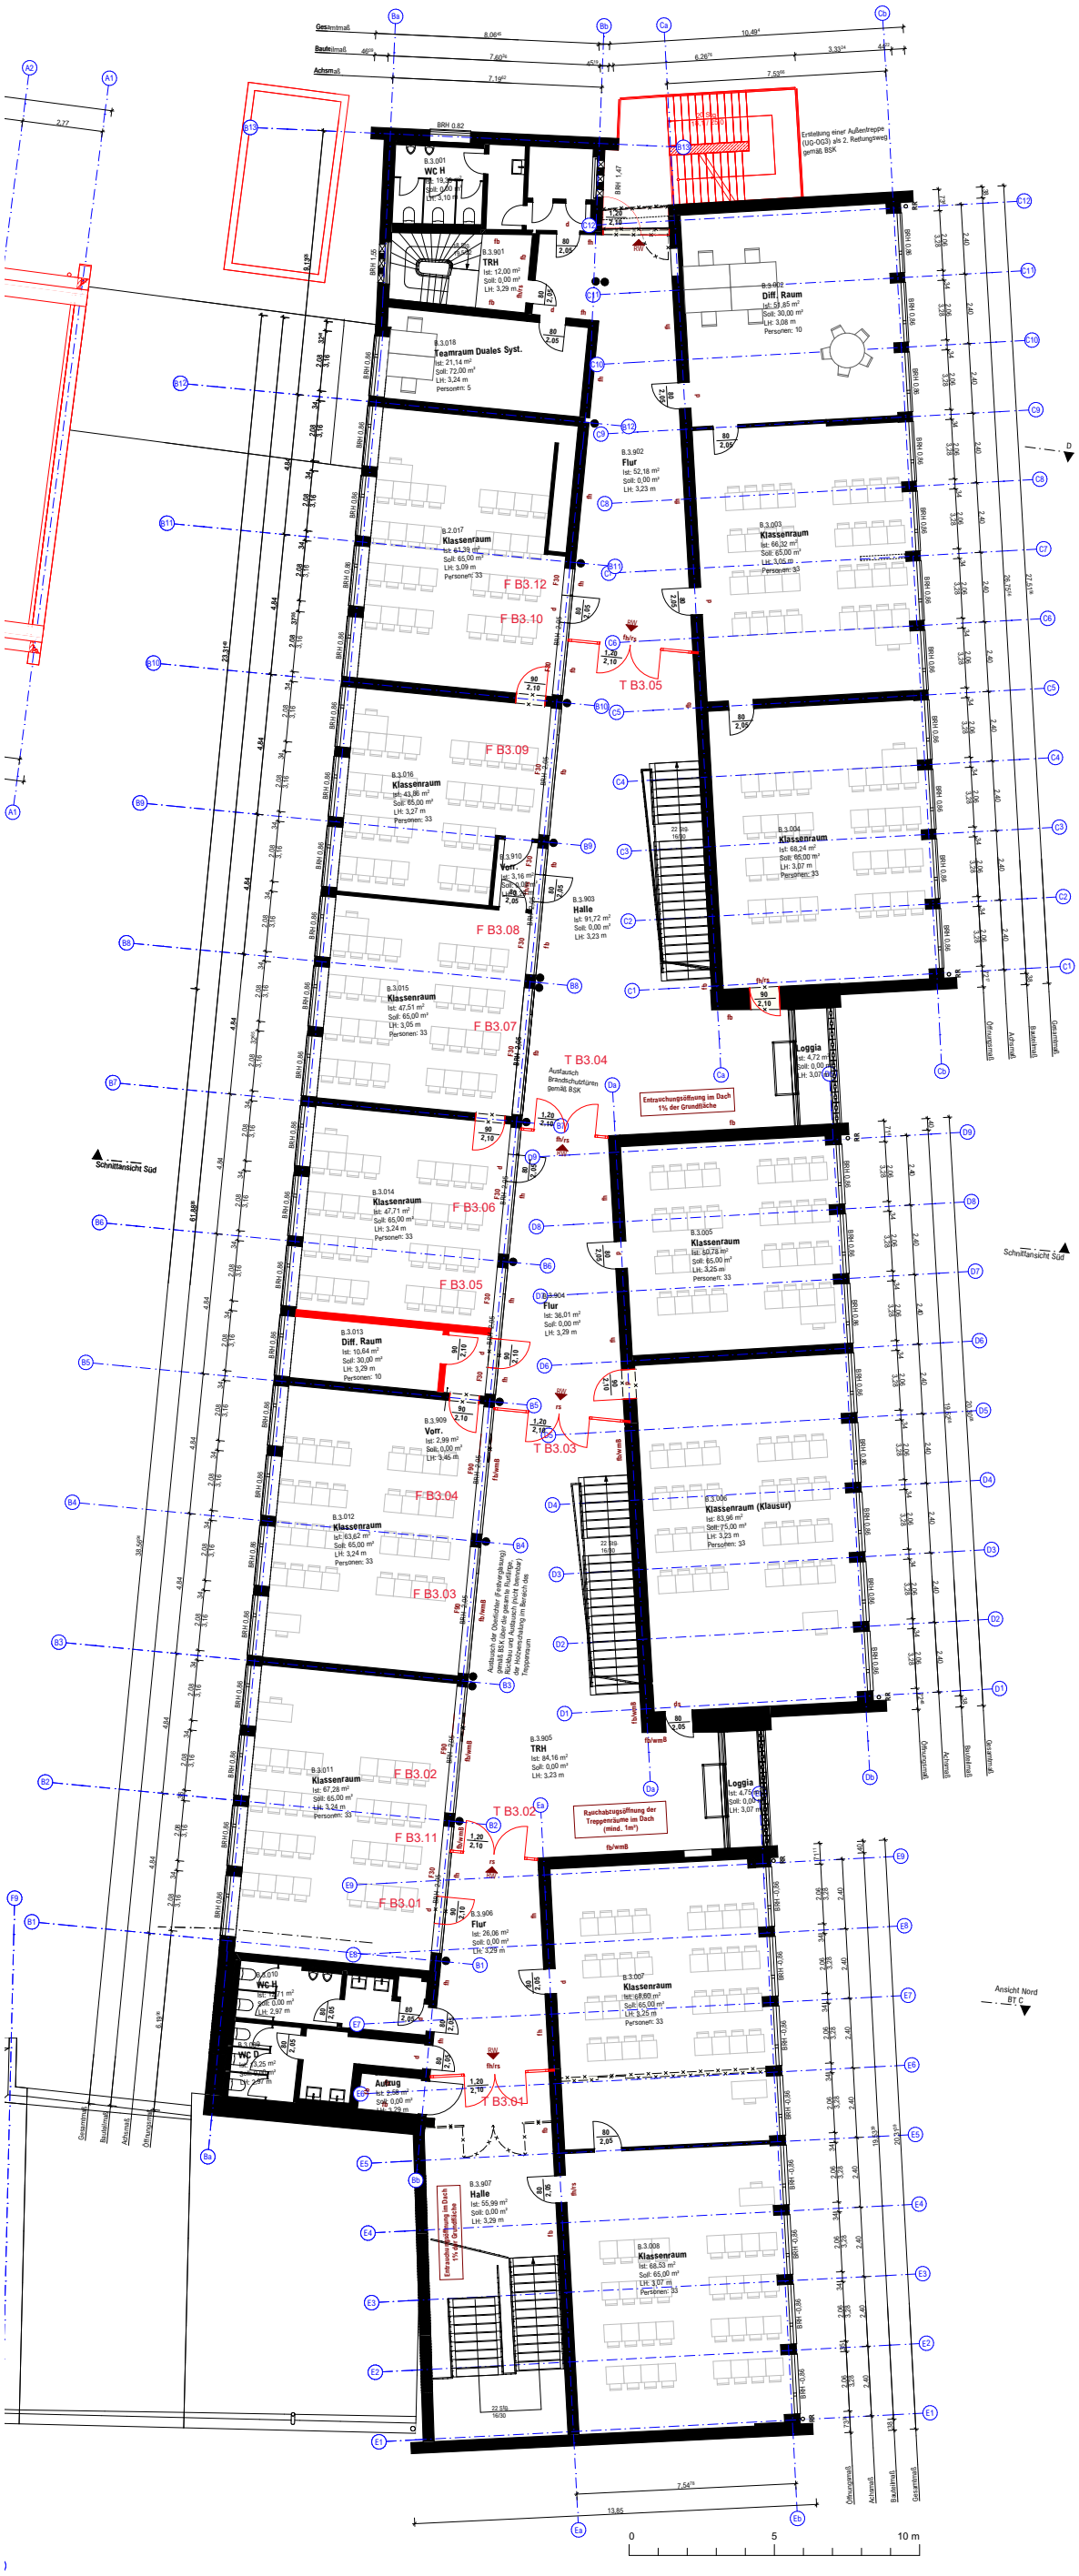

Gesamtmaß
Baulichmaß
Achsmaß
Erstellung einer Außentreppe (UG-OG3) als 2. Rettungsweg gemäß BSK
B.3.001
WC H
B.3.901
TRH
B.3.902
Diff. Raum
B.3.018
Teamraum Duales Syst.
B.3.901
Flur
B.2.017
Klassenraum
B.3.003
Klassenraum
F B3.12
F B3.10
T B3.05
F B3.09
B.3.016
Klassenraum
B.3.910
Vorr.
B.3.903
Halle
F B3.08
B.3.015
Klassenraum
F B3.07
T B3.04
Austausch Brandschutztüren gemäß BSK
Entrauchungsöffnung im Dach 1% der Grundfläche
Loggia
Schnittansicht Süd
B.3.014
Klassenraum
F B3.06
F B3.05
B.3.013
Diff. Raum
B.3.909
Vorr.
T B3.03
F B3.04
B.3.012
Klassenraum
F B3.03
B.3.004
Klassenraum
B.3.005
Klassenraum
B.3.904
Flur
B.3.006
Klassenraum (Klausur)
Schnittansicht Süd
B.3.011
Klassenraum
F B3.02
T B3.02
Rauchabzugsöffnung der Treppenräume im Dach (mind. 1m²)
F B3.11
F B3.01
B.3.906
Flur
B.3.905
TRH
B.3.010
WC H
B.3.011
WC D
Aufzug
B.3.907
Halle
B.3.007
Klassenraum
B.3.008
Klassenraum
Ansicht Nord
0
5
10 m
N