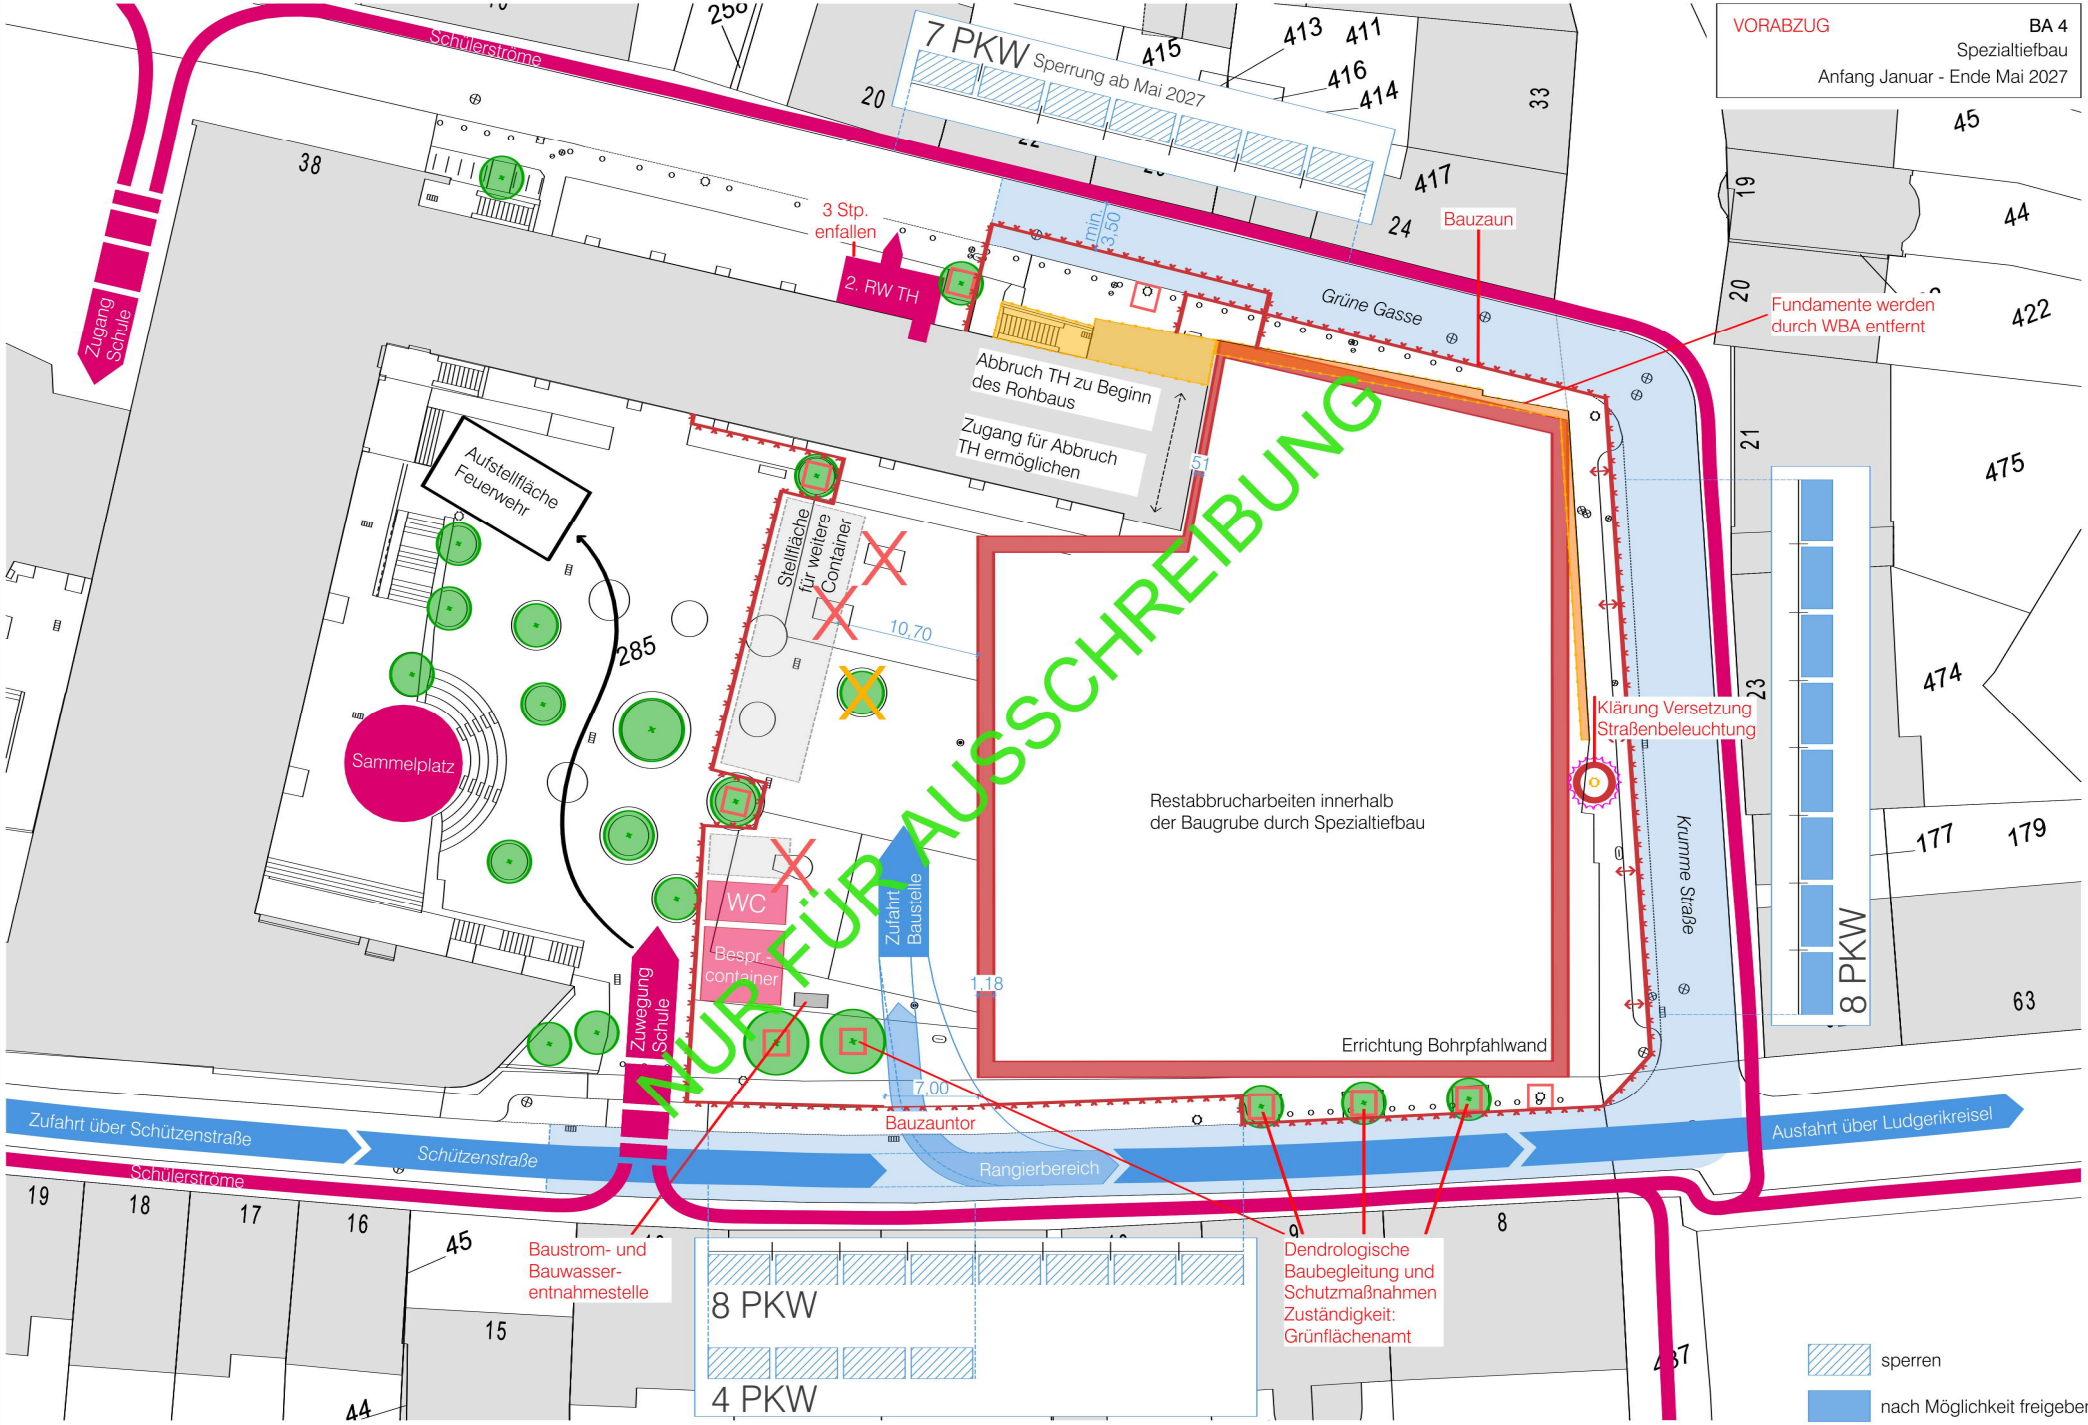

ERWEITERUNG ANNETTE-VON-DROSTE-HÜLSHOFF-GYMNASIUM
GRÜNE GASSE 38-40, 48143 MÜNSTER

AUSFÜHRUNGSPLANUNG	310	P-14553	A/ERW	Spezialtiefbau	1:400	11.11.2026	VORABZUG
Planphase	Standortnummer	Projektnummer	Planart/Bauteil	Planinhalt Plangröße 297x420	Maßstab	Erstellung	Index

STADT MÜNSTER