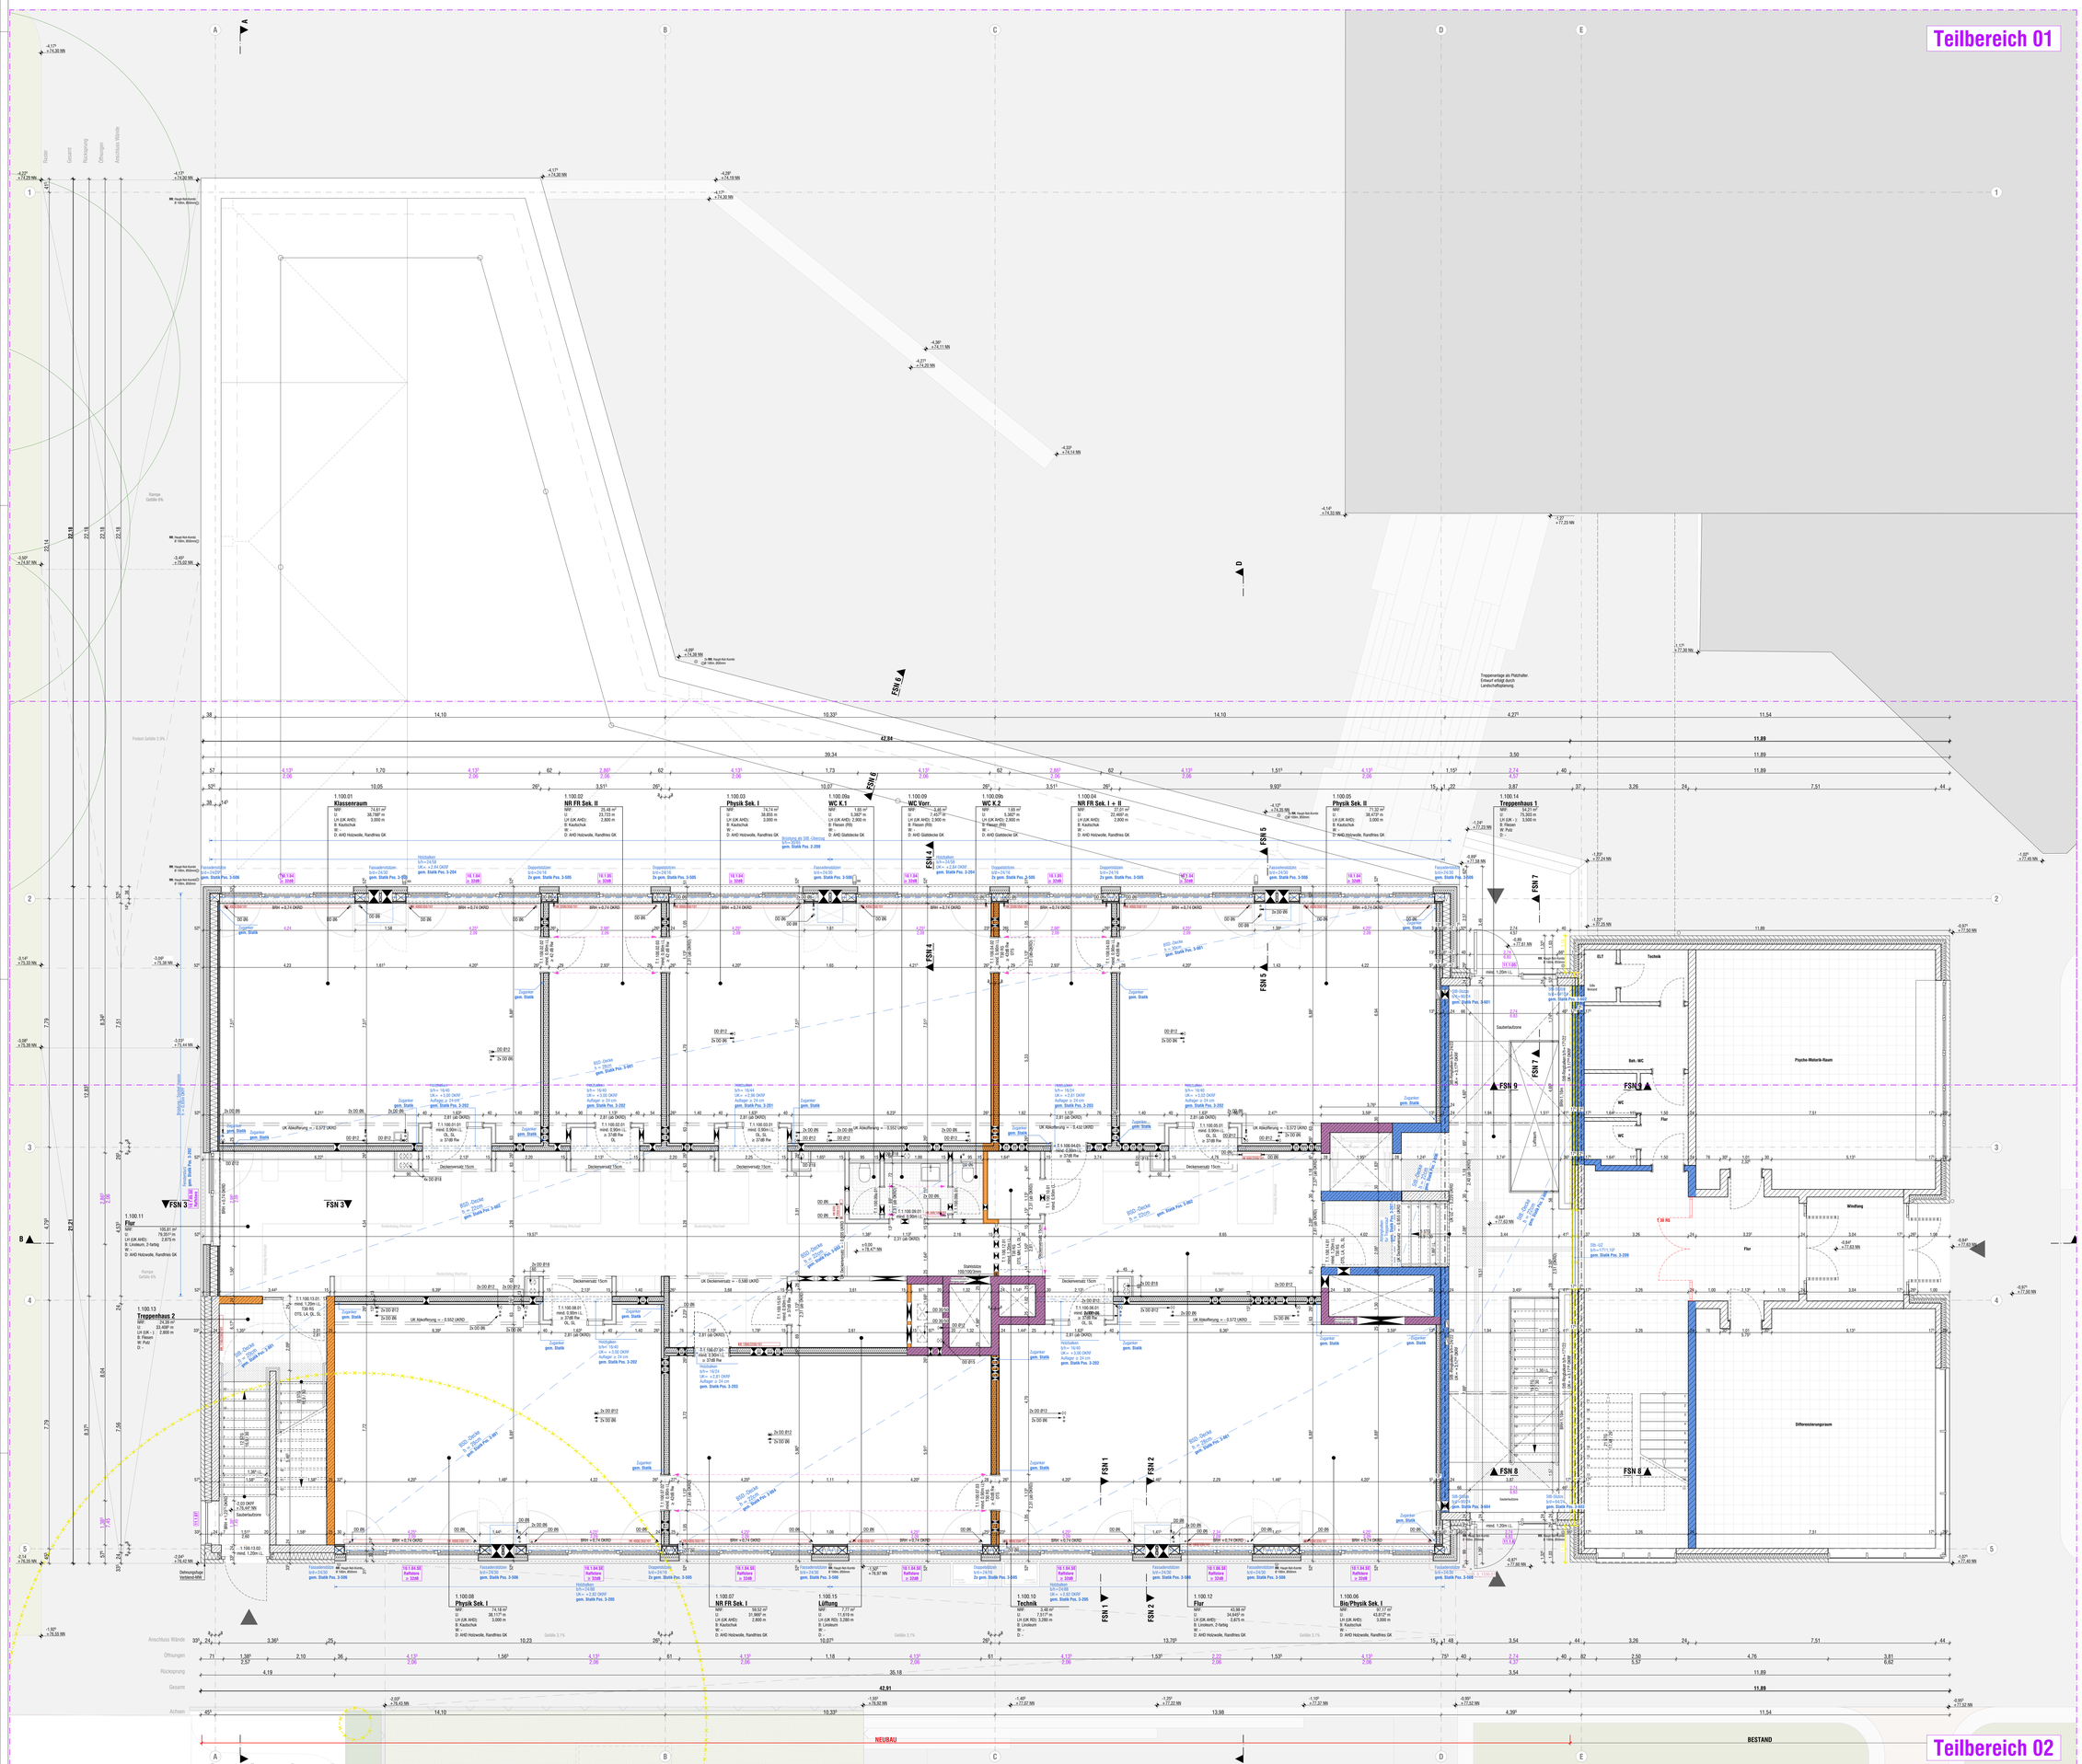
Teilbereich 01


Raster
Gespant
Rückspannung
Öffnungen
Anschlüsse Wände
Rampe Gefälle 6%
Pooled Gefälle 2.9%
Rampe Gefälle 6%
Gefälle 3.1%
Gefälle 3.1%
Gefälle 3.1