
Mensa Sohlaufbau (oben nach unten):

21mm	Parkett (inkl. Kleber + Ausgleichspachtel)
85mm	schwim. Heizestrich, Zement (mind. 6,5cm Rohrüberdeckung)
30mm	Tackerplatte (EPS); c≤3mm (durch TGA)
60mm	Wärmedämmung (EPS); c≤3mm
4mm	bituminöse Abdichtung, 1-lagig
300mm	WU-Stahlbeton gem. Statik Frischbetonverbundfolie
140mm	Perimeterdämmung (XPS) PE-Folie als Trennlage, 2-lagig
50mm	Sauberkeitsschicht PE-Folie als Trennlage, 1-lagig
150mm	Flächenfilter (Schotter 0/45)

Küche (W3-I) Sohlaufbau (oben nach unten):

19mm	Fliesen (inkl. Kleber + Ausgleichsspachtel)
ca. 2mm	Reaktionsharzabdichtung + Grundierung (gem. Hersteller)
ca. 85mm	schwim. Estrich PE-Folie als Trennlage
30mm	Trittschalldämmung (EPS); c≤3mm
60mm	Wärmedämmung (EPS); c≤3mm
4mm	bituminöse Abdichtung
350mm	WU-Stahlbeton Frischbetonverbundfolie
140mm	Perimeterdämmung (XPS) PE-Folie als Trennlage, 2-lagig
50mm	Sauberkeitsschicht PE-Folie als Trennlage, 1-lagig
150mm	Flächenfilter (Schotter 0/45)

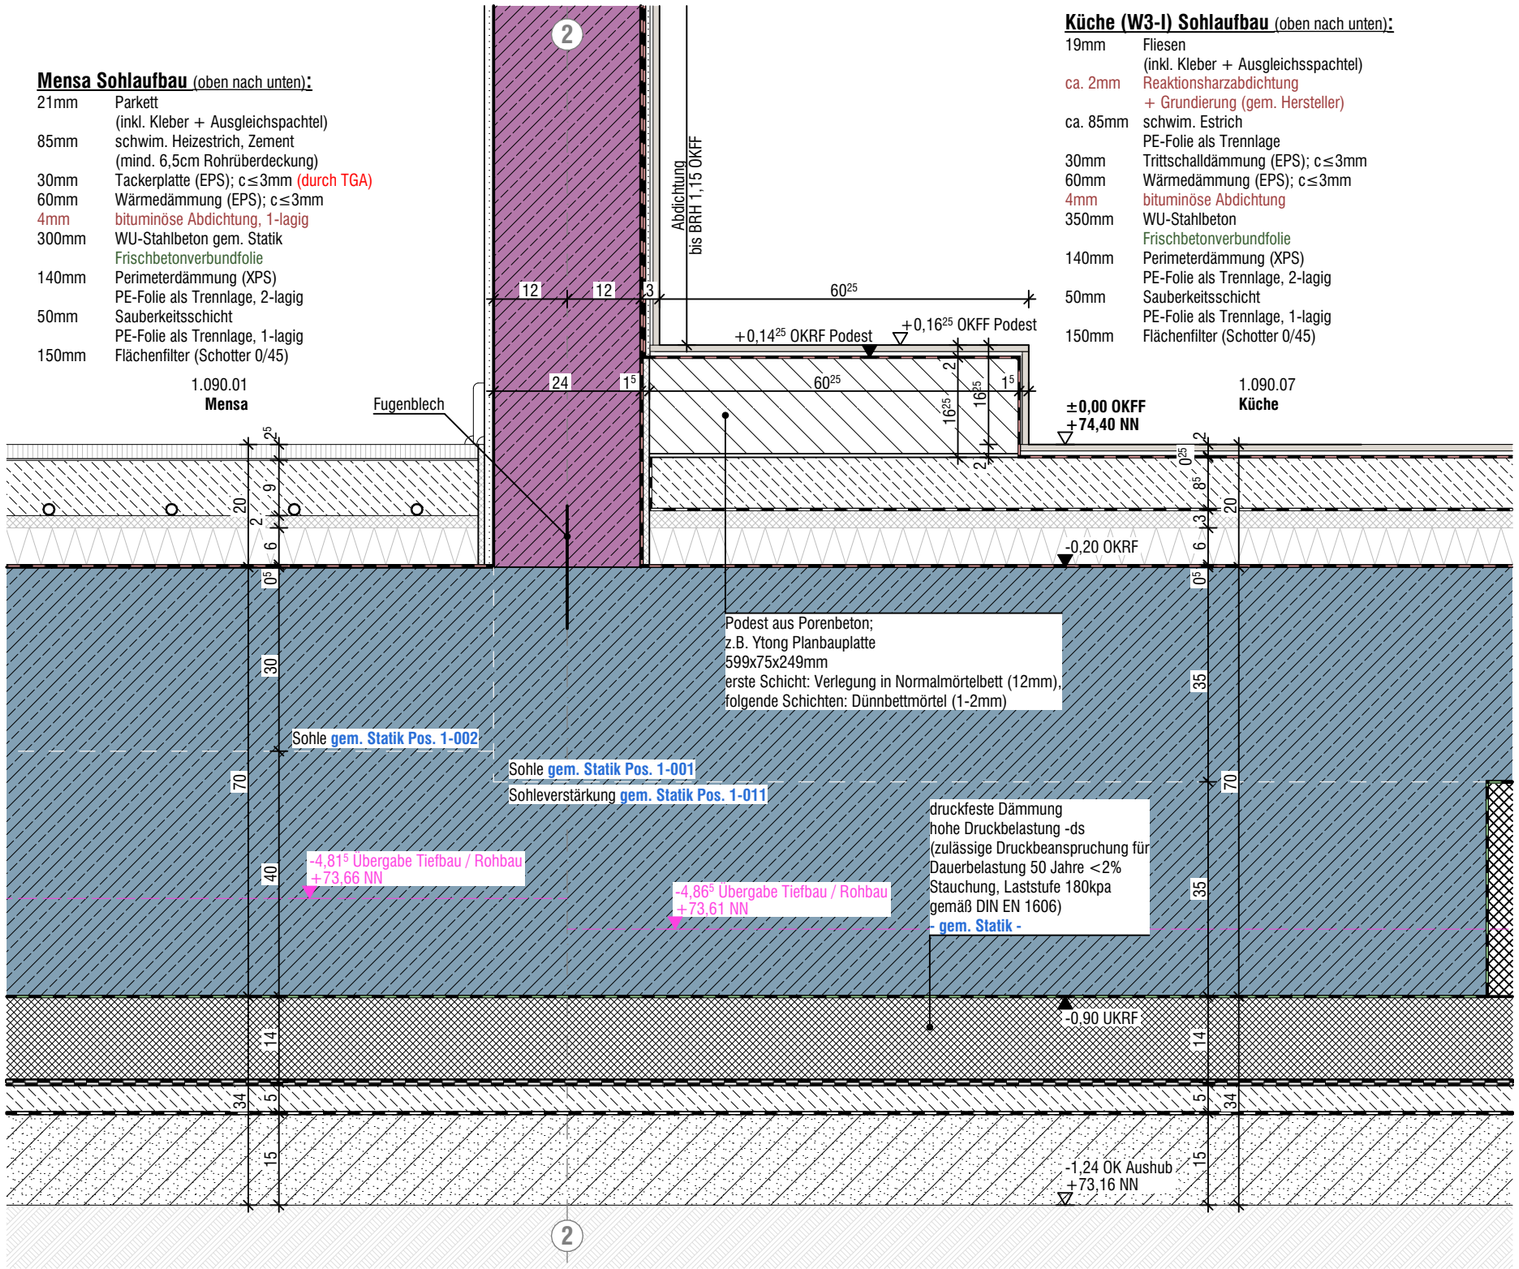

ALLE MAßE SIND AM BAU ZU PRÜFEN. ABWEICHUNGEN SIND ANZUZEIGEN!

Planname	Fußpunkt Ausgabe Küche 1320 Gründung		
Bauvorhaben	Erweiterungsneubau Gesamtschule Münster-West		
Bauort	Tilbecker Straße 26, 48169 Münster		
Bauherr	Stadt Münster, Amt für Immobilienmanagement Albersloher Weg 33 , 48155 Münster		
Projekt-Nr.: **24019**		Maßstab: **1:10**	Plannummer incl. Index: **5_0_1320-02-**
Gez.: MB	Blattgr.: A3	Erstellung/Freigabe: 27.04.2026	Status: **FREIGABE**