
Küche (W3-I) Sohlaufbau (oben nach unten):

19mm	Fliesen
	(inkl. Kleber + Ausgleichsspachtel)
ca. 2mm	Reaktionsharzabdichtung
	+ Grundierung (gem. Hersteller)
ca. 85mm	schwim. Estrich
	PE-Folie als Trennlage
30mm	Trittschalldämmung (EPS); c≤3mm
60mm	Wärmedämmung (EPS); c≤3mm
4mm	bituminöse Abdichtung
350mm	WU-Stahlbeton
	Frischbetonverbundfolie
140mm	Perimeterdämmung (XPS)
	PE-Folie als Trennlage, 2-lagig
50mm	Sauberkeitsschicht
	PE-Folie als Trennlage, 1-lagig
150mm	Flächenfilter (Schotter 0/45)

Kühlzellen Sohlaufbau (oben nach unten):

76mm	Zementestrich
4mm	bituminöse Abdichtung
350mm	WU-Stahlbeton
	Frischbetonverbundfolie
140mm	Perimeterdämmung (XPS)
	PE-Folie als Trennlage, 2-lagig
50mm	Sauberkeitsschicht
	PE-Folie als Trennlage, 1-lagig
150mm	Flächenfilter (Schotter 0/45)

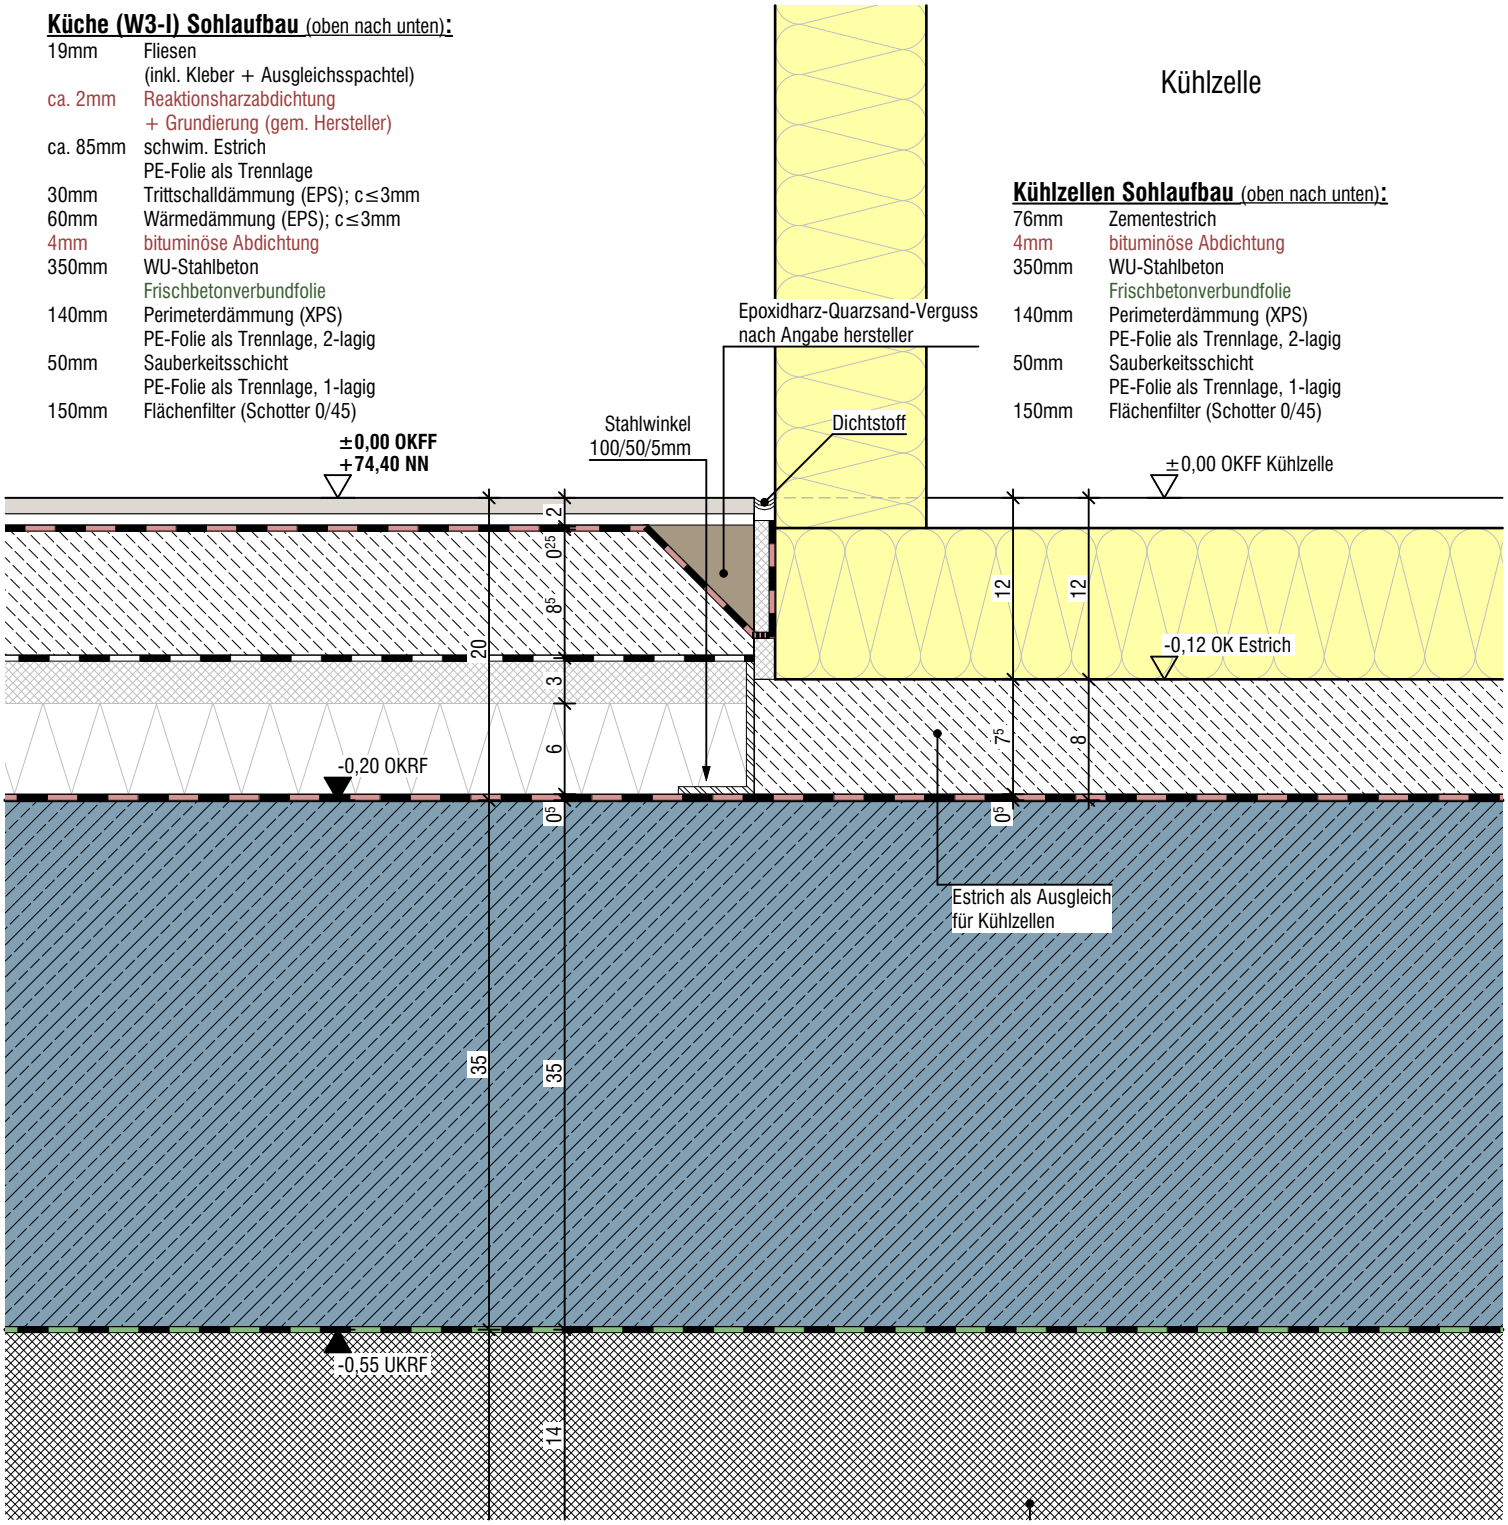

ALLE MAßE SIND AM BAU ZU PRÜFEN. ABWEICHUNGEN SIND ANZUZEIGEN!

Änderungen/Ergänzungen	gez.	Datum	Index

Planname	Anschluss Kühlzelle 1320 Gründung		
Bauvorhaben	Erweiterungsneubau Gesamtschule Münster-West		
Bauort	Tilbecker Straße 26, 48169 Münster		
Bauherr	Stadt Münster, Amt für Immobilienmanagement Albersloher Weg 33 , 48155 Münster		
Projekt-Nr.: **24019**	Maßstab: **1:5**		Plannummer incl. Index: **5_0_1320-03-**
Gez.: MB	Blattgr.: A4	Erstellung/Freigabe: 27.04.2026	Status: **FREIGABE**