

Mensa Sohlaufbau (oben nach unten):

21mm	Parkett (inkl. Kleber + Ausgleichspachtel)
85mm	schwim. Heizestrich, Zement (mind. 6,5cm Rohrüberdeckung)
30mm	Tackerplatte (EPS); c≤3mm (durch TGA)
60mm	Wärmedämmung (EPS); c≤3mm
4mm	bituminöse Abdichtung, 1-lagig
300mm	WU-Stahlbeton gem. Statik Frischbetonverbundfolie (SikaProof-A+08)
140mm	Perimeterdämmung (XPS) PE-Folie als Trennlage, 2-lagig
50mm	Sauberkeitsschicht PE-Folie als Trennlage, 1-lagig
150mm	Flächenfilter (Schotter 0/45)

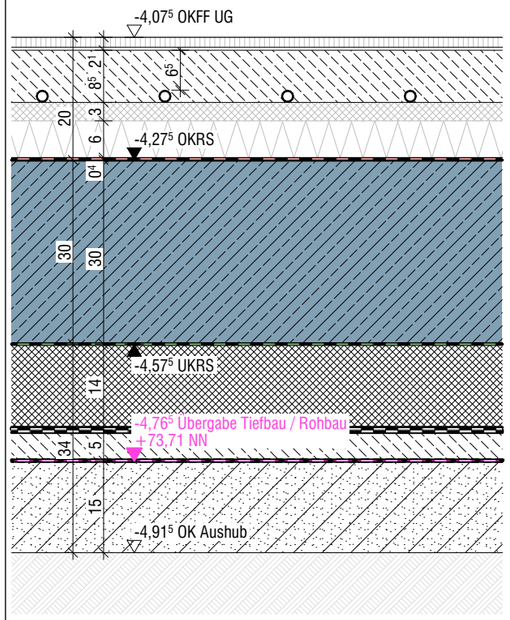


Sanitärbereiche Sohlaufbau (oben nach unten):

16mm	Fliesen (inkl. Mörtelbett + Ausgleichsspachtel)
70mm	schwim. Zementestrich PE-Folie als Trennlage
30mm	Trittschalldämmung (EPS); c≤3mm
80mm	Wärmedämmung (EPS); c≤3mm
4mm	bituminöse Abdichtung, 1-lagig
350mm	WU-Stahlbeton gem. Statik Frischbetonverbundfolie (SikaProof-A+08)
140mm	Perimeterdämmung (XPS) PE-Folie als Trennlage, 2-lagig
50mm	Sauberkeitsschicht PE-Folie als Trennlage, 1-lagig
150mm	Flächenfilter (Schotter 0/45)

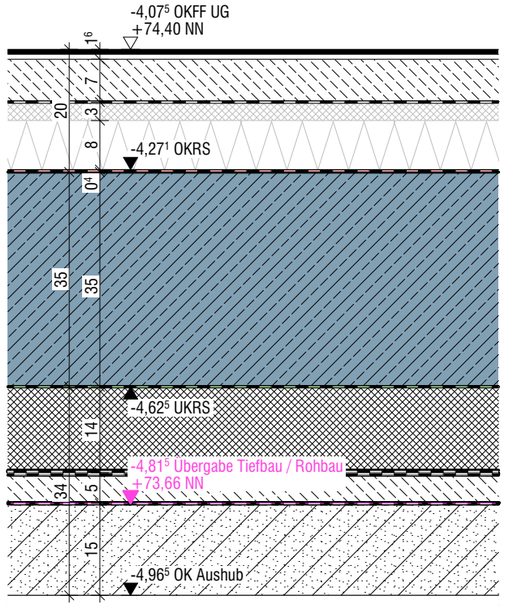


Küche (W3-I) Sohlaufbau (oben nach unten):

19mm	Fliesen (inkl. Kleber + Ausgleichsspachtel)
ca. 2mm	Reaktionsharzabdichtung + Grundierung (gem. Hersteller)
ca. 65mm	schwim. Estrich PE-Folie als Trennlage
30mm	Trittschalldämmung (EPS); c≤3mm
80mm	Wärmedämmung (EPS); c≤3mm
4mm	bituminöse Abdichtung
350mm	WU-Stahlbeton Frischbetonverbundfolie (SikaProof-A+08)
140mm	Perimeterdämmung (XPS) PE-Folie als Trennlage, 2-lagig
50mm	Sauberkeitsschicht PE-Folie als Trennlage, 1-lagig
150mm	Flächenfilter (Schotter 0/45)

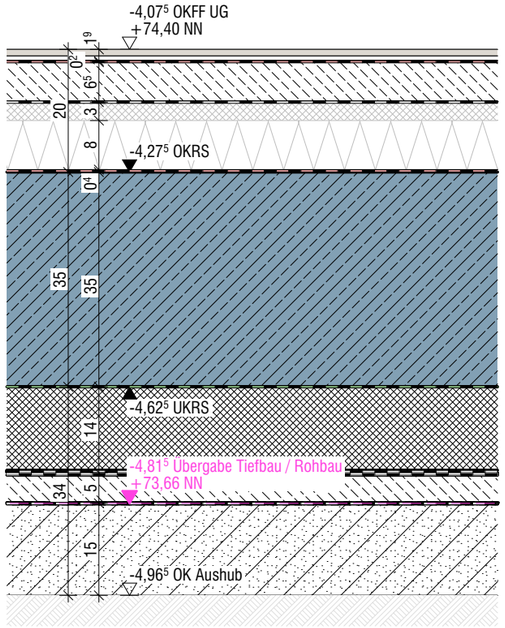


TH1 Sohlaufbau (oben nach unten):

21mm	Betonwerkstein im Dünnbett verlegt (inkl. Ausgleichspachtel)
65mm	schwim. Zementestrich PE-Folie als Trennlage
30mm	Trittschalldämmung (EPS); c≤3mm
80mm	Wärmedämmung (EPS); c≤3mm
4mm	bituminöse Abdichtung, 1-lagig
350mm	WU-Stahlbeton gem. Statik Frischbetonverbundfolie (SikaProof-A+08)
140mm	Perimeterdämmung (XPS) PE-Folie als Trennlage, 2-lagig
50mm	Sauberkeitsschicht PE-Folie als Trennlage, 1-lagig
150mm	Flächenfilter (Schotter 0/45)

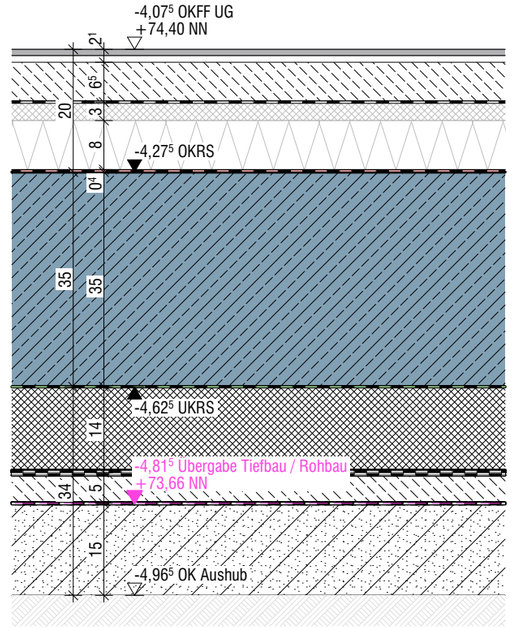


Kühlzellen Sohlaufbau (oben nach unten):

76mm	Zementestrich PE-Folie als Trennlage, 1-lagig
4mm	bituminöse Abdichtung
350mm	WU-Stahlbeton Frischbetonverbundfolie (SikaProof-A+08)
140mm	Perimeterdämmung (XPS) PE-Folie als Trennlage, 2-lagig
50mm	Sauberkeitsschicht PE-Folie als Trennlage, 1-lagig
150mm	Flächenfilter (Schotter 0/45)

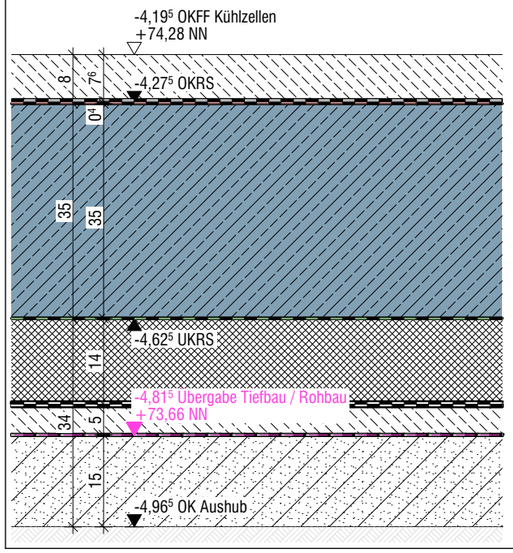

Technik Sohlaufbau (oben nach unten):

61mm	Zementestrich PE-Folie als Trennlage, 1-lagig
4mm	bituminöse Abdichtung
350mm	WU-Stahlbeton Frischbetonverbundfolie (SikaProof-A+08)
140mm	Perimeterdämmung (XPS) PE-Folie als Trennlage, 2-lagig
50mm	Sauberkeitsschicht PE-Folie als Trennlage, 1-lagig
150mm	Flächenfilter (Schotter 0/45)

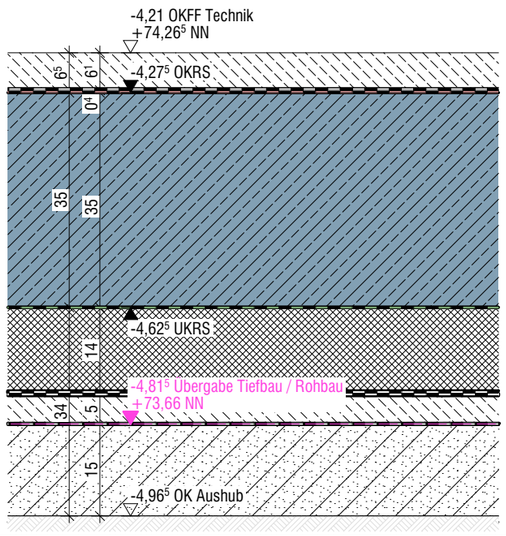

ALLE MAßE SIND AM BAU ZU PRÜFEN. ABWEICHUNGEN SIND ANZUZEIGEN!

Planname	Sohlaufbauten UG 1320 Gründung		
Bauvorhaben	Erweiterungsneubau Gesamtschule Münster-West		
Bauort	Tilbecker Straße 26, 48169 Münster		
Bauherr	Stadt Münster, Amt für Immobilienmanagement Albersloher Weg 33 , 48155 Münster		
Projekt-Nr.: **24019**		Maßstab: **1:10**	Plannummer incl. Index: **5_0_1320-08-**
Gez.: MB	Blattgr.:	Erstellung/Freigabe: 29.06.2026	Status: VORABZUG