
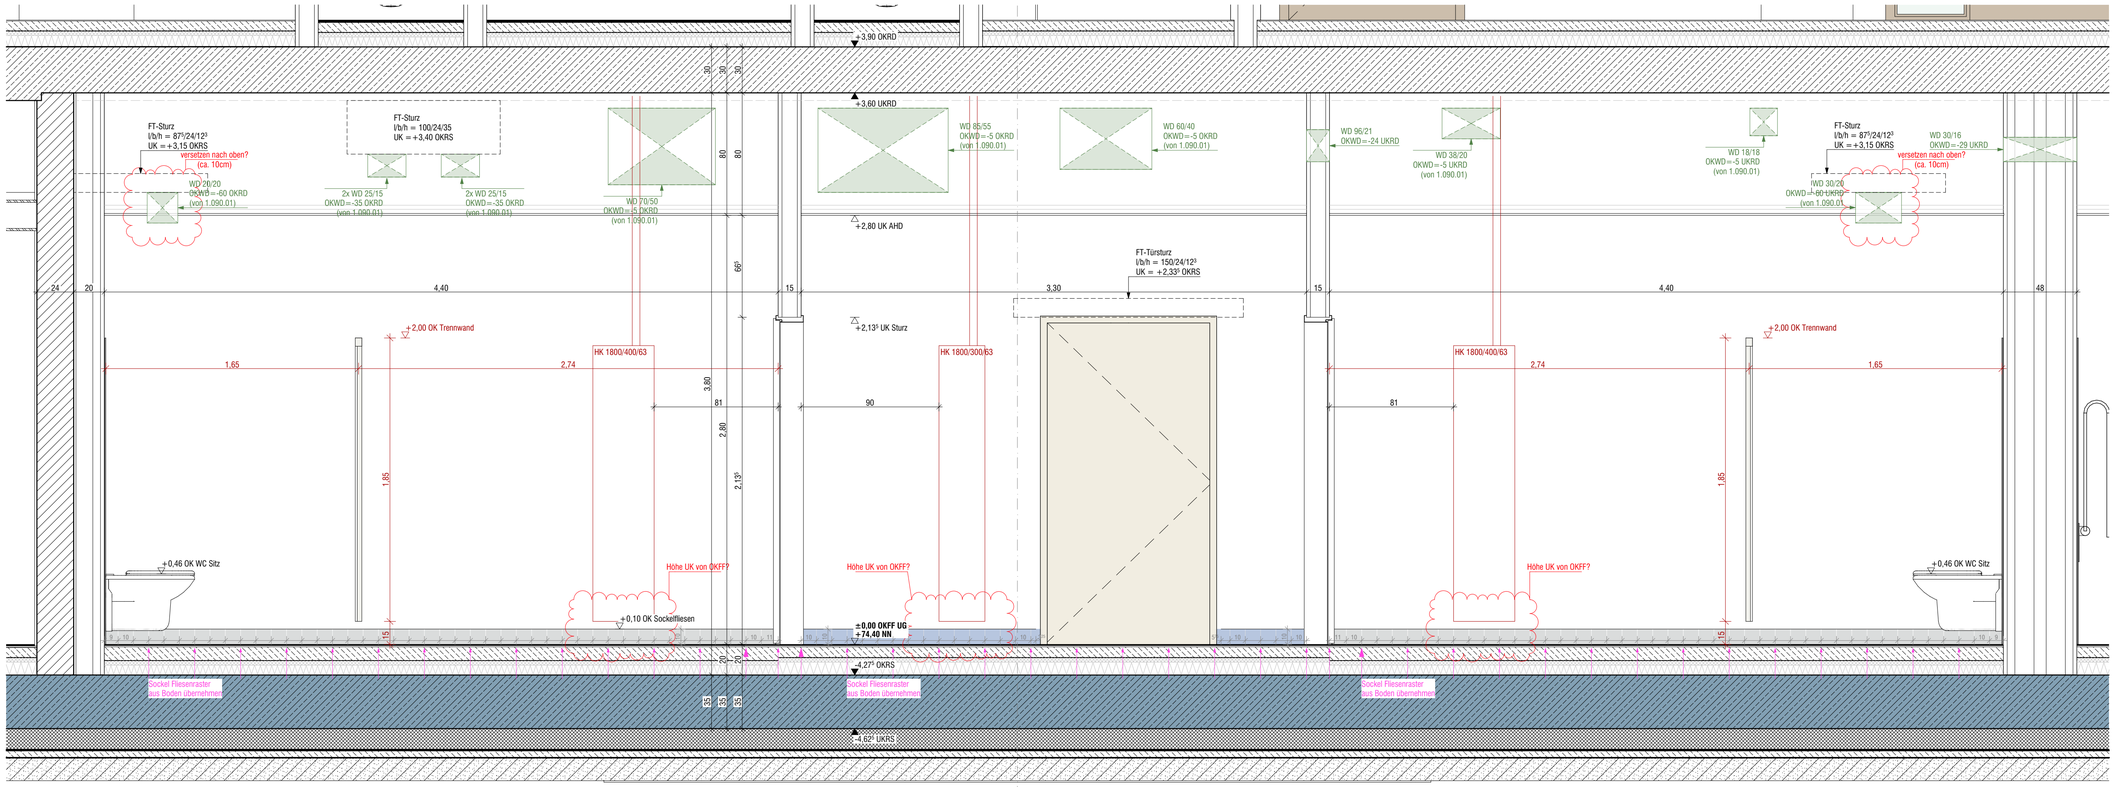


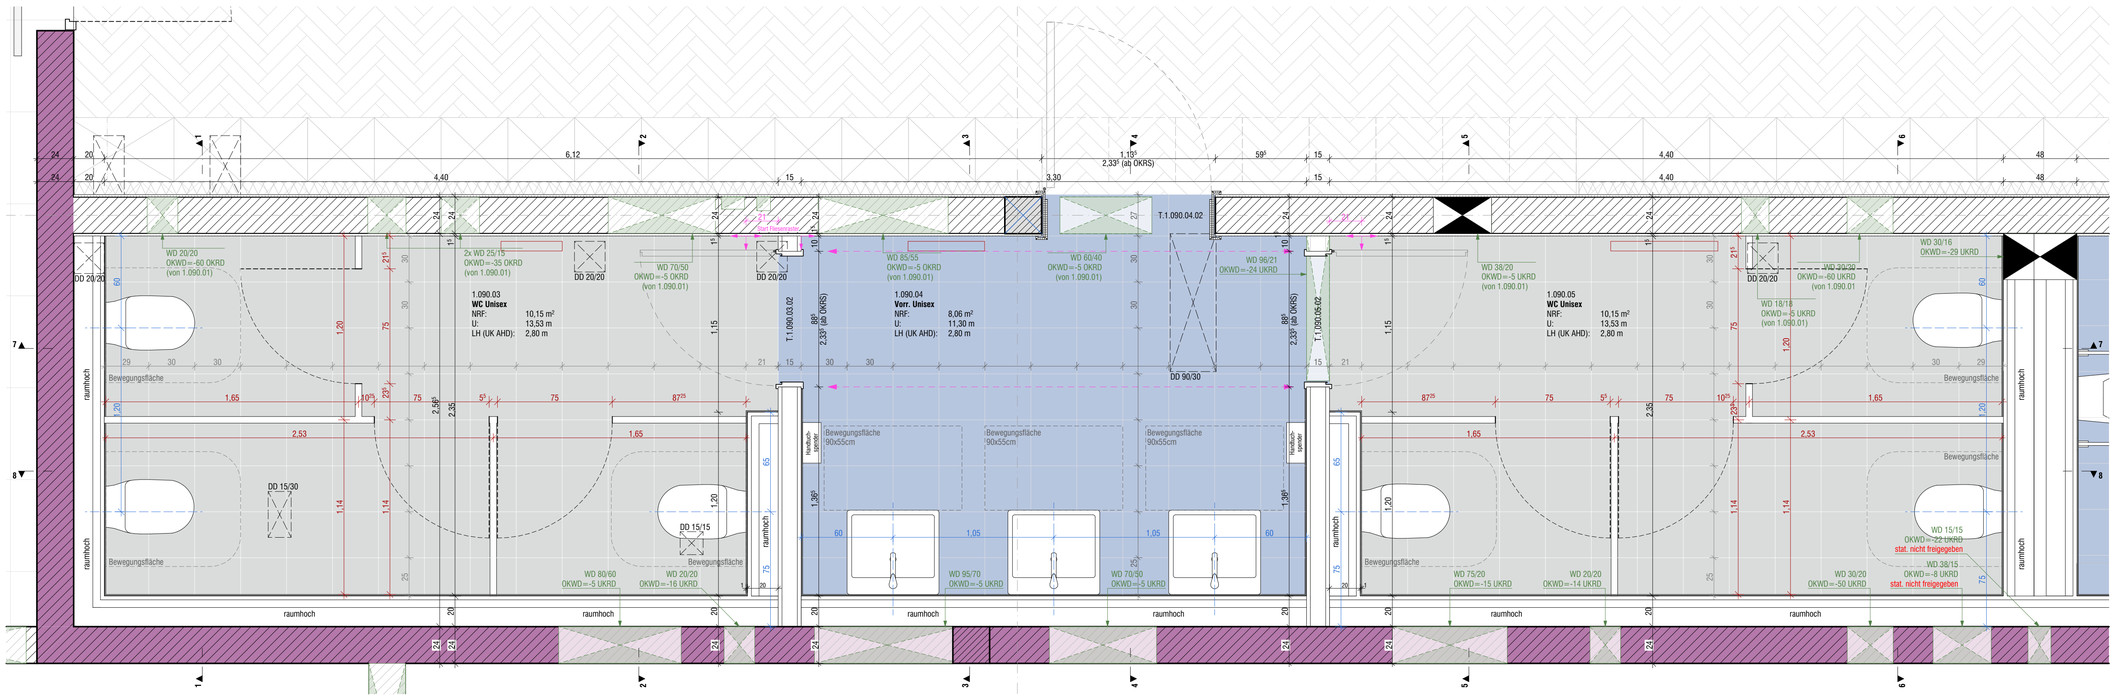

Bodenfliesen: 30x30cm
Sockelfliesen: 10x10cm
Wandfliesen: 10x30cm
Friesfliesen: 10x10cm

Fliese neutral (lichtgrau)

Fliese Pastellblau

WC UG
1.090.03+04+05

ALLE MAßE SIND AM BAU ZU PRÜFEN. ABWEICHUNGEN SIND ANZUZEIGEN!

Planname	WC UG GR+AN 7 1340 Innenwände		
Bauvorhaben	Erweiterungsneubau Gesamtschule Münster-West		
Bauort	Tilbecker Straße 26, 48169 Münster		
Bauherr	Stadt Münster, Amt für Immobilienmanagement Albersloher Weg 33 , 48155 Münster		
Projekt-Nr.: **24019**	Maßstab: **1:20**	Plannummer incl. Index: **5_0_1340_40-**	
Gez.: MB	Blattgr.:	Erstellung/Freigabe: 29.07.2026	Status: VORABZUG

Ausgabe ID: vorn

7-7