

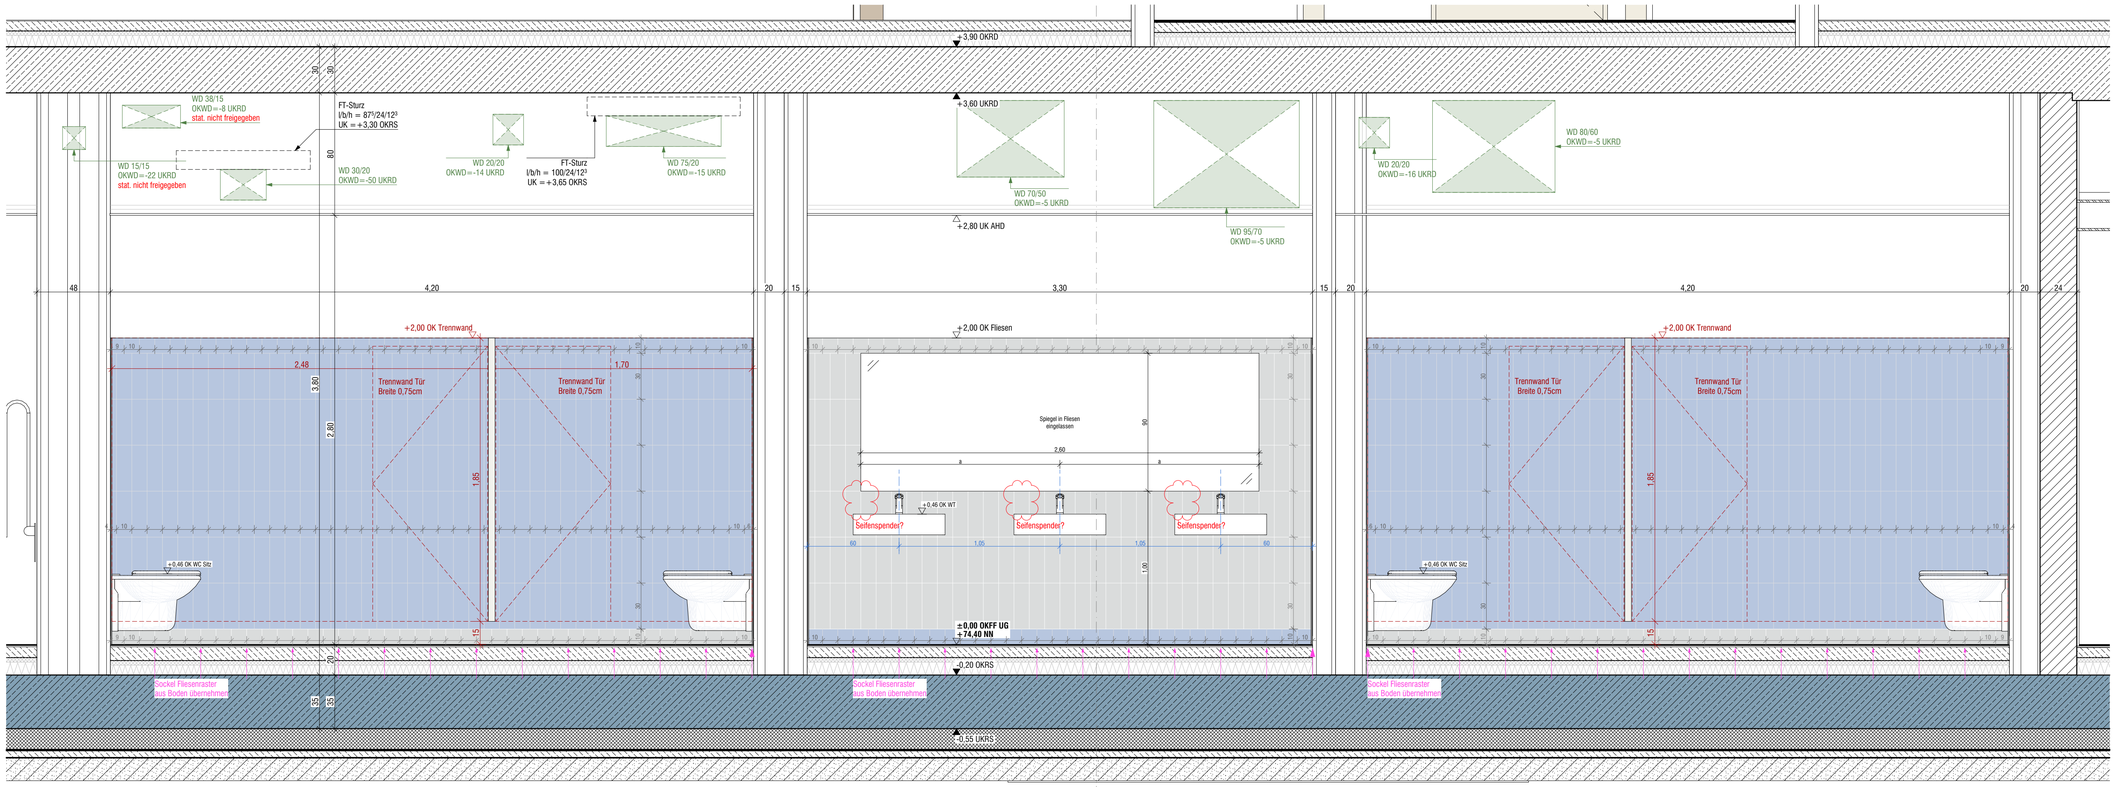



8-8

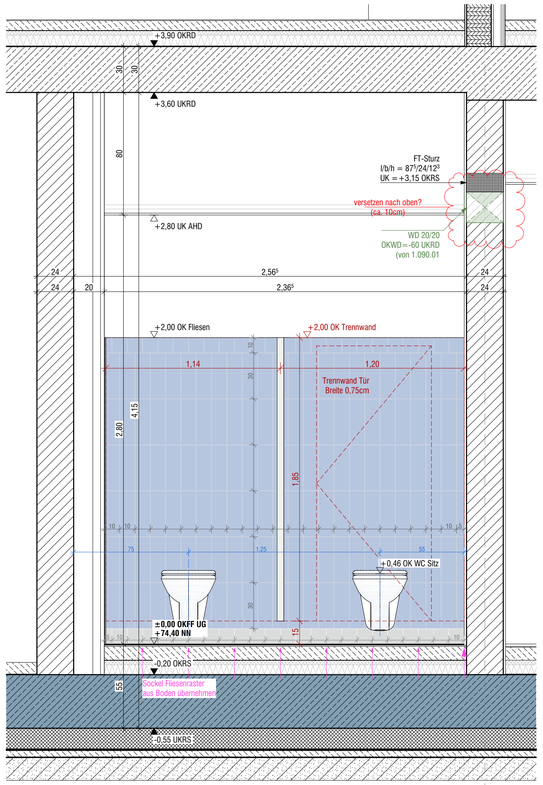

1-1

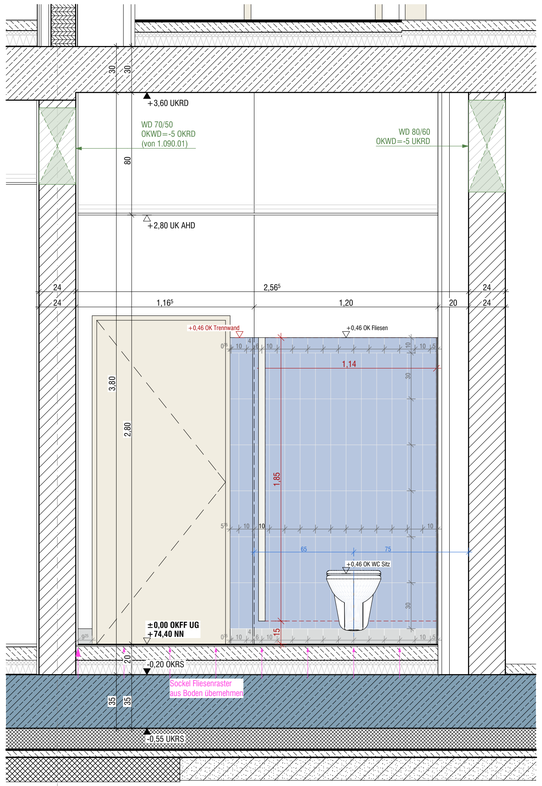

2-2

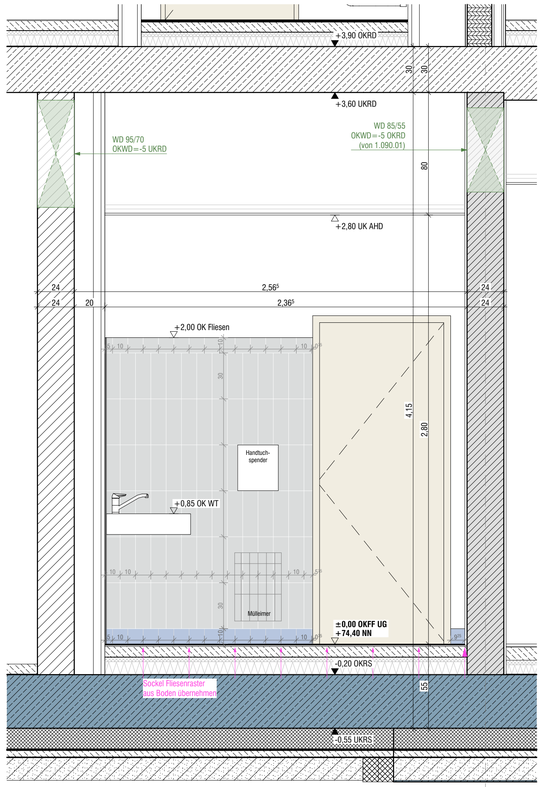

3-3

Bodenfliesen: 30x30cm
Sockelfliesen: 10x10cm
Wandfliesen: 10x30cm
Friesfliesen: 10x10cm

Fliese neutral (lichtgrau)

Fliese Pastellblau

WC UG
1.090.03+04+05

ALLE MAßE SIND AM BAU ZU PRÜFEN. ABWEICHUNGEN SIND ANZUZEIGEN!

Planname	WC UG AN 1+2+3+8 1340 Innenwände	
Bauvorhaben	Erweiterungsneubau Gesamtschule Münster-West	
Bauort	Tilbecker Straße 26, 48169 Münster	
Bauherr	Stadt Münster, Amt für Immobilienmanagement Albersloher Weg 33 , 48155 Münster	
Projekt-Nr.: **24019**	Maßstab: **1:20**	Plannummer incl. Index: **5_0_1340_41-**
Gez.: MB / Blattgr.:	Erstellung/Freigabe: 29.07.2026	Status: VORABZUG

Ausgabe ID: vorn