
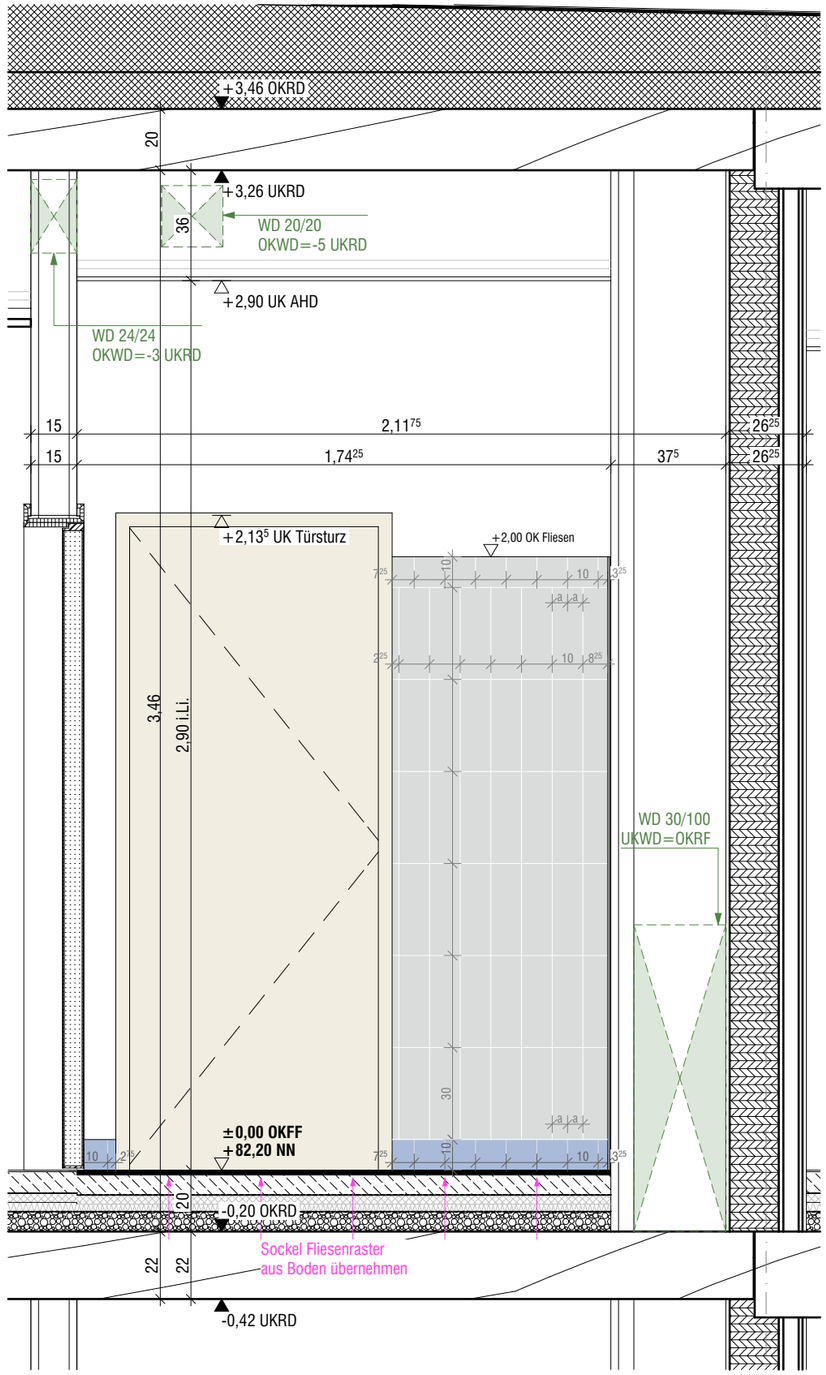


3-3

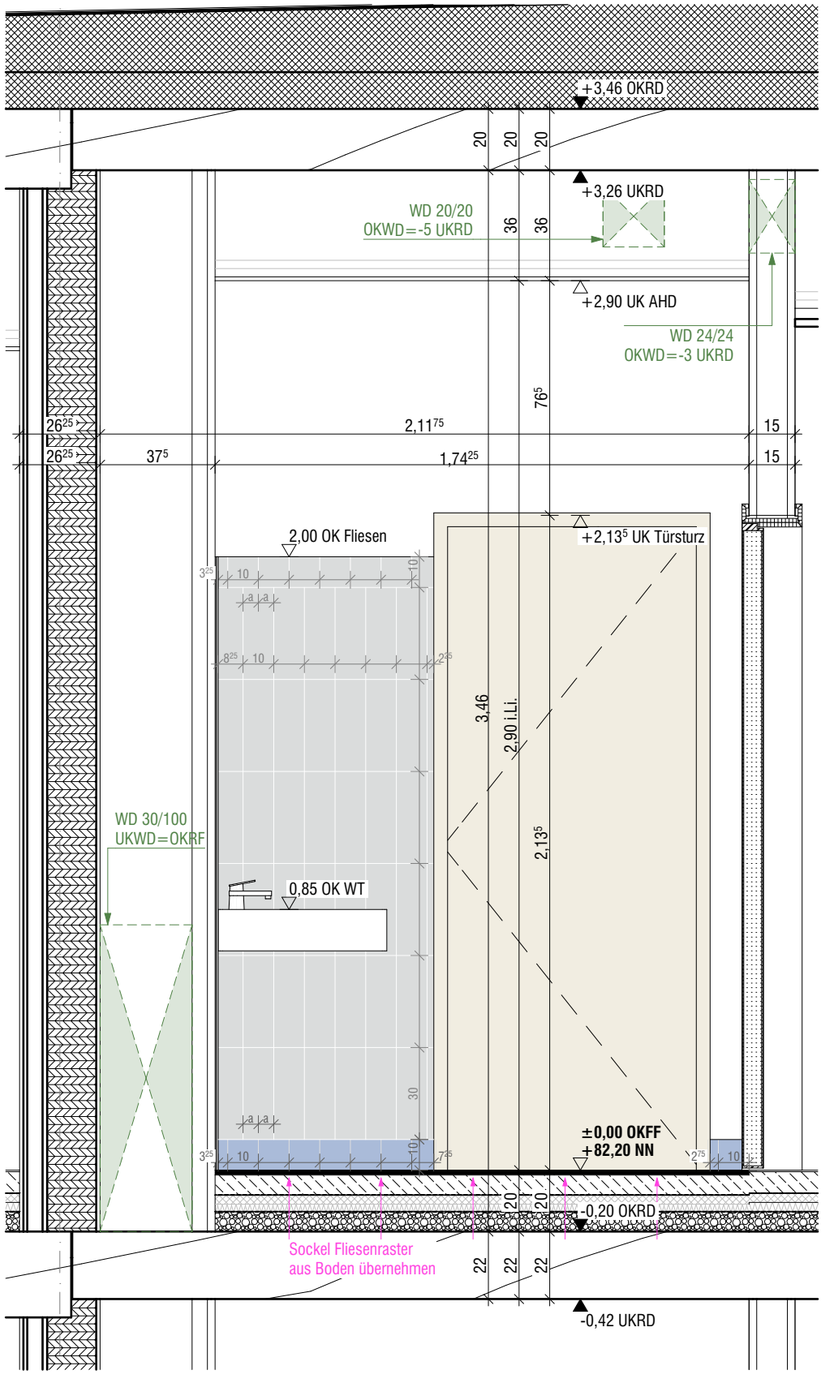

4-4

Bodenfliesen:	30x30cm
Sockelfliesen:	10x10cm
Wandfliesen:	10x30cm
Friesfliesen:	10x10cm

Fliese neutral (lichtgrau)

Fliese Pastellblau

WC 1.OG
1.110.09

ALLE MAßE SIND AM BAU ZU PRÜFEN. ABWEICHUNGEN SIND ANZUZEIGEN!

Planname	WC 1.OG AN 3+4 1340 Innenwände		
Bauvorhaben	Erweiterungsneubau Gesamtschule Münster-West		
Bauort	Tilbecker Straße 26, 48169 Münster		
Bauherr	Stadt Münster, Amt für Immobilienmanagement Albersloher Weg 33 , 48155 Münster		
Projekt-Nr.: **24019**	Maßstab: **1:20**		Plannummer incl. Index: **5_0_1340_49-**
Gez.: MB	Blattgr.:	Erstellung/Freigabe: 29.07.2026	Status: VORABZUG

BIMcloud: FMGM - BIMcloud Basic für Archicad 28/24019_GSMW

Ausgabe ID: vom