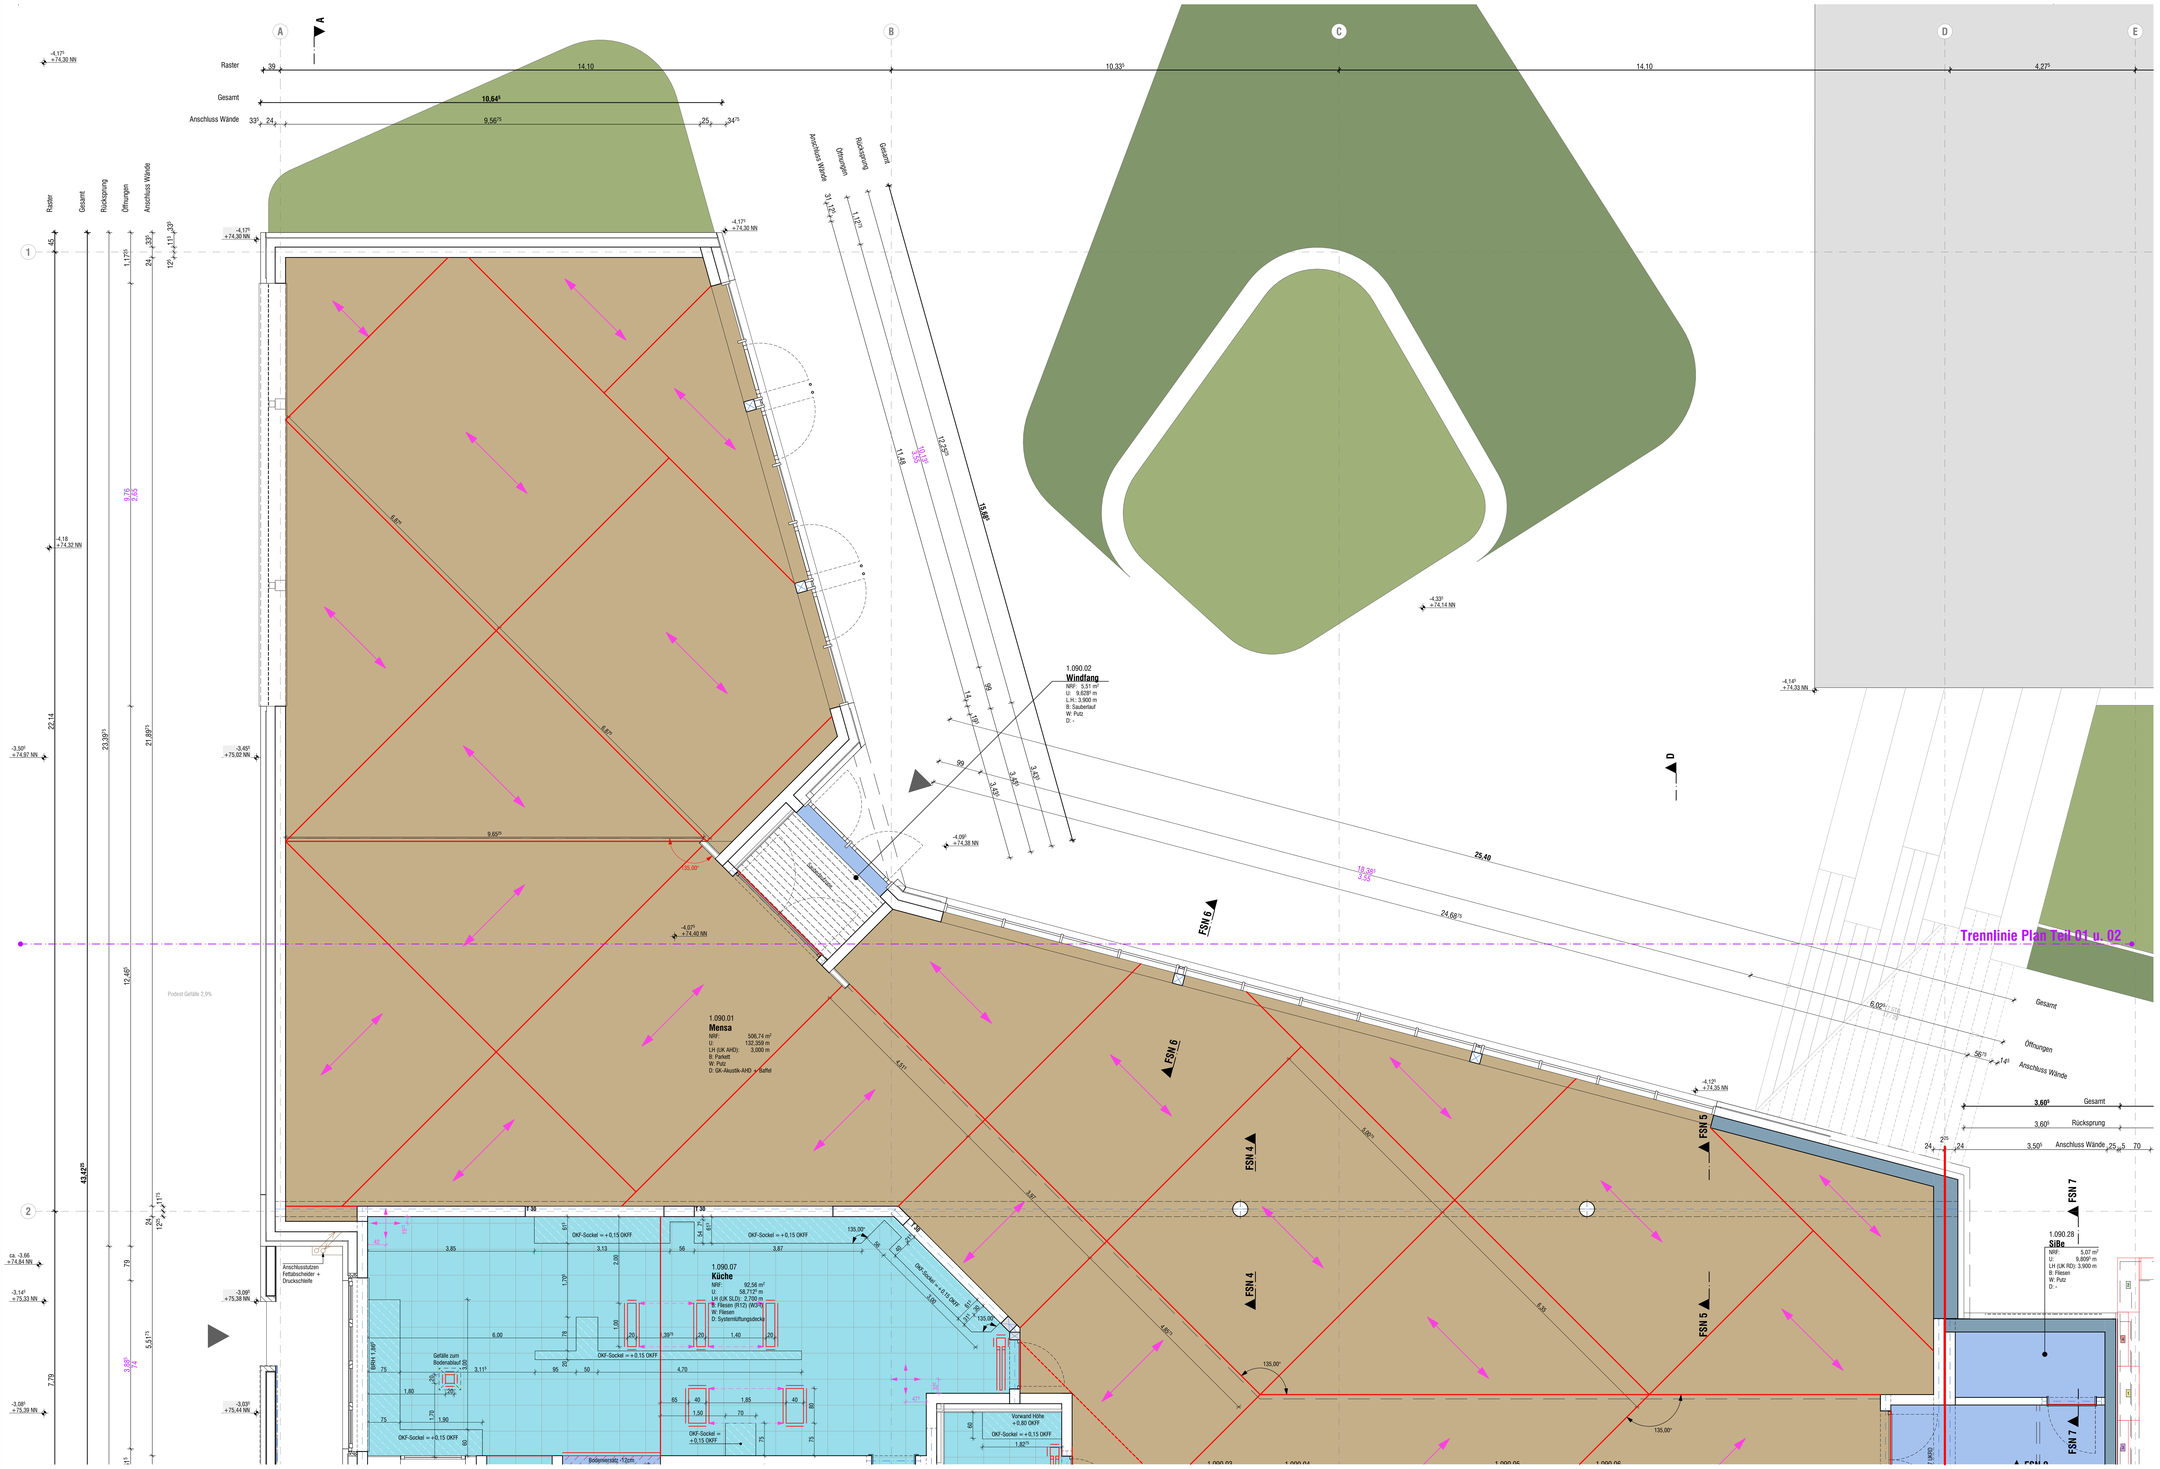


LEGENDE

HINWEISE

ALLE MABE SIND ROHBAUMAßE UND AM BAU ZU PRÜFEN !

EINTRAGUNGEN IN DEN GRUNDRISS-, SCHNITT, ANSICHT- UND DETAILZEICHNUNGEN SIND ZU BEACHTEN !

DIE WERKPLÄNE SIND NUR GÜLTIG IN VERBINDUNG MIT
- DEN AUSFÜHRUNGSPLÄNEN STATIK
- DEN AUSFÜHRUNGSPLÄNEN TECHNISCHE AUSRÜSTUNG (TA)
- DEM BAUGRUNDGUTACHTEN
- DEM GÜLTIGEN BRANDSCHUTZKONZEPT (BSK)
- DEN GÜLTIGEN SCHALL- UND WÄRMESCHUTZNACHWEISEN.

MAßABWEICHUNGEN, UNSTIMMIGKEITEN UND ABWEICHUNGEN UNTEREINANDER UND ZU DEN WERKPLÄNEN SIND DER BAULEITUNG ANZUZEIGEN UND MIT DIESER ABZUSTIMMEN!

DER AN HAT DIE PLÄNE, SOWEIT ES ZUR ORDNUNGSGEMÄßEN VERTRAGSERFÜLLUNG GEHÖRT, AUF ETWAIGE UNSTIMMIGKEITEN ZU ÜBERPRÜFEN UND AUF VERMUTETE ODER ENTDECKTE MÄNGEL HINZUWEISEN (VOB/B).

ALLE ARBEITEN SIND ENTSPRECHEND DEN GELTENDEN NORMEN, RICHTLINIEN UND REGELN DER TECHNIK AUSZUFÜHREN.

BAUPHYSIKALISCHE ANFORDERUNGEN

DIE ANFORDERUNGEN DES SCHALL- UND WÄRMESCHUTZES SIND ENTSPRECHEND DEN GELTENDEN NORMEN, RICHTLINIEN UND REGELN DER TECHNIK EINZUHALTEN. DIE FESTLEGUNGEN AUS DEN SCHALL- UND WÄRMESCHUTZNACHWEISEN SIND ZU BEACHTEN. INSBESONDERE WIRD AUCH AUF DIE EINHALTUNG BEI DEN INSTALLATIONSGEWERKEN HINGEWIESEN!

BODENPLAN / BODENMATERIALIEN

SIGNATUR	BESCHREIBUNG	SIGNATUR	BESCHREIBUNG
	Betonwerkstein		Kautschuk
	Linoleum 'hell'		Linoleum 'blau'
	Fliesen - Küchenbereich sandgrau		Sockel u. Fliesen - Küchenbereich sandgrau
	Fliesen - WCs weiß grau		Fliesen - WCs blau (RAL 5018 türkisblau)
	Estrich - Technikbereich Anstrich ohne FBH		Estrich - Kühlzelle Anstrich ohne FBH
	Sauberlauftzonen		Parkett, Holzböden mit FBH

MATERIALANGABEN — BODENAUFBAU / AUFBAUHÖHEN

Bodenaufbauten sowie Materialangaben sind folgenden Details zu entnehmen:

5_0_1320_08 Sohlaufbauten UG
5_0_1350_06 Deckenaufbauten EG
5_0_1350_07 Deckenaufbauten 1.OG

FUGEN IN BODENFELDERN

Bauwerksfuge — Dehnungsfuge / Randfuge — Scheinfuge

Anschluss an Rinne, Bodenabläufe, Kühlzelle etc.

VERLEGERICHTUNG BODENBELAG

Verlegerichtung Industrieparkett — Verlegestartpunkt Fliesen - Ecke — Verlegestartpunkt Fliesen - Rand — Verlegestartpunkt Fliesen - Mitte

BARRIEREFREIHEIT

ALLE AUSGÄNGE SIND BARRIEREFREI AUSZUFÜHREN.

ABKÜRZUNGEN / PLANDARSTELLUNG

OK	- OBERKANTE	A	- FLÄCHE	RWA	- RAUCH- & WÄRMEABZUG
UK	- UNTERKANTE	U	- UMFANG	WSL	- WANDSCHUTZLEISTE
VK	- VORDERKANTE	LH	- LICHTE HÖHE	REV-Ö	- REVISIONSÖFFNUNG
HK	- HINTERKANTE	DD	- DECKENDURCHBRUCH	RL	- RAUMENTLÜFTUNG
OKFF	- OK FERTIGFUßBODEN	WD	- WANDDURCHBRUCH	HK	- HEIZKÖRPER
OKRF	- OK ROHFUßBODEN	BD	- BODENDURCHBRUCH	RR	- REGENROHR
UKFD	- UNTERKANTE FERTIGDECKE	WS	- WANDSCHLITZ	RW	- REGENWASSER
UKRD	- UNTERKANTE ROHDECKE	BK	- BODENKANAL	SW	- SCHMUTZWASSER
BRH	- ROH-BRÜSTUNGSHÖHE AB OKRF	BS	- BODENSCHLITZ	H...	- HEIZUNG
BH	- FERTIG-BRÜSTUNGSHÖHE AB OKFF	BM	- BRANDMELDER	S...	- SANITÄR
RST	- ROHSTURZ	FL	- FEUERLÖSCHER	L...	- LÜFTUNG
UZ	- UNTERZUG	BSK	- BRANDSCHUTZKLAPPE	E...	- ELEKTRO


HÖHEN

ALLE HÖHENMASSE BEZIEHEN SICH AUF ±0,00 = OK FF IM EG BEZUG Ü.NHN DES JEWEILIGEN BAUTEILS

±0,00 OKFF Oberkante Fertigfußboden im Grundriss
-0,00 OKRF Oberkante Rohfußboden im Grundriss
±0,00 OKR Oberkante Roh
-0,00 UKR Unterkante Roh
±0,00 OKF Oberkante Fertig
-0,00 UKF Unterkante Fertig

ALLE TÜRHÖHEN AB OKFF!

FENSTERHÖHEN SIEHE ABKÜRZUNGEN / PLANDARSTELLUNG

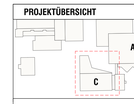PROJEKTÜBERSICHT	AUSRICHTUNG	PROJEKTHÖHEN
	N	**Bauteil 1: ±0.00 = 78,47² m ü.NN**

Änderungen/Ergänzungen	gez.	Datum	Index

Bestellnummer: 24019 — Projektnummer: Ausführung — Planstand

Bodenplan — Untergeschoss Teilbereich 1 — Planinhalt

1:50 — Maßstab

16.10.2026 — Erstellung — Index

Projektbezeichnung: 24019_GSMW

Dateiname: 5_1_091-01_BP_UG 01_VORABZUG_20261016

Plotdatum — Format — Plotzeit

Freistellung — Fachbereich/Abt./Abteilung/Leitung

STADT MÜNSTER
Amt für Immobilienmanagement

Erweiterungsneubau Gesamtschule Münster-West
Gebäudeteil C

Tibeckrer Straße 26 48159 Münster

VORABZUG