

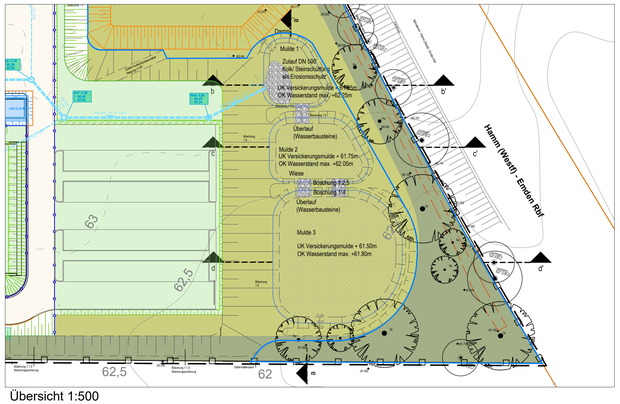


Übersicht 1:500


Schnitt aa' - Längsschnitt Mulden 1-3, 1:100

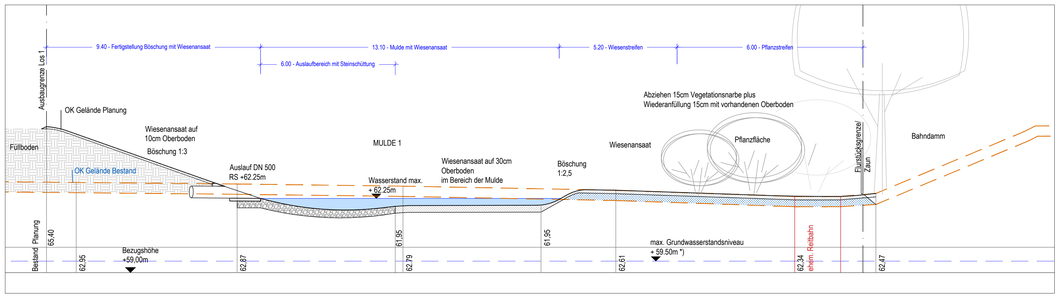


Schnitt bb' - Querschnitt Mulde 1, 1:100

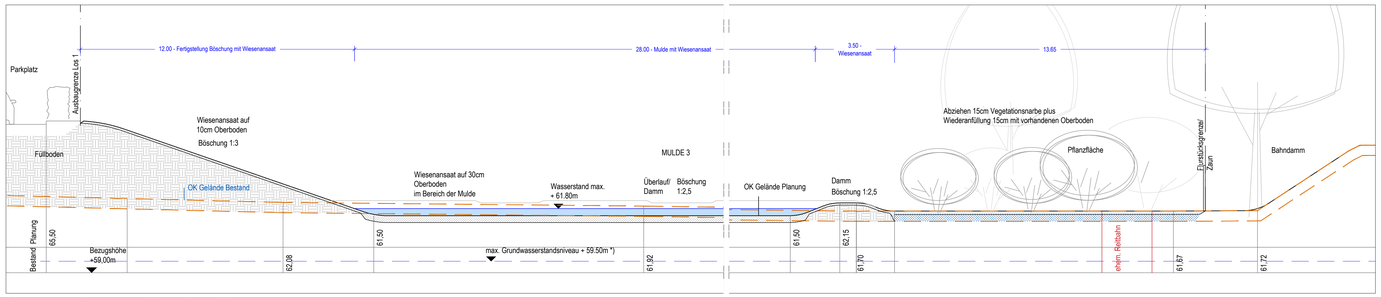


Schnitt dd' - Querschnitt Mulde 3, 1:100

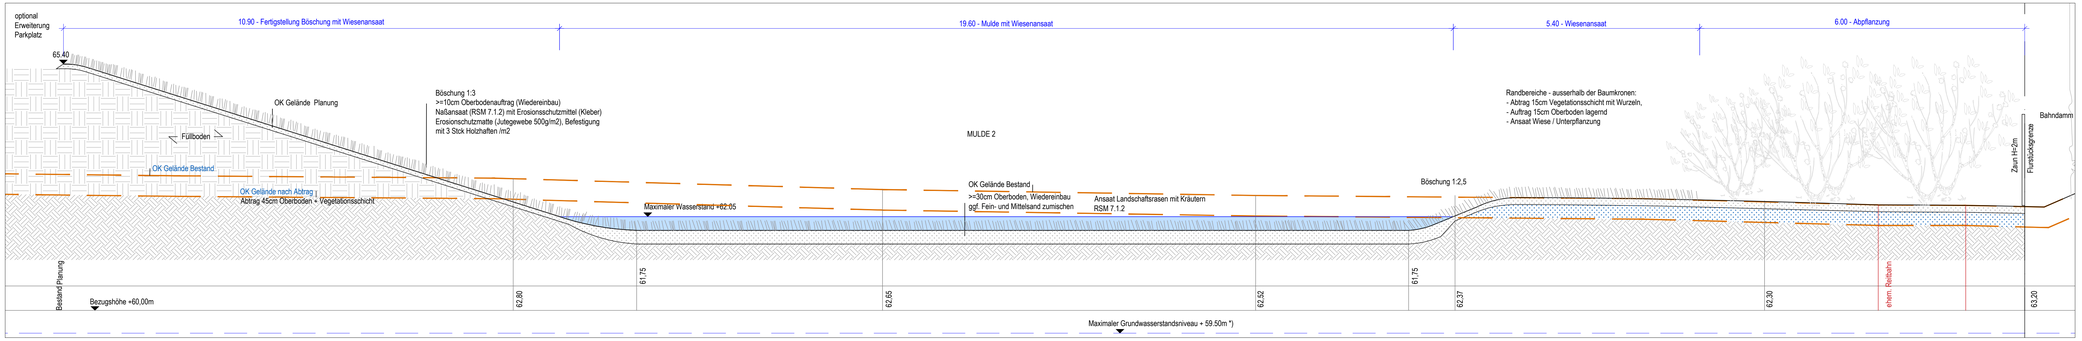


Schnitt cc' - Querschnitt Mulde 2, 1:50

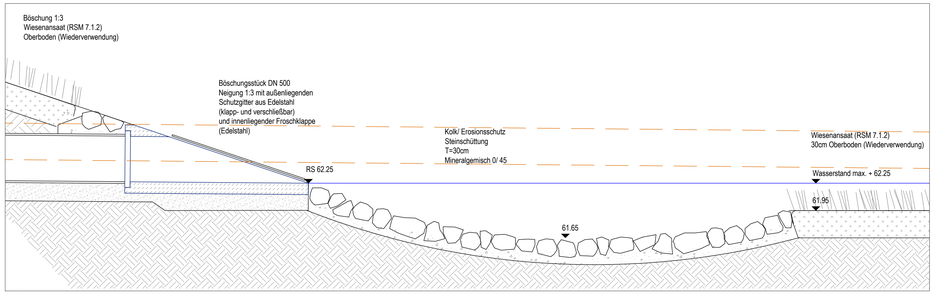

Schnitt Auslauf - M 1:25

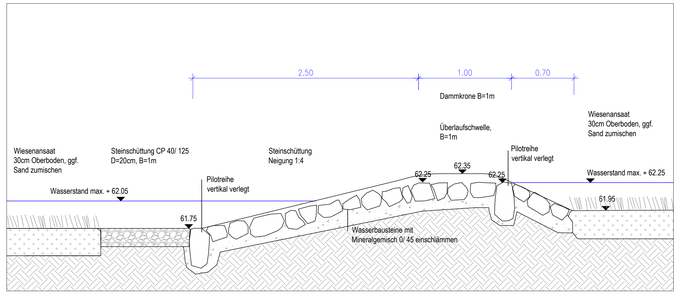

Längsschnitt Überlauf - M 1:25

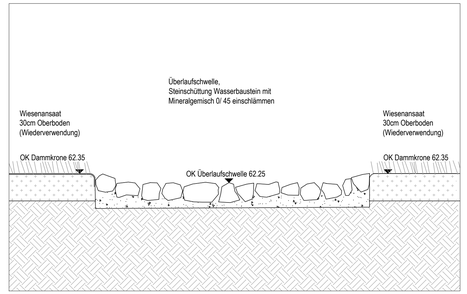

Querschnitt Überlauf - M 1:25

*) - Prognose der Stadtwerke Münster (Wasserwirtschaft/ Ressourcenschutz), 10.10.2025: Nach Einstellung der Grundwasserentnahme wird Grundwasserstandsniveau von +59,50m üNHN nicht überschritten.

Änderungsindex	Datum	Erläuterung	Name
E			
D			
C			
B			
A			

Projekt: Neubau Feuer- und Rettungswache III in Münster

Auftraggeber:

Gesamtplanung:

Bauüberwachung:

Teilbereich: Freianlagen

Planinhalt: Detail Versickerungsmulden

UTM/ ETRS89
DHHN 2016

Leistungsphase: 5

Bauabschnitt/Achse: FA - 2-01

Projektleiter:

Bearbeiter:

Gezeichnet:

Blattgröße: 1.130 x 650

Geprüft Planung:

Geprüft Bauherr:

Datum: 21.09.2026

Maßstab: s. Plan

Plannr.: D_03

Zur Ausschreibung

Datei: FWM_S_D_03_Versickerungsmulde_0_2602021a.dwg
Dateipfad: \\SERVER\Eigenbetrieb\WM\FWM_ZLP\Zeichnung\