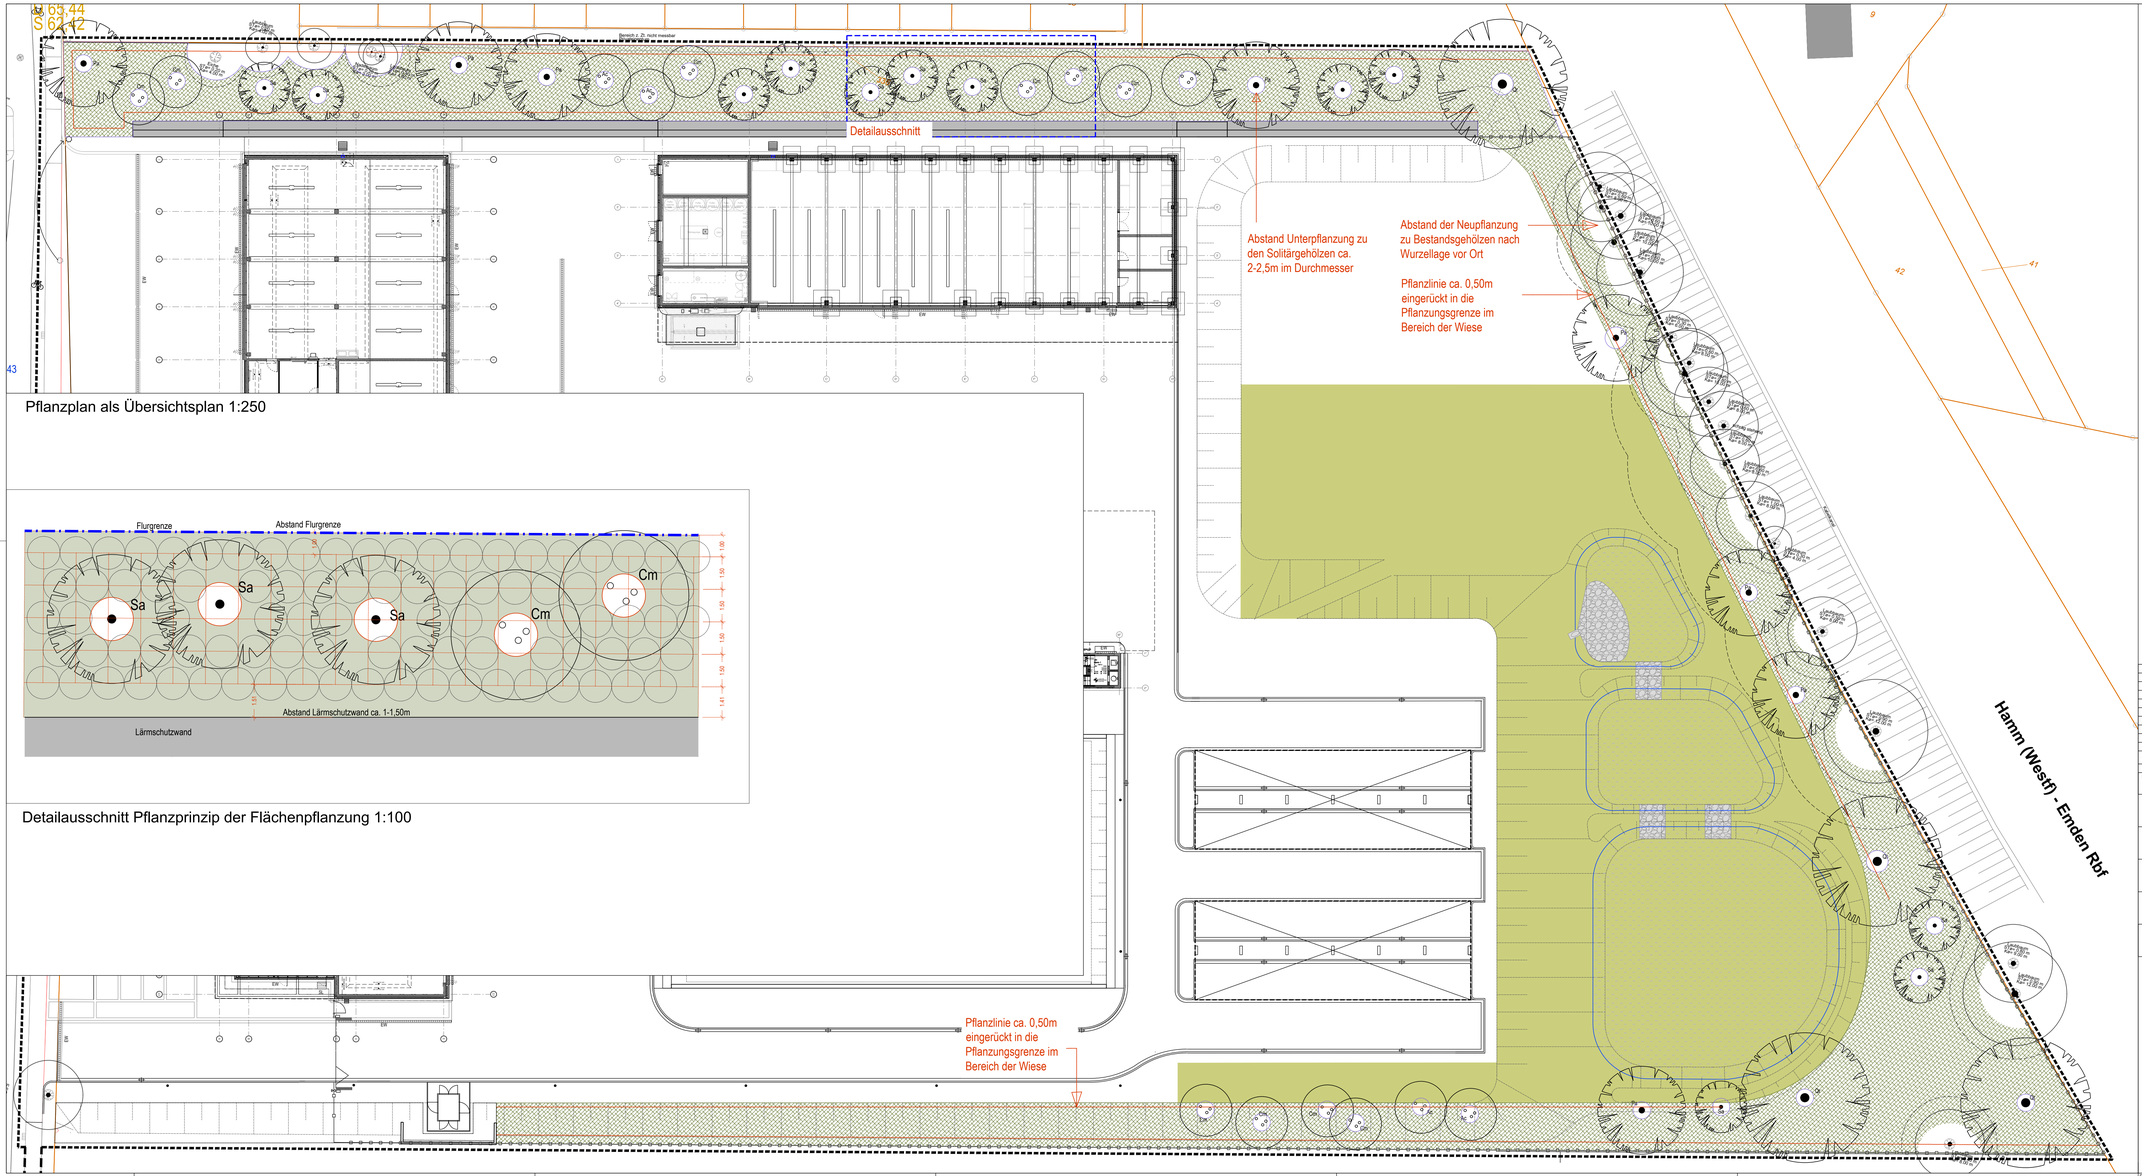


Pflanzplan als Übersichtsplan 1:250

Detailausschnitt Pflanzprinzip der Flächenpflanzung 1:100

PFLANZ-/ SAATFLÄCHEN

	Baum Bestand/ Erhalt			
	Baum Planung, Stammumfang mind. 20-25 m			
Pa	Vogelkirsche/ Prunus avium		8 Stk.	
Qr	Stieleiche/ Quercus robur		4 Stk.	
Sa	Eberesche/ Sorbus aucuparia		12 Stk.	
	Großstrauch Planung			
Ac	Acer campestre		5 Stk.	
Cm	Kornelkirsche/ Cornus mas		10 Stk.	
	Strauchpflanzungen/ freiwachsende Hecke Rahmenpflanzung			
	Purpur Hartriegel/ Cornus alba 'Sibirica'	25%	525 Stk.	2- bis 3-er Gruppen
	Roter Hartriegel/ Cornus sanguinea	15%	320 Stk.	2er Gruppen
	Hasel/ Corylus avellana	10%	215 Stk.	Einzelstand
	Crataegus monogyna/ Eingriffliger Weißdorn	10%	215 Stk.	Einzelstand
	Lonicera xylosteum/ Rote Heckenkirsche	15%	320 Stk.	2er Gruppen
	Prunus spinosa/ Schlehe	20%	420 Stk.	2- bis 3er Gruppen
	Viburnum opulus	5%	105 Stk.	Einzelstand in Randlagen
	Wiesensaat auf 15cm Oberboden		ca. 2.500m²	
	Wiesensaaat auf 30cm Oberboden		ca. 1.200m²	

Änderungsindex	Datum	Erläuterung	Name
E			
D			
C			
B			
A			

Projekt: Neubau Feuer- und Rettungswache III in Münster

Auftraggeber:

Hochbau:

Freianlagen:

Teilbereich: Freianlagen

Leistungsphase: 5

Planinhalt: Pflanzplan 1

Bauabschnitt/Fachlos: FA / 2-01

UTM/ ETRS89
DHHN 2016

Projektleiter:

Bearbeiter:

Gezeichnet:

Blattgröße: 1.189 x 550

Zur Ausschreibung

Datum: 21.09.2026

Maßstab: 1:100/250

Plannr.: LP_05

Datei: FANK_5_LP_05_Pflanzplan_1_0_250921.dwg
Dateipfad: \\stl1ff\Work\projekte\FANK\FANK_5\LP\02Zeichnung\