




Schnitt S1, 1:200

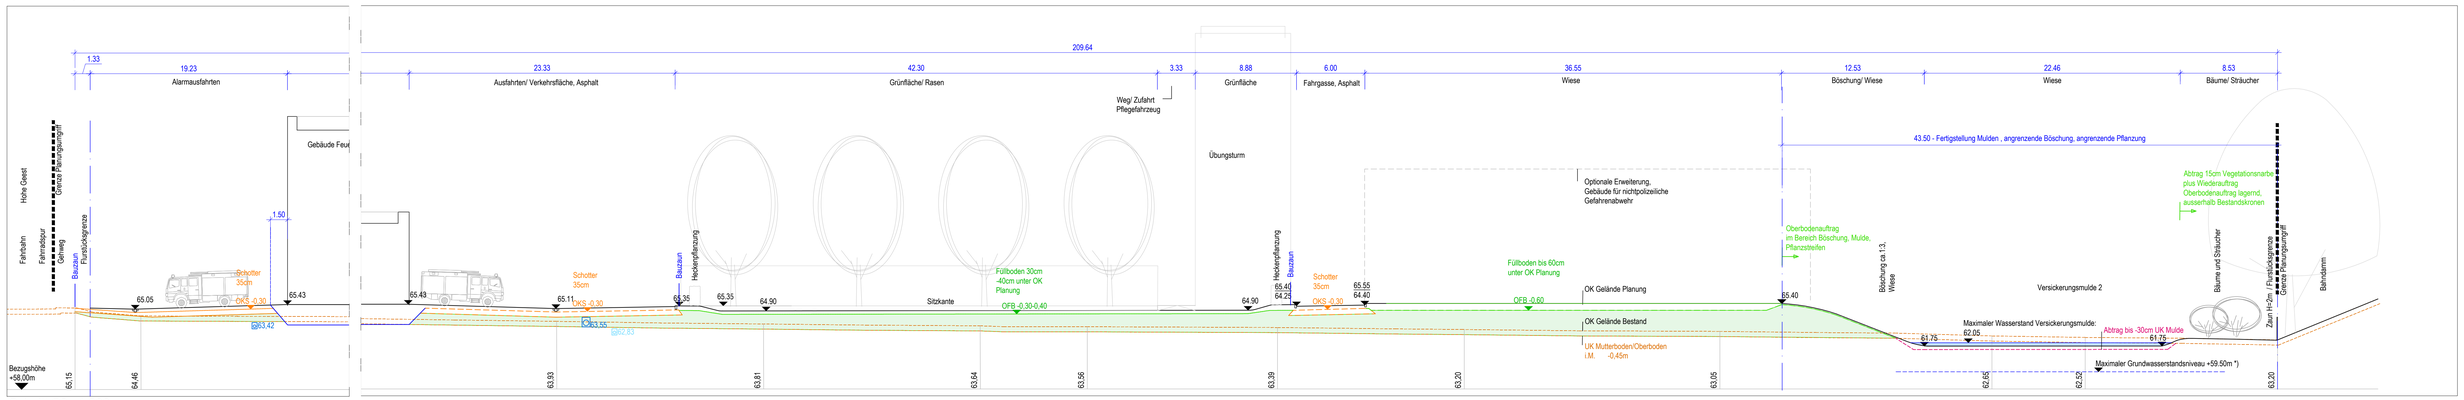

Schnitt S2, 1:200

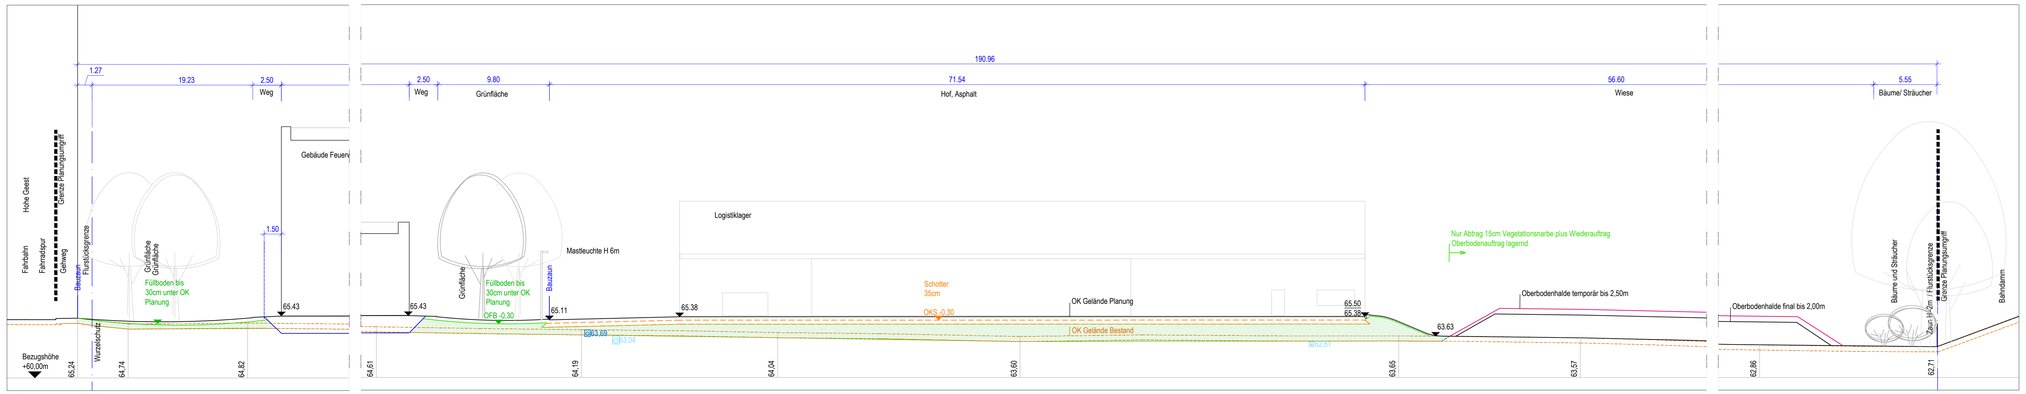

Schnitt S3, 1:200

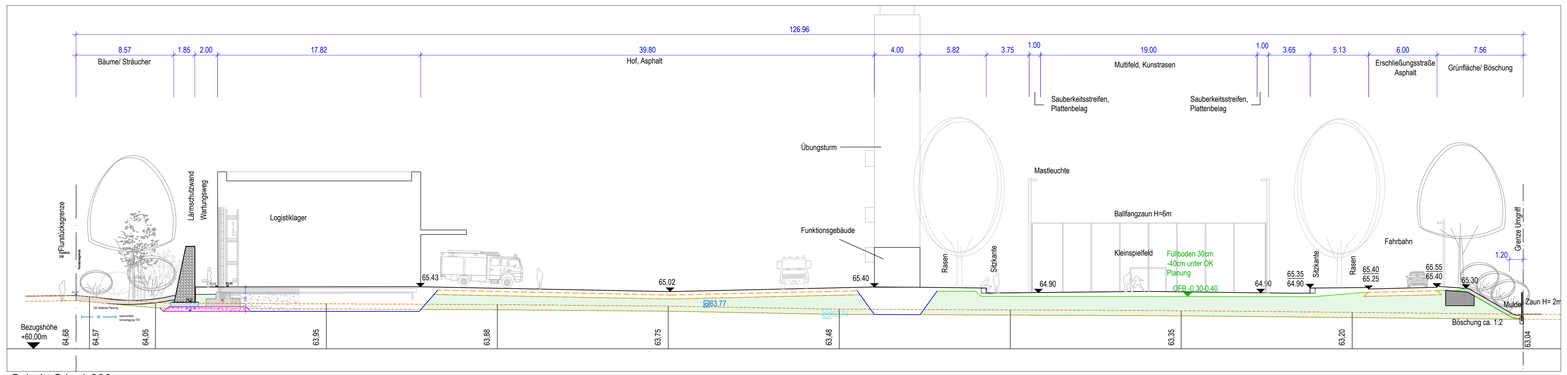

Schnitt S4, 1:200

*) Prognose der Stadtwerke Münster (Wasserwirtschaft/ Ressourcenschutz), 10.10.2025: Nach Einstellung der Grundwasserentnahme wird Grundwasserstandsniveau von + 59,50m üNHN nicht überschritten.

Änderungsindex	Datum	Erläuterung	Name
E			
D			
C			
B			
A			

Projekt
Neubau Feuer- und Rettungswache III in Münster

Auftraggeber

Gesamtplanung

Bauüberwachung

Teilbereich
Freianlagen

Leistungsphase
5

Planinhalt
Geländeschnitte

Baubereich/Fachlos
FA / 2-01

UTM/ ETRS89
DHHN 2016

Projektleiter

Bearbeiter

Gezeichnet

Blattgröße
1.130 x 740

Geprüft Planung

Zur Ausschreibung

Geprüft Bauherrn

Datum
21.09.2026

Maßstab
1:200

Plannr.
D_01

Datei: FWM_S_D_01_Geländeschnitte_D_260921.dwg
Dateipfad: \\SERVER04\projekte\FWM\FWM_ZLP\ZwischAng\