

Bestand
ohne Maßstab

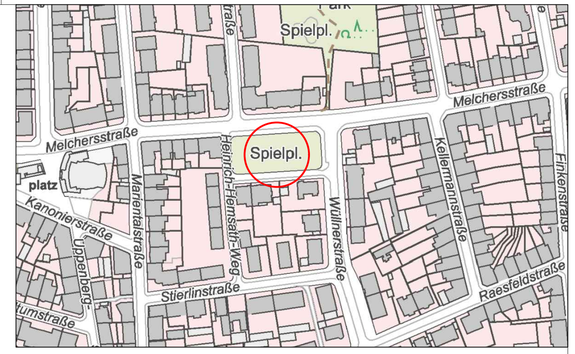



Planung
1:100

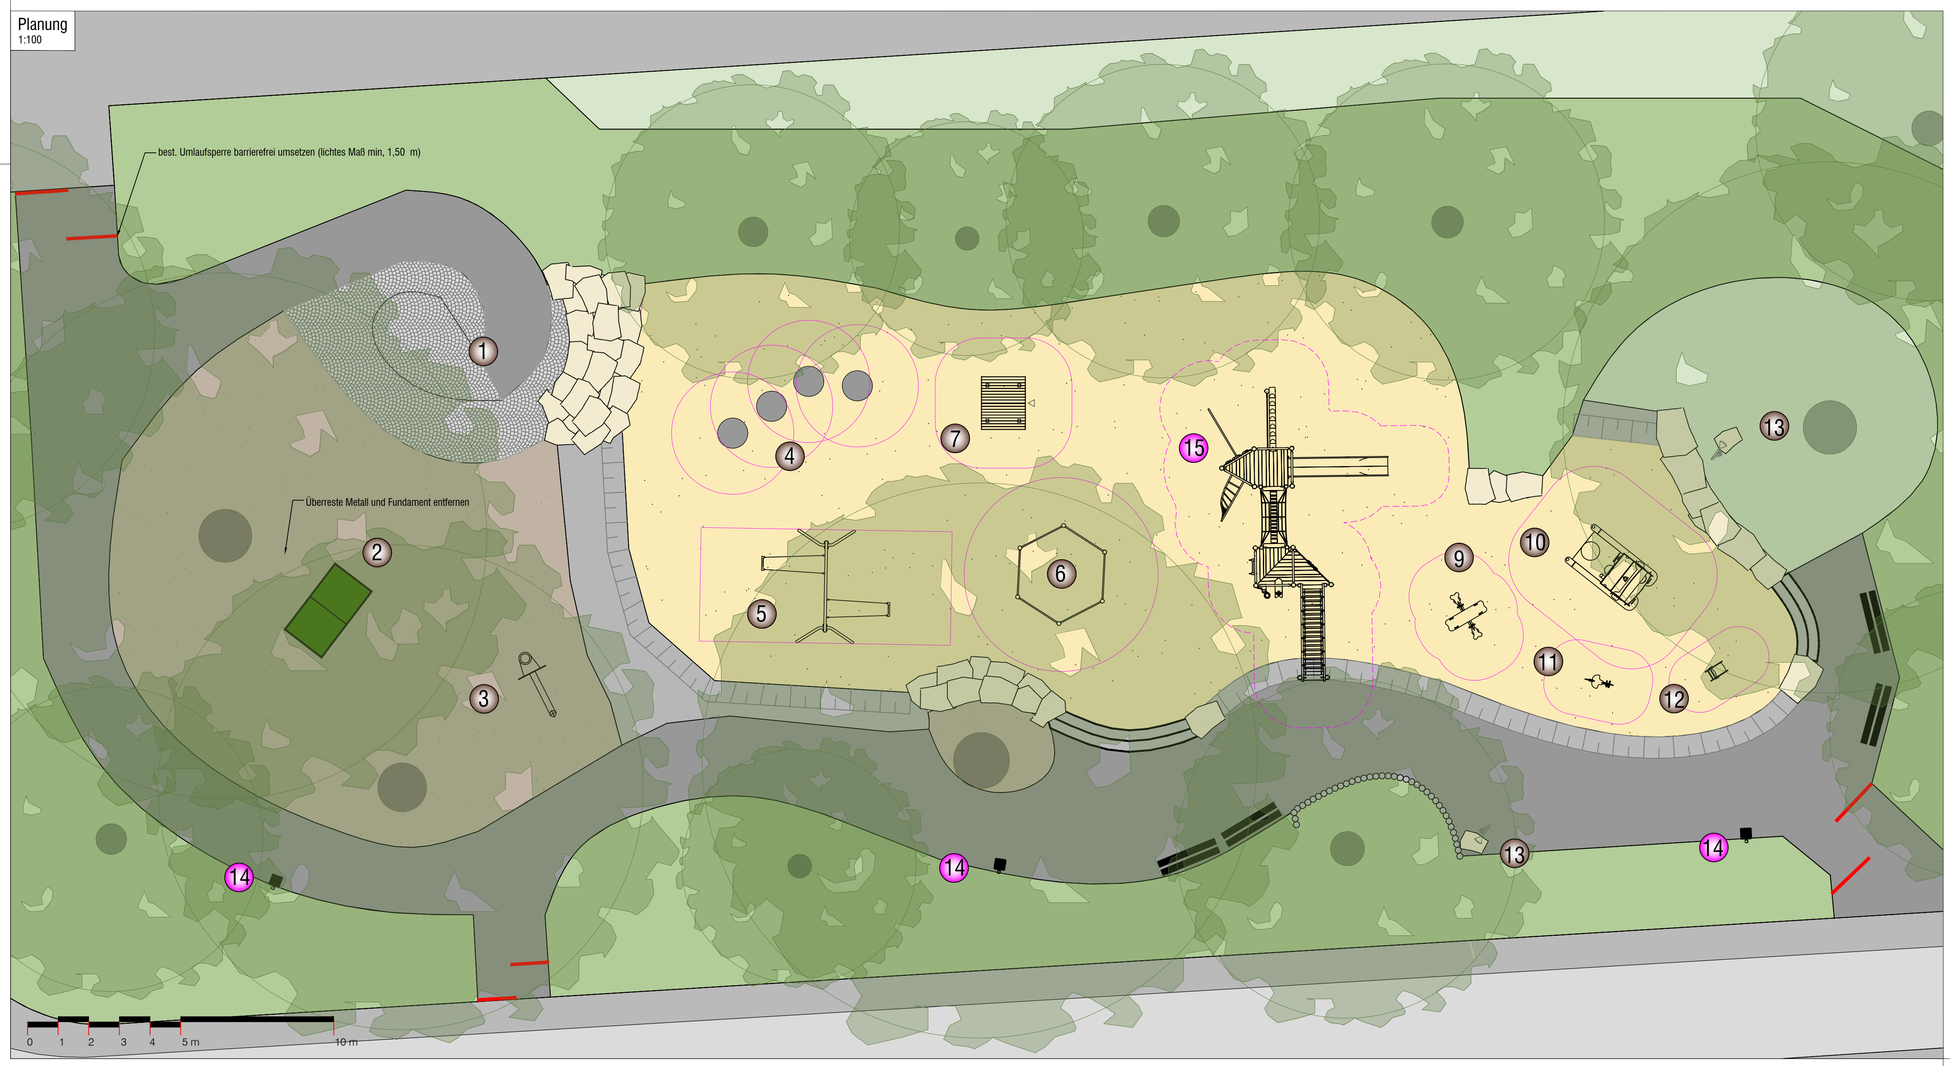

Legende

Bestand

1. Steinhügel
2. Tischtennisplatte — Fa. Steinwerk Senden
3. Basketballkorb — Fa. Schüper
4. Federplatten
5. Doppelschaukel — Fa. FHS
6. Sechsfach-Reck
7. Spielhaus "Sally" — Fa. Doehring und Heming
8. Spielkombination, abgebaut — Fa. Spessart Holzgeräte
9. Doppelfederwippe Pferd — Fa. Kompan
10. Kleinkindfahrzeug Brummi — Fa. Kompan
11. Federwippe Hahn — Fa. Kompan
12. Federwippe Jumbo — Fa. Kompan
13. Telefonsprachrohr — Fa. Kaiser und Kühne
14. Abfallbehälter, alt

Asphalt
Pflaster 20/10/8 cm
Pflasterböschung
wassergeb. Decke
Sand
Rasen
Pflanzung
Baum, Bestand
Bank
Abfalleimer
Sandsteinblöcke
Wegesperre

Planung 2025

14. Abfallbehälter
15. Kletter-Rutsch-Kombination — Fa. FHS

Projekt-Nr.: 15844 **Objekt-Nr.:** 22708
Plan Nr.: K 14/9 **Datum:** 29.06.2026

Vorabzug: nur für Ausschreibungs- und Kalkulationszwecke

Format: Din A1
Maßstab 1:100

Geändert:

Index	Inhalt	Datum	Bearbeiter
...	...	...	...

STADT MÜNSTER
Amt für Grünflächen, Umwelt und Nachhaltigkeit

Spielplatz Melchersstraße

Sanierung 2025
Ausführungsplanung