


Planung
1:100

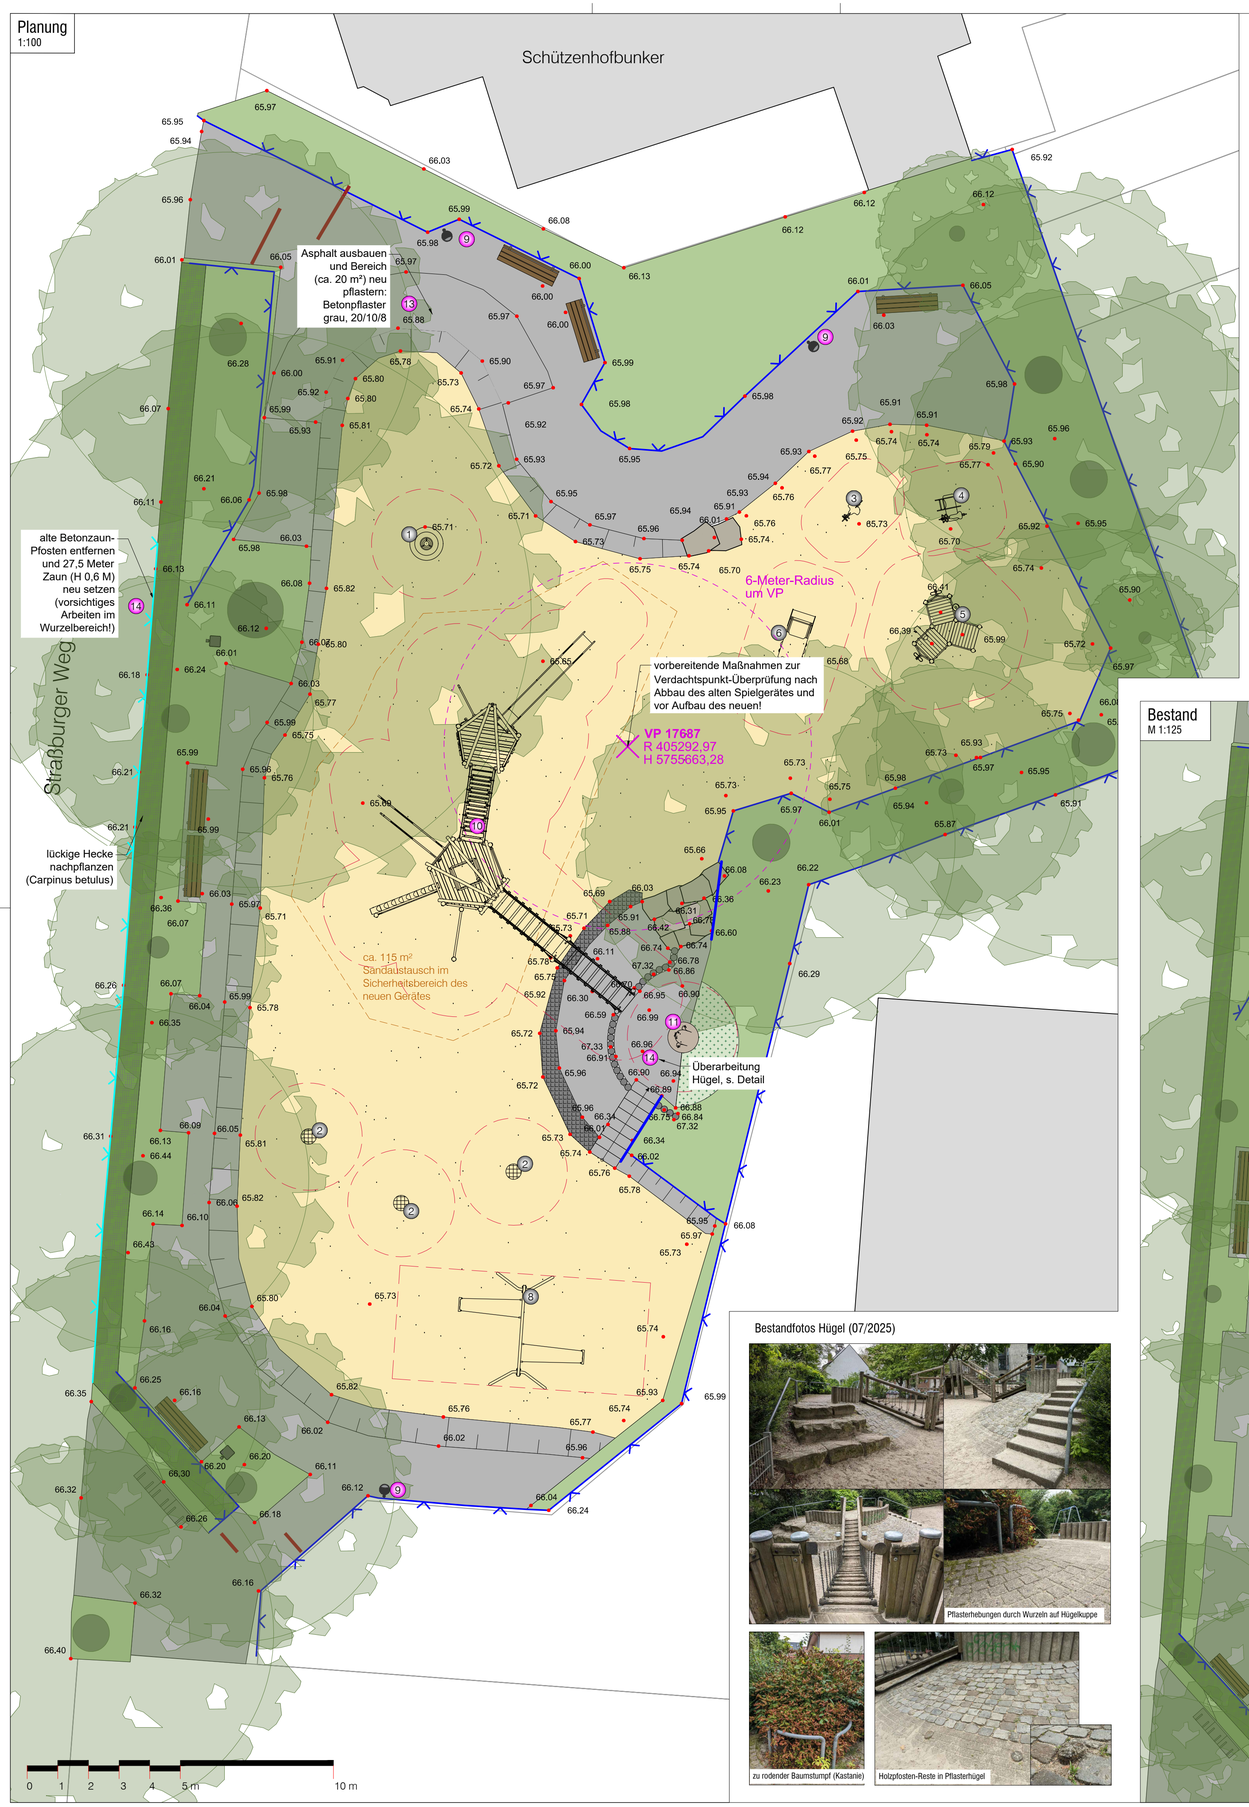

Detail Hügel
M 1:50

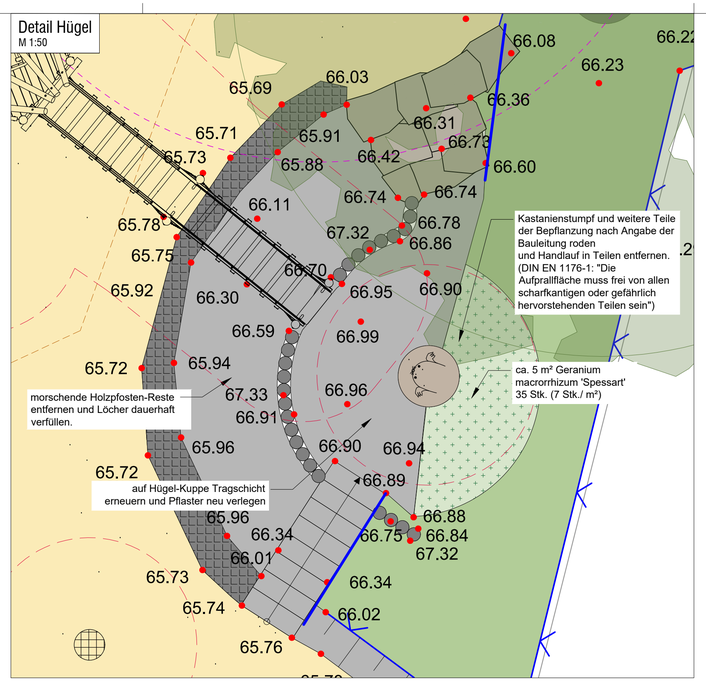

Bestand
M 1:125

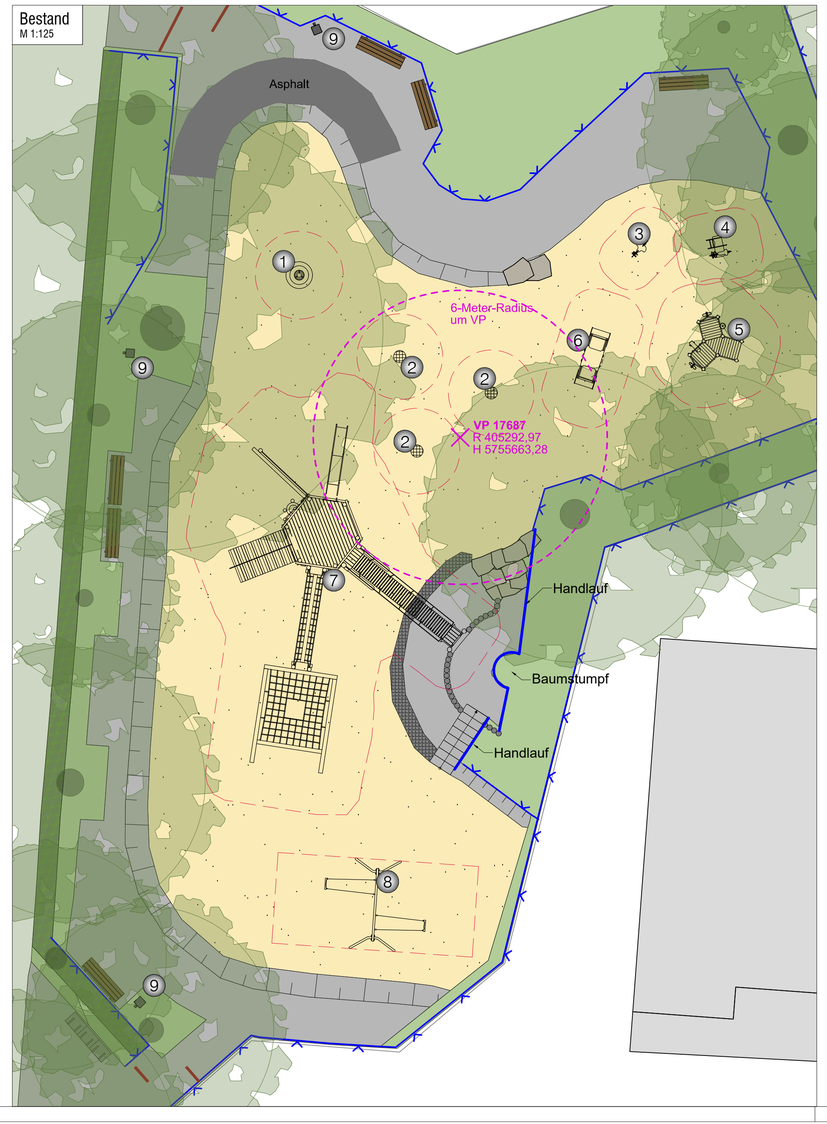


Bestandfotos Hügel (07/2025)

Pflasterhebungen durch Wurzeln auf Hügelkuppe

zu rodender Baumstumpf (Kastanie)

Holzpfosten-Reste in Pflasterhügel

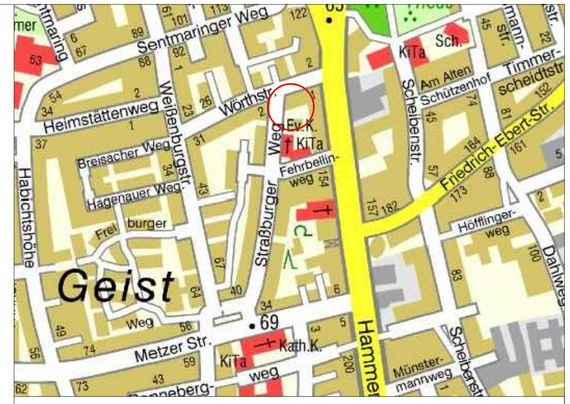

Legende

Bestand

1. Schwingboje — Fa. Kompan
2. Stehdrehscheibe, schief, zu versetzen — Fa. conlastic
3. Federgerät "Schaukelhahn"
4. Federgerät "Nuckelpinne"
5. kleines Sandwerk — Fa. Kaiser & Kühne
6. Federgerät "Vogelschar", Abbau
7. Kletterkombination, abgängig — Fa. FHS
8. Doppelschaukel — Fa. FHS
9. Abfallbehälter, Abbau

Planung 2025

9. Abfallbehälter, neu
10. Kletterkombination mit Anschluss an Hügel — Fa. FHS
11. kleine Spielskulptur "Maulwurf" — Fa. SIK-Holz
12. Erneuerung Zaun und partielle Nachpflanzung Hecke
13. Neue Pflasterung
14. Überarbeitung Hügel

- Pflaster
- Pflasterböschung
- Natursteinpflaster
- Asphalt
- wasseregb. Decke
- Sand
- Rasen
- Pflanzung
- Baum, Bestand
- Zaun, Bestand
- Zaun, neu (aus Bestand Bauhof)
- Handlauf
- Wegesperre
- Fahrradständer
- Bank
- Abfalleimer
- Sandsteinblöcke
- 65.99 Bestandshöhe laut Vermessung 11/2025

Projekt-Nr.:	**15845**	**Objekt-Nr.:**	**23206**
Plan Nr.:	**K 158/10**	**Datum:**	**27.07.2026**

Vorabzug: nur für Ausschreibungs- und Kalkulationszwecke

Format: Din A1
Maßstab 1:100

Geändert:

Index	Inhalt	Datum	Bearbeiter
...	...	...	...

STADT MÜNSTER
Amt für Grünflächen, Umwelt und Nachhaltigkeit

Spielplatz Trinitatiskirche

Sanierung 2025
Ausführungsplanung