
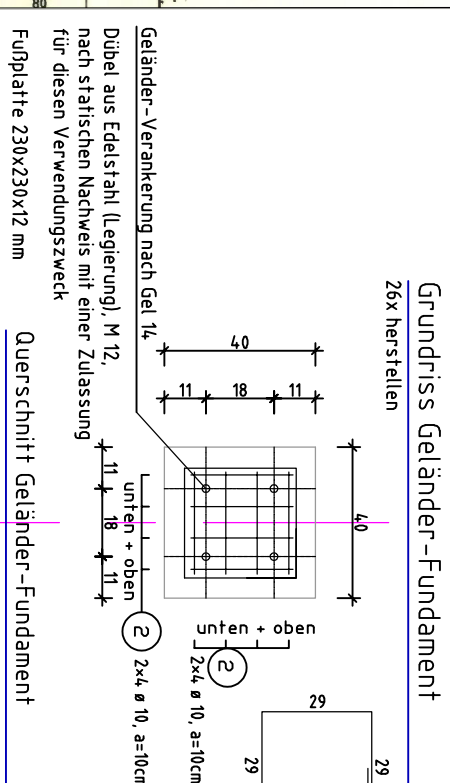
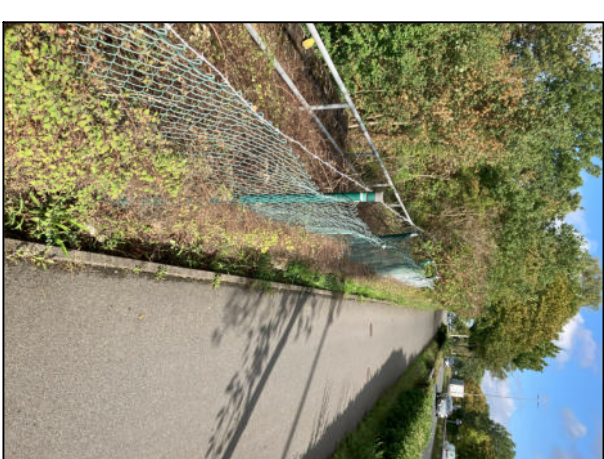


Verkehrssicherung:


Die Arbeiten erfolgen unter Vollsperrung des Geh- und Radweges, BI/15 der RSA 21; Arbeiten im 2. Teilschnittten Ausweisung gem. Geh- u. Radweg auf der gegenüberliegenden Seiten Verkehrseintrichtungsmaterial umsetzen im Zuge des Baufortschritts.

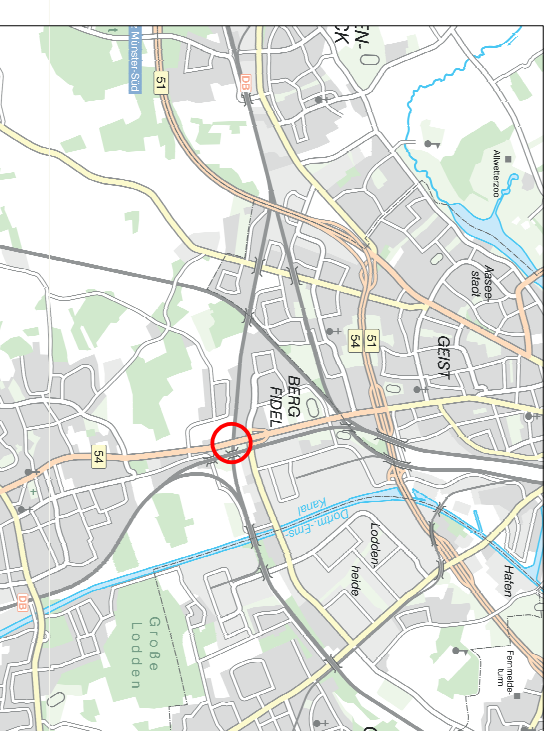

Dübel aus Edelstahl (Legierung), M 12,
nach statischen Nachweis mit einer Zulassung
für diesen Verwendungszweck

11 18 11

Querschnitt Geländer-Fundament



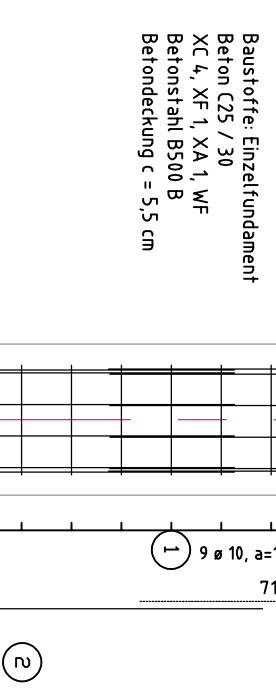


Sauberkeitsschicht
Beton C12/15; XC0

40

2x4 $\varnothing 10$, $a=10$

2

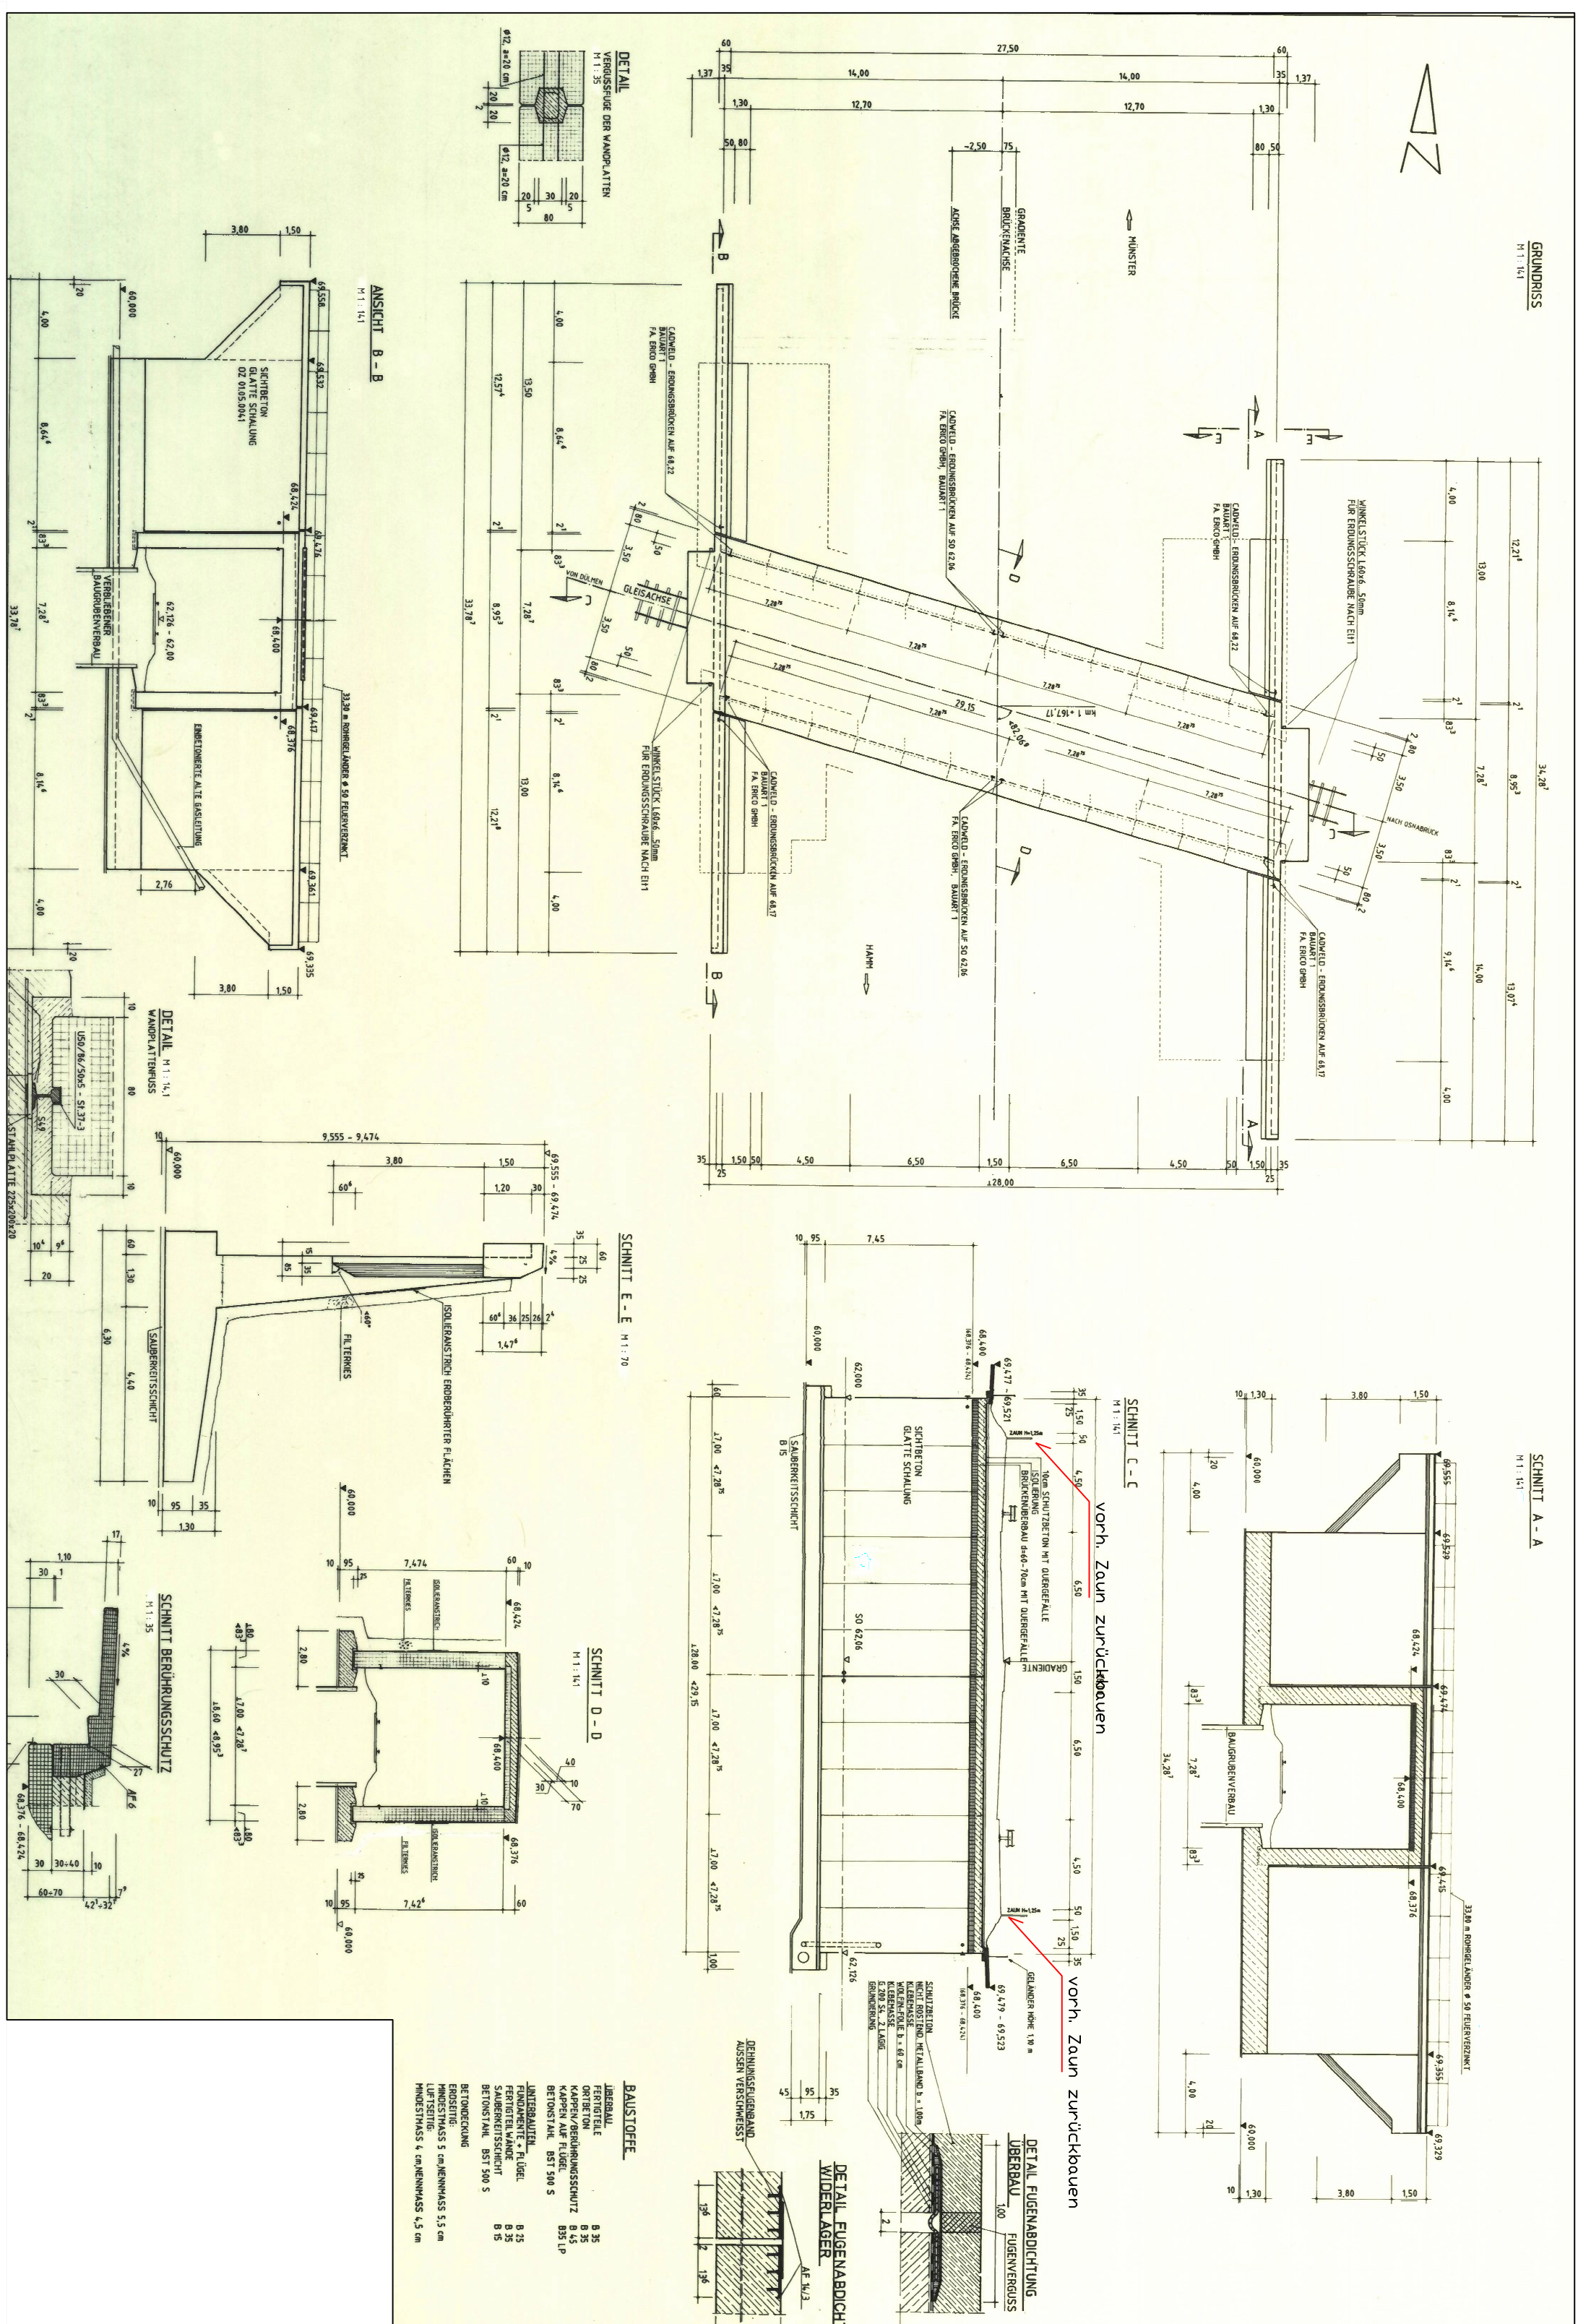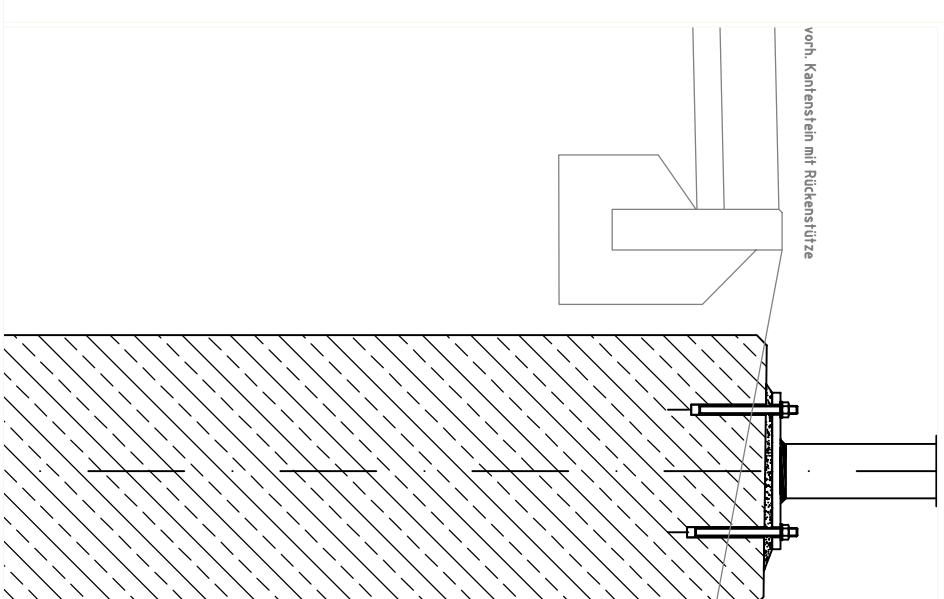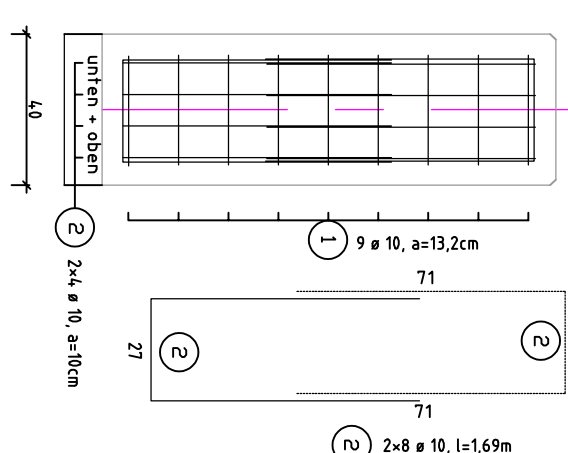

Ansichten

Ansicht westl. Geländer


M. 1: $\langle mm \rangle$

Ausführung gepl. Stahlgeländer
nach ZTV-ING, Teil 6, Abschnitt 9 -
Stahlgeländer

Auswirkung gep. Stahlgeländer nach ZIV-ING, Teil 6, Abschnitt 9 = Stahlgeländer

RIZ-ING, Teil 9, Fallstabgeländer Stahlgeländer, geteilten Handlauf gel, 9, Ausbildung Bewegungs- und Montagefügen


34280

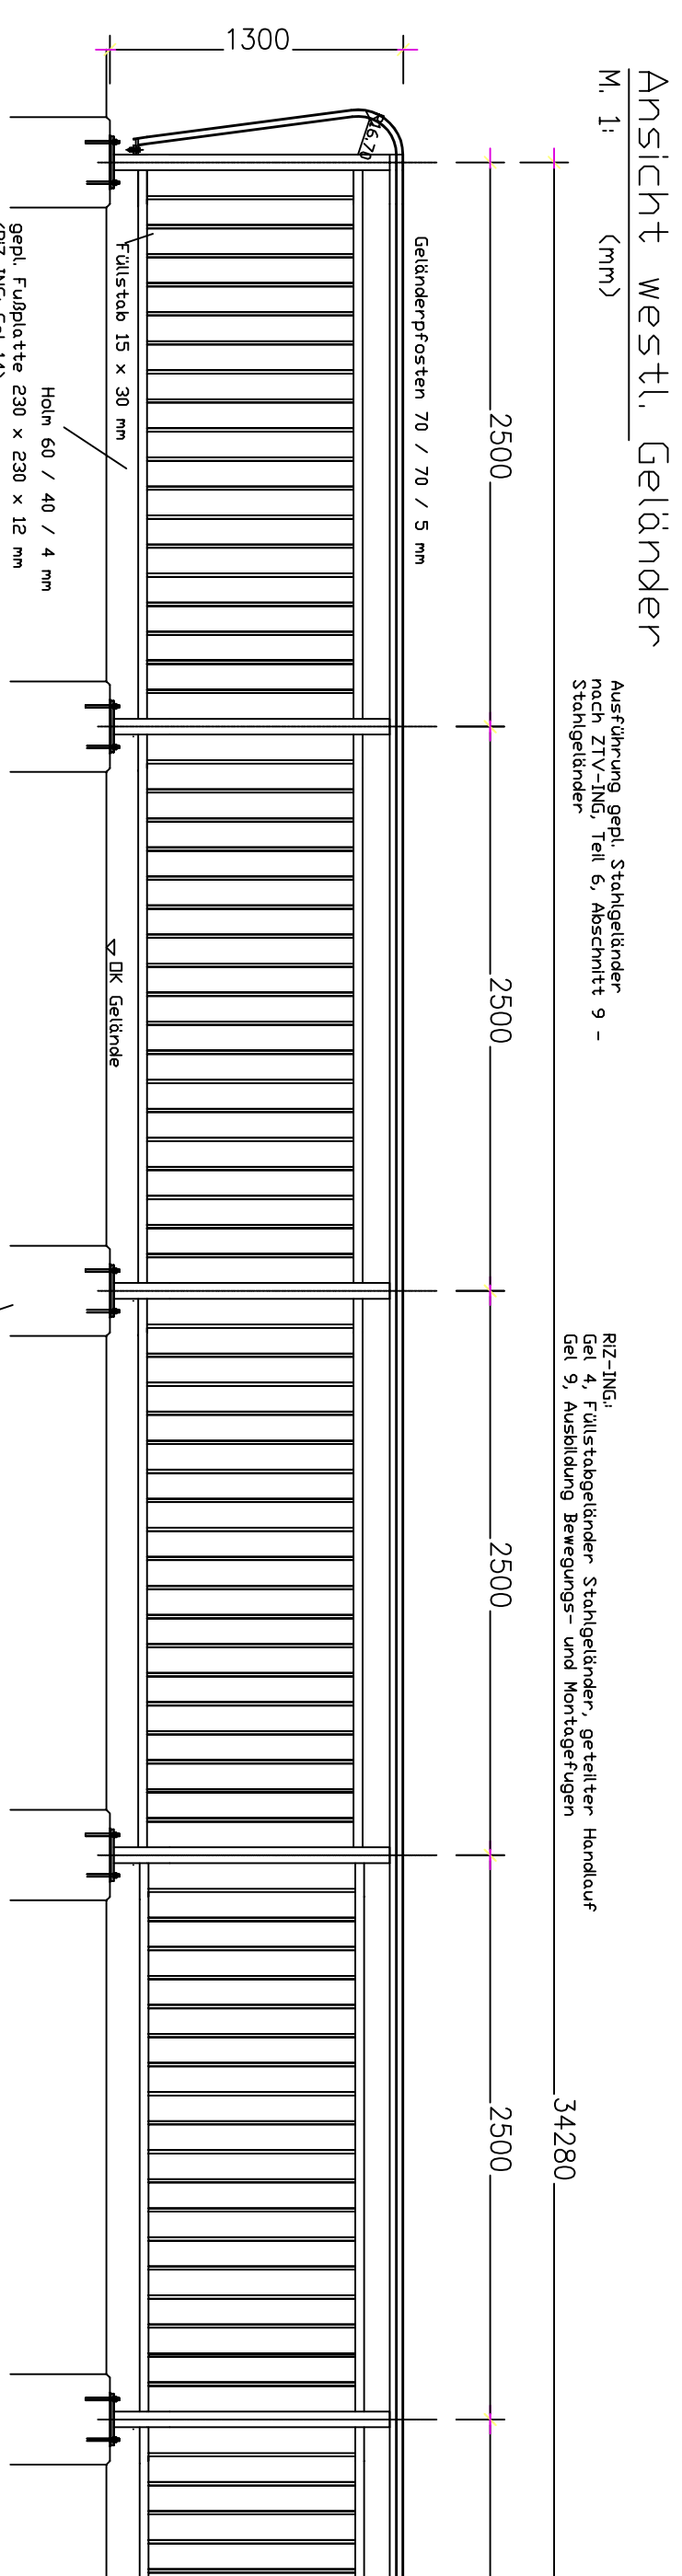

Einzelfundamente gem. Stahl

Grundriss west. Geländer
M. 1:25 (mm)

M. 1:25	(mm)
---------	------

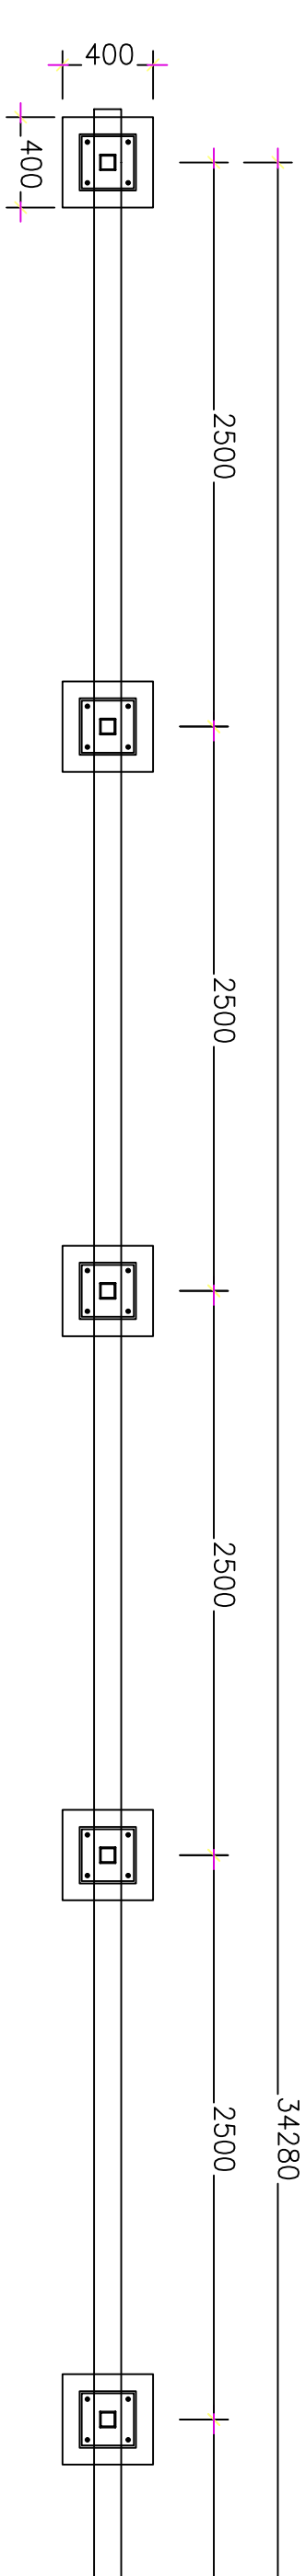


Ansicht östl. Geländer

M. 1: $\langle m$

nach ZTV-ING, Teil 6, Abschnitt 9 -
Stahlgeländer

messung gef. 3 cm geringer nach ZIV-MN, Teil 6, Abschnitt 9 - Stahlgeländer	RIZ-MN3 Gel 9, Fallstabgeländer, geteilter Handlauf Gel 9, Ausbildung Bewegungs- und Montagefügen
--	--

34280

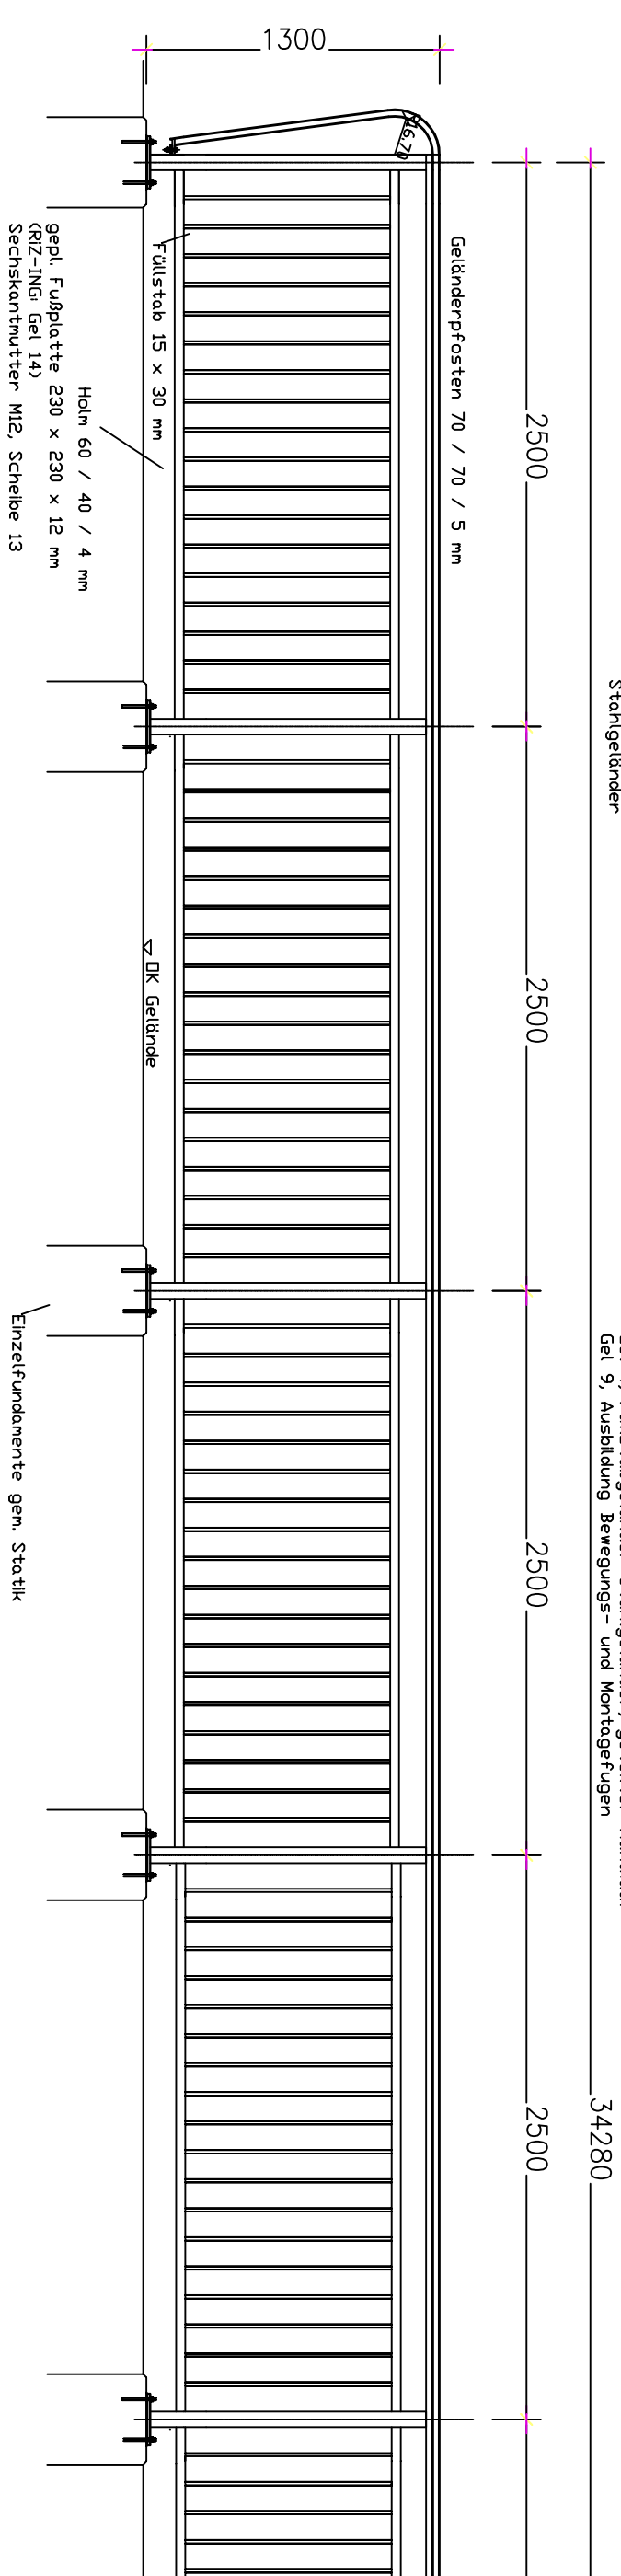[illegible]

Baustoffangaben	
Bauteil	Baustoff
Sauberheitssschicht	Beton C12/15, XC0
Betonbauteile	Beton C25/30, XC4/XF1/XA1, Wf, $\sigma_{\text{adm}} = 5,5 \text{ cm}$, B50bE
Stahlbauteile	Stahl S235, Feuerverzinkt
Korrosionsschutz	gem. ZTV-Ing. Teil 4, Abs. 3 Anhang A, Tabelle A.4, 3 Bauteil 3
Geländer cl 1,	1. Schicht Feuerverzinkung
	2. Schicht EP
	3. Schicht PUR-Polyurethansystem (RAL 7016 anthrazitgrau)

Änderungen			
Nr.	Art der Änderung	Name	Datum
1.			
2.			
3.			

Bauwerk-Nr.: 050 0066	 STADT MÜNSTER Amt für Mobilität und Tiefbau
Blatt-Nr.: P-004	

		Maßstab	1:500
		Lageplan	1:100
		Ansichten	1:10
		Details	
bearbeitet:	00.00.0000	Datum	Name
gezeichnet:	00.00.0000	Name	Name
geprüft:	00.00.0000	Name	Name
genehmigt:			
Münster, den		2025	

i. A.

Amst für Mobilität und Tiefbau