




Verkehrssicherung:

Die Arbeiten erfolgen unter Halbspernung der Brücke;
Regelplan B1/5 der RSA 21 mit Signalisierung;
Ausweisung gem. Geh- u. Radweg auf der Fahrbahn
Verkehrseinrichtungsmaterial umsetzen im Zuge des
Baufortschritts.




Westseite
Dreitafelprojektion
M 1:1

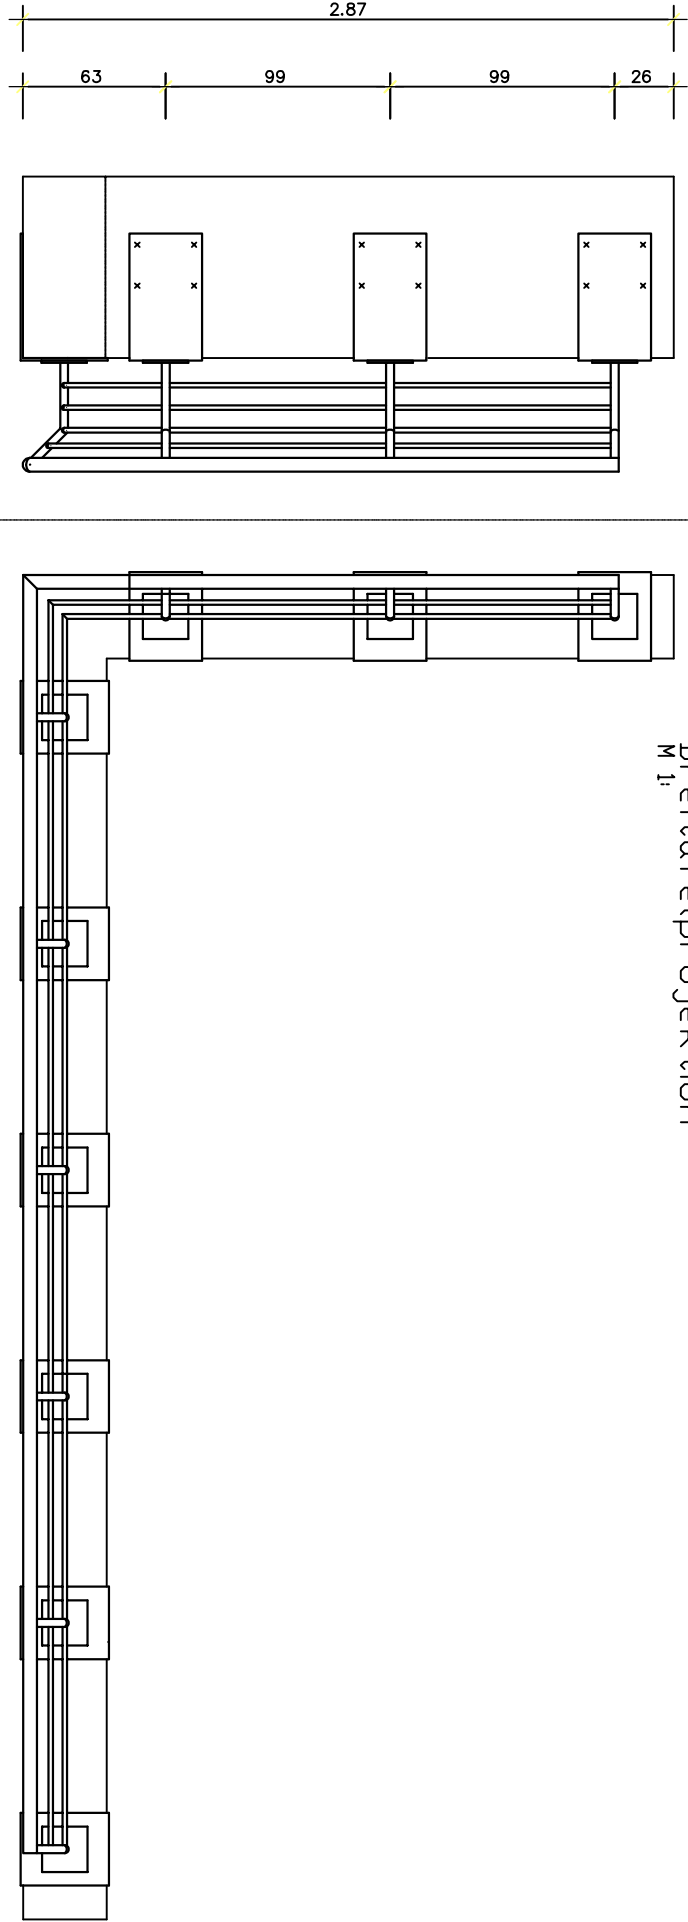

Detailschnitt
M 1:1

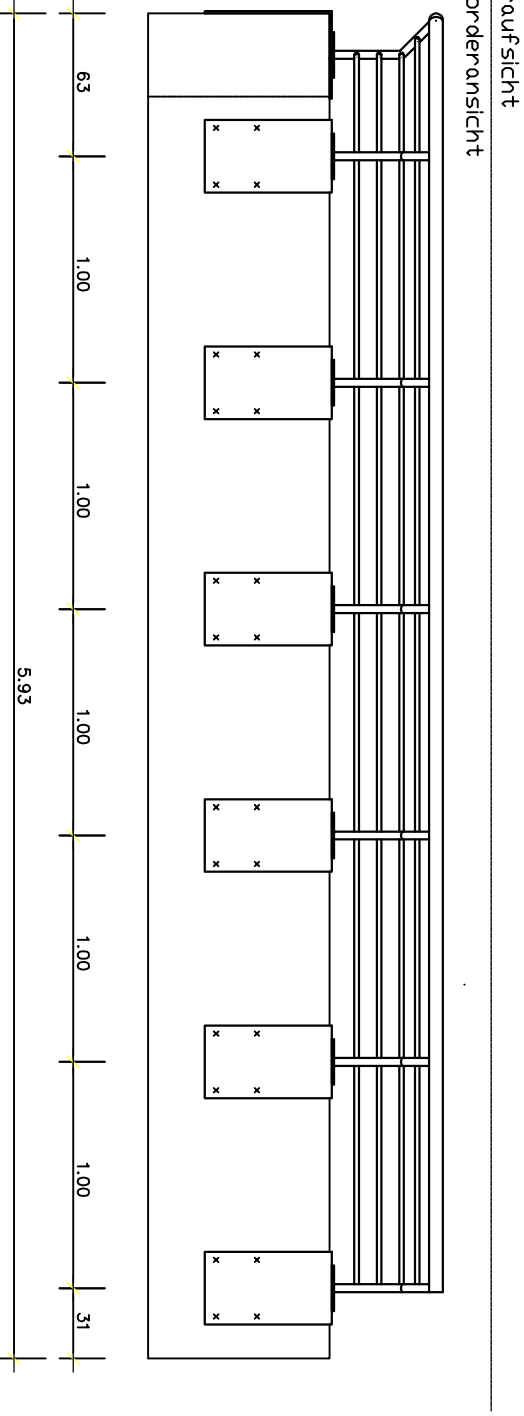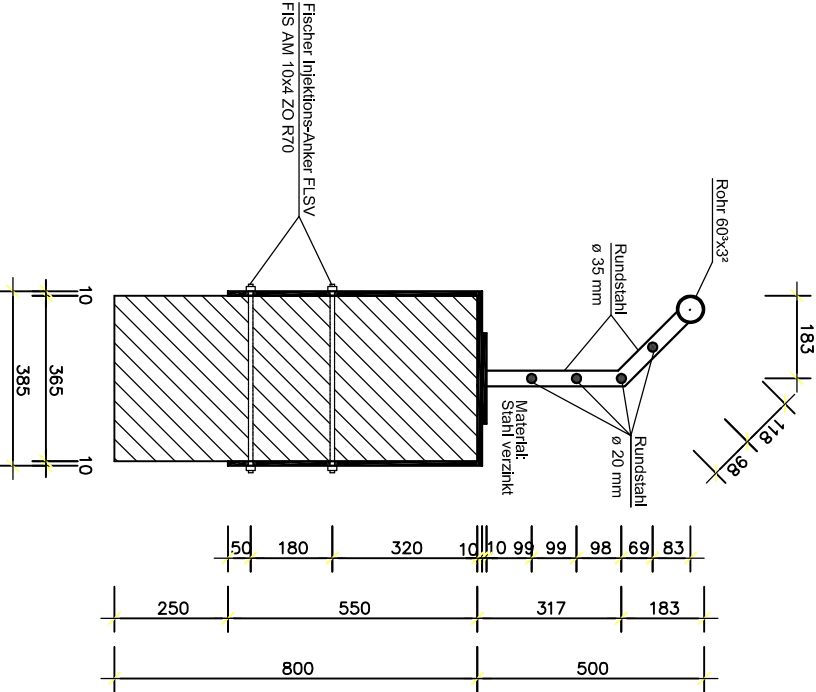

Ostseite
Dreitafelprojektion
M 1:1

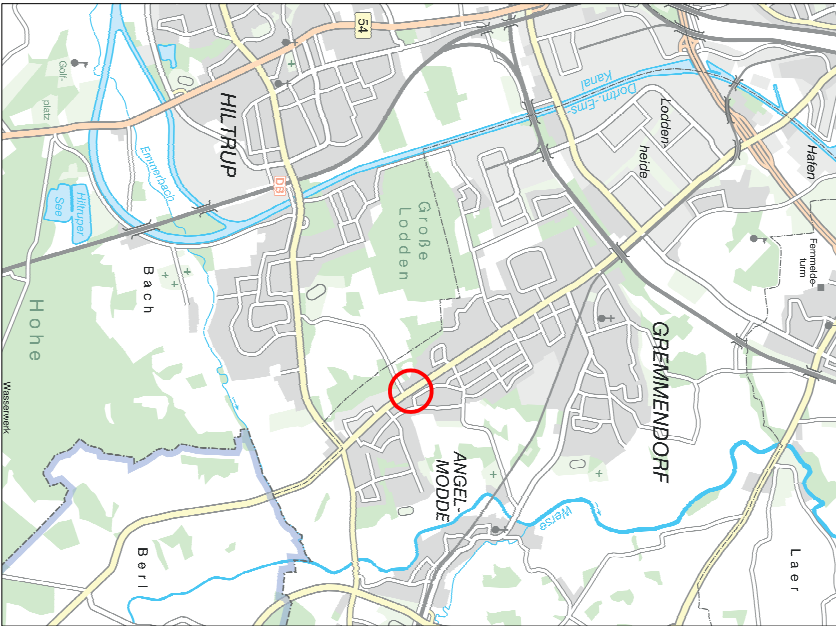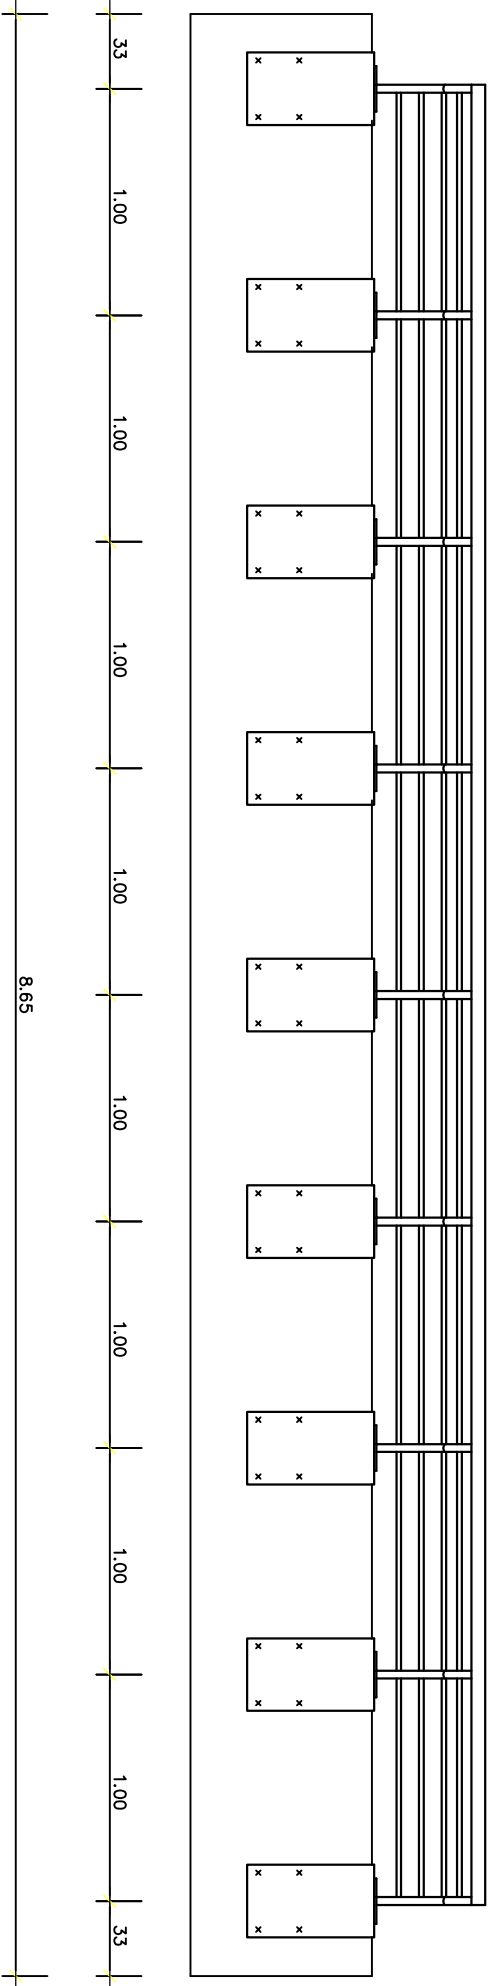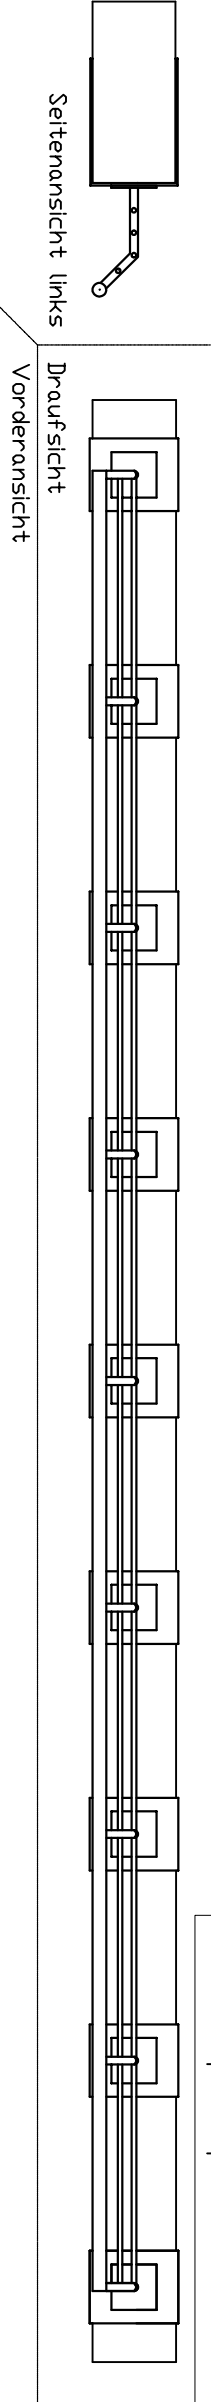

Ausführungshinweise

Alle Schweißnähte soweit nicht anders angegeben a = 3,0mm
Alle sichtbaren Betonbauteilanten mit Dreikantleisten a = 1,5/1,5 cm brechen

Baustoffangaben

Bauteil	Baustoff
Stahlbauteile	Stahl S235 JR; feuerverzinkt
Korrosionsschutz	gem. ZTV-lng. Teil 4; Abs. 3 Anhang A, Tabelle A.4, 3.2 Bauteil 3.1
Geländer d) 1;	1. Schicht: Feuerverzinkung
	2. Schicht: EP
	3. Schicht: PUR Polyurethansystem (DB 703 anthrazitgrau)

Änderungen

Nr.:	Art der Änderung	Name	Datum
1.			
2.			
3.			

Bauwerk-Nr.: 050 0248

Blatt-Nr.: P-005

Entwurf
Geländerneubau

Maßstab
Lageplan 1:500
Ansichten 1:100
Details 1:10

bearbeitet: 00.00.0000 Name

gezeichnet: 00.00.0000 Name

geprüft: 00.00.0000 Name

genehmigt: Münster, den.....2026

i. A. Amt für Mobilität und Tiefbau

STADT MÜNSTER

Amt für Mobilität
und Tiefbau

Albersloher Weg /
Erdelbach
BW 050 0248

Münster Grevenmündorf

-Entwurf-
nur für Ausschreibung