



120mm Stahlhandlauf 2-teilig mit Seil

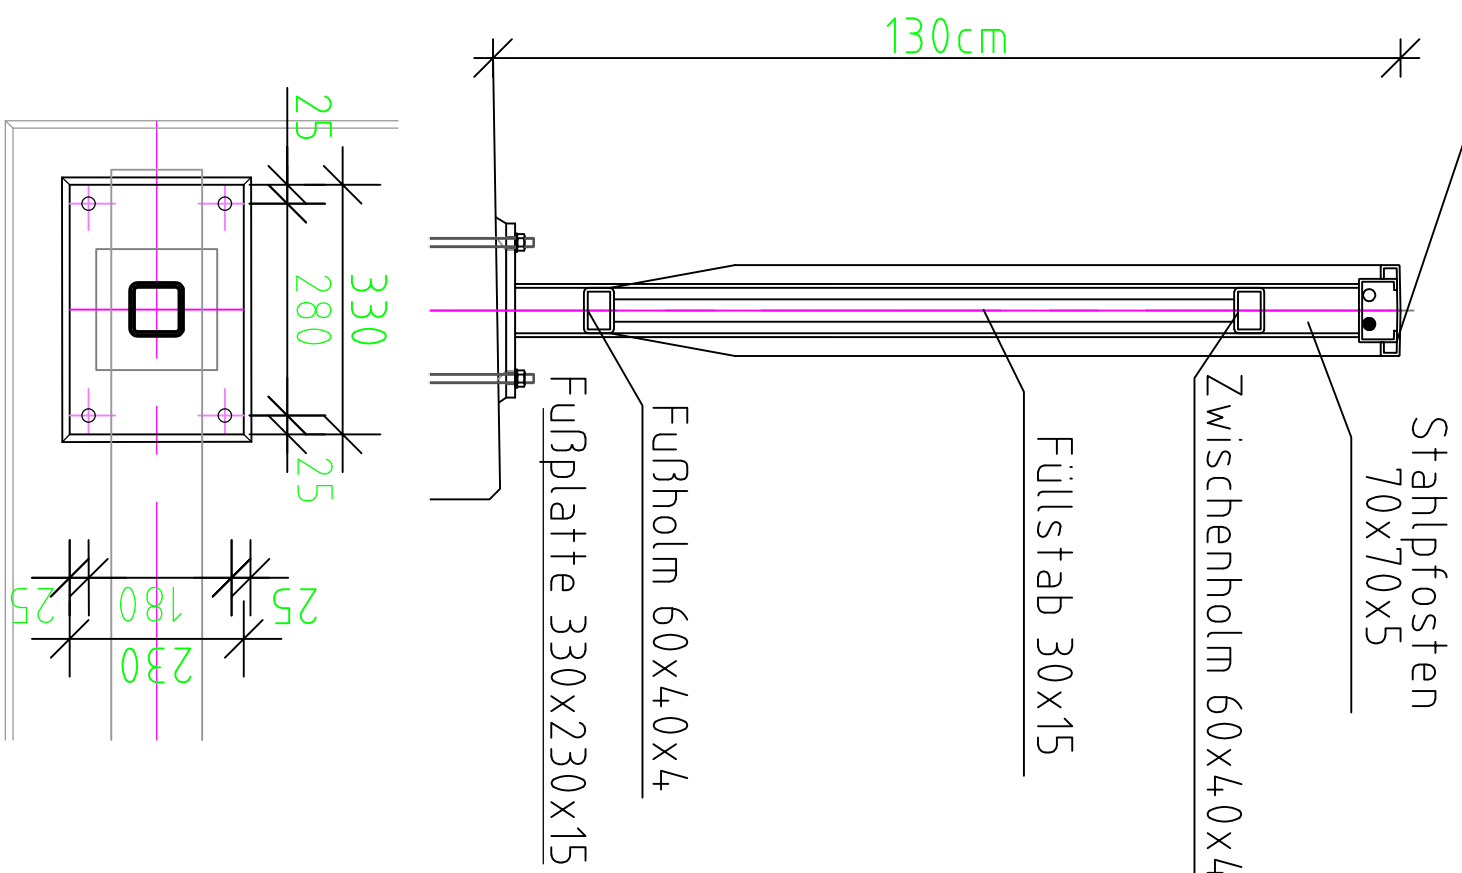

Ansichten

Ansicht nördl. Geländer (mm)	Ausführung gepl. Stahlgeländer nach ZTV-LnG, Teil 6, Abschnitt 9 - Stahlgeländer

RIZ-ING,
Gel 4, Füllstabgeländer, geteilter Handlauf
Gel 9, Ausblutung Bewegungs- und Montagefugen

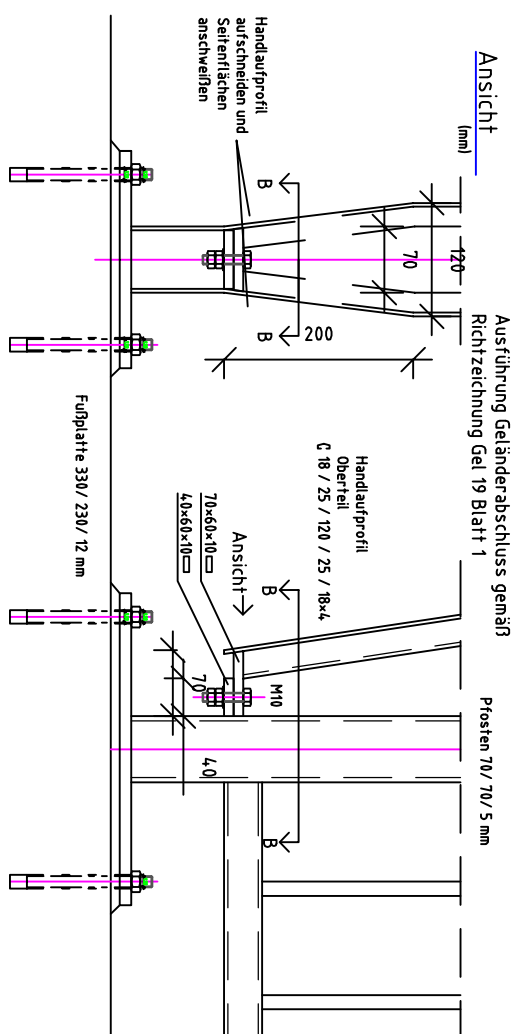

Geländer freischneiden



Verkehrssicherung:

Die Arbeiten erfolgen unter Sperrung des Geh- u. Radweg Regelplan Bl/6 der RSA 21 mit Signalisierung; Ausweisung gem. Geh- u. Radweg auf dem gegenläufigen Geh- und Radweg Verkehrseinrichtungsmaterial umsetzen im Zuge des Baufortschritts.




Ausführungshinweise

Alle Schweißnähte soweit nicht anders angegeben a = 3,0mm

Alle sichtbaren Betonbauteilanten mit Dreikantleisten $a = 1,5/1,5$ cm brechen

Baustoffangaben	
Bauteil	Baustoff
Stahlbauteile	Stahl S235 JR; feuerverzinkt
Korrosionsschutz	gem. ZTV-Ing. Teil 4; Abs. 3 Anhang A, Tabelle A.4.3.2 Bauteil 3.1
Geländer c) 1;	1. Schicht: Feuerverzinkung
	2. Schicht: EP
	3. Schicht: PUR Polyurethansystem (DB 703 anthrazingrau)

Änderungen			
Nr.	Art der Änderung	Name	Datum
1.			
2.			
3.			

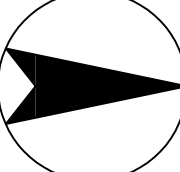Bauwerk-Nr.: 050 2001	STADT MÜNSTER Amt für Mobilität und Tiefbau							
Blatt-Nr.: P-006								
Entwurf Geländerneubau								
 Maßstab Lageplan 1:500 Ansichten 1:100 Details 1:10								
<table><tr><td>Datum</td><td>Name</td></tr><tr><td>bearbeitet: 00.00.0000</td><td>Name</td></tr><tr><td>gezeichnet: 00.00.0000</td><td>Name</td></tr><tr><td>geprüft: 00.00.0000</td><td>Name</td></tr></table>		Datum	Name	bearbeitet: 00.00.0000	Name	gezeichnet: 00.00.0000	Name	geprüft: 00.00.0000
Datum	Name							
bearbeitet: 00.00.0000	Name							
gezeichnet: 00.00.0000	Name							
geprüft: 00.00.0000	Name							
genehmigt: Münster, den.....2026								
i. A. Amt für Mobilität und Tiefbau								

Stützwand: An den Lodenbüschen BW 050 2001	Münster
-Entwurf- nur für Ausschreibung	