


gepl. Fußplatte 230 x 230 x 12 mm
(RIZ-ING: Gel 14)
Sechskantmutter M12, Scheibe 13

Grundriss nördl. Geländer
M. 1:20 (mm)

M. 1:20	(mm)
200	

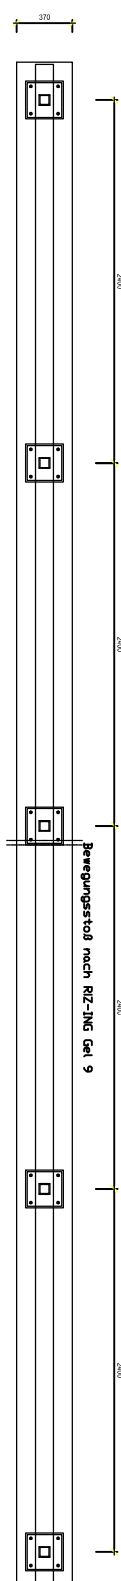


Ansicht südl. Geländer

M. 1:20 (mm)

Ausführung gepl. Stahlgeländer
nach ZTV-ING, Teil 6, Abschnitt 9 -
Stahlgeländer

RIZ-ING:
Gel 4, Füllstabgeländer Stahlgeländer, geteilter Handlauf
Gel 9, Ausbildung Bewegungs- und Montagefugen

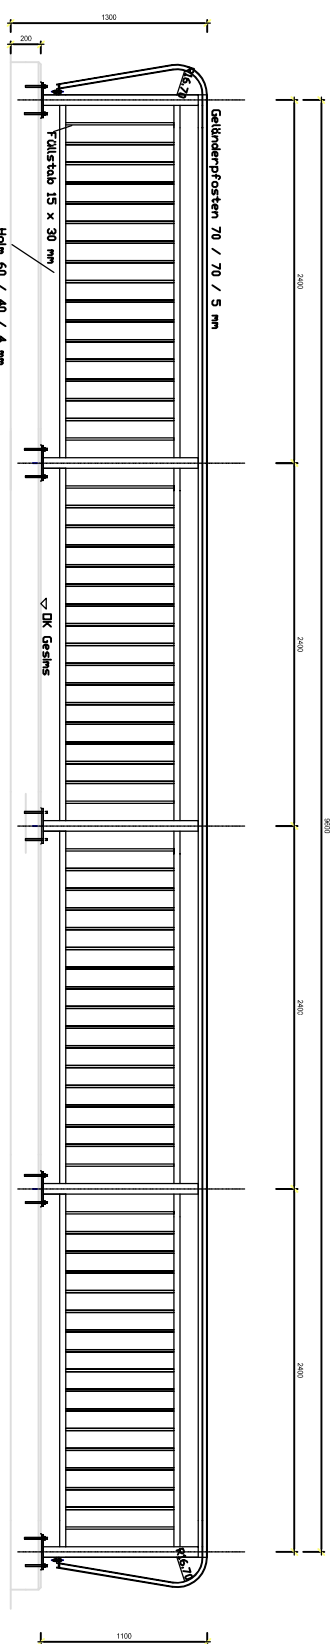



gepl. Füllplatte 230 x 230 x 12 mm
(RIZ-ING; Gel 14)

Sechskantmutter M12, Scheibe 13

Sechskantmutter M12, Scheibe 13


Grundriss südl. Geländer
M 1:30 (cm)

M. 1:20 (mm)

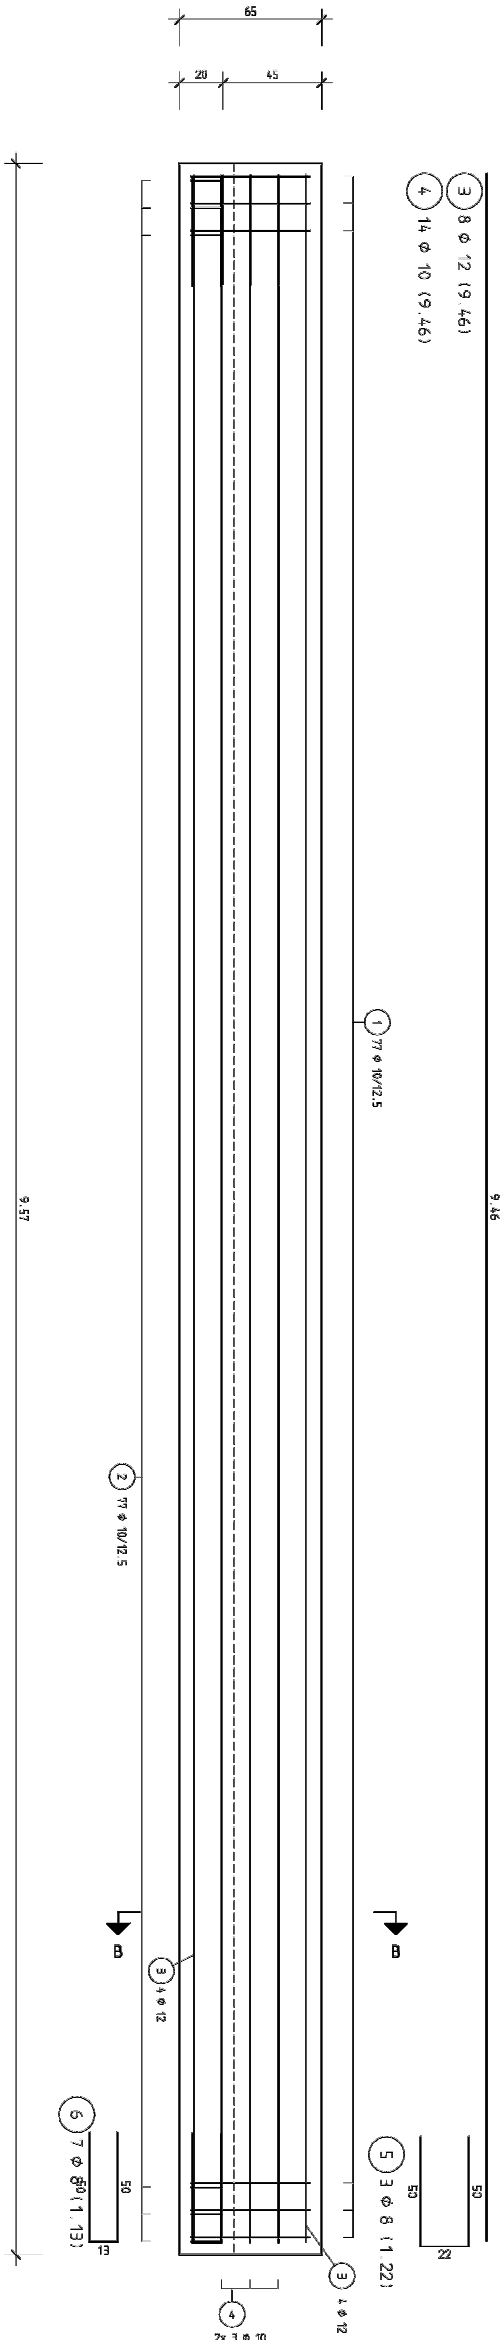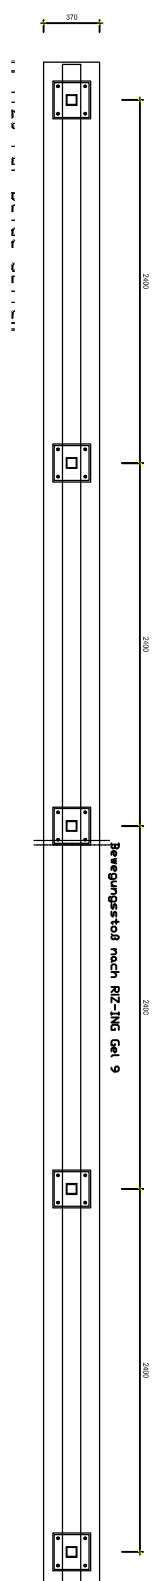

Schnitt B-B

M 1:10 Für Beide Seiten


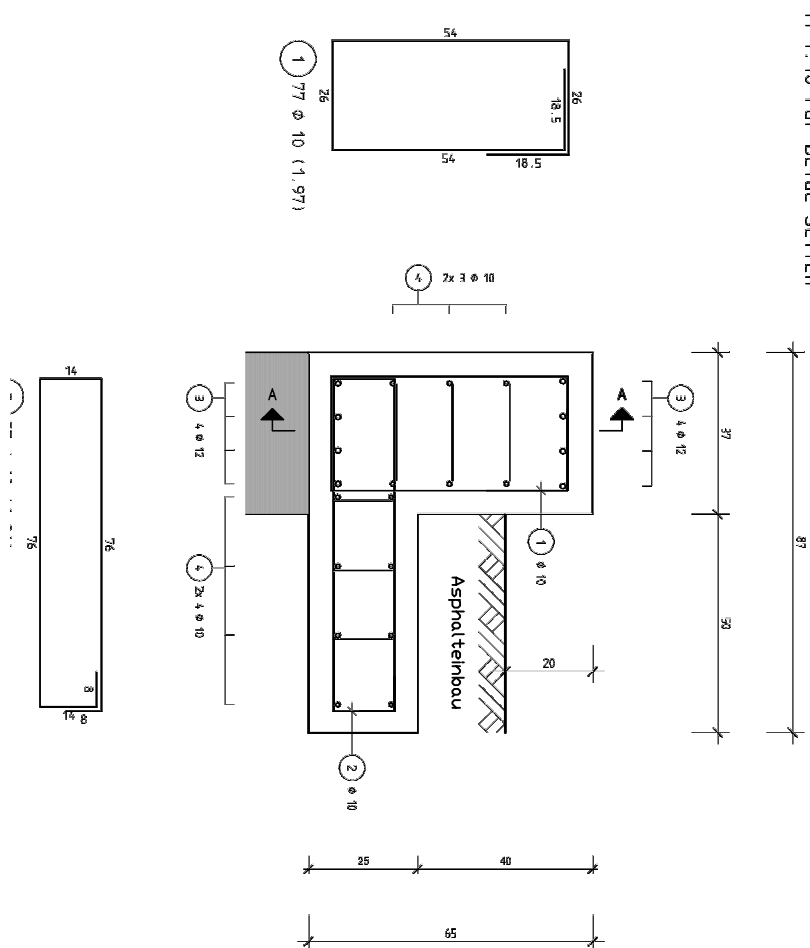


Verkehrssicherung:

Die Arbeiten erfolgen unter Vollsperrung der Brücke; Regelplan B1/15 der RSA 21 mit Signalisierung; Ausweisung Umleitungsstrecke ca. 1,5 km Verkehrseinrichtungsmaterial umsetzen im Zuge des Baufortschritts.

Übersicht

M 1:100

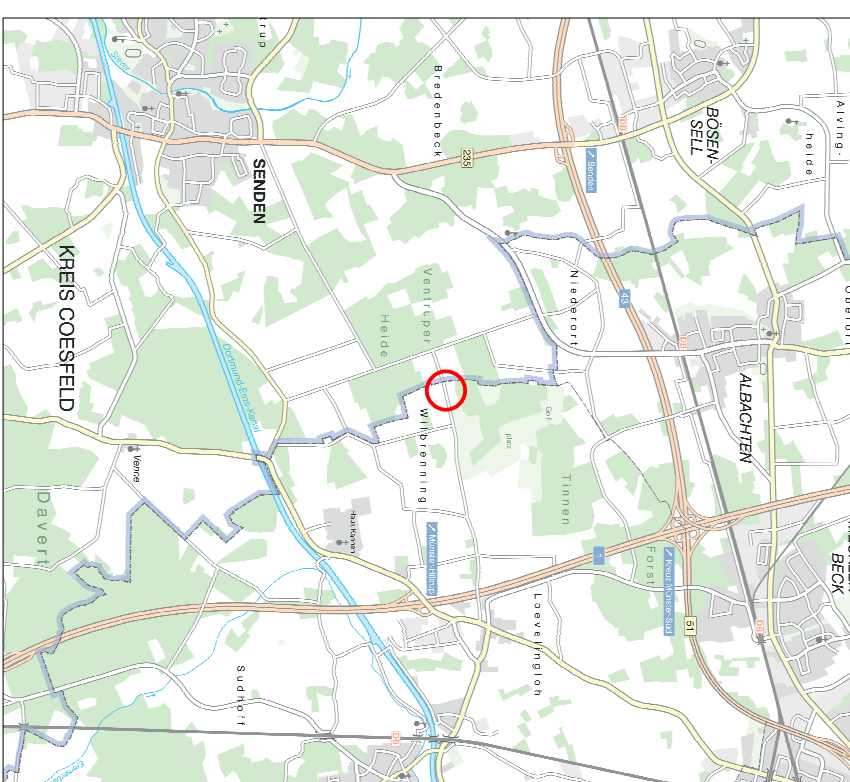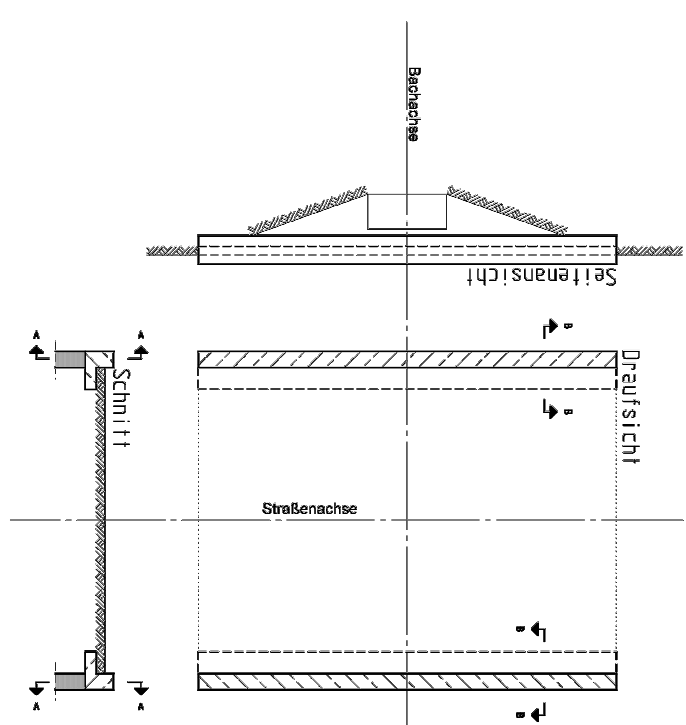

Ausführungshinweise

Alle Schweißnähte soweit nicht anders angegeben a = 3,0mm


Alle sichtbaren Betonbauteilanten mit Dreikantleisten a = 1,5/1,5 cm brechen

Baustoffangaben

Bauteil	Baustoff
Stahlbauteile	Stahl S235 JR, feuerverzinkt
Korrosionsschutz	gem. ZIV-Ing. Teil 4; Abs. 3 Anhang A, Tabelle A.4.3.2 Bauteil 3.1
Geländer c) 1;	1. Schicht: Feuerverzinkung
	2. Schicht: EP
	3. Schicht: PUR Polyurethansystem (DB 703 anthrazitgrau)

Anderungen

Nr.	Art der Änderung	Name	Datum
1.			
2			
3			

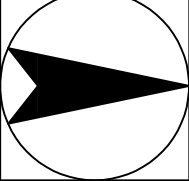Bauwerk-Nr.:	060 0310
Blatt-Nr.:	P-008
Entwurf Geländerneubau	
	Maßstab Lageplan 1:500 Ansichten 1:100 Details 1:10
Datum	Name
Bearbeitet:	Name
gezeichnet:	Name
geprüft:	Name
genehmigt: Münster, den 2026	
i. A.	
Amt für Mobilität und Tiefbau	

STADT  MÜNSTER	Amt für Mobilität und Tiefbau
Feuertiege / Kannenbach BW 060 0310	Münster Wilbrenning
-Entwurf- nur für Ausschreibung	