
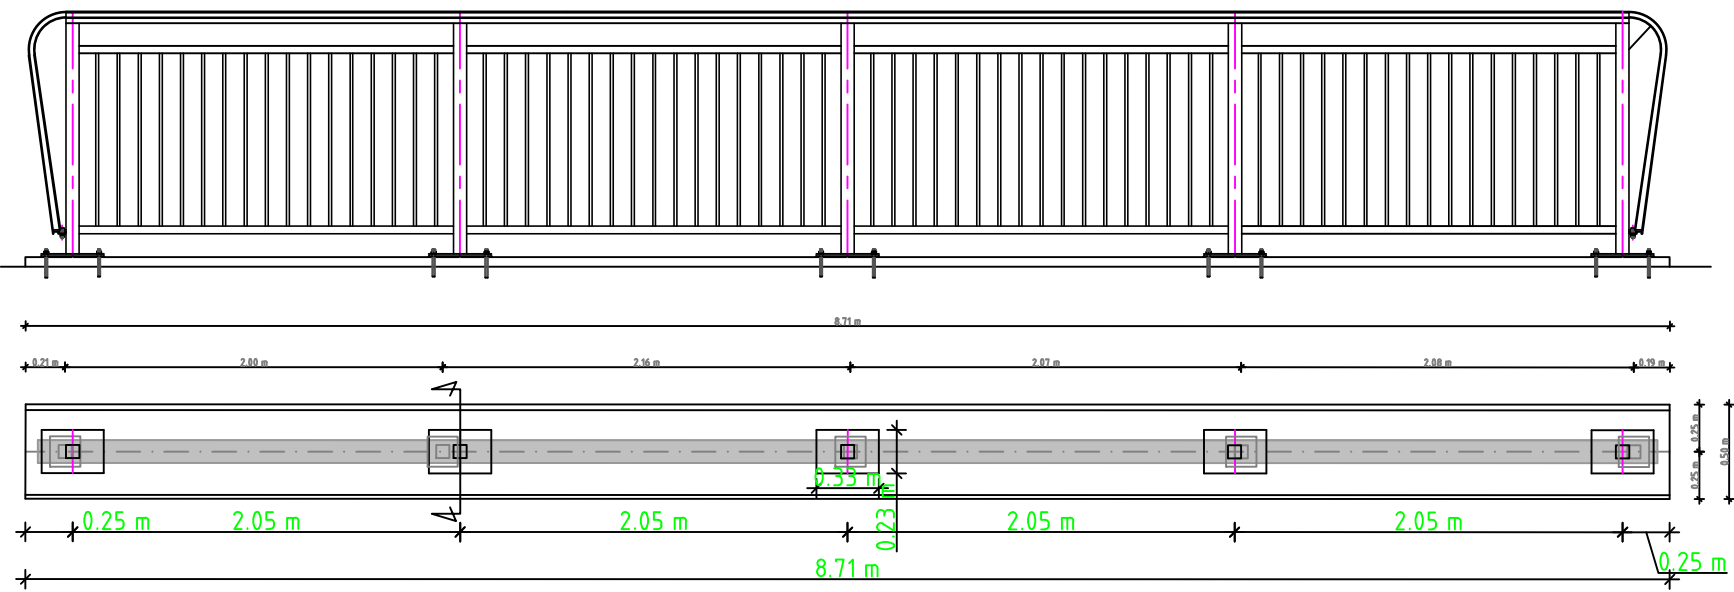
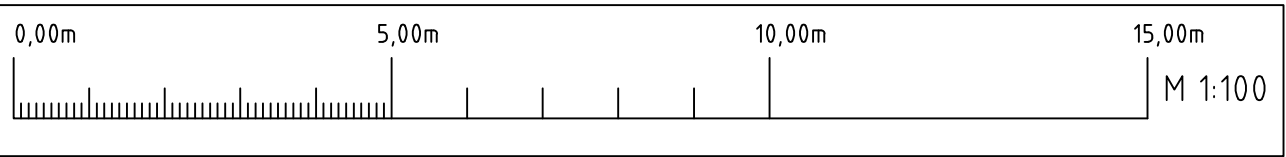
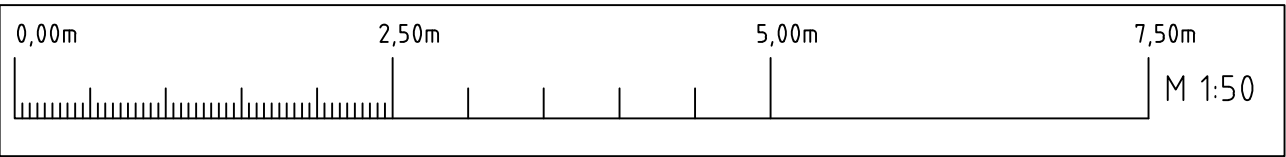
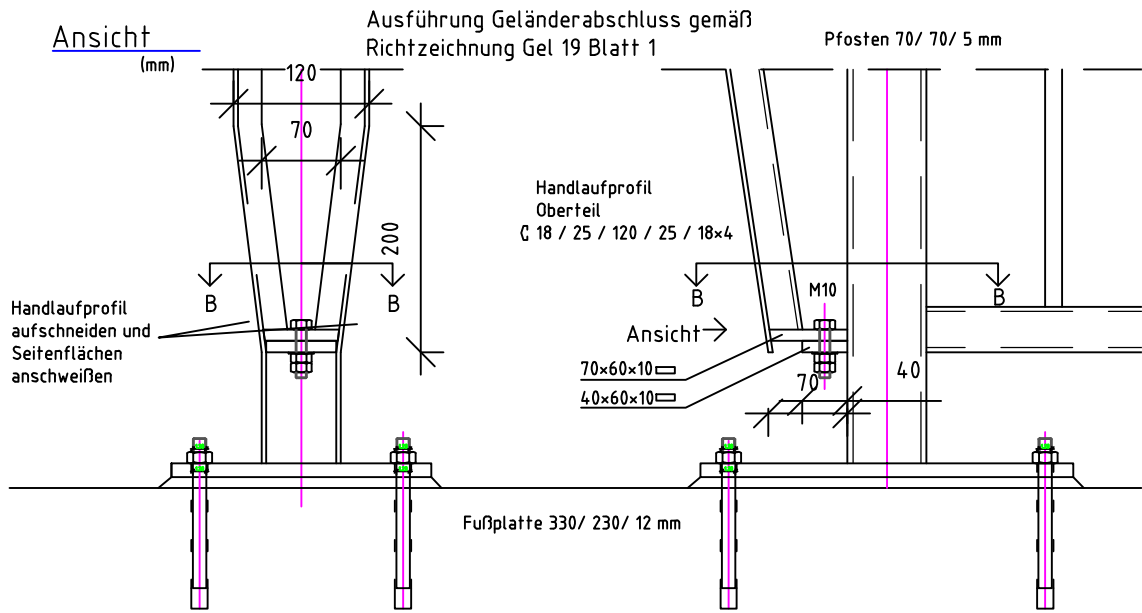


Verkehrssicherung:

Die Arbeiten erfolgen unter Halbsperrung der Brücke;
Regelplan BI/5 der RSA 21 mit Signalisierung;
Ausweisung gem. Geh- u. Radweg auf der Fahrbahn
Verkehrseinrichtungsmaterial umsetzen im Zuge des
Baufortschritts.

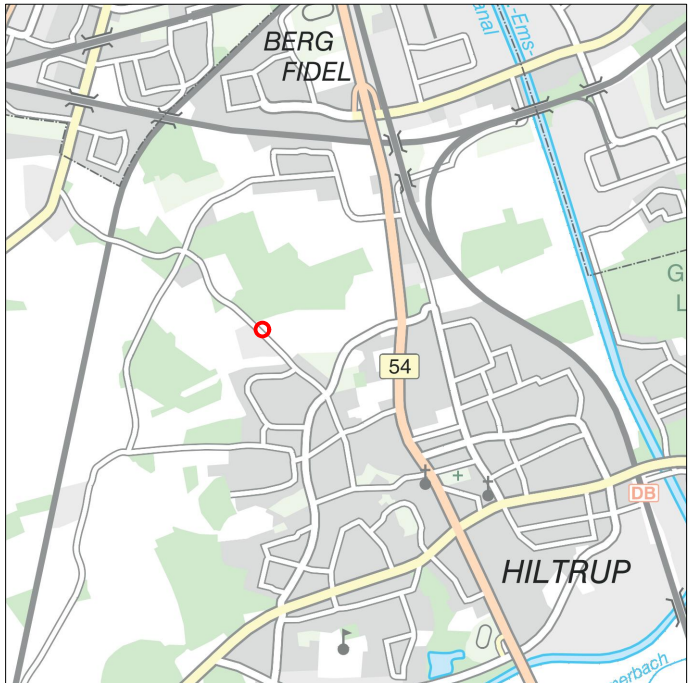

Ausführungshinweise




- Alle Schweißnähte soweit nicht anders angegeben a = 3,0mm
- Alle sichtbaren Betonbauteilkanten mit Dreikantleisten a = 1,5/1,5 cm brechen

Baustoffangaben

Bauteil	Baustoff
Stahlbauteile	Stahl S235 JR; feuerverzinkt
Korrosionsschutz	gem. ZTV-Ing. Teil 4; Abs. 3 Anhang A, Tabelle A.4.3.2 Bauteil 3.1
Geländer c) 1;	1. Schicht: Feuerverzinkung
	2. Schicht: EP
	3. Schicht: PUR Polyurethansystem (DB 703 anthrazitgrau)

Änderungen

Nr.	Art der Änderung	Name	Datum
1.			
2.			
3.			

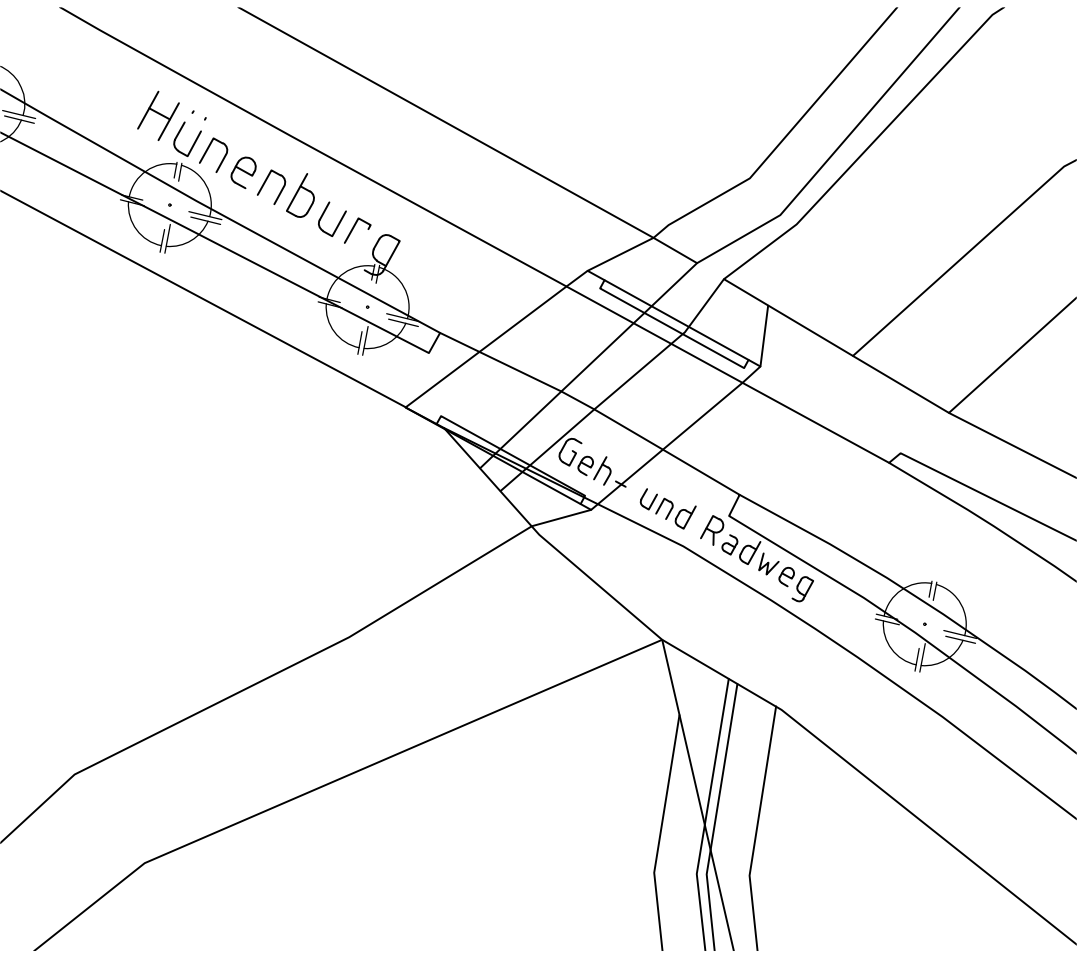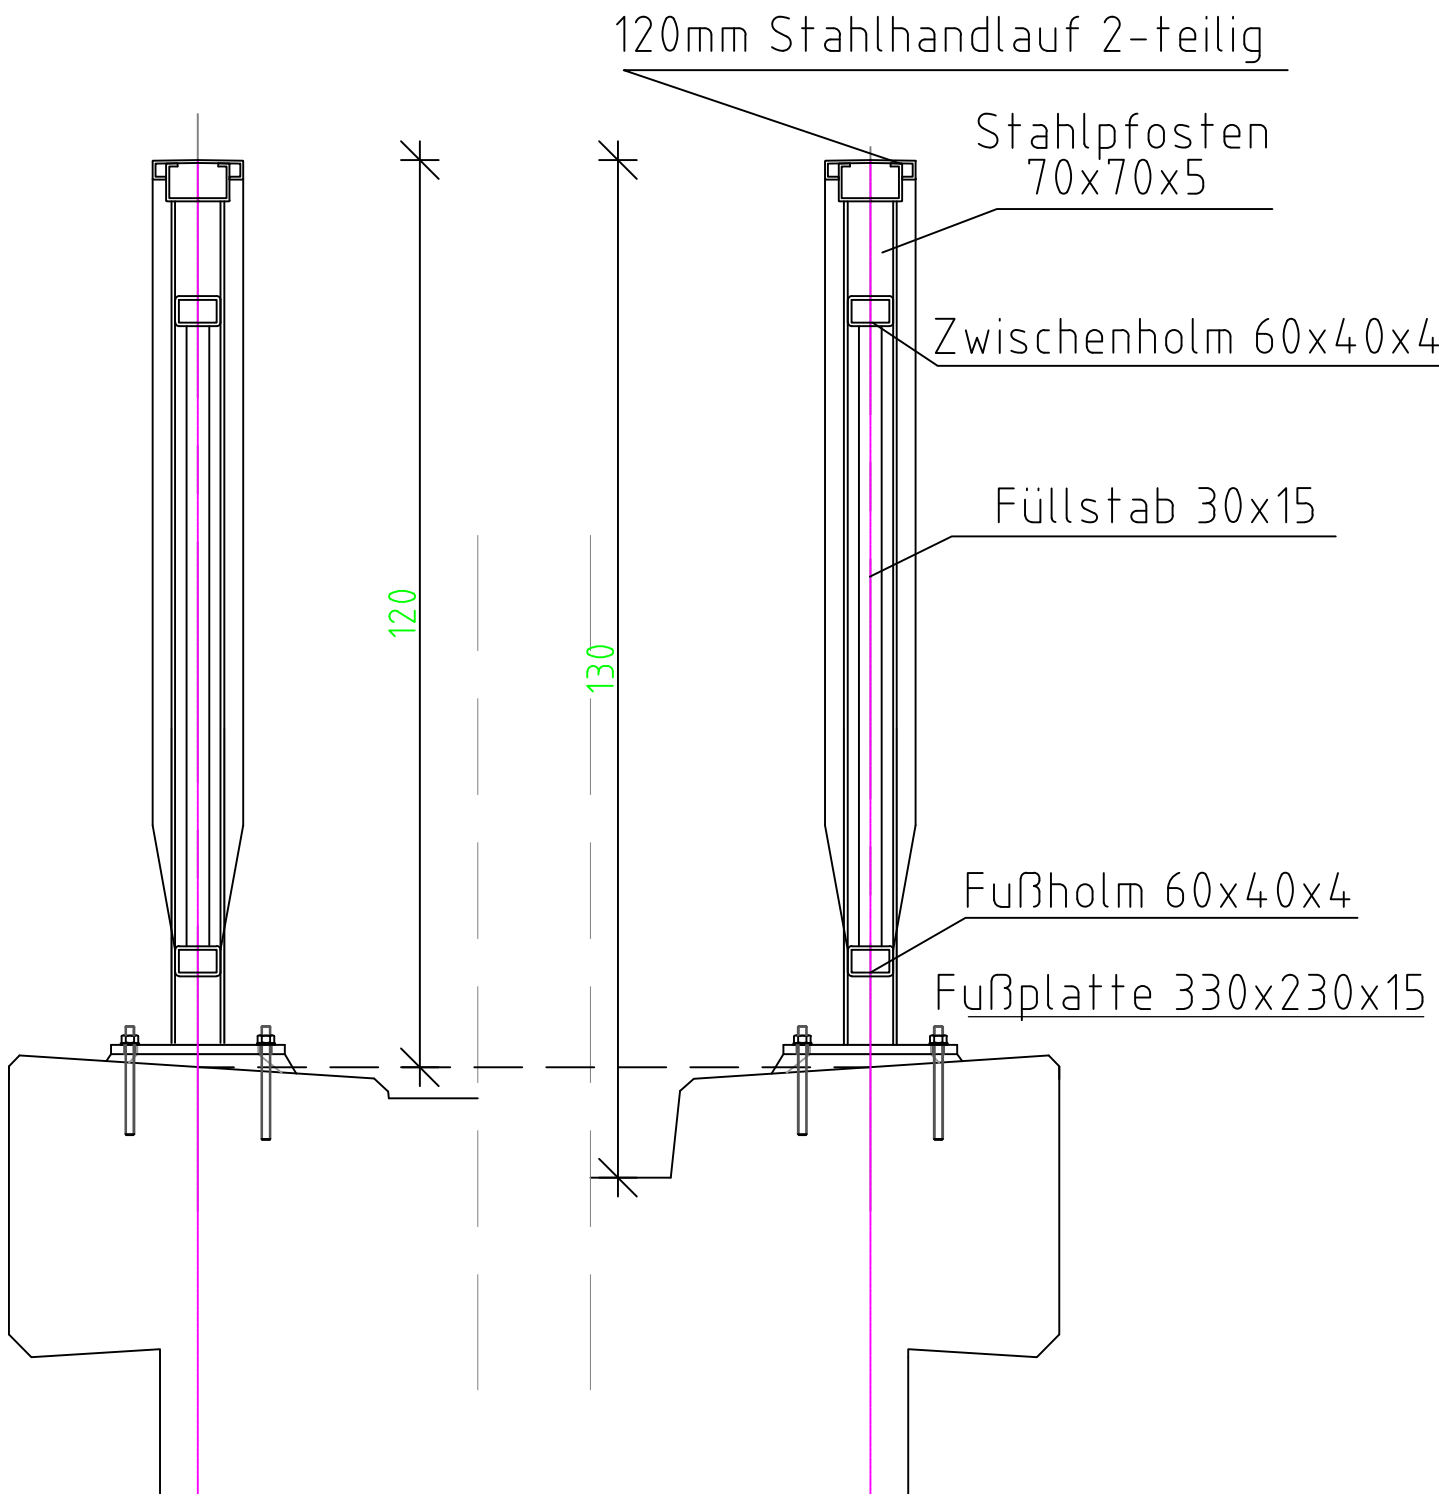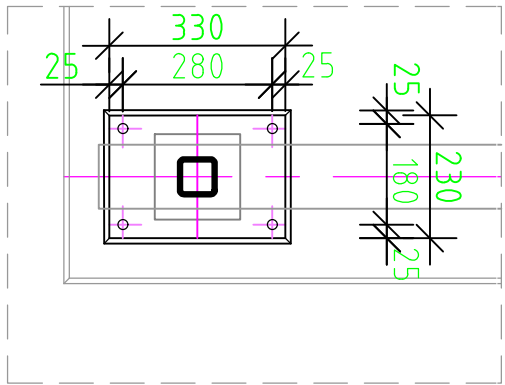

Bauwerk-Nr.: 060 0423

Blatt-Nr.: P-009

Entwurf

Geländerneubau

Maßstab

Lageplan 1:500

Ansichten 1:100

Details 1:10

Datum

Name

bearbeitet: 00.00.0000

Name

gezeichnet: 00.00.0000

Name

geprüft: 00.00.0000

Name

genehmigt:

Münster, den.....2026

i. A.

Amt für Mobilität und Tiefbau

STADT MÜNSTER

Amt für Mobilität und Tiefbau

Hünenburg / Kleibach

BW 060 0423

Münster Hiltrup

-Entwurf- nur für Ausschreibung

Plot 03.09.2026 DIN A2 Papierformat