
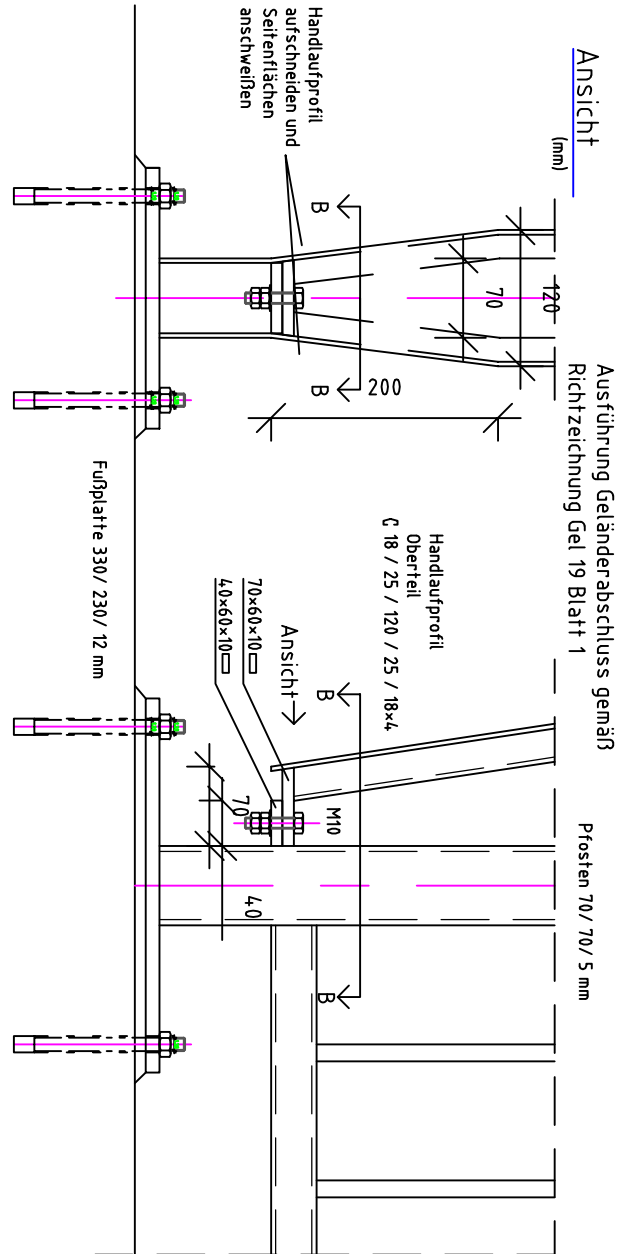
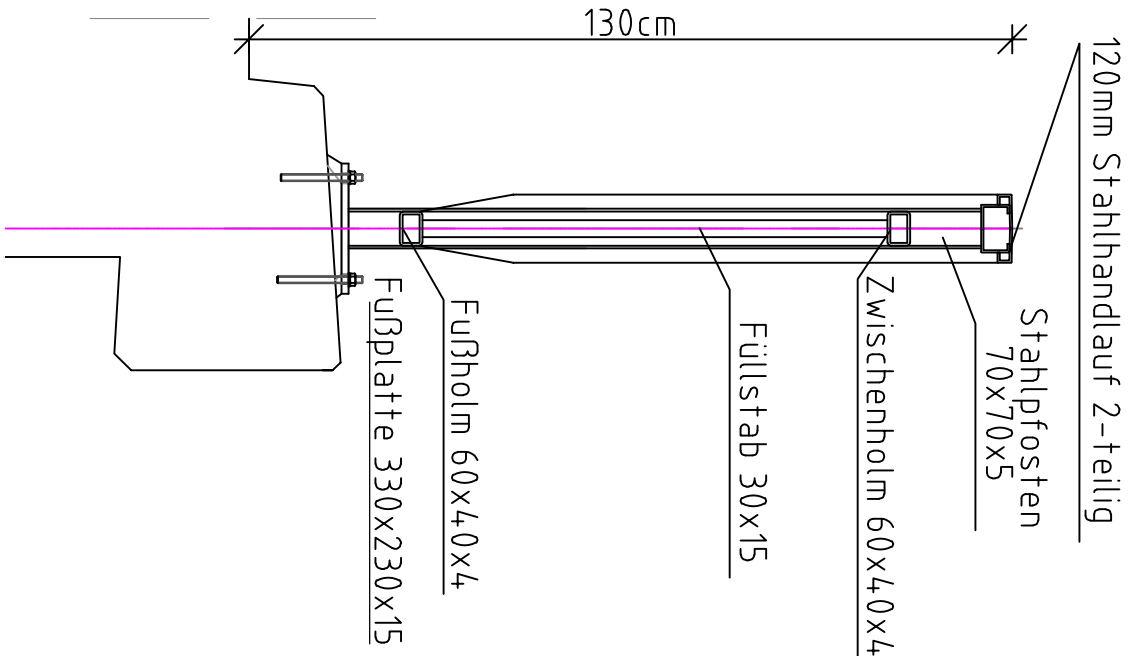


Verkehrssicherung:

Die Arbeiten erfolgen unter Halbspernung / Einengung der Brücke, Regelplan BI/5 der RSA 21; Ausweisung gem. Geh- u. Radweg gegenläufig auf der Brücke Verkehrseinrichtungsmaterial umsetzen im Zuge des Baufortschritts.

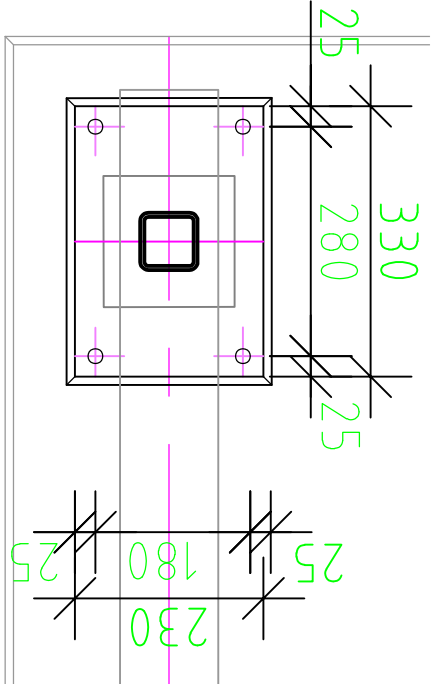


Ansichten


Ansicht nördl. Geländer

Ausführung gem. Stahlgeländer nach ZTV-Lsg Teil 4, Abschnitt 9 - Stahlgeländer

625-MG: Geländergehäuse, Stahlpfosten, gelbter Handlauf nach ZTV-Lsg Teil 4, Abschnitt 9 - Stahlgeländer

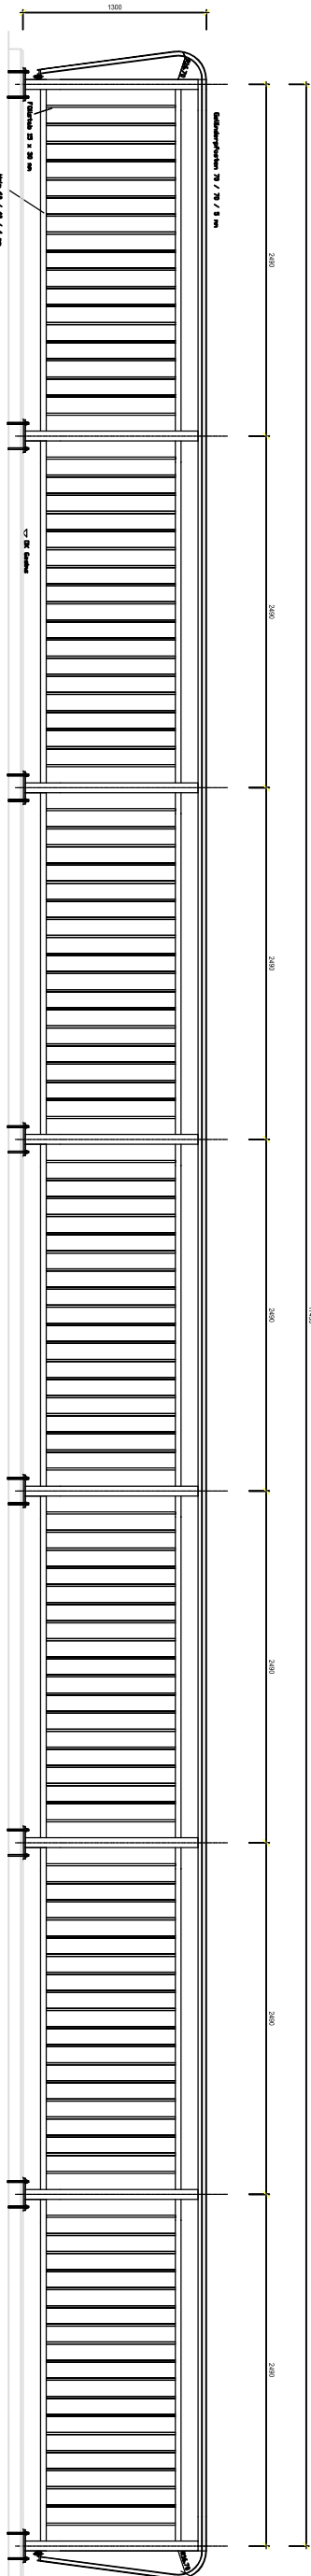


Grundriss nördl. Geländer

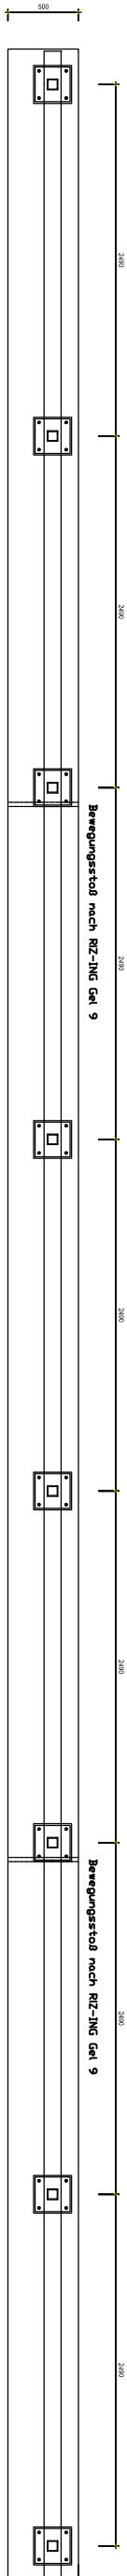



Ansicht süd. Geländer

Ausführung gem. Stahlgeländer nach ZTV-Lsg Teil 4, Abschnitt 9 - Stahlgeländer

625-MG: Geländergehäuse, Stahlpfosten, gelbter Handlauf nach ZTV-Lsg Teil 4, Abschnitt 9 - Stahlgeländer

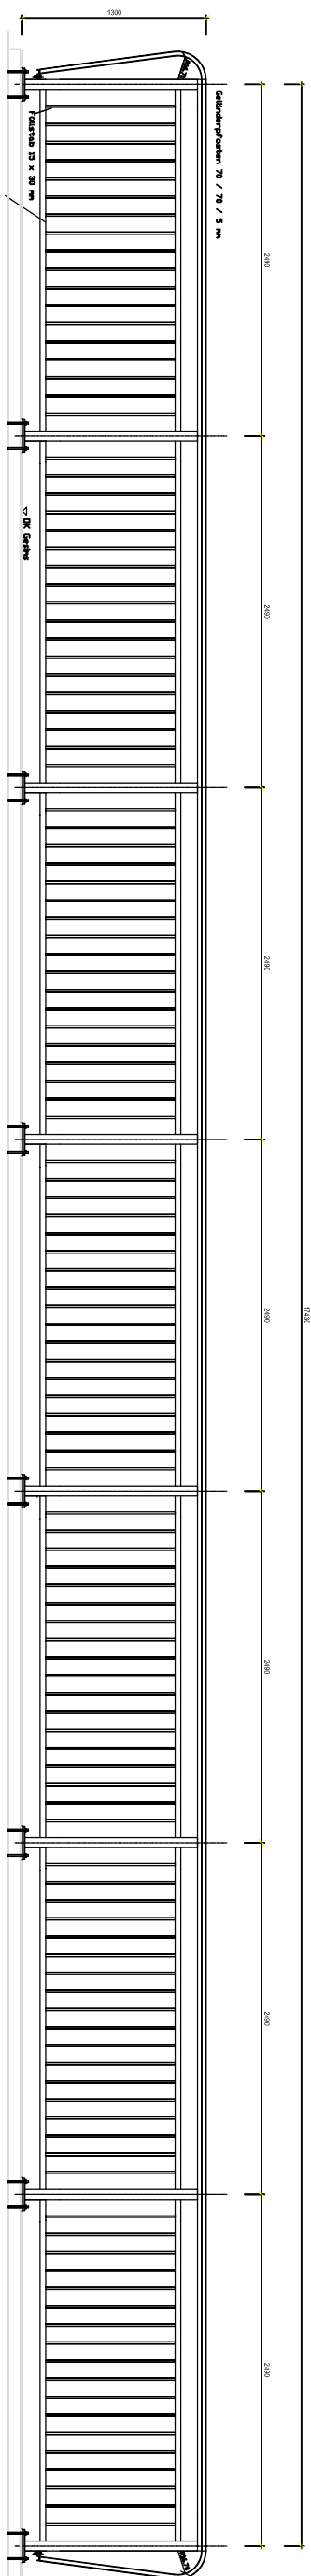

Grundriss süd. Geländer

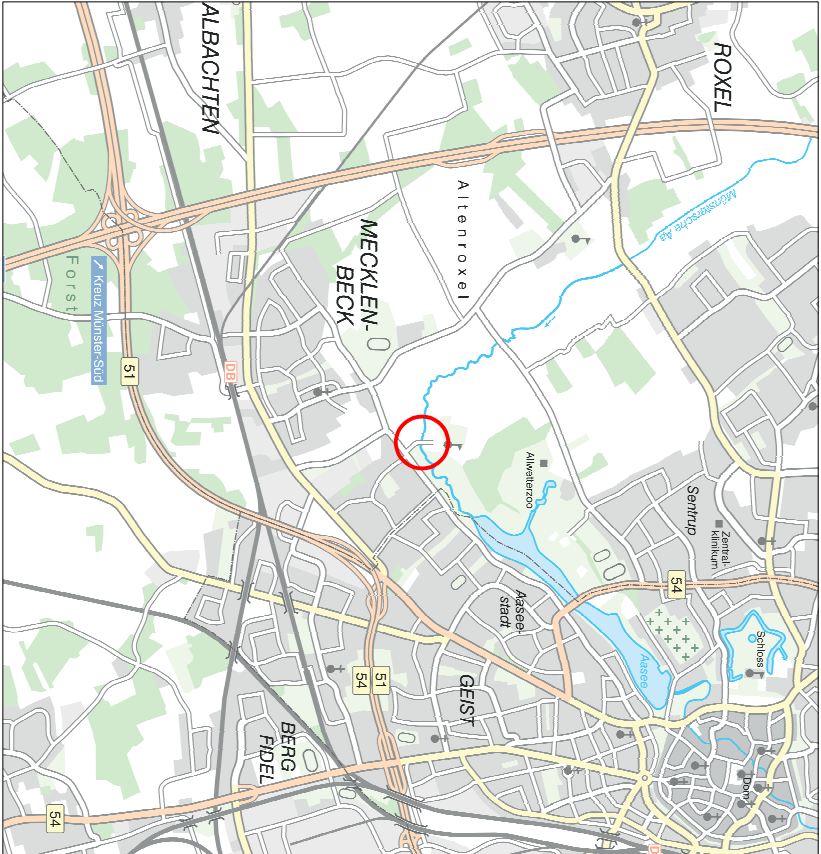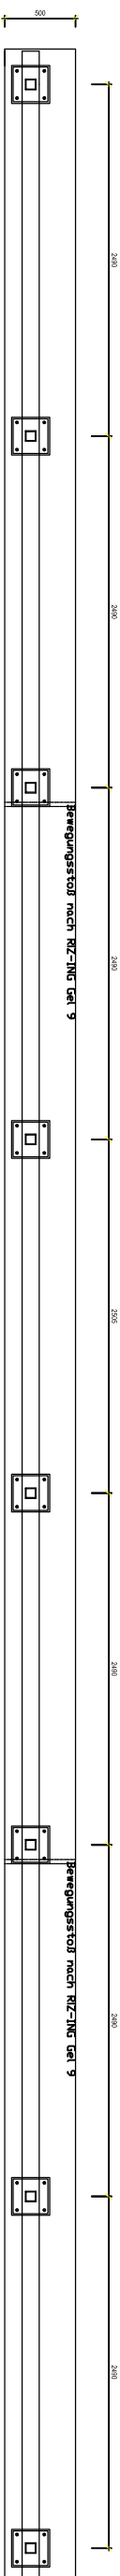

Ausführungshinweise

Alle Schweißnähte soweit nicht anders angegeben a = 3,0mm
Alle sichtbaren Betonbauteilanten mit Dreikantleisten a = 1,5/1,5 cm brechen

Baustoffangaben

Bauteil	Baustoff
Stahlbauteile	Stahl S235 JR; feuerverzinkt
Korrosionsschutz	gem. ZTV-Lsg. Teil 4; Abs. 3 Anhang A, Tabelle A.4, 3.2 Bauteil 3.1
Geländer c) 1;	1. Schicht: Feuerverzinkung
	2. Schicht: EP
	3. Schicht: PUR Polyurethansystem (DB 703 anthrazitgrau)

Änderungen

Nr.	Art der Änderung	Name	Datum
1.			
2.			
3.			

Bauwerk-Nr.:	070 0465
Blatt-Nr.:	P-011

Entwurf
Geländerneubau

	Maßstab	1:500
	Lageplan	1:100
	Ansichten	1:100
	Details	1:10

Haus Kump /

Aa

Rw 070 07.65

	Urtum	Name
bearbeitet:	00.00.0000	Name
gezeichnet:	00.00.0000	Name
geprüft:	00.00.0000	Name

genehmigt:

Münster, den..... 2026

i. A.

Amt für Mobilität und Tiefbau

-Entwurf-
nur für Ausschreibung