



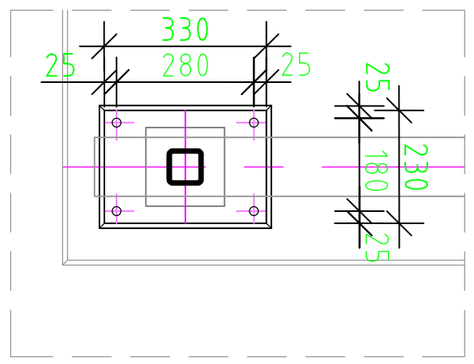

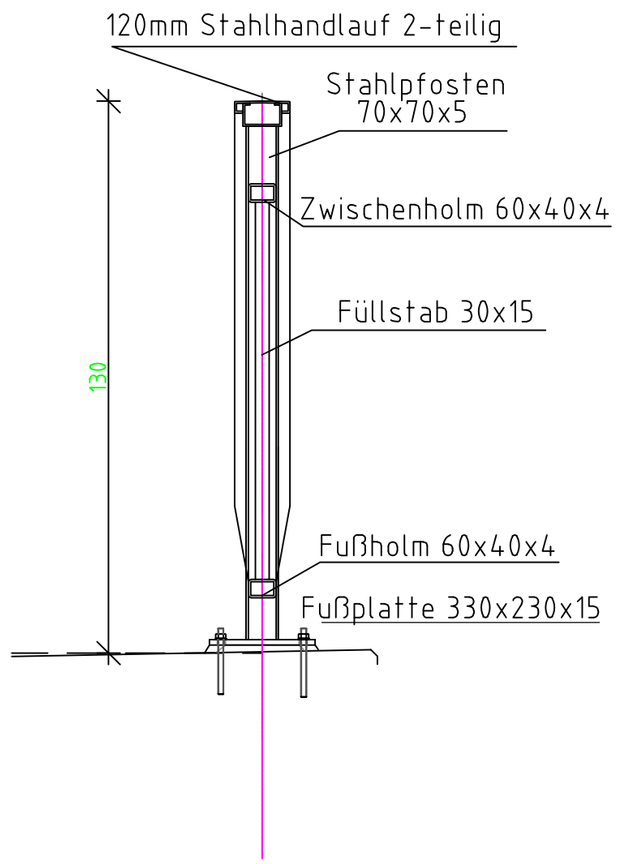





Verkehrssicherung:

Die Arbeiten erfolgen unter Halbsperrung der Brücke;
Regelplan BI/2 der RSA 21;
Verkehrseinrichtungsmaterial umsetzen im Zuge des Baufortschritts.





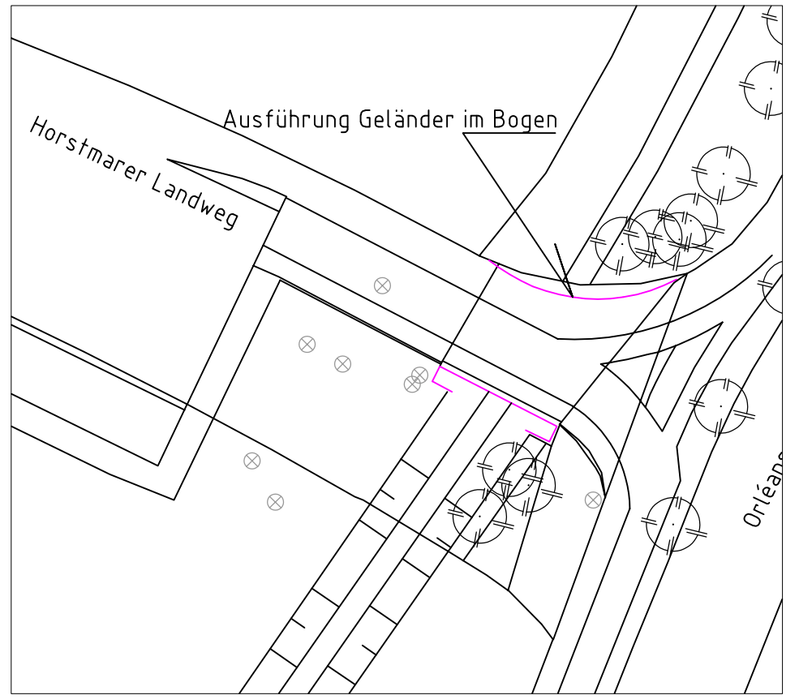

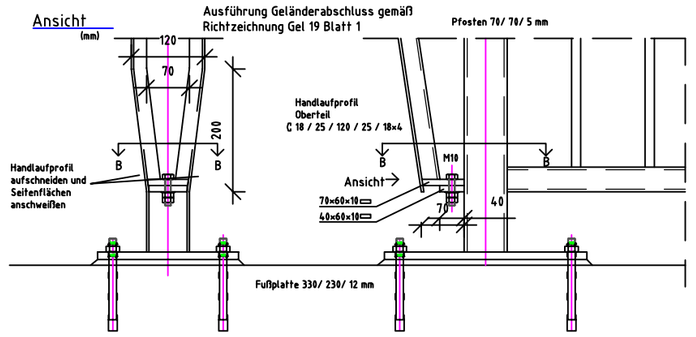


Ansichten

Ansicht Abwicklung südl. Geländer

(mm)
4 Knicke a 90°

Ausführung gepl. Stahlgeländer nach ZTV-ING, Teil 6, Abschnitt 9 - Stahlgeländer


RIZ-ING:
Gel 4, Füllstabgeländer Stahlgeländer, geteilter Handlauf
Gel 9, Ausbildung Bewegungs- und Montagefugen

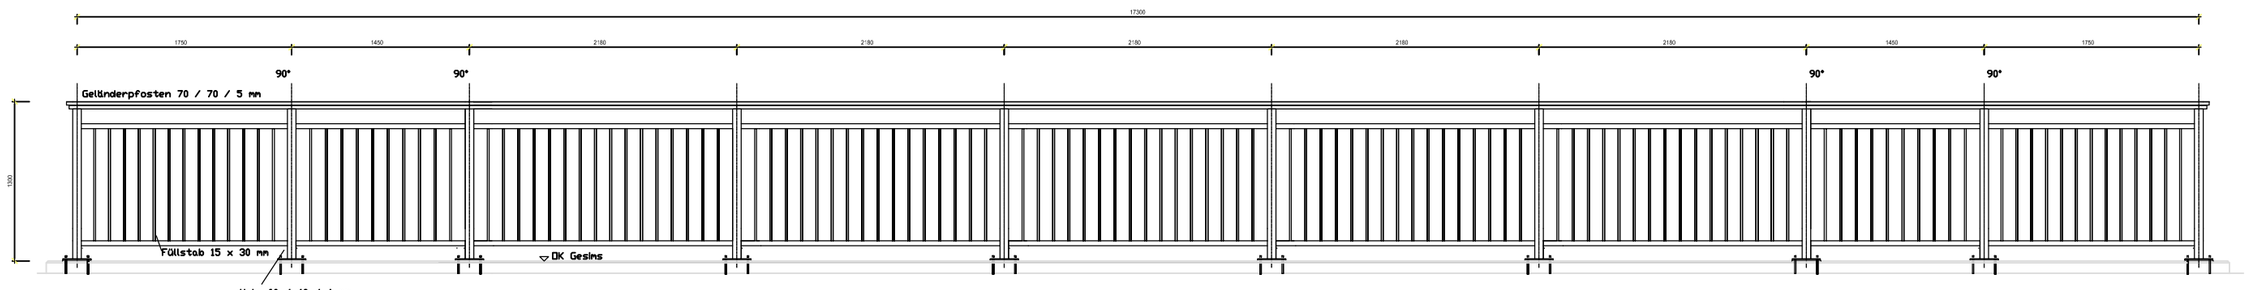

gepl. Fußplatte 330 x 230 x 12 mm
(RIZ-ING: Gel 14)
Sechskantmutter M12, Scheibe 13

Grundriss südl. Geländer

(mm)

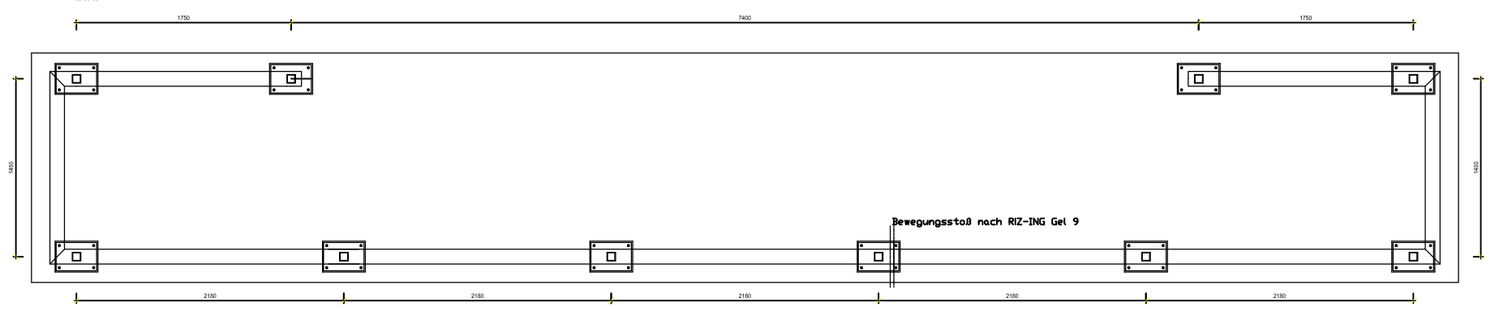


Ansicht Abwicklung nördl. Geländer

(mm)
gekrümmter Verlauf

Ausführung gepl. Stahlgeländer nach ZTV-ING, Teil 6, Abschnitt 9 - Stahlgeländer

RIZ-ING:
Gel 4, Füllstabgeländer Stahlgeländer, geteilter Handlauf
Gel 9, Ausbildung Bewegungs- und Montagefugen

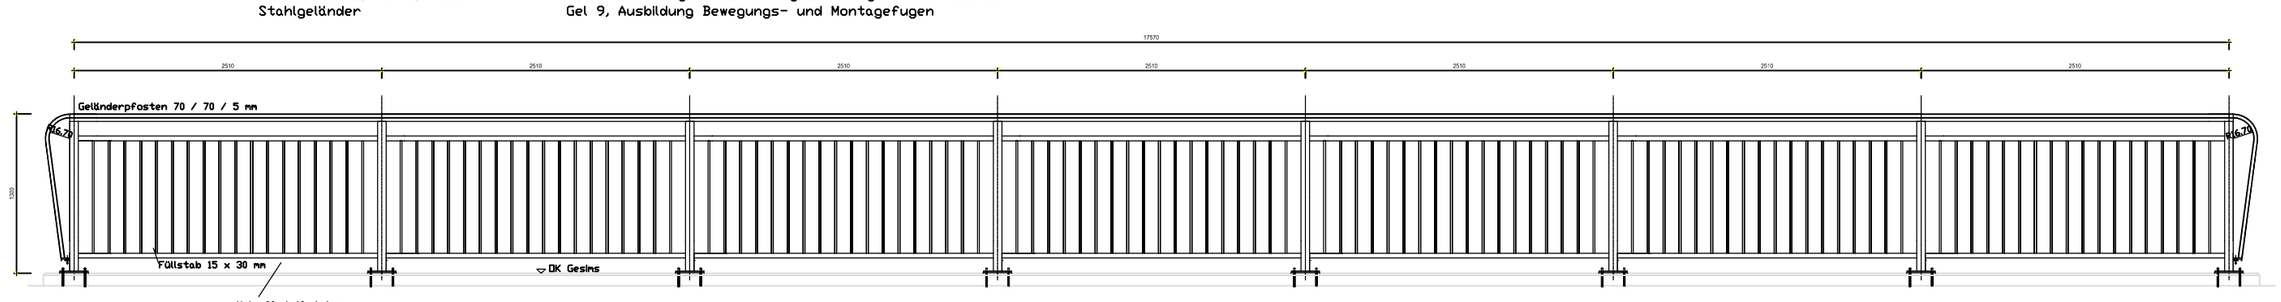

gepl. Fußplatte 330 x 230 x 12 mm
(RIZ-ING: Gel 14)
Sechskantmutter M12, Scheibe 13

Ausführungshinweise

Alle Schweißnähte soweit nicht anders angegeben a = 3,0mm

Alle sichtbaren Betonbauteilkanten mit Dreikantleisten a = 1,5/1,5 cm brechen

Baustoffangaben

Bauteil	Baustoff
Stahlbauteile	Stahl S235 JR; feuerverzinkt
Korrosionsschutz	gem. ZTV-Ing. Teil 4; Abs. 3 Anhang A, Tabelle A.4.3.2 Bauteil 3.1
Geländer c) 1;	1. Schicht: Feuerverzinkung
	2. Schicht: EP
	3. Schicht: PUR Polyurethansystem (DB 703 anthrazitgrau)

Änderungen

Nr.	Art der Änderung	Name	Datum
1.			
2.			
3.			

Bauwerk-Nr.: 080 0321

Blatt-Nr.: P-012

Entwurf
Geländerneubau

Maßstab
Lageplan 1:500
Ansichten 1:100
Details 1:10

	Datum	Name
bearbeitet:	00.00.0000	Name
gezeichnet:	00.00.0000	Name
geprüft:	00.00.0000	Name

genehmigt:
Münster, den.....2026

i. A.
Amt für Mobilität und Tiefbau

STADT MÜNSTER

Amt für Mobilität
und Tiefbau

Horstmarer Landweg /
Kinderbach
BW 080 0321

Münster

-Entwurf-
nur für Ausschreibung

Plot 03.09.2026 DIN A2 Papierformat