



Abstandsplan Bankanker
M 1:20

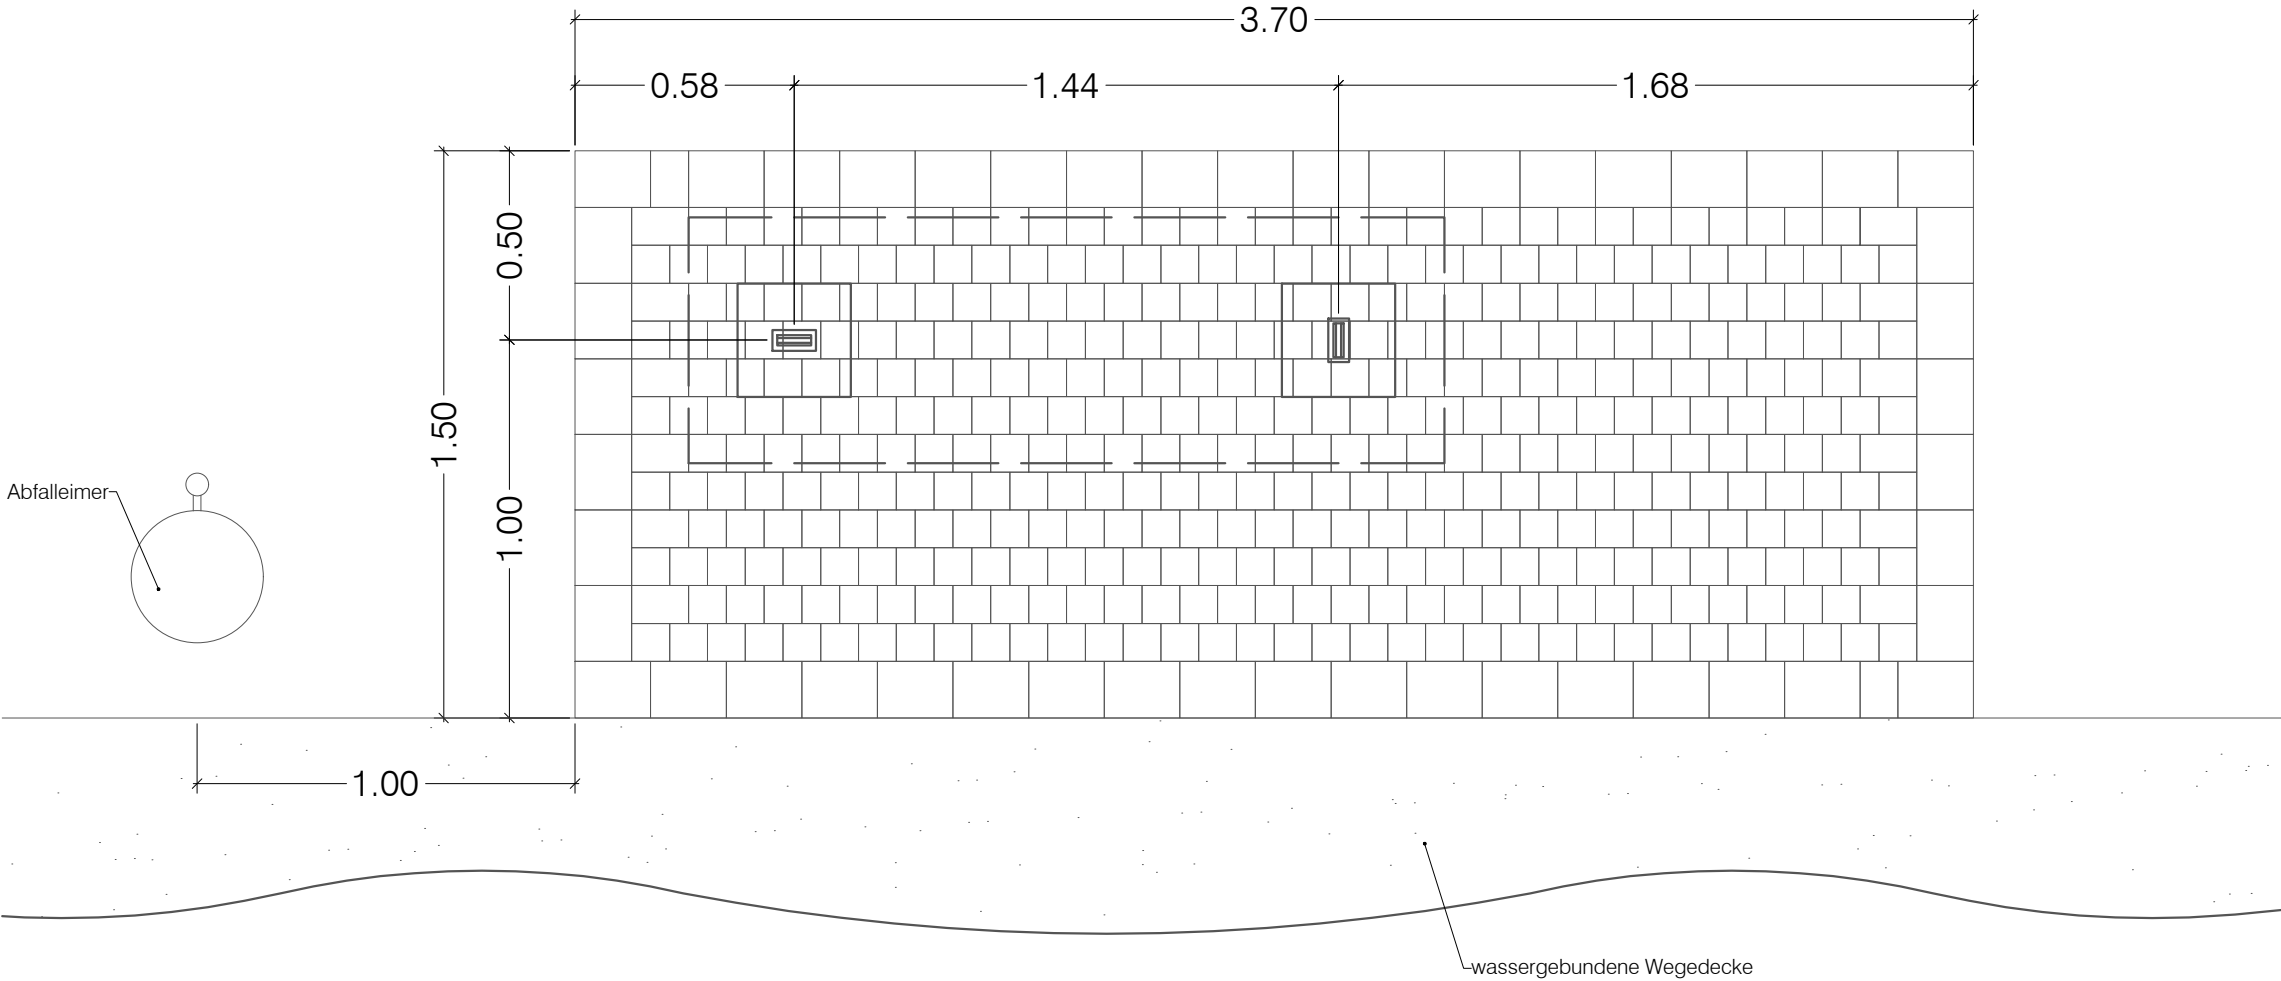

Detail M 1:10

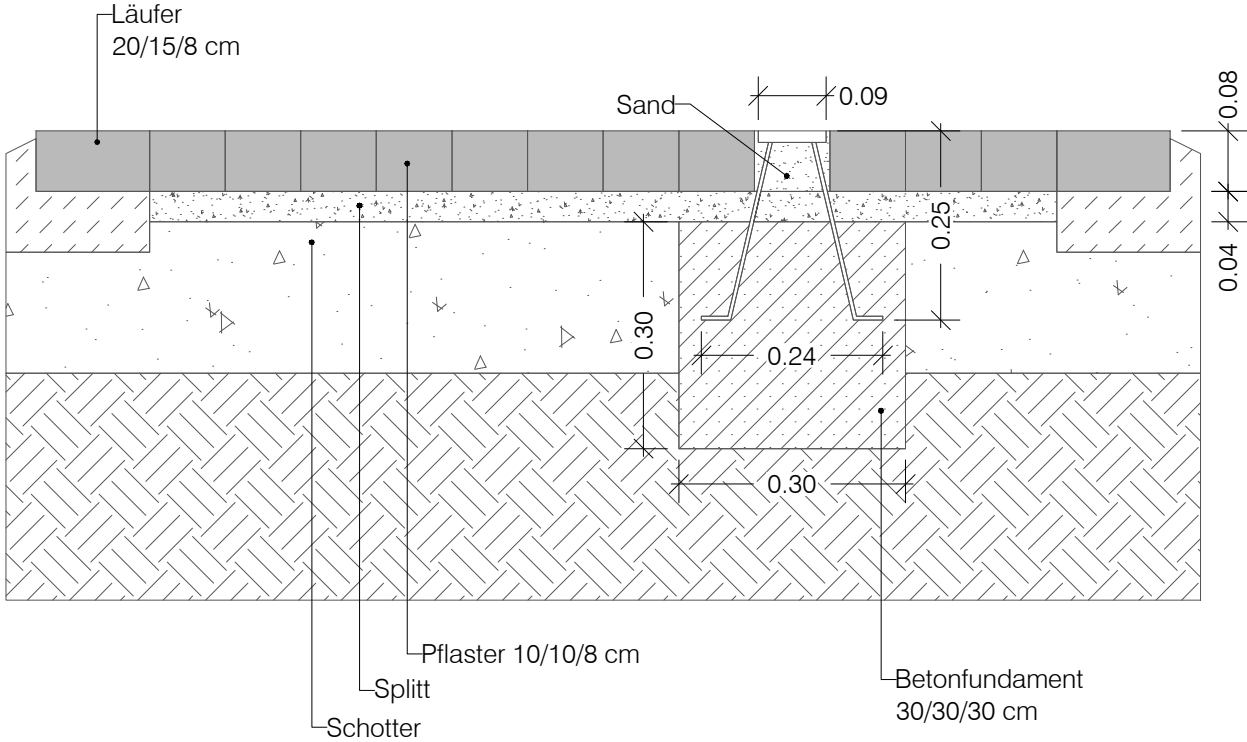

Datum: 23.12.2021		STADT MÜNSTER	
Amtsleitung:	Bearbeitet:	Amt für Grünflächen, Umwelt und Nachhaltigkeit	
Abteilungsleitung:	Gezeichnet:		
Fachstellenleitung:	Maßstab: 1:20 / 1:10		
Geändert:		Abstandsplan Bankanker	
Index	Inhalt	Datum	Bearbeiter
		Regeldetail	