



| Legende:                  |                                                               |                                                                                     |                                           |                                      |                                                   |
|---------------------------|---------------------------------------------------------------|-------------------------------------------------------------------------------------|-------------------------------------------|--------------------------------------|---------------------------------------------------|
| <b>allg. Abkürzungen:</b> |                                                               |                                                                                     |                                           | <b>Türen, Fenster, Verglasungen:</b> |                                                   |
| OK                        | Oberkante                                                     |    | Abbruch                                   | dt                                   | dichtschiebend                                    |
| UK                        | Unterkannte                                                   |   | Neu                                       | dt/s                                 | dicht- und selbstschließend                       |
| VK                        | Vorderkante                                                   |  | Beton                                     | ft                                   | selbstschließend                                  |
| FF                        | Fertigflächenelement                                          |  | Mauwerk                                   | dt/s                                 | rauchdicht- und selbstschließend                  |
| RD                        | Rohrdecke                                                     |  | Waschbeton                                | ft                                   | feuerhemmend, dicht- und selbstschließend         |
| UZ                        | Unterzug                                                      |  | Dämmung                                   | ft/rd/s                              | feuerhemmend, rauchdicht- und selbstschließend    |
| AHD                       | Abhangendecke                                                 |  | Brettsperholz                             | hft                                  | hochfeuerhemmend dicht- und selbstschließend      |
| RH                        | Raumhöhe von OKFF bis UK AHD (Deckenbalk)                     |  | Trockenbau Gipskarton                     | hft/rd/s                             | hochfeuerhemmend rauchdicht- und selbstschließend |
| H/L                       | Höhe im Lichten (Raumhöhe von OKFF bis UK AHD (Deckenbalk))   |  | F30                                       | ft                                   | feuerbeständig, dicht- und selbstschließend       |
| BRH <sub>unf</sub>        | Brüstungshöhe (von OKFF bis OK Rohrbreite)                    |  | M30                                       | ft/s                                 | feuerbeständig, rauchdicht- und selbstschließend  |
| BRH <sub>fert</sub>       | Brüstungshöhe fertig (von OKFF bis OK Fertig/Feuerbank innen) |  | F90                                       | ft/s                                 | feuerbeständig, dicht- und selbstschließend       |
| RR                        | Regenrohr                                                     |  | 90 min. Öffnungsbreite min. Öffnungshöhe  | ft/rd/s                              | feuerbeständig, rauchdicht- und selbstschließend  |
| BE                        | Bodenentwurf                                                  |  | 205 min. Öffnungsbreite min. Öffnungshöhe | ft                                   | feuerbeständig, rauchdicht- und selbstschließend  |
| HK                        | Heizkörper                                                    |  | Rot = Tür Neu                             | Gfl.                                 | Gangflügel                                        |
| IW                        | Installationswand                                             |  |                                           | Stl                                  | Ständflügel                                       |
| <b>Brandschutz</b>        |                                                               |                                                                                     |                                           | TS                                   | Türschließer                                      |
| ft                        | feuerbeständig                                                |                                                                                     |                                           | OH                                   | Türöffnung                                        |
| hft                       | hochfeuerbeständig                                            |                                                                                     |                                           | TA                                   | Türantrieb                                        |
| ft                        | feuerhemmend                                                  |                                                                                     |                                           | V                                    | Vorrichtung                                       |
| wBf                       | widerstandsfähig gegen mechanische Beanspruchung              |                                                                                     |                                           | B/S                                  | Brand-/Sonnenschutz innen                         |
| nBr                       | nicht brennbar                                                |                                                                                     |                                           | S                                    | Sonnenschutz außen                                |

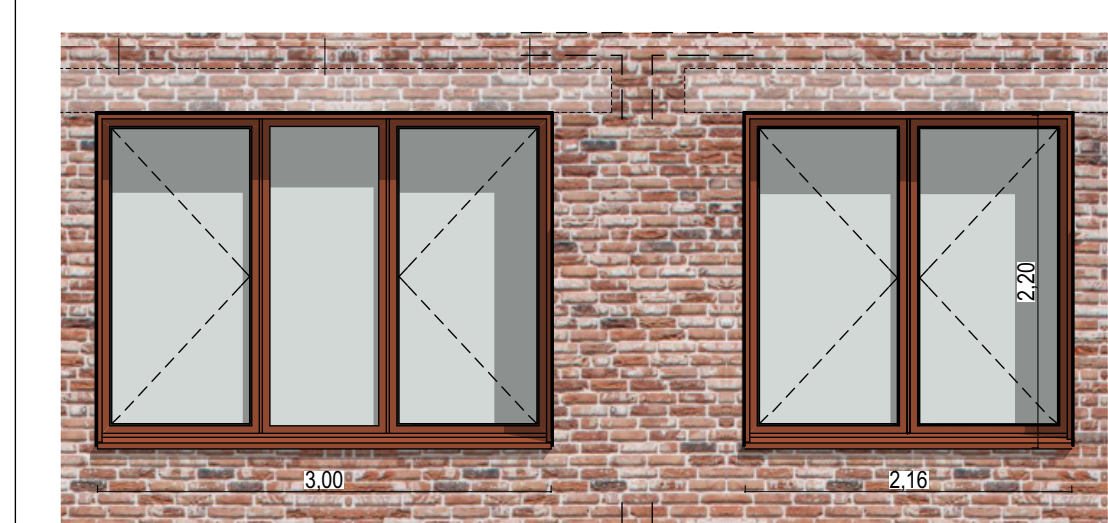

Ansicht Außen Fenster M 1:50

Alle Maße sind am Bau zu prüfen.  
Unstimmigkeiten sind sofort mit der Bauleitung zu melden.  
Bei der Bauausführung sind die Planungen der Fachplaner sowie die Angaben der Sonderfachleute zu beachten.  
Hersteller-/Firmenzeichnungen sind nur mit Freigabevermerk der Objektplanung zulässig.  
Alle Höhenangaben sind auf OKFF bezogen  
( $\pm 0,00 = 66,61 \text{ m ü.NHN}$ ).  
Maßbezüge gelten vor Einzelmaßen.

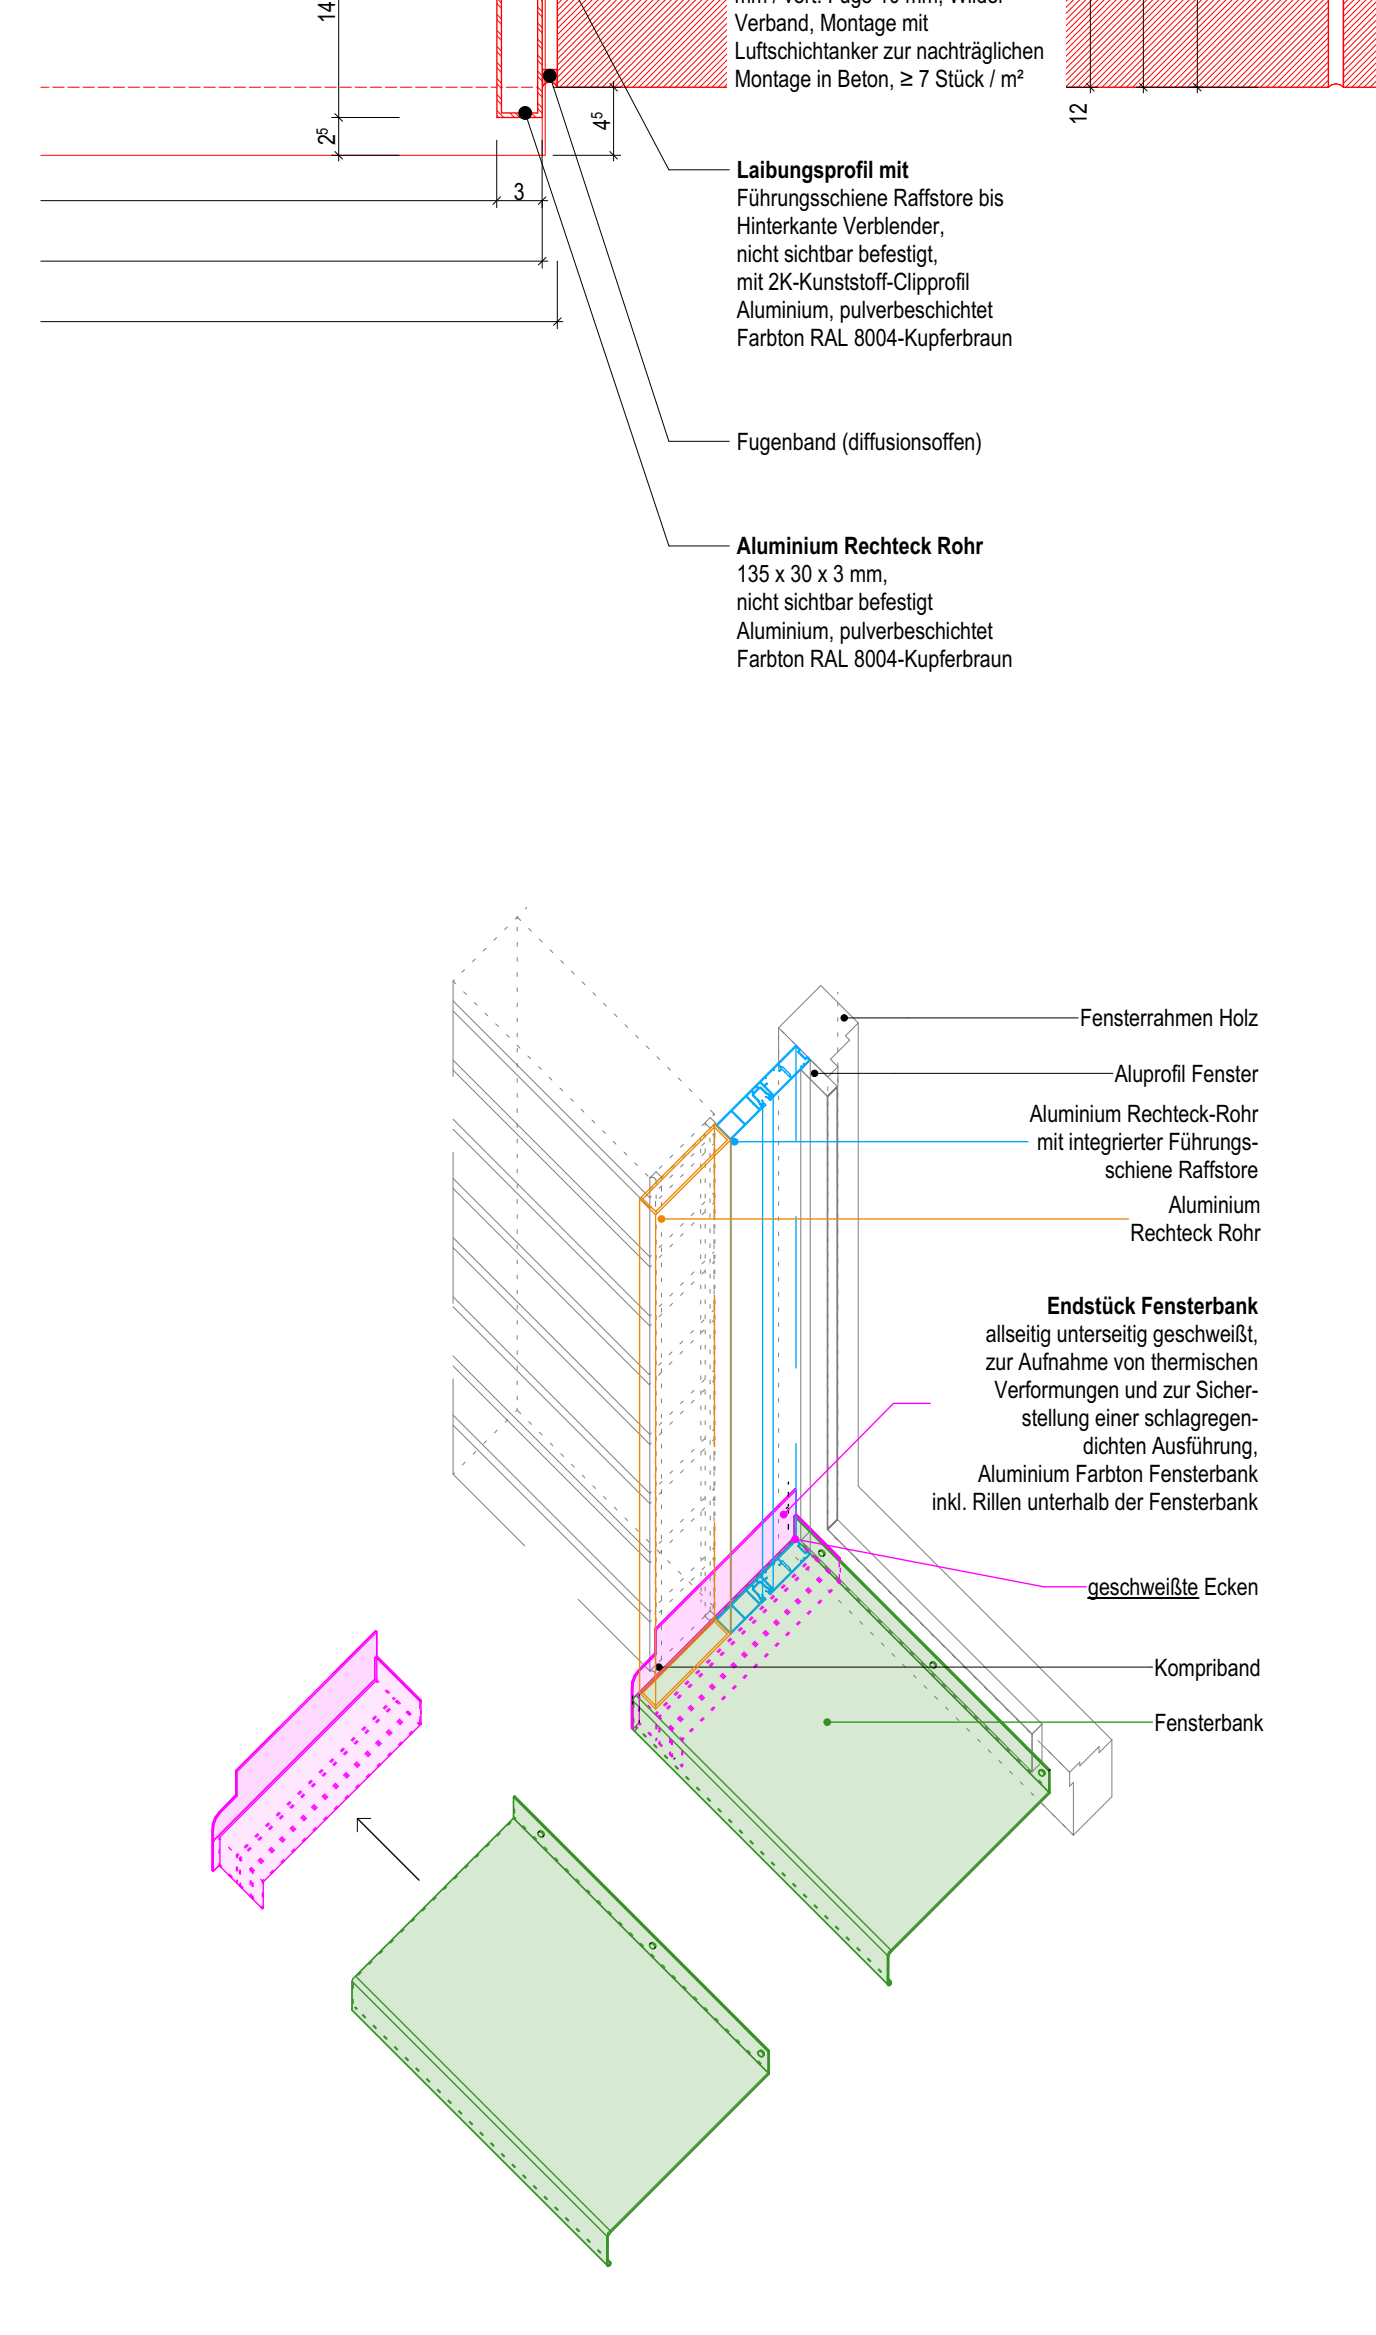

Verortung  
EG M 1:1000

|                                                                    |                                         |   |                              |   |  |
|--------------------------------------------------------------------|-----------------------------------------|---|------------------------------|---|--|
| <b>116</b><br>Bandnummer                                           |                                         | <b>P-10454</b><br>Projektnummer                                                                    |                              | Ausführendes Unternehmen<br>Planphase   |  |
| <b>GRU / 0</b>                                                     |                                         | <b>Fenster Regeldetail • Innenecke CL</b>                                                          |                              | <div>   </div> |  |
| Planart/Bauzeit<br>1:5, 1:50, 1:10                                 | Planmaßstab<br>29.09.2026               | Plangröße<br>1.185 x 994                                                                           | Amt für Immobilienmanagement |   |  |
| Maßstab<br>Einleitung                                              | Index<br>-                              | <div>  </div> |                              |   |  |
| Projektbeschreibung<br>KSH, Clemensschule und Paul Gerhardt Schule |                                         |   |                              |   |  |
| Projektziele<br>KSH-DF-672.1 Fenster Regeldetail • Innenecke CL    |                                         |   |                              |   |  |
| Planbeschreibung                                                   |                                         |   |                              |   |  |
| Zeichnung                                                          | Architektur und Projektbeschreibung     |   |                              |   |  |
| Zeichnung                                                          | Bauen im Bestand                        |   |                              |   |  |
| Projektleitung                                                     | Fachbereichsleitung / Abteilungsleitung |   |                              |   |  |
| Anfertigung / Technische Leitung                                   |                                         |   |                              |   |  |