


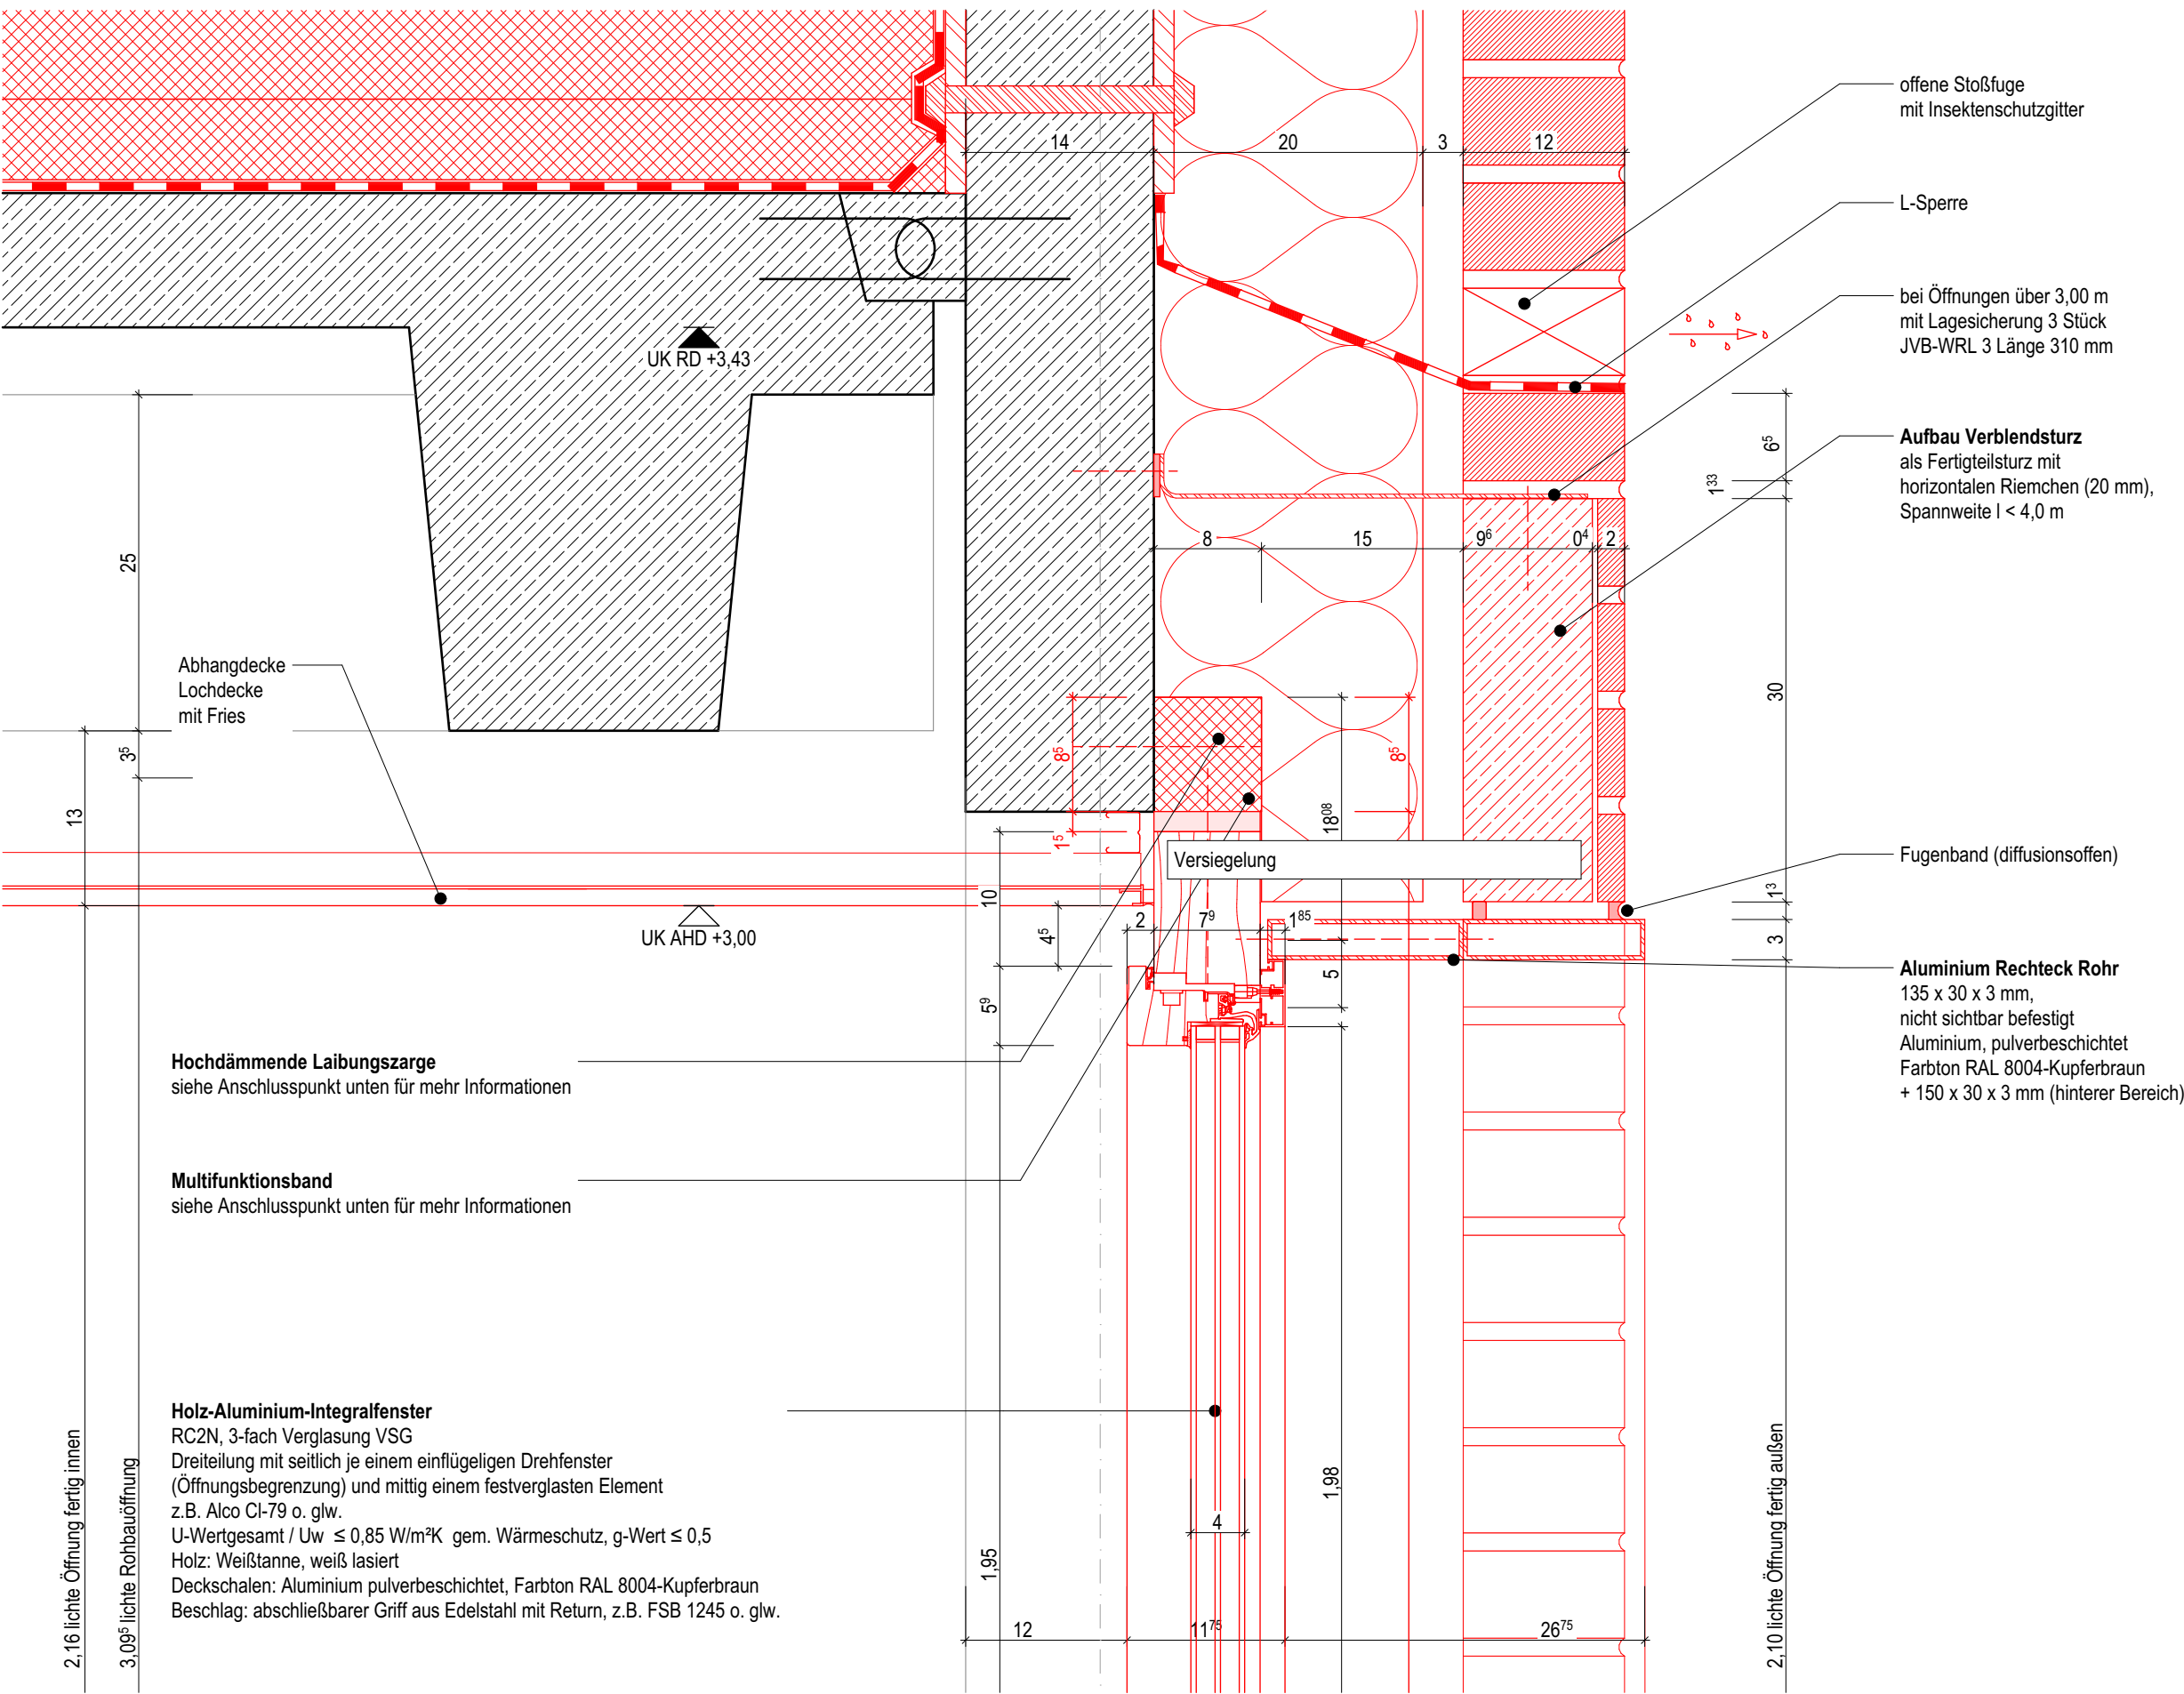

Legende:

allg. Abkürzungen:

OK	Oberkante
UK	Unterkante
VK	Vorderkante
FF	Fertigfußboden
RD	Rohdecke
UZ	Unterzug
AHD	Abhangdecke
RH	Raumhöhe von OKFF bis UKRD (Raumhöhe von OKFF bis UK AHD/ Deckenbekl.)
HIL	Höhe im Lichten
BRH _{roh}	Brüstungshöhe (von OKFF bis OK Rohbrüstung)
BRH _{fertig}	Brüstungshöhe fertig (von OKFF bis OK fertig/ Fensterbank innen)
RR	Regenrohr
BE	Bodeneinlauf
HK	Heizkörper
IW	Installationswand



Abbruch



Neu



Beton



Mauerwerk



Waschbeton



Dämmung



Brettsperrholz



Holzrahmenbau



Trockenbau Gipskarton



F90



F30



min. Öffnungsbreite



min. Öffnungshöhe



Rot = Tür Neu



Lila = kleiner als min. Maße Barrierefreiheit


Brandschutz

fb	feuerbeständig
hfh	hochfeuerbeständig
fh	feuerhemmend
wmB	widerstandsfähig gegen mechanische Beanspruchung
nbr	nicht brennbar

Türen, Fenster, Verglasungen:

dt	dichtschließend
dtS	dicht- und selbstschließend
rdts	rauchdicht- und selbstschließend
fh	feuerhemmend, dicht und selbstschließend
fh/rdts	feuerhemmend, rauchdicht- und selbstschließend
hfh	hochfeuerhemmend, dicht- und selbstschließend
hfh/rdts	hochfeuerhemmend, rauchdicht- und selbstschließend
fb	feuerbeständig, dicht- und selbstschließend
fb/rdts	feuerbeständig, rauchdicht- und selbstschließend

Gfl.	Gangflügel
Stfl.	Standflügel
TS	Türschließer
OH	Türöffnungshaltung
TA	Türantrieb
Vor	Vorrichtung
BLS	Blend-/Sonnenschutz innen
S	Sonnenschutz außen

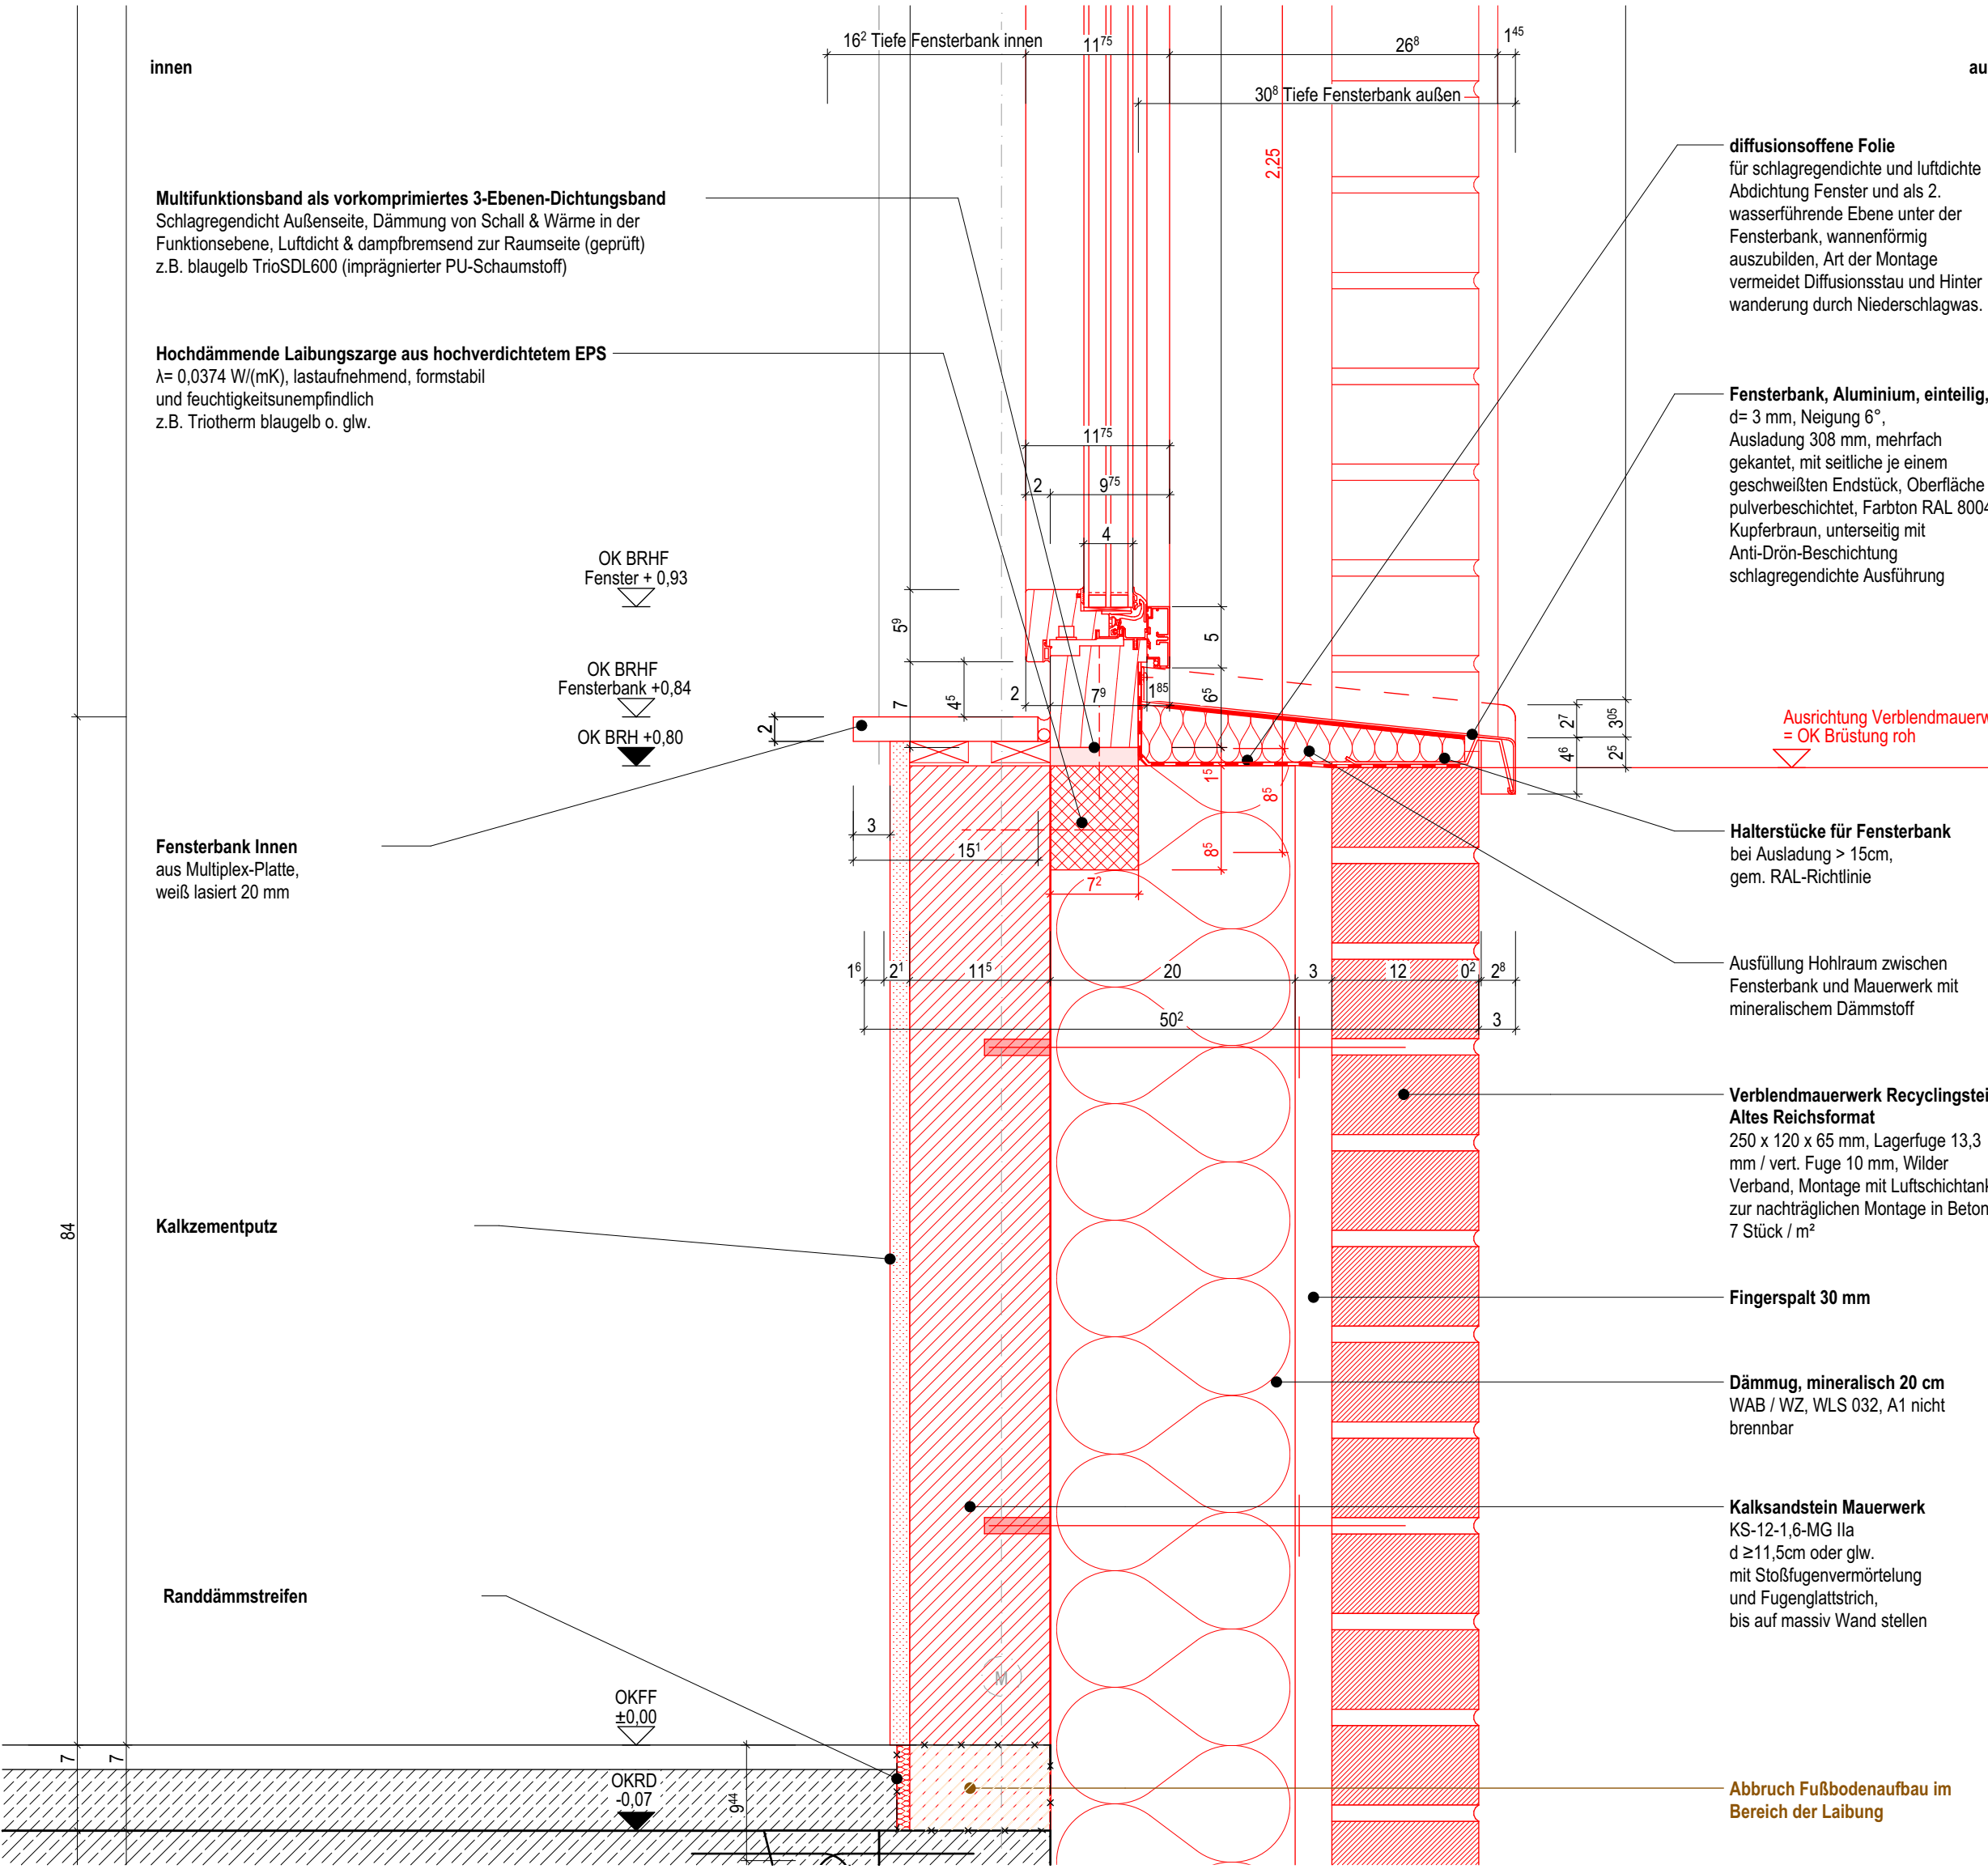

Index	Datum	Name	Art der Änderung
-------	-------	------	------------------

--	--	--	--

--	--	--	--

