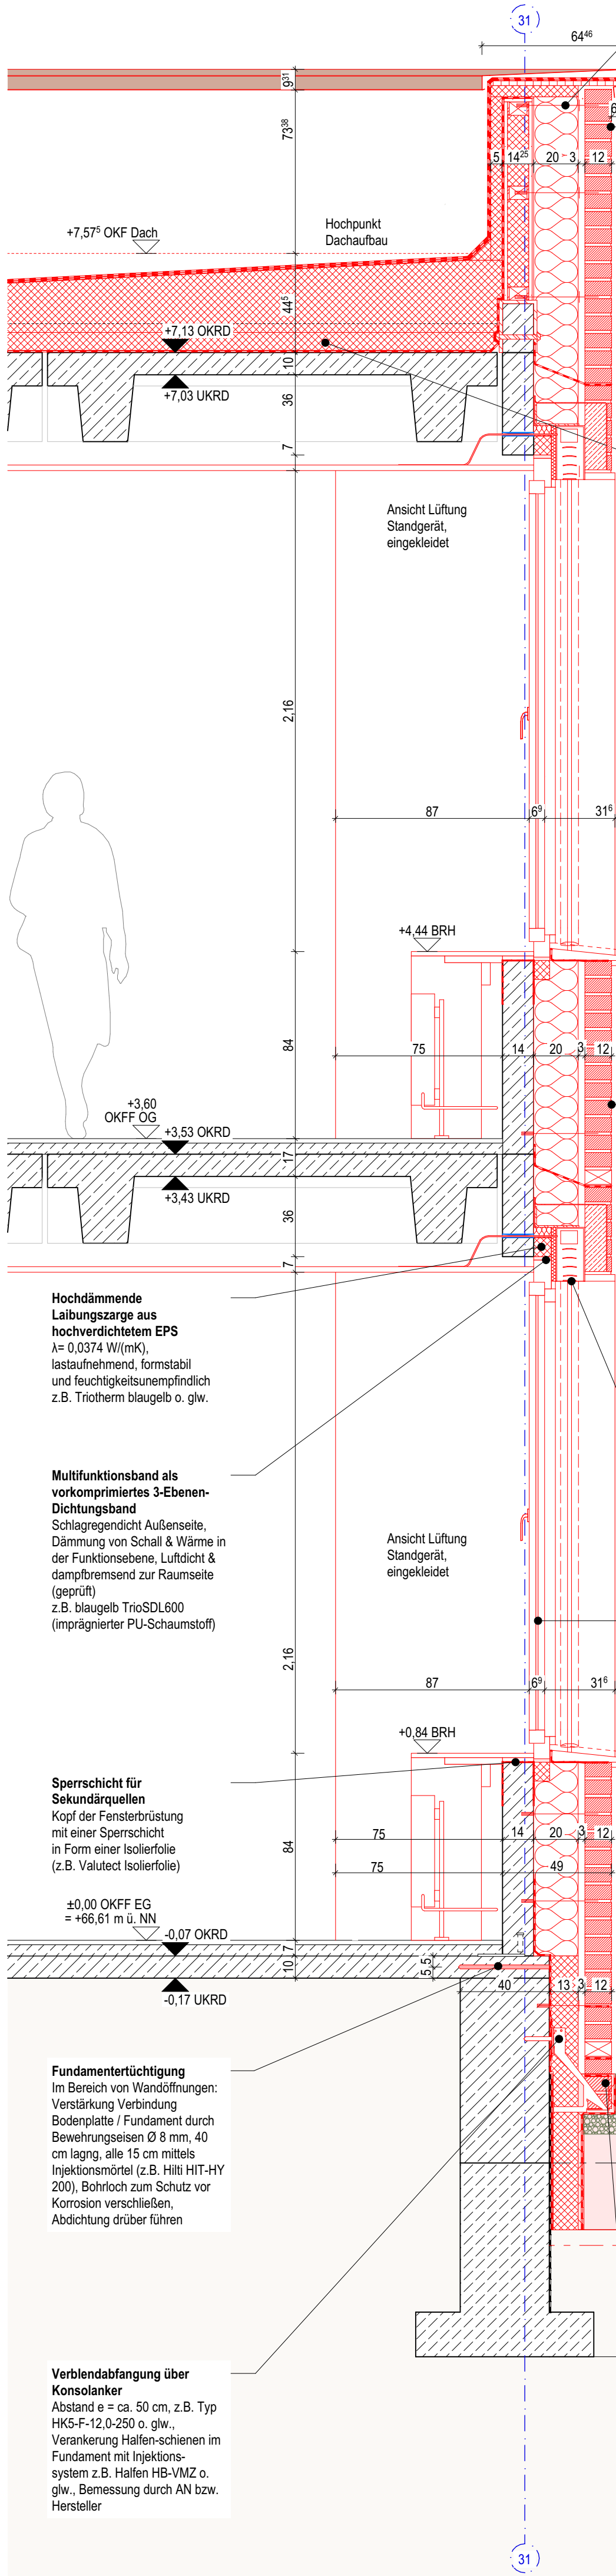
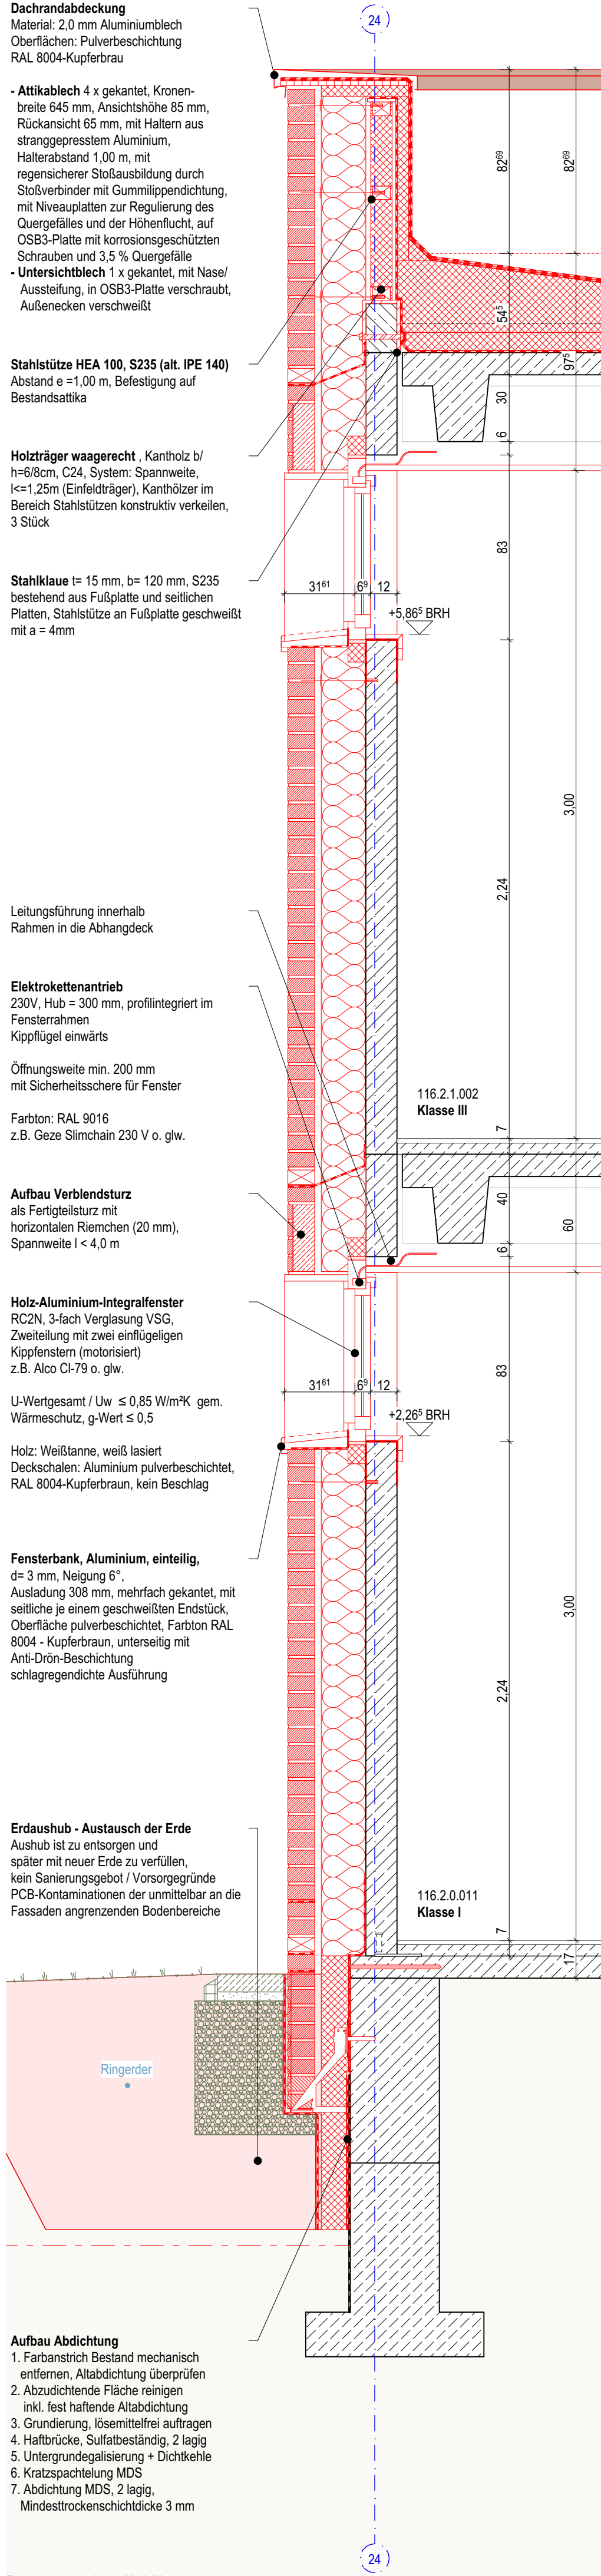
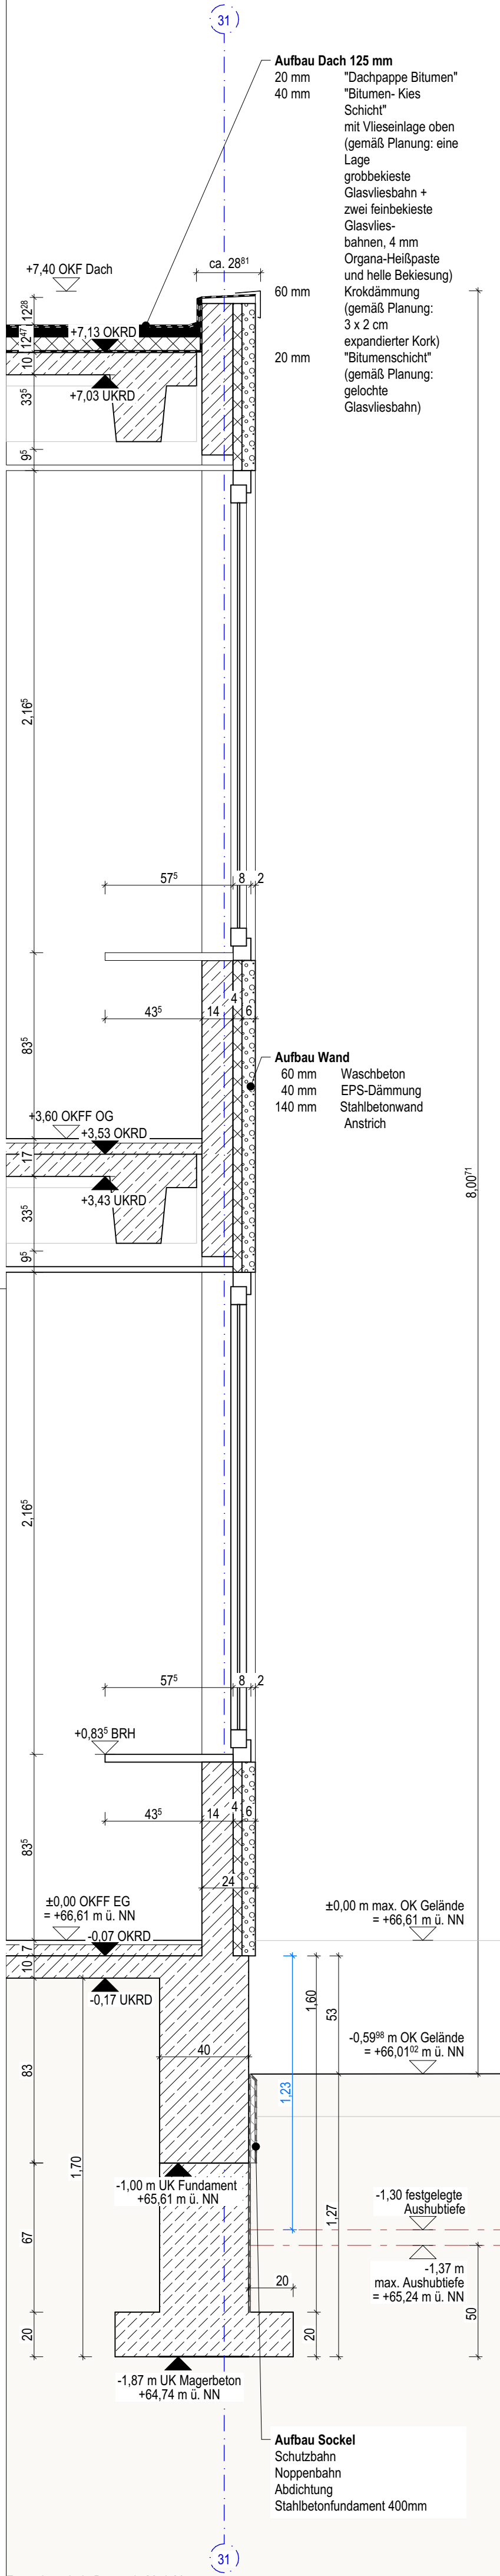


Legende:

allg. Abkürzungen:

OK	Oberkante	Abbruch	Türen, Fenster, Verglasungen:	
UK	Unterseite	Neu	dt	dichtschließend
VK	Vorderkante	Beton	dt	selbstschließend
FF	Fertigflusssboden	Mauerwerk	rds	rauchdicht-
RD	Rohdecke	Waschbeton	th	selbstschließend
UZ	Unterzug	Dämmung	th/rds	feuerhemmend, dicht
AHD	Abhangbocke	Brettsperholz	th/rds	selbstschließend
RH	Raumhöhe von OKFF bis UKRD	Holzrahmenbau	hfh	hochfeuerhemmend, dicht
HL	Höhe im Lichten (Raumhöhe von OKFF bis UK AHD/ Deckenbkl.)	Trockenbau Gipskarton	hfh/rds	selbstschließend
BRH _{un}	Brüstungshöhe (von OKFF bis OK Rohbrüstung)	F90	th	feuerbeständig, dicht
BRH _{fert}	Brüstungshöhe fertig (von OKFF bis OK fertig/ Fensterbank innen)	F30	th	feuerbeständig, dicht
RR	Regenrohr	min. Öffnungsbreite	th/rds	feuerbeständig, dicht
BE	Bodeneinlauf	min. Öffnungshöhe	th/rds	feuerbeständig, dicht
HK	Heizkörper	Rot = Tür Neu	th/rds	feuerbeständig, dicht
IW	Installationswand	Lila = kleiner als min. Maße Barrierefreiheit	th/rds	feuerbeständig, dicht

Brandschutz

fb	feuerbeständig	Glt.	Gangflügel
hfh	hochfeuerbeständig	Stf.	Standflügel
th	feuerhemmend	TS	Türschließer
wmB	widerstandsfähig gegen mechanische Beanspruchung	OH	Türoffenhaltung
nbr	nicht brennbar	TA	Türantrieb
		Vor	Vorhang
		BLS	Blend-/Sonnenschutz
		innen	innen
		S	Sonnenschutz außen

Standortnummer 116 **Projektnummer** P-10454 **Planphase** Ausführungsplanung

GRU / O **Fassadenschnitt CL**

Planer/Bauzeit 1:20 **Planjahr** 21.08.2026 **Plangröße** 1.000 x 504

Maßstab 1:20 **Erstellung** Index

Projektverzeichnis
KSH, Clemensschule und Paul Gerhardt Schule
Projektname
KSH-A-570-3- Fassadenschnitt CL
Planbezeichnung
Zeichnung
Architekt und Projektbezeichnung
Zeichnung
Bau in Bestand
Projektleitung
Fachstellenleitung / Anstellungsleitung

VORABZUG

STADT MÜNSTER
Amt für Immobilienmanagement
CLEMENSSCHULE HILTRUP
UNCKELSTRASSE 19
48165 MÜNSTER
UMBAU
PAUL-GERHARDT-SCHULE
CLEMENSSCHULE
JOHANNESCHULE