




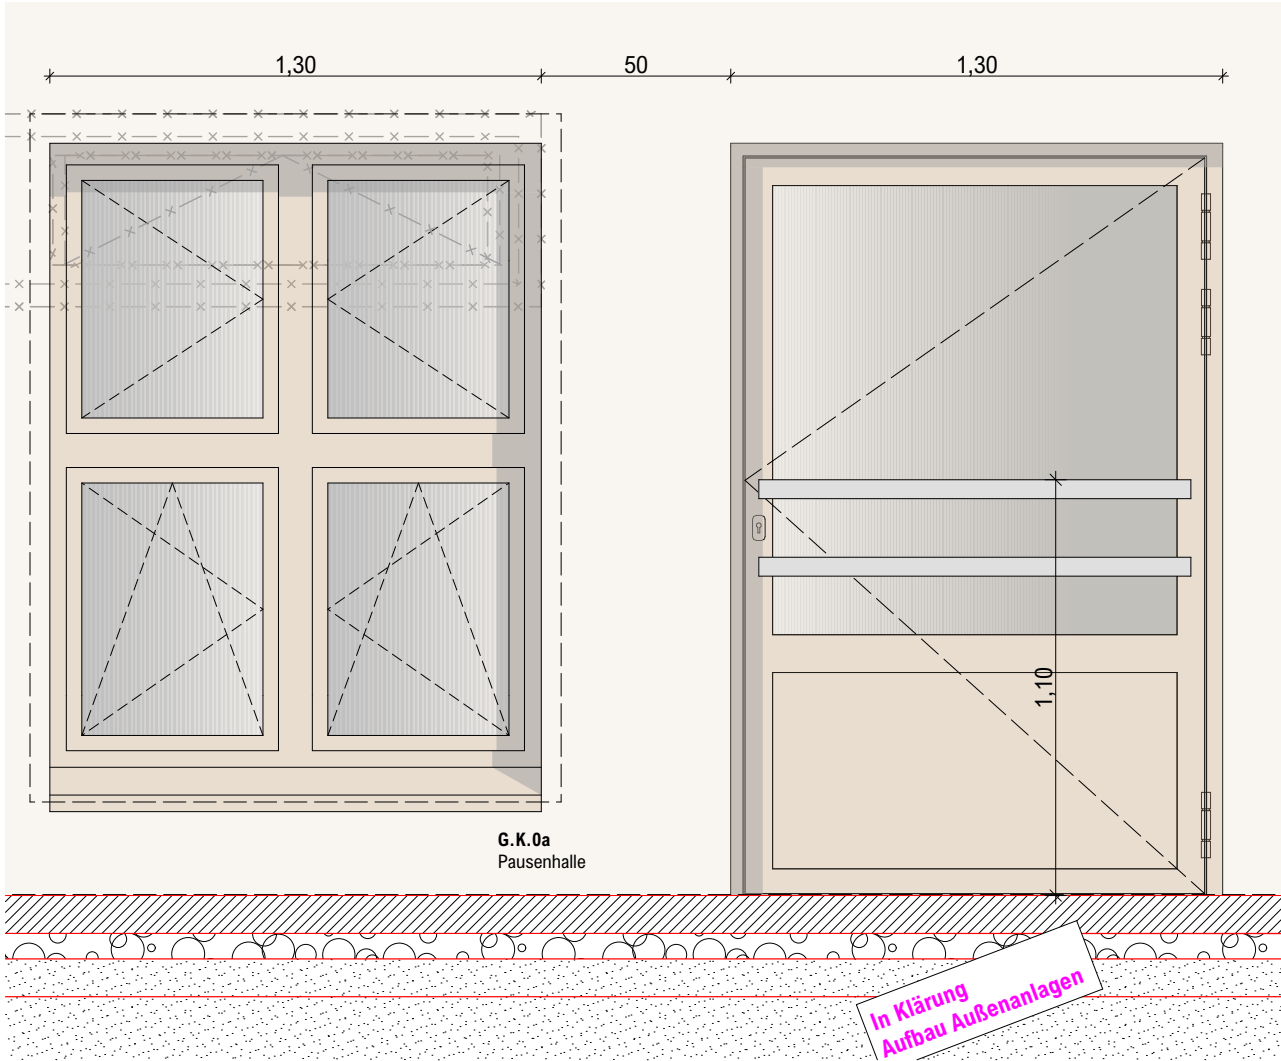

Ansicht Außentür
Untergeschoss

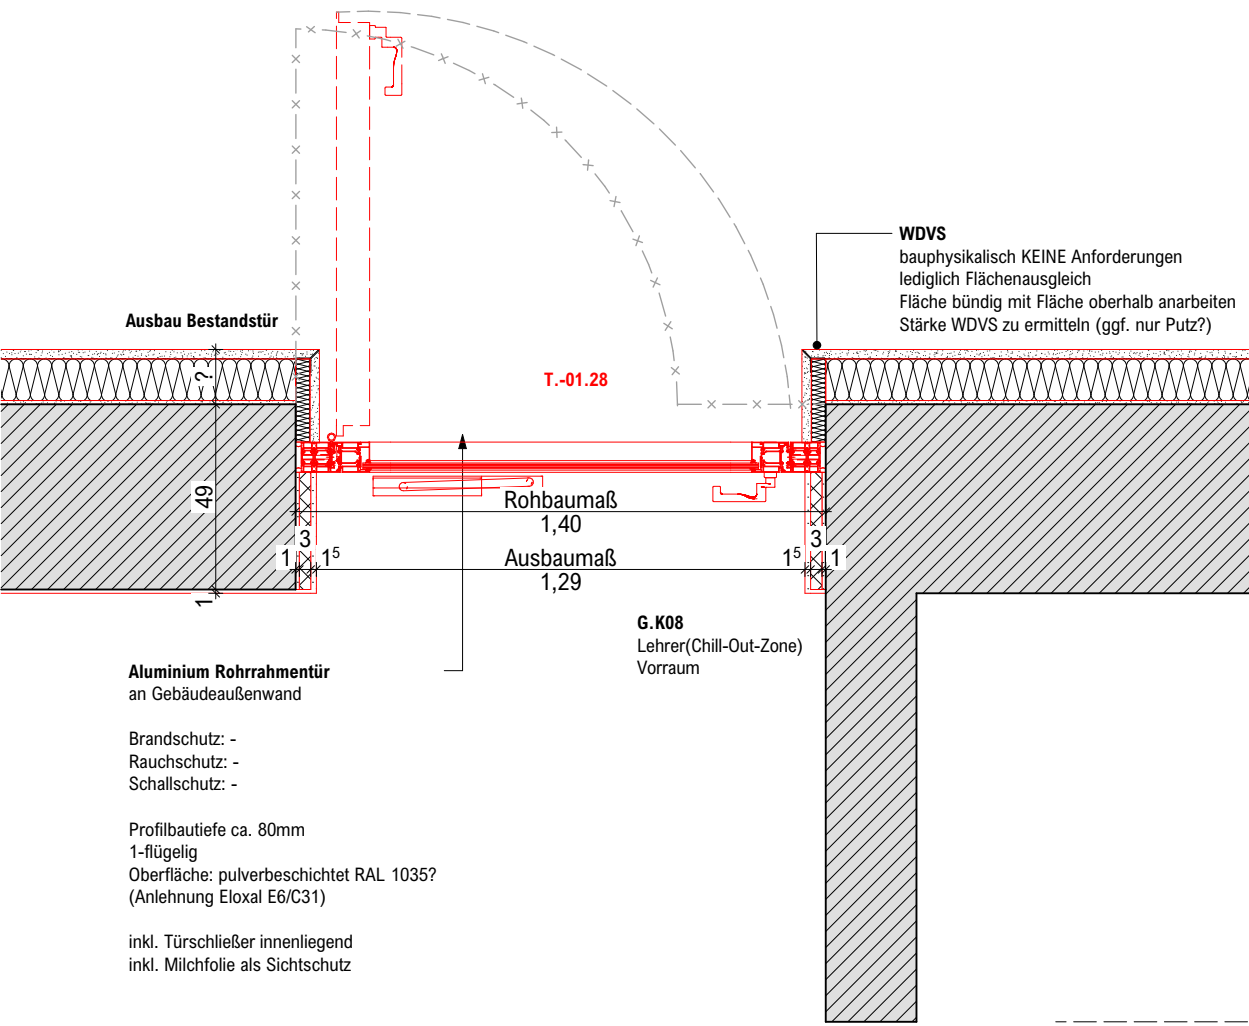

Grundriss
Untergeschoss

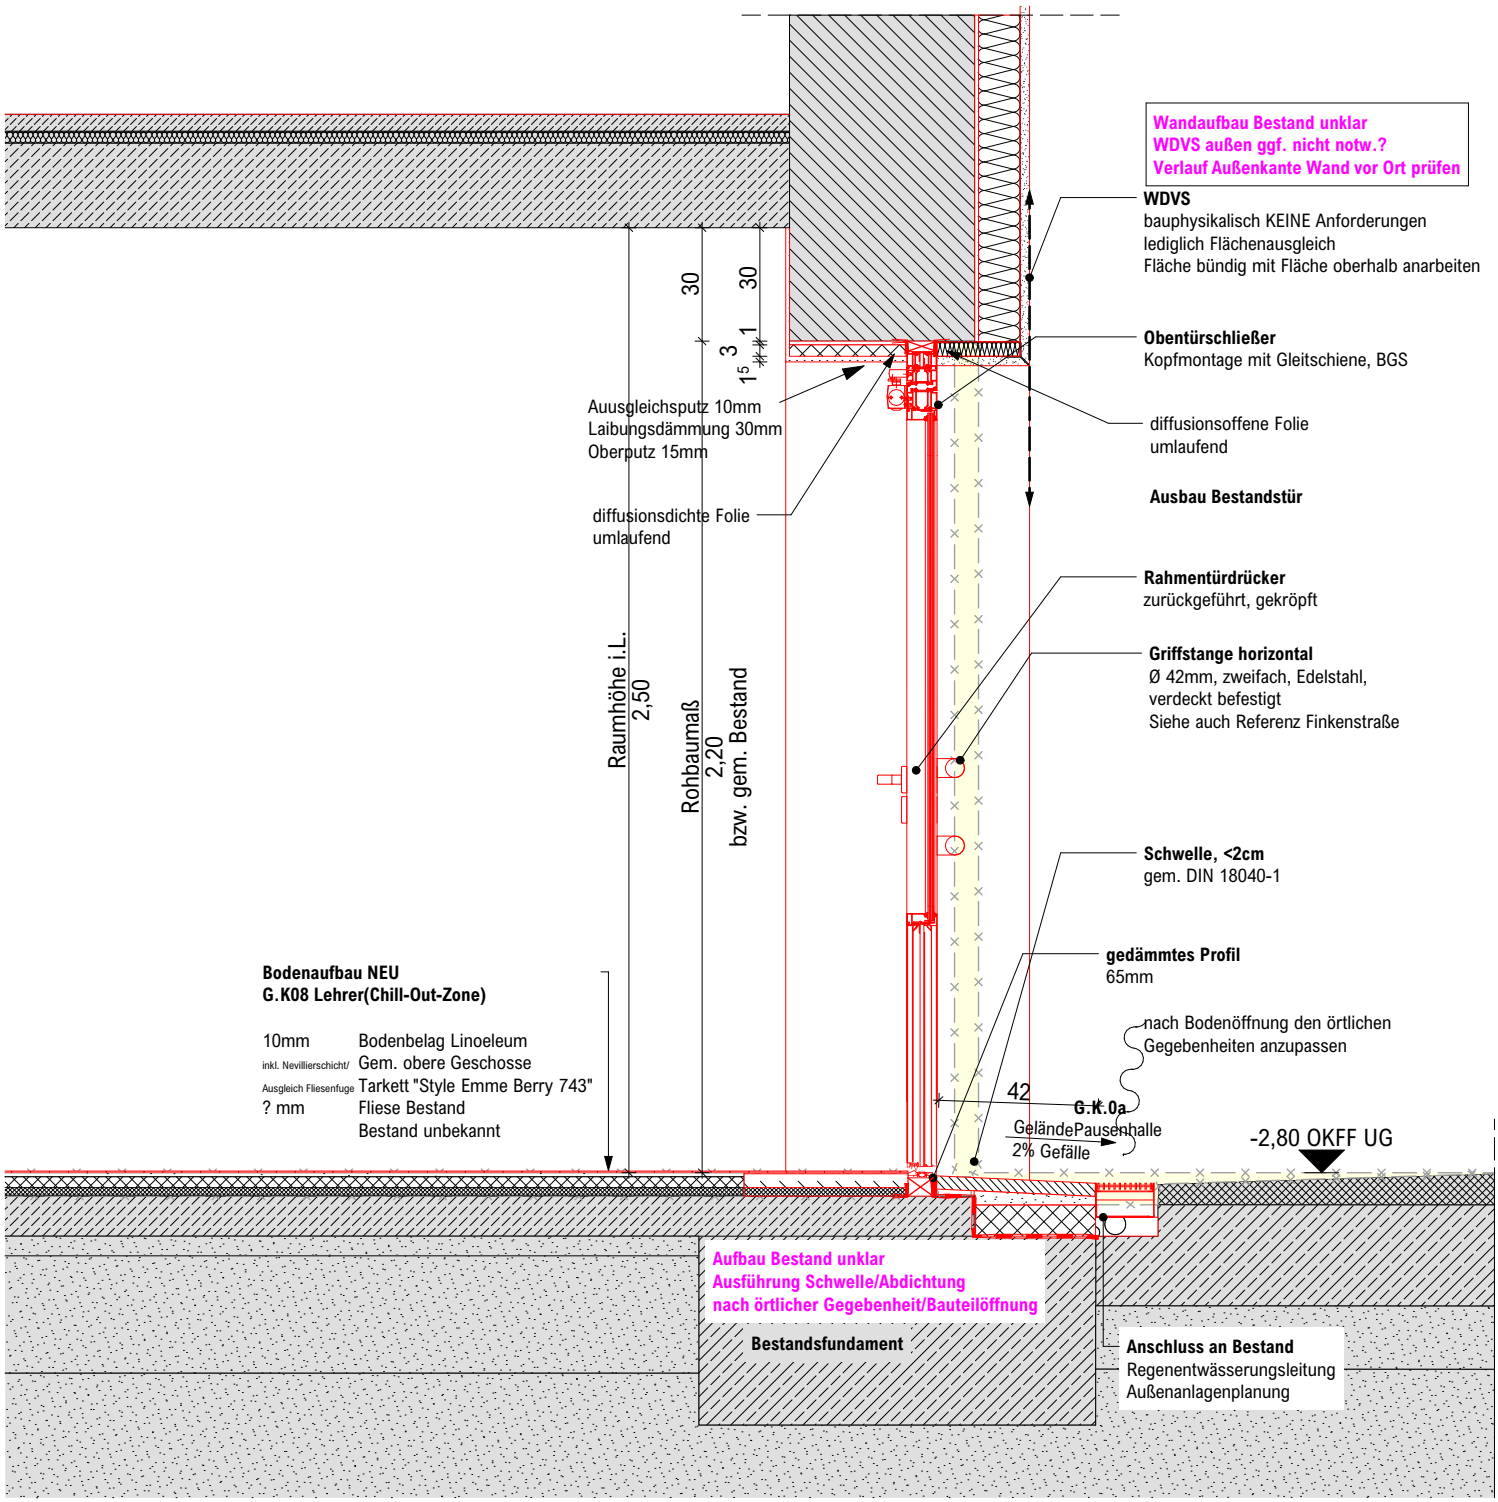

Schnitt Außentür
Untergeschoss

magenta farbige Kennzeichnung = noch in Abstimmung

Aluminium-Türsystem	
Flügel	1-flügelig
Systembautiefe	80mm, innen und außen flächenbündig
Bänder	Rollentürband (3-teilig)
Farbton (außen)	C31
Farbton (innen)	C31
Glas	2-fach Verglasung, VSG (innen), VSG (außen)
Widerstandsklasse	RC 2
Wärmeschutz	gem. Bauphysik
Türtechnik	
Obertürschließer	Kopfmontage mit Gleitschiene, BGS
Feststellanlage	nein
Beschläge	
innen	Rahmentürdrücker, zurückgeführt, gekröpft
außen	horizontal Griffstange, zweifach
Farbton	Edelstahl
sonstige Merkmale	
lichte Durchgangsbreite	>90cm

Index	Datum	Name	Art der Änderung
-------	-------	------	------------------