


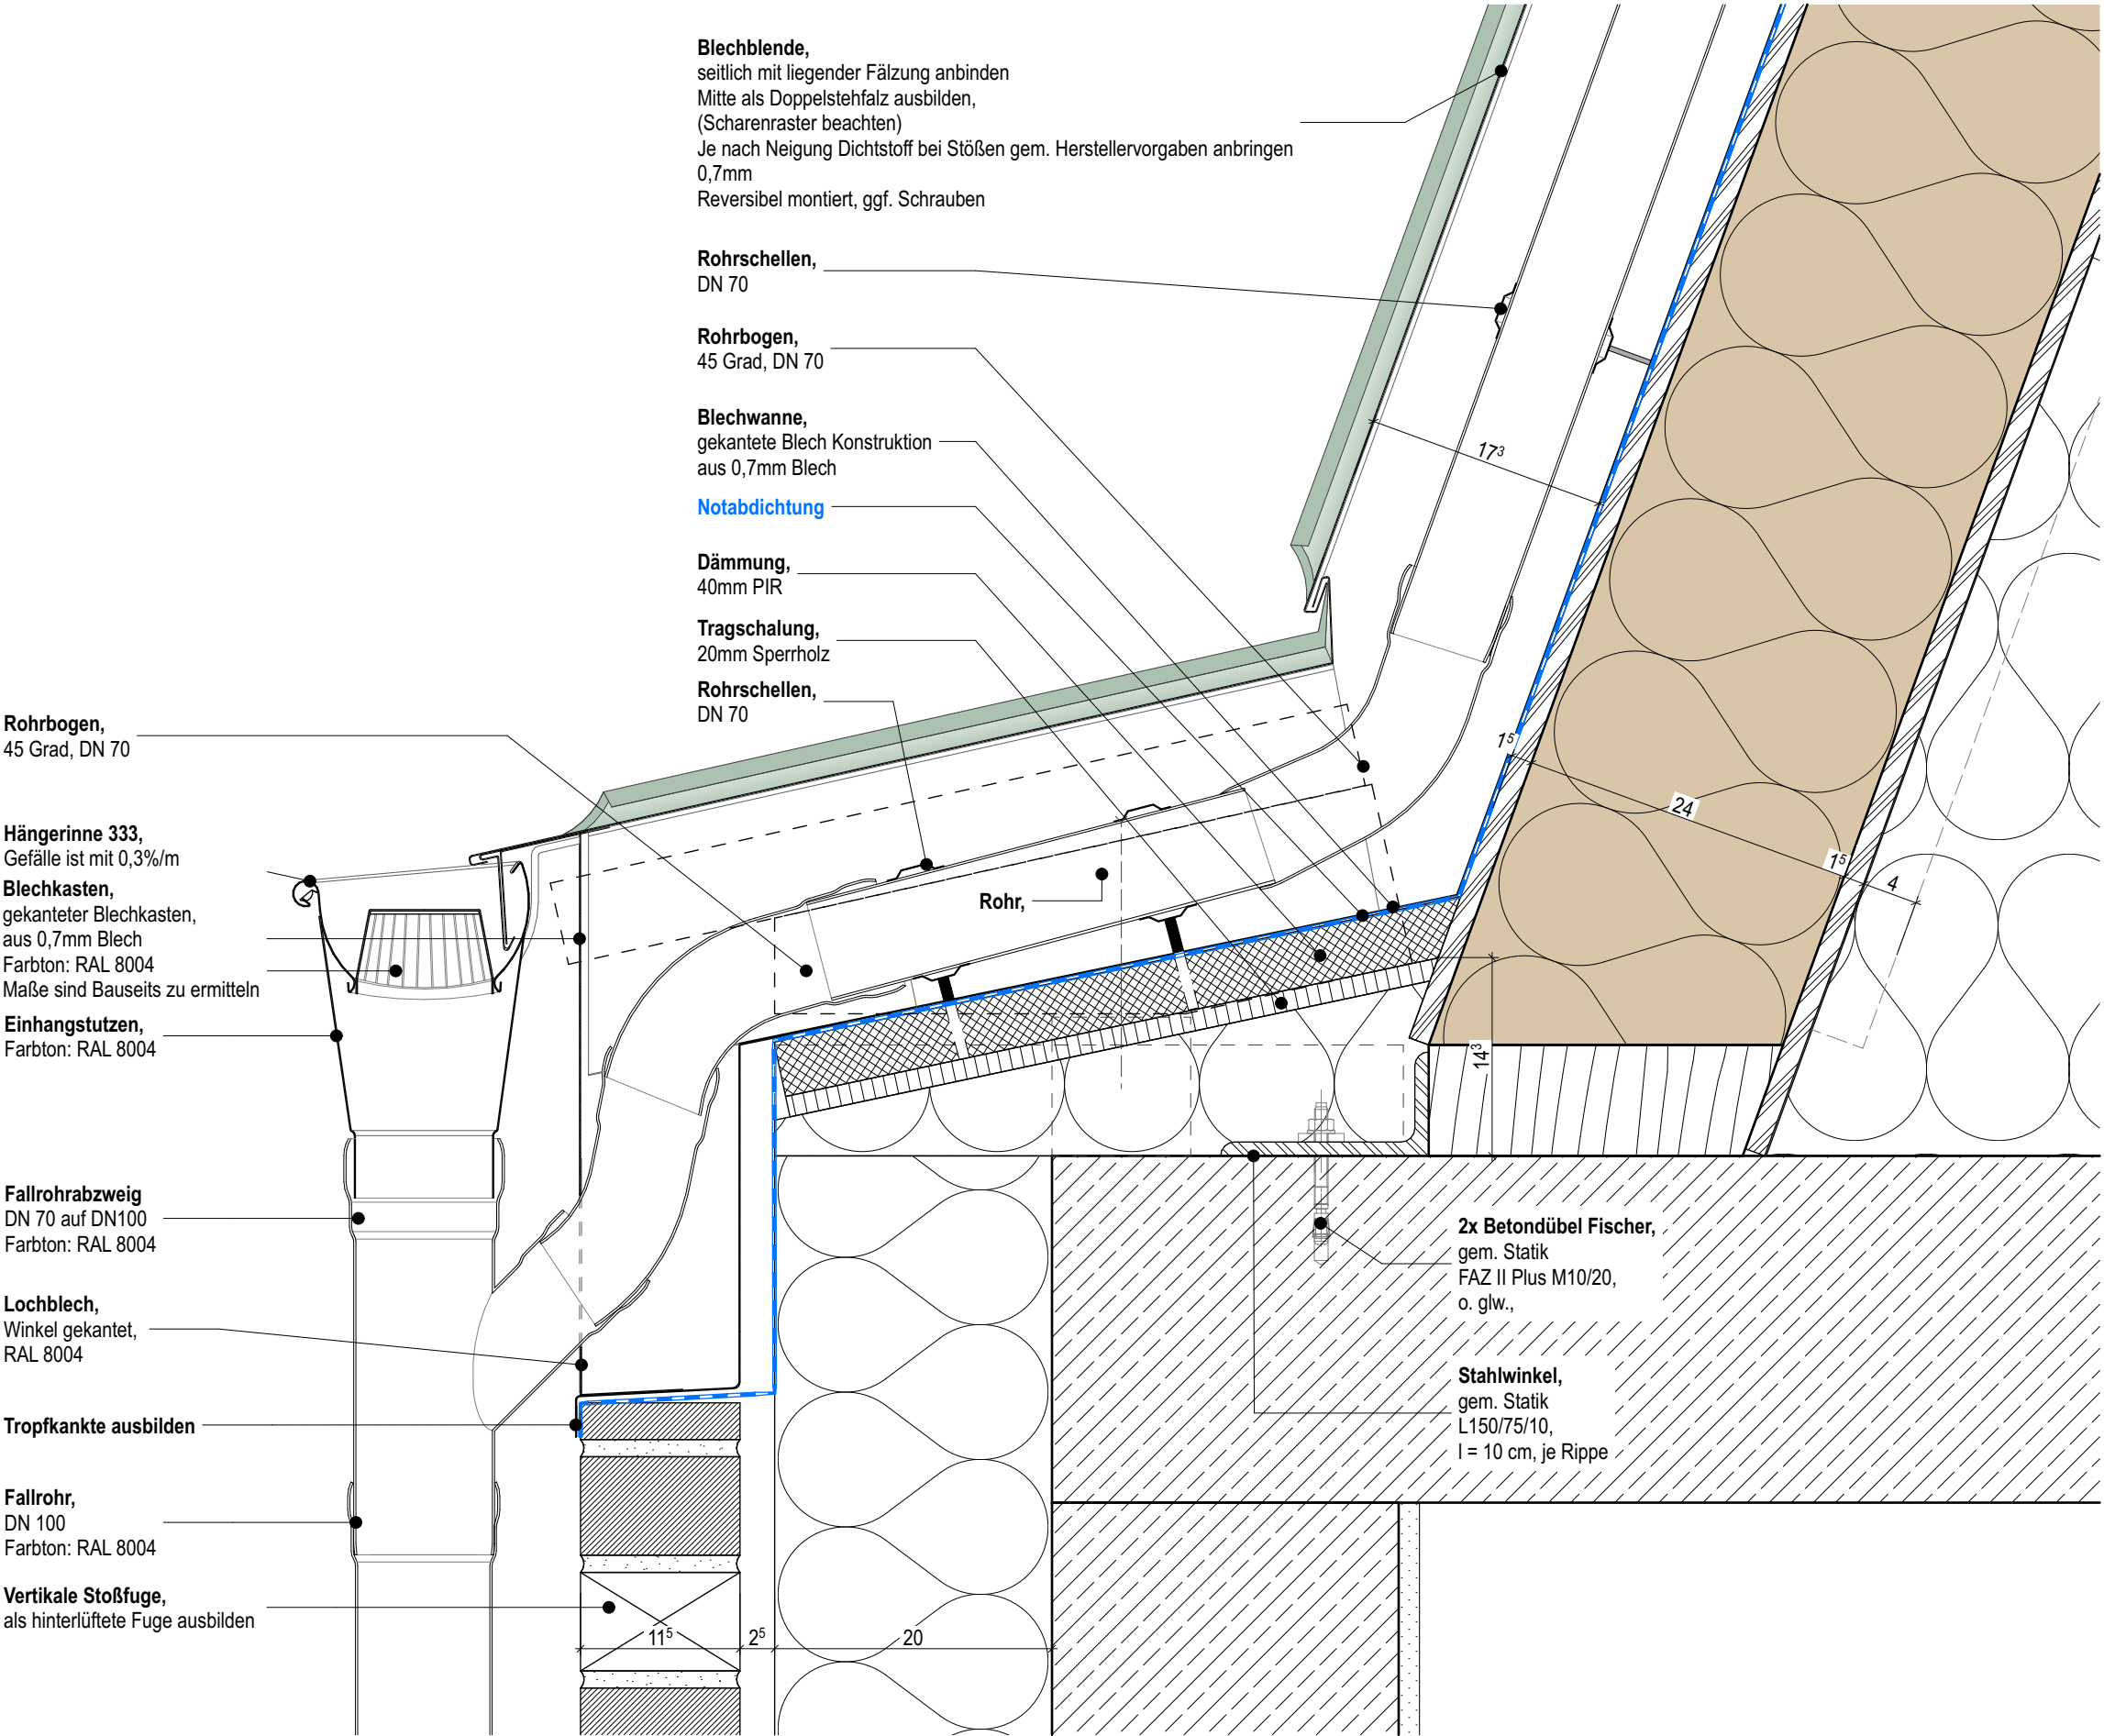

Projekt
AFB - Erweiterung Anne-Frank-Berufskolleg
Manfred-von-Richthofen-Straße 39, 48145 Münster

Bauherrschaft
Bauwerke Münster GmbH
Klemensstraße 10, 48143 Münster
0251 2979411-0, info@bauwerke-ms.de

Leistungsph.: Ausführungsplanung
Maßstab: 1:5
Erstelldatum: 20.03.26
Druckdatum: 14.08.26
Blattgröße: 420 x 297mm
gezeichnet: JE
geprüft: LH

Datum	gez.	Index	Änderungen / Beschreibung

Alle Maße sind am Bau zu prüfen. Unstimmigkeiten sind mit der Bauleitung zu klären.
Bei der Bauausführung sind die Planungen der Fachingenieure sowie die Angaben der
Sonderfachleute zu beachten.
Hersteller-/Firmenzeichnungen gelten nur mit Freigabevermerk der Objektplanung.
Alle Höhenangaben sind auf OKFF bezogen (±0,00 = 58,81 m ü.NHN). Maßbezüge
gelten vor Einzelmaßen.