
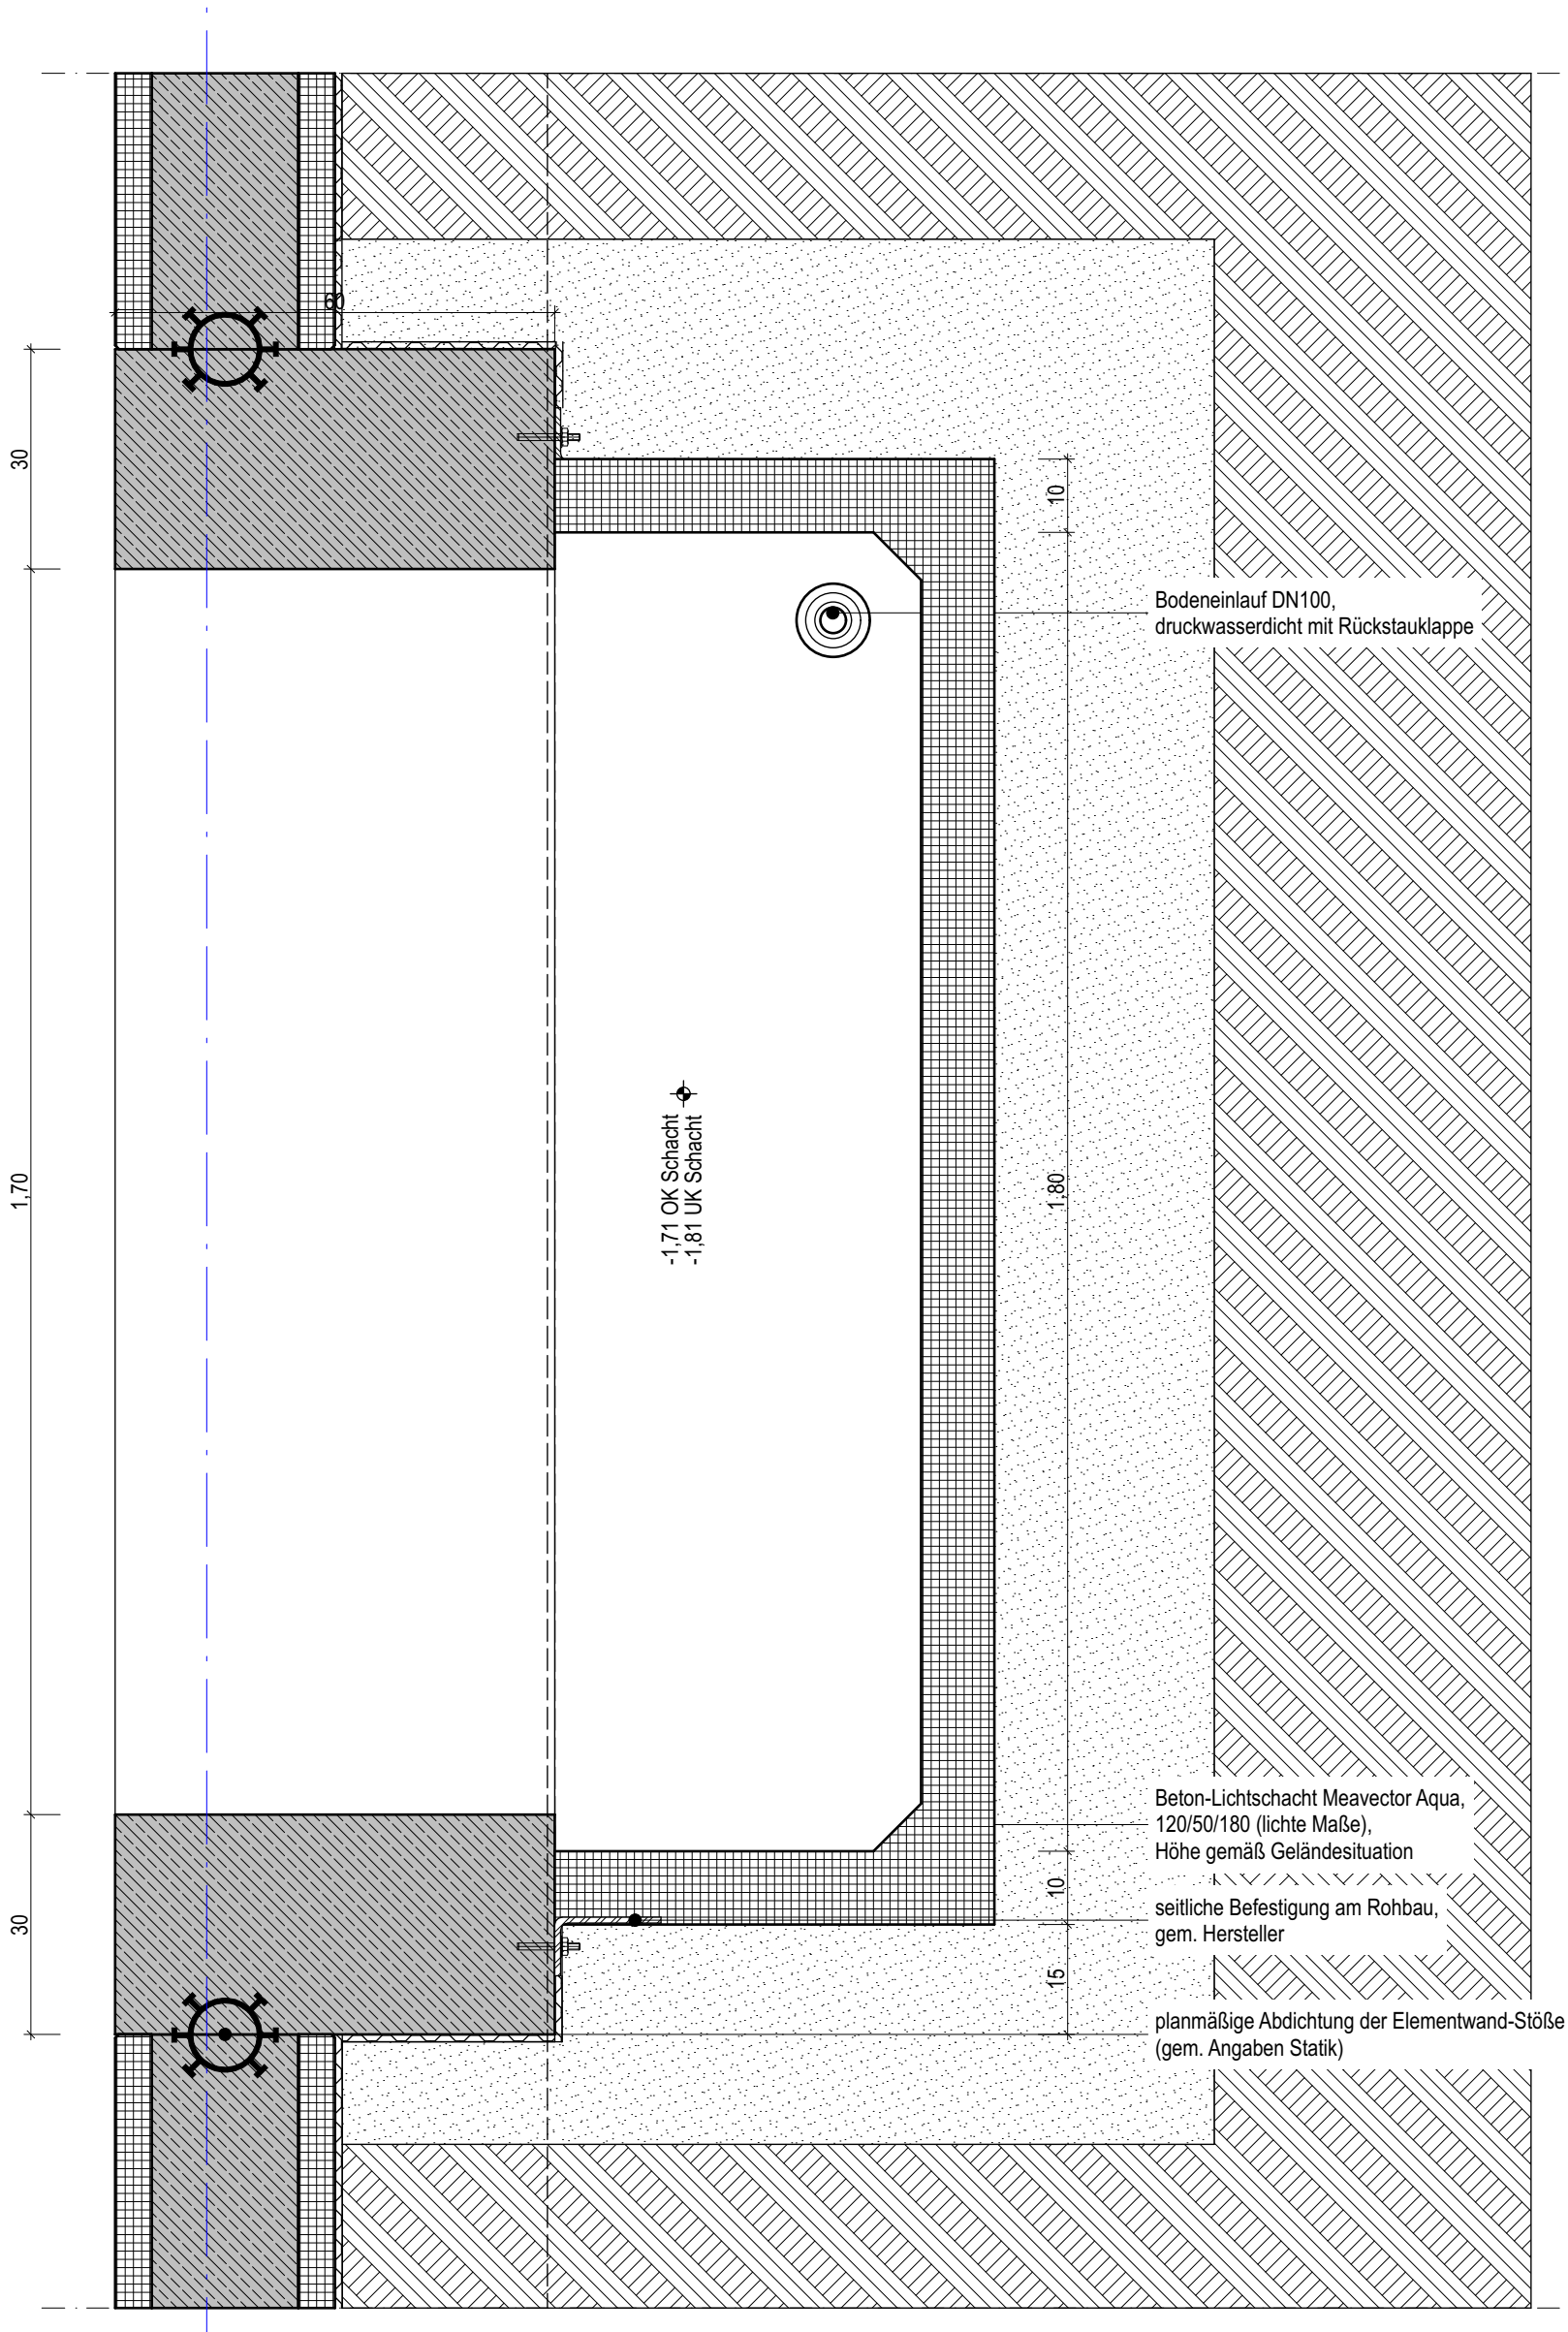


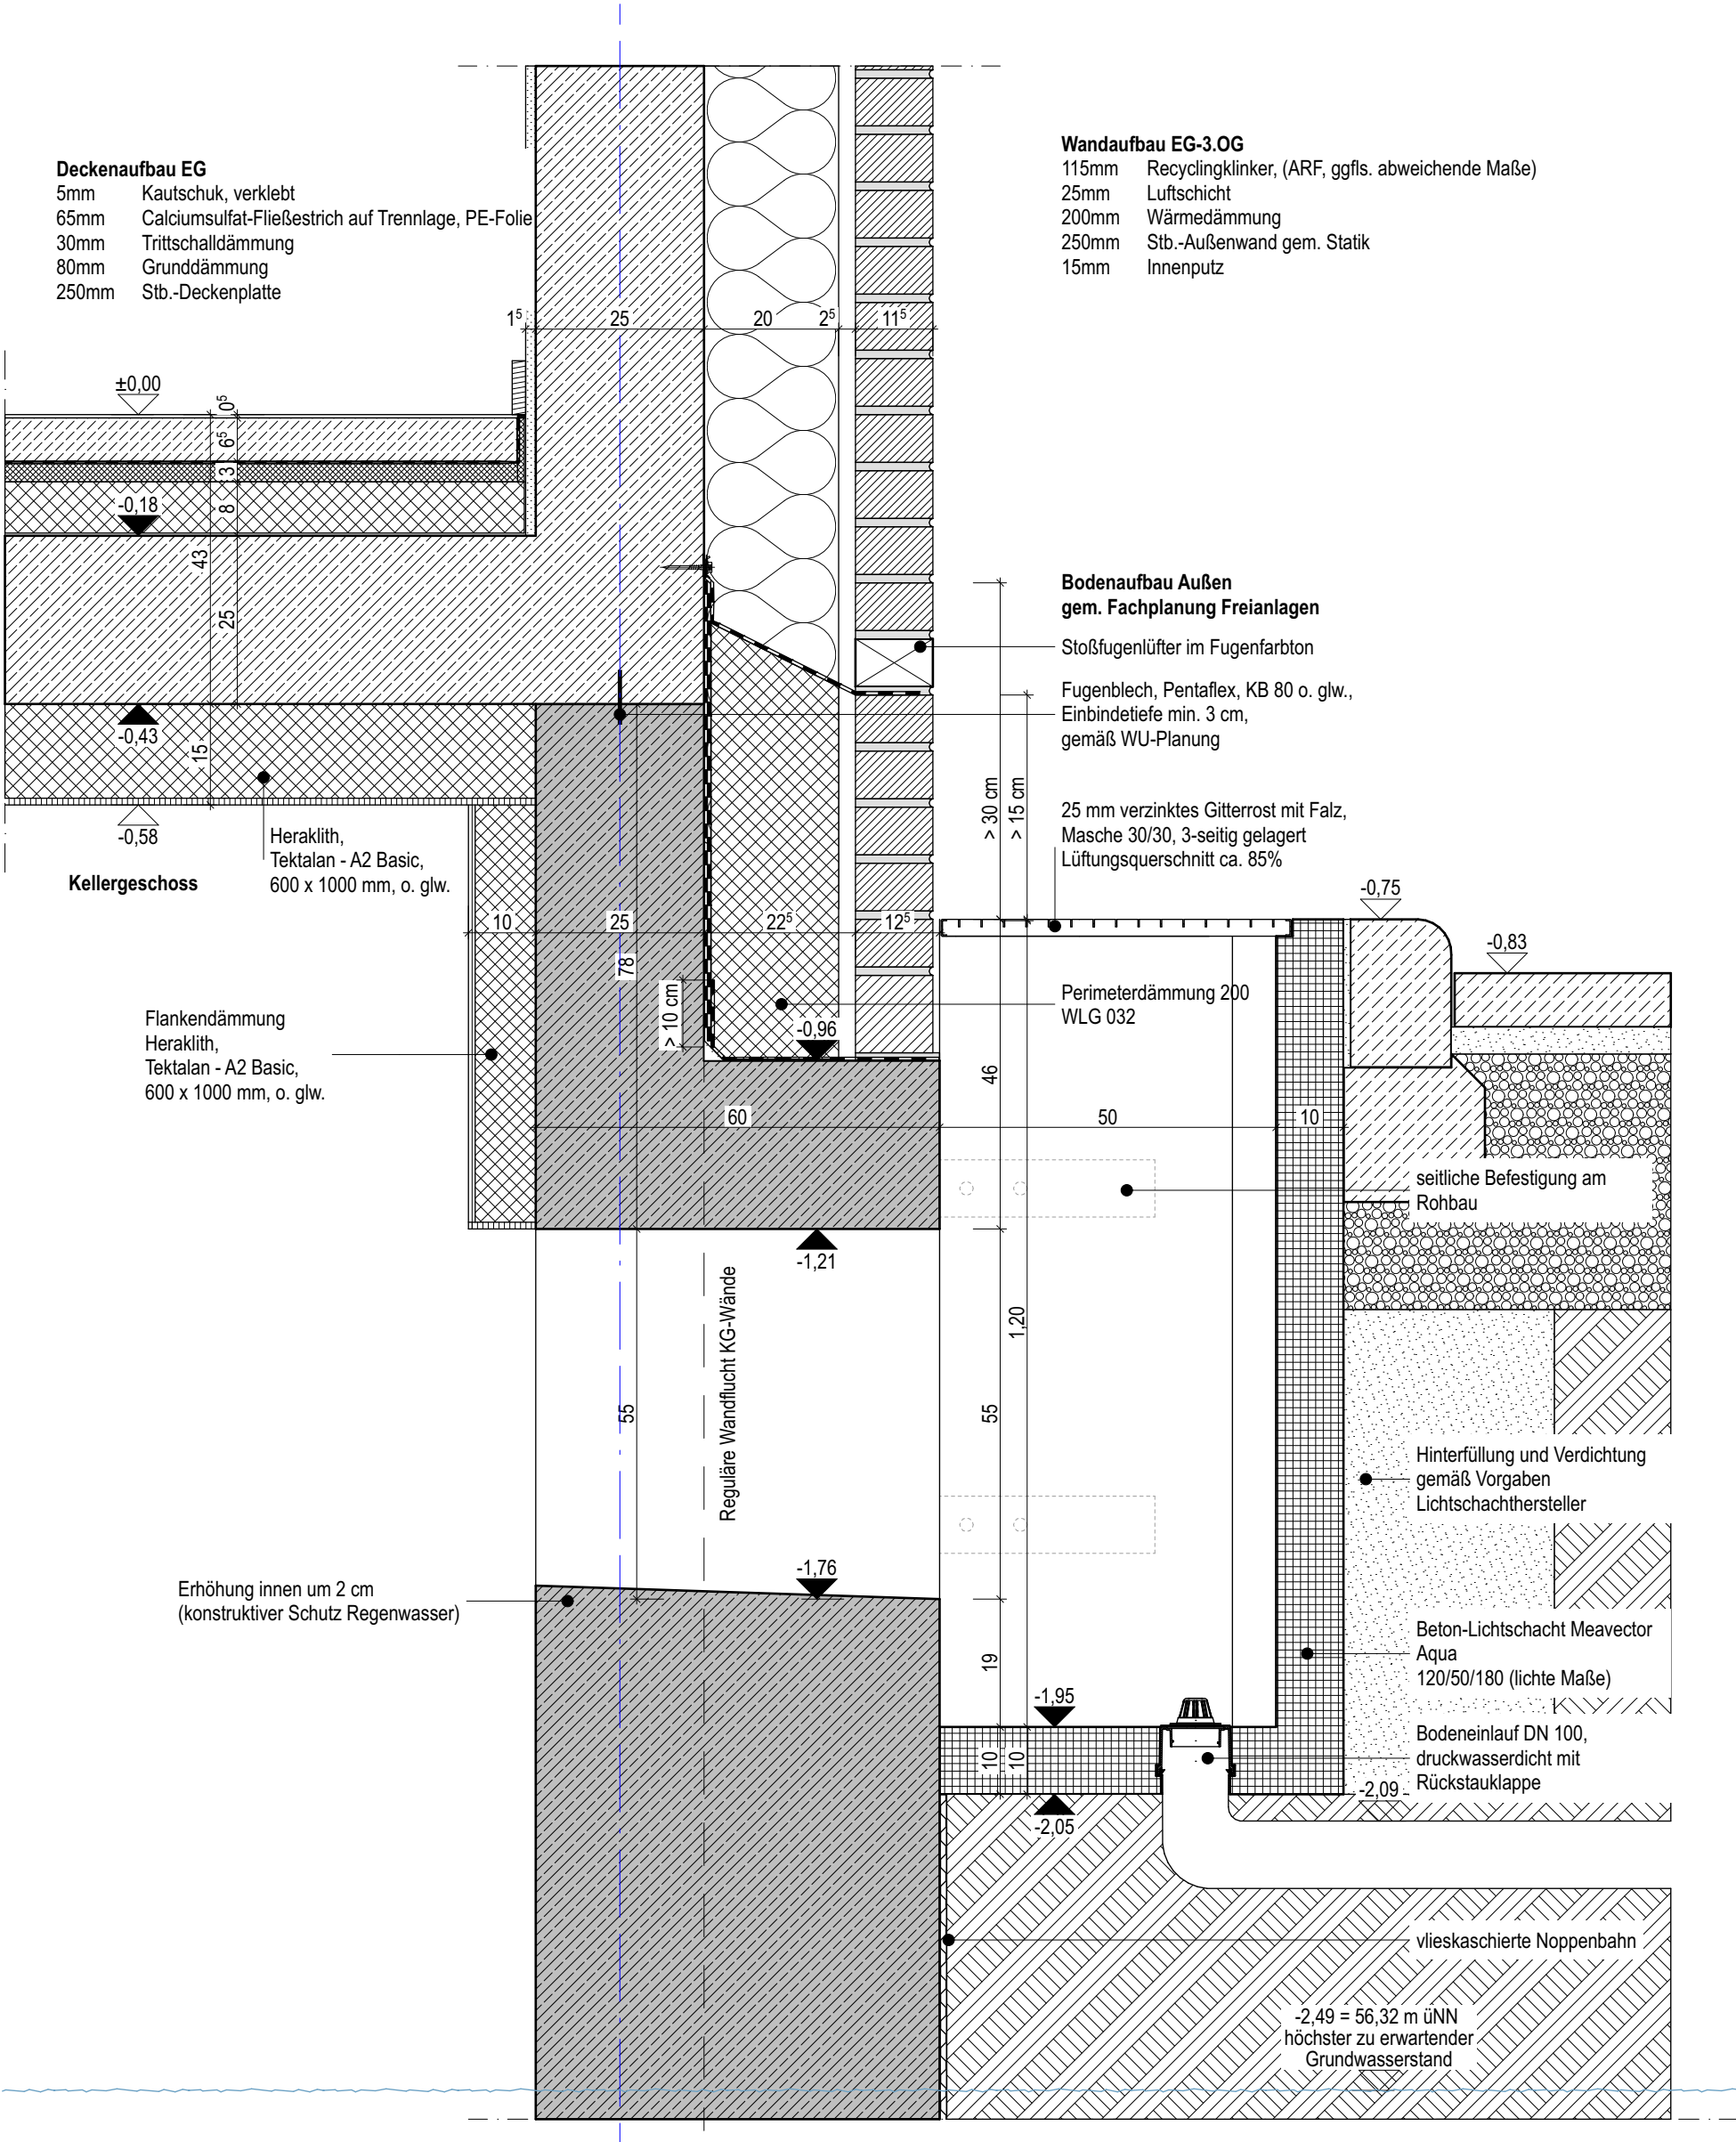

Erweiterung Anne-Frank-Berufskolleg

B-N_706_5--_DE_-1_001_03

Lichtschacht

Projekt

AFB - Erweiterung Anne-Frank-Berufskolleg

Manfred-von-Richthofen-Straße 39, 48145 Münster

Bauherrschaft

Bauwerke Münster GmbH

Klemensstraße 10, 48143 Münster

0251 2979411-0, info@bauwerke-ms.de

Leistungsph.: Ausführungsplanung

Maßstab: 1:10

Erstelldatum: 14.07.26

Druckdatum: 14.08.26

Blattgröße: 594 x 420mm

gezeichnet: HF

geprüft: LH

Baufrei

Alle Maße sind am Bau zu prüfen. Unstimmigkeiten sind sofort mit der Bauleitung zu klären.
Bei der Bauausführung sind die Planungen der Fachingenieure sowie die Angaben der Sonderfachleute zu beachten.
Hersteller-/Firmenzeichnungen gelten nur mit Freigabevermerk der Objektplanung.
Alle Höhenangaben sind auf OKFF bezogen (±0,00 = 58,81 m ü.NHN). Maßbezüge gelten vor Einzelmaßen.

Datum	gez.	Index	Änderungen / Beschreibung
20.01.26		02	Plan anonymisiert
14.07.26	HF	03	Ergänzung Beschriftung