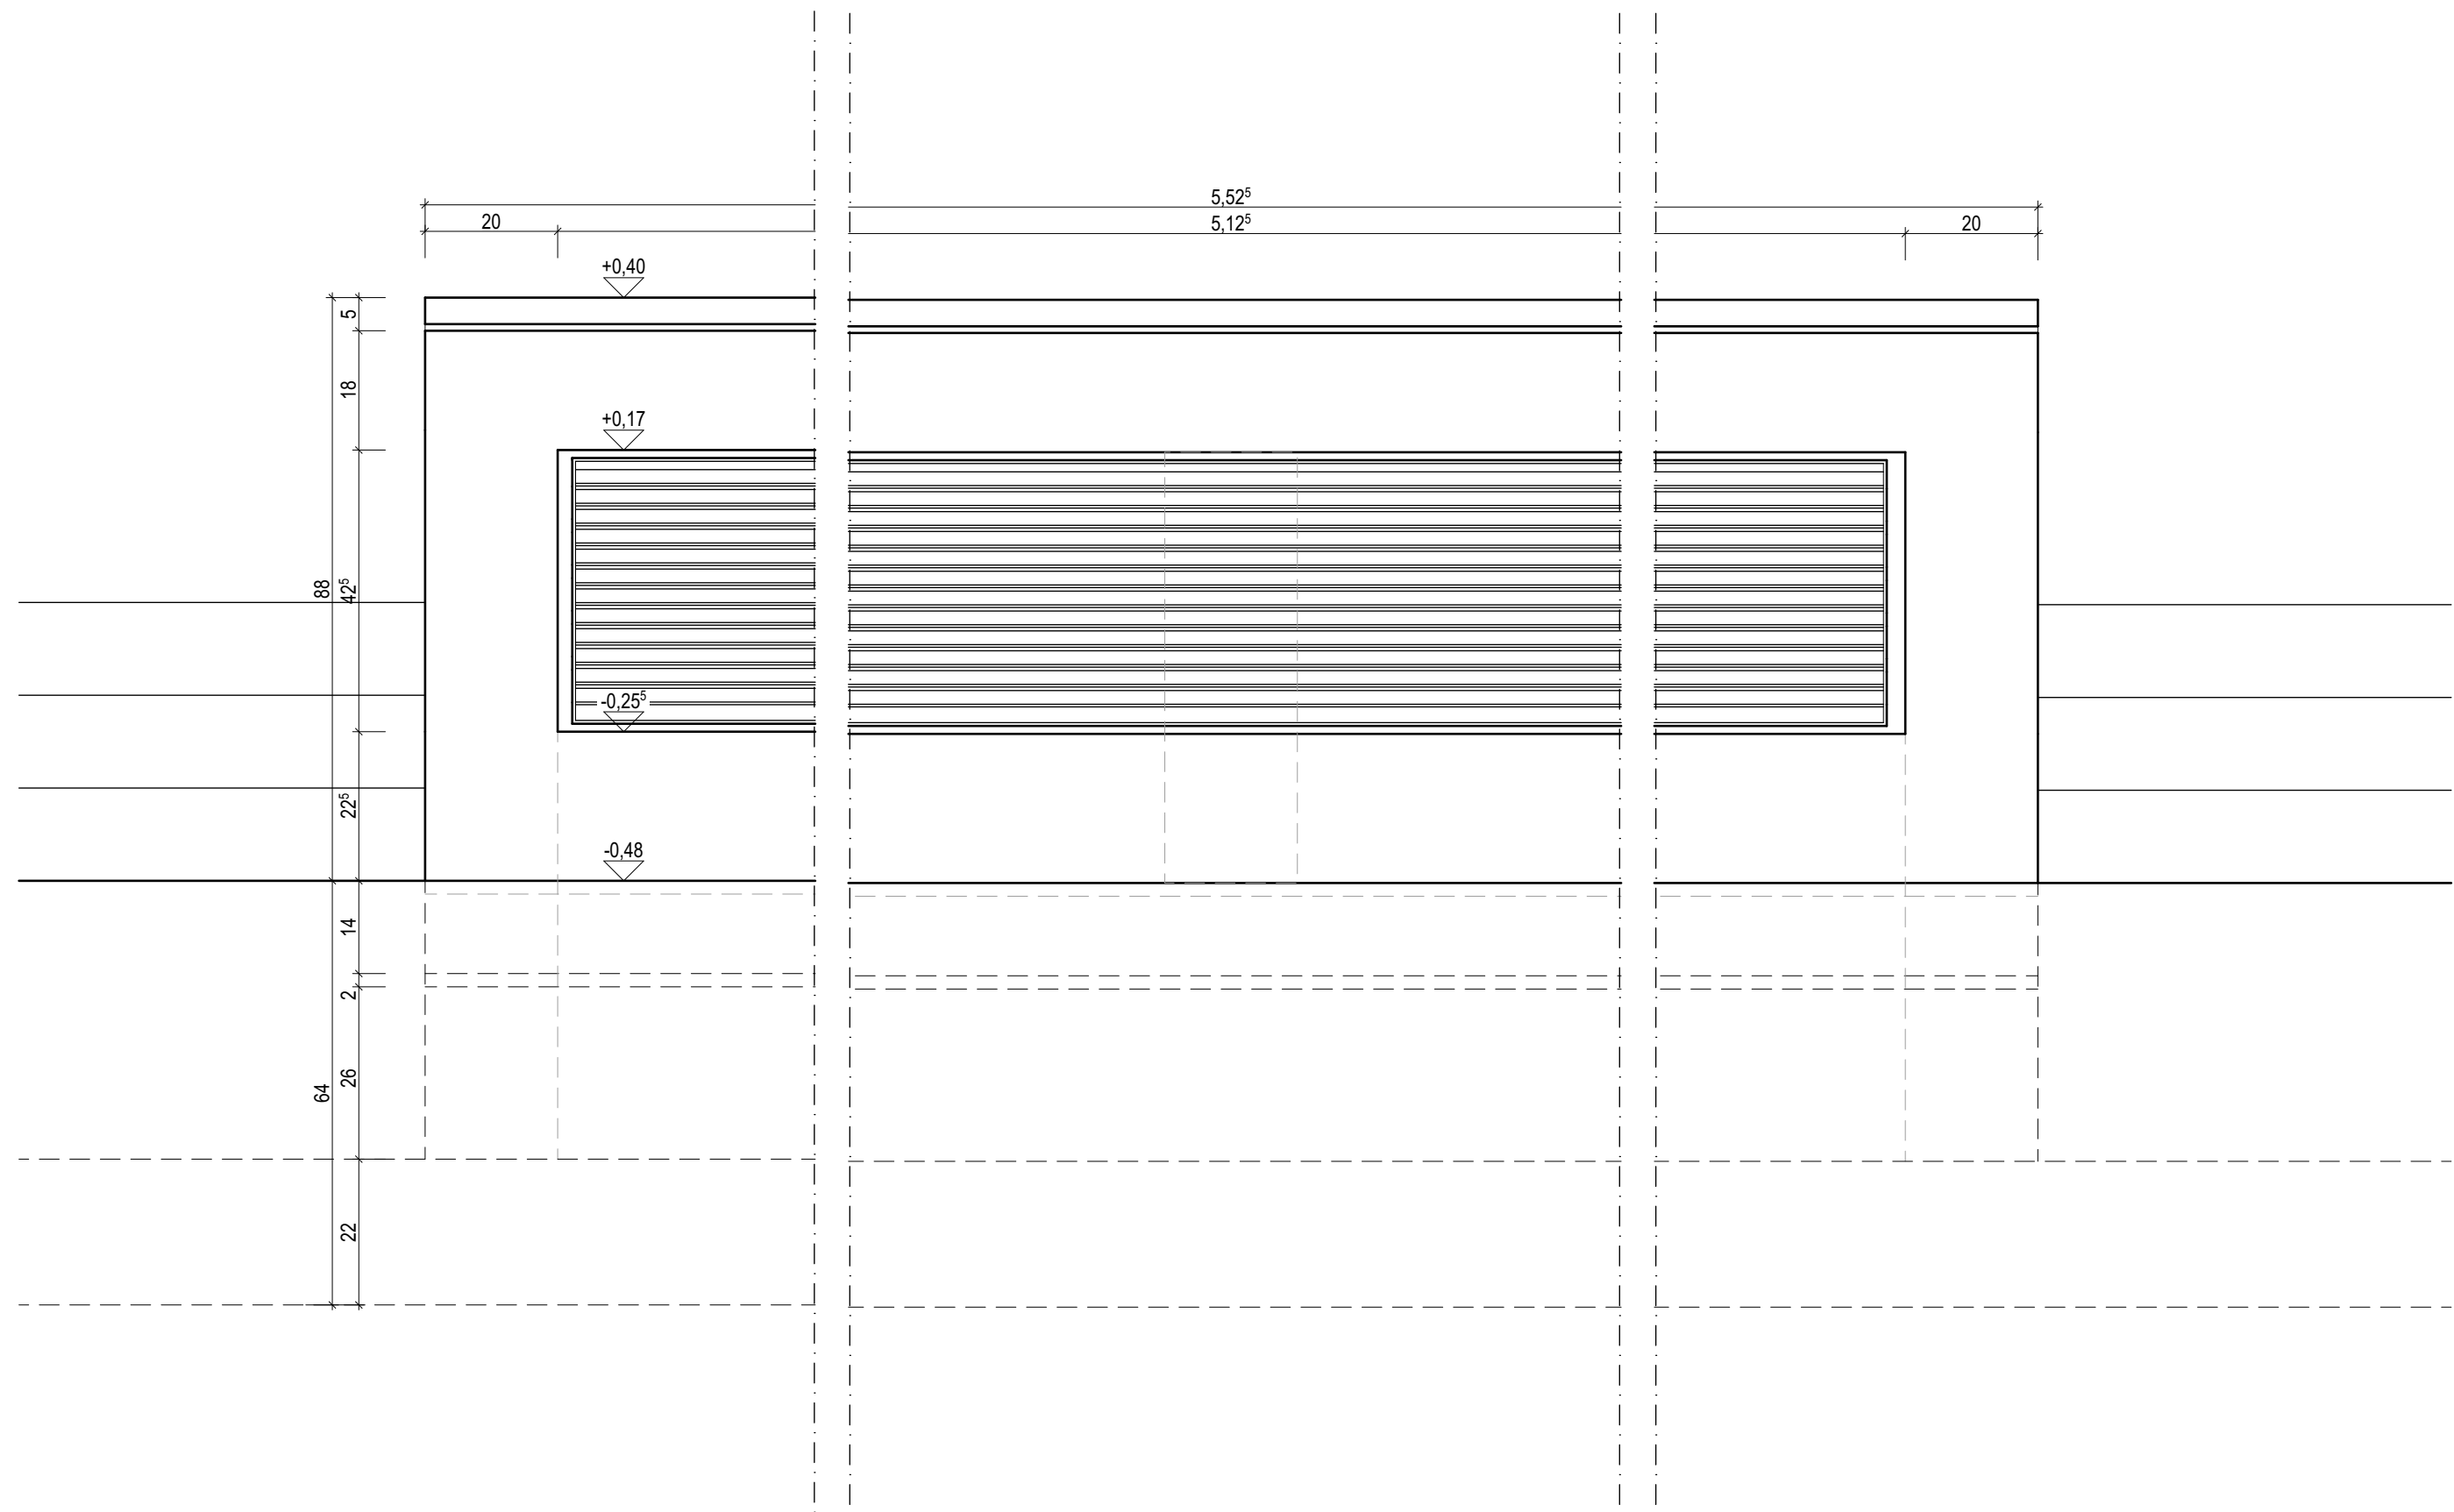


Leistungsph.: Ausführungsplanung
Maßstab: 1:10
Erstelldatum: 14.07.26
Druckdatum: 14.08.26
Blattgröße: 841 x 594mm
gezeichnet: HF
geprüft: LH

Datum	gez.	Index	Änderungen / Beschreibung
19.01.26	HF	01	FT-Schachtwand
20.01.26	JSC	02	Plan anonymisiert
14.07.26	JSC	03	Ergänzung Beschriftung

Alle Maße sind am Bau zu prüfen. Unstimmigkeiten sind sofort mit der Bauleitung zu klären.
Bei der Bauausführung sind die Planungen der Fachingenieure sowie die Angaben der Sonderfachleute zu beachten.
Hersteller-/Firmenzeichnungen gelten nur mit Freigabevermerk der Objektplanung.
Alle Höhenangaben sind auf OKFF bezogen ($\pm 0,0 = 58,81 \text{ m ü. NNH}$). Maßbezüge gelten vor Einzelfmaßen.