
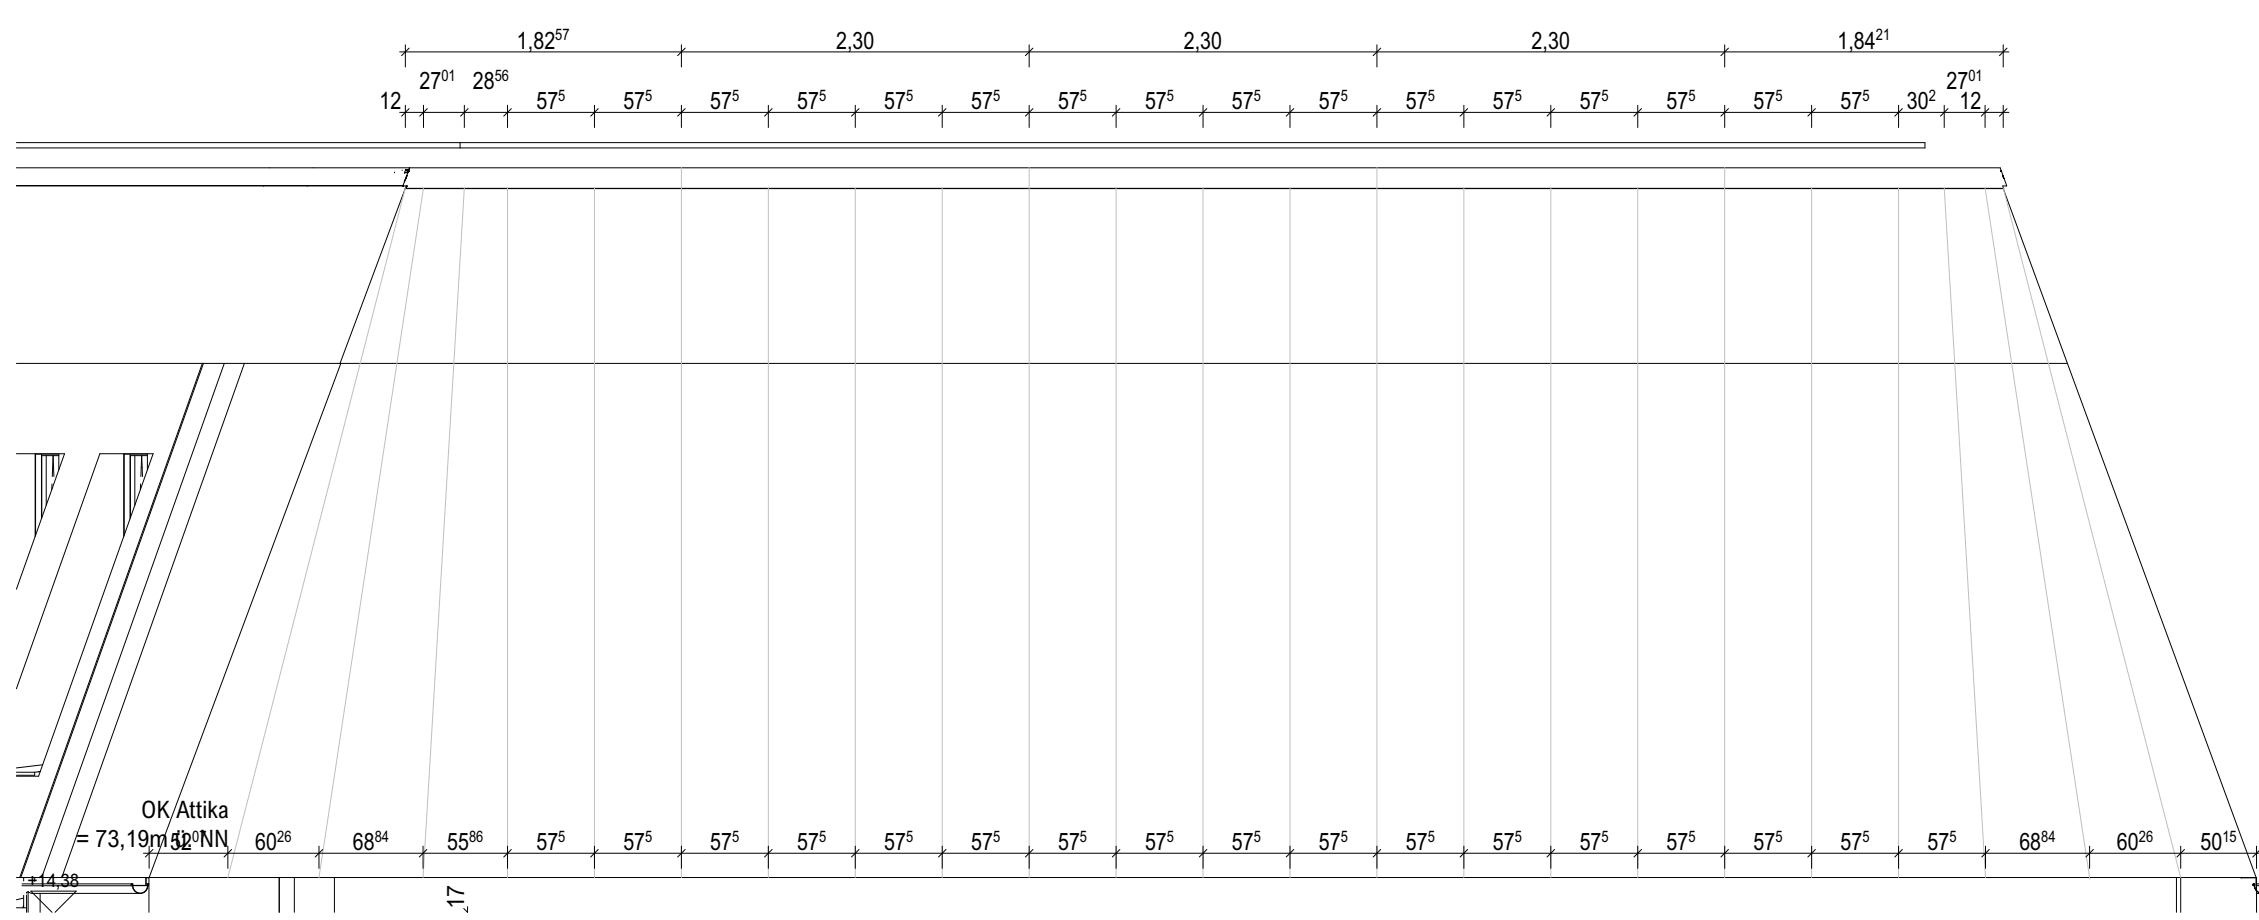
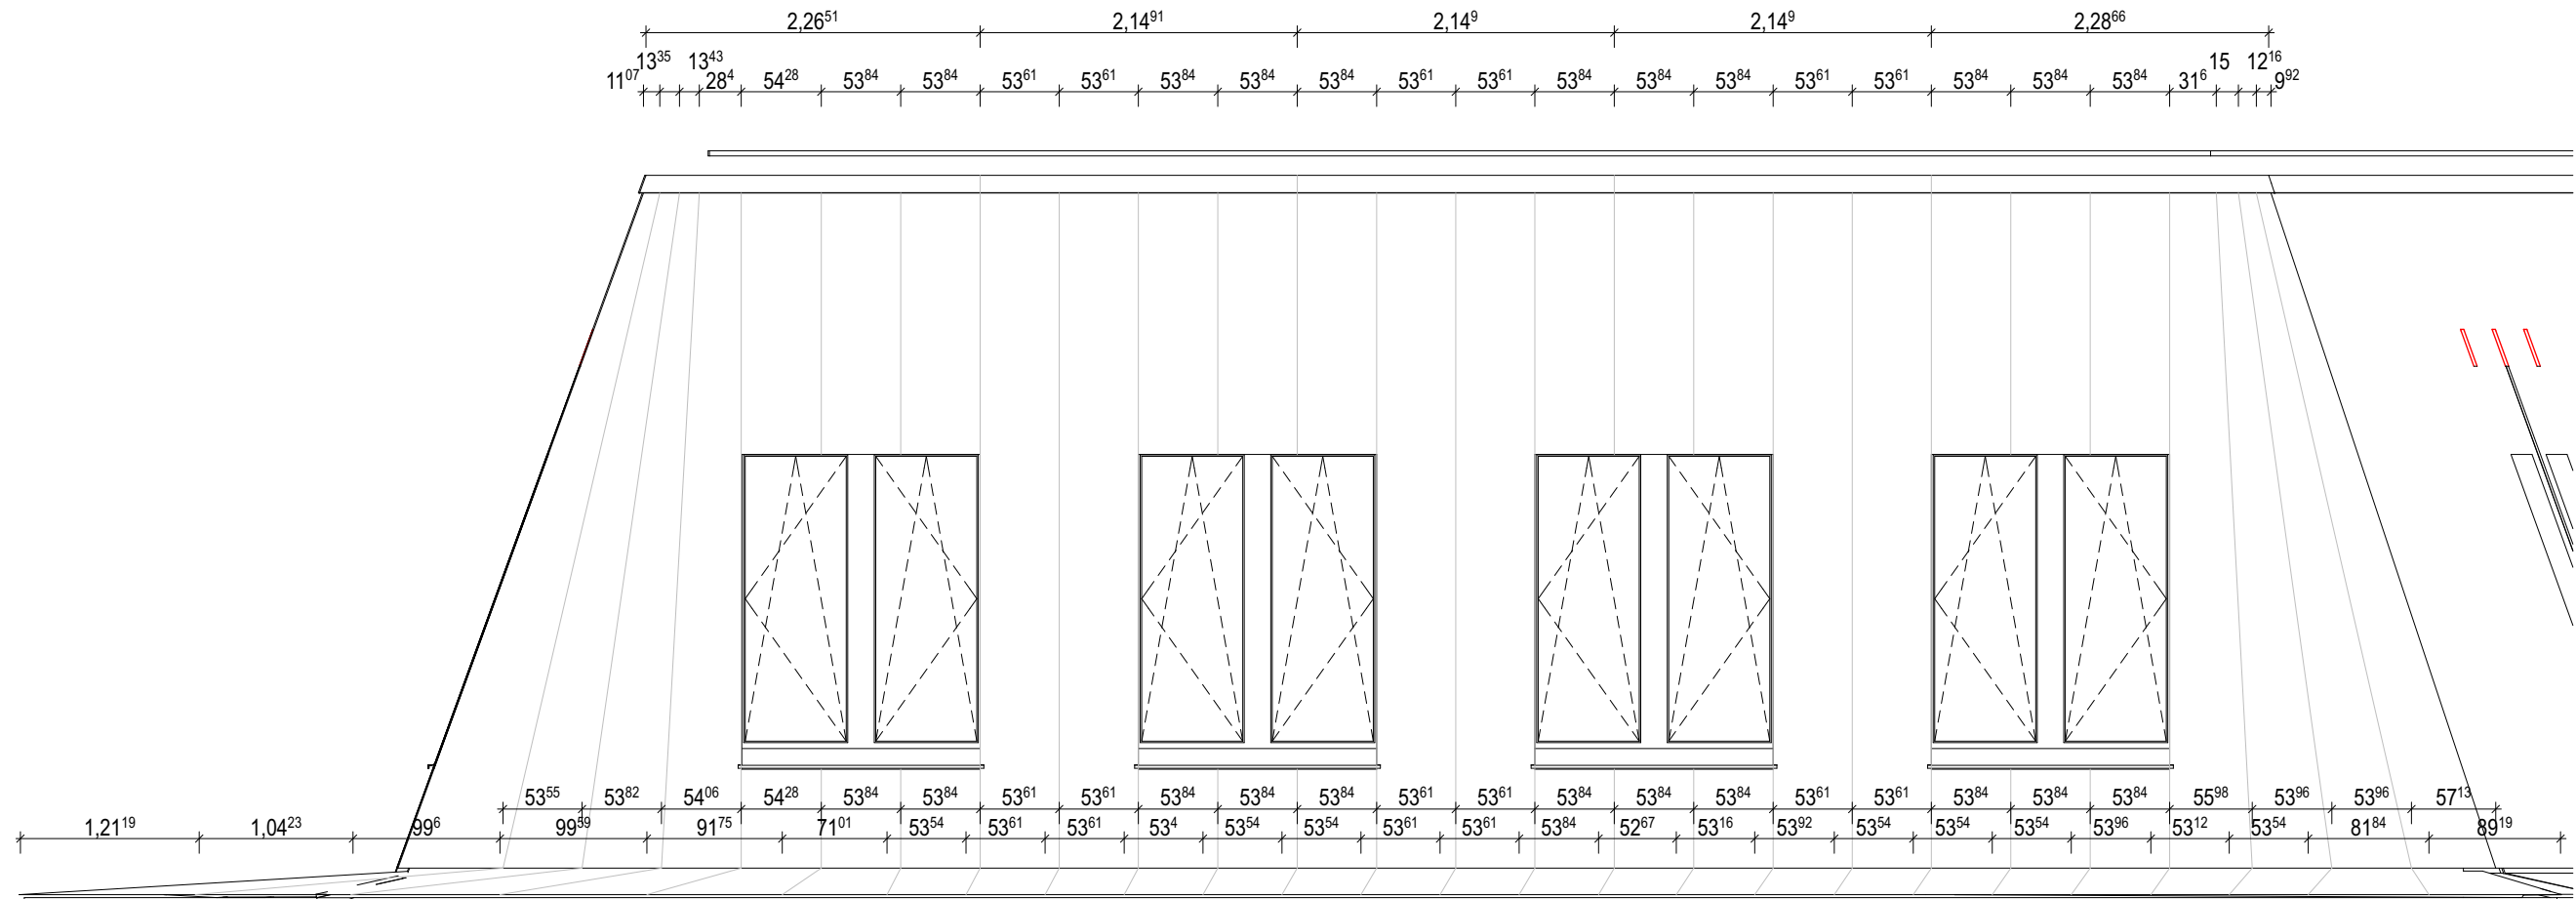
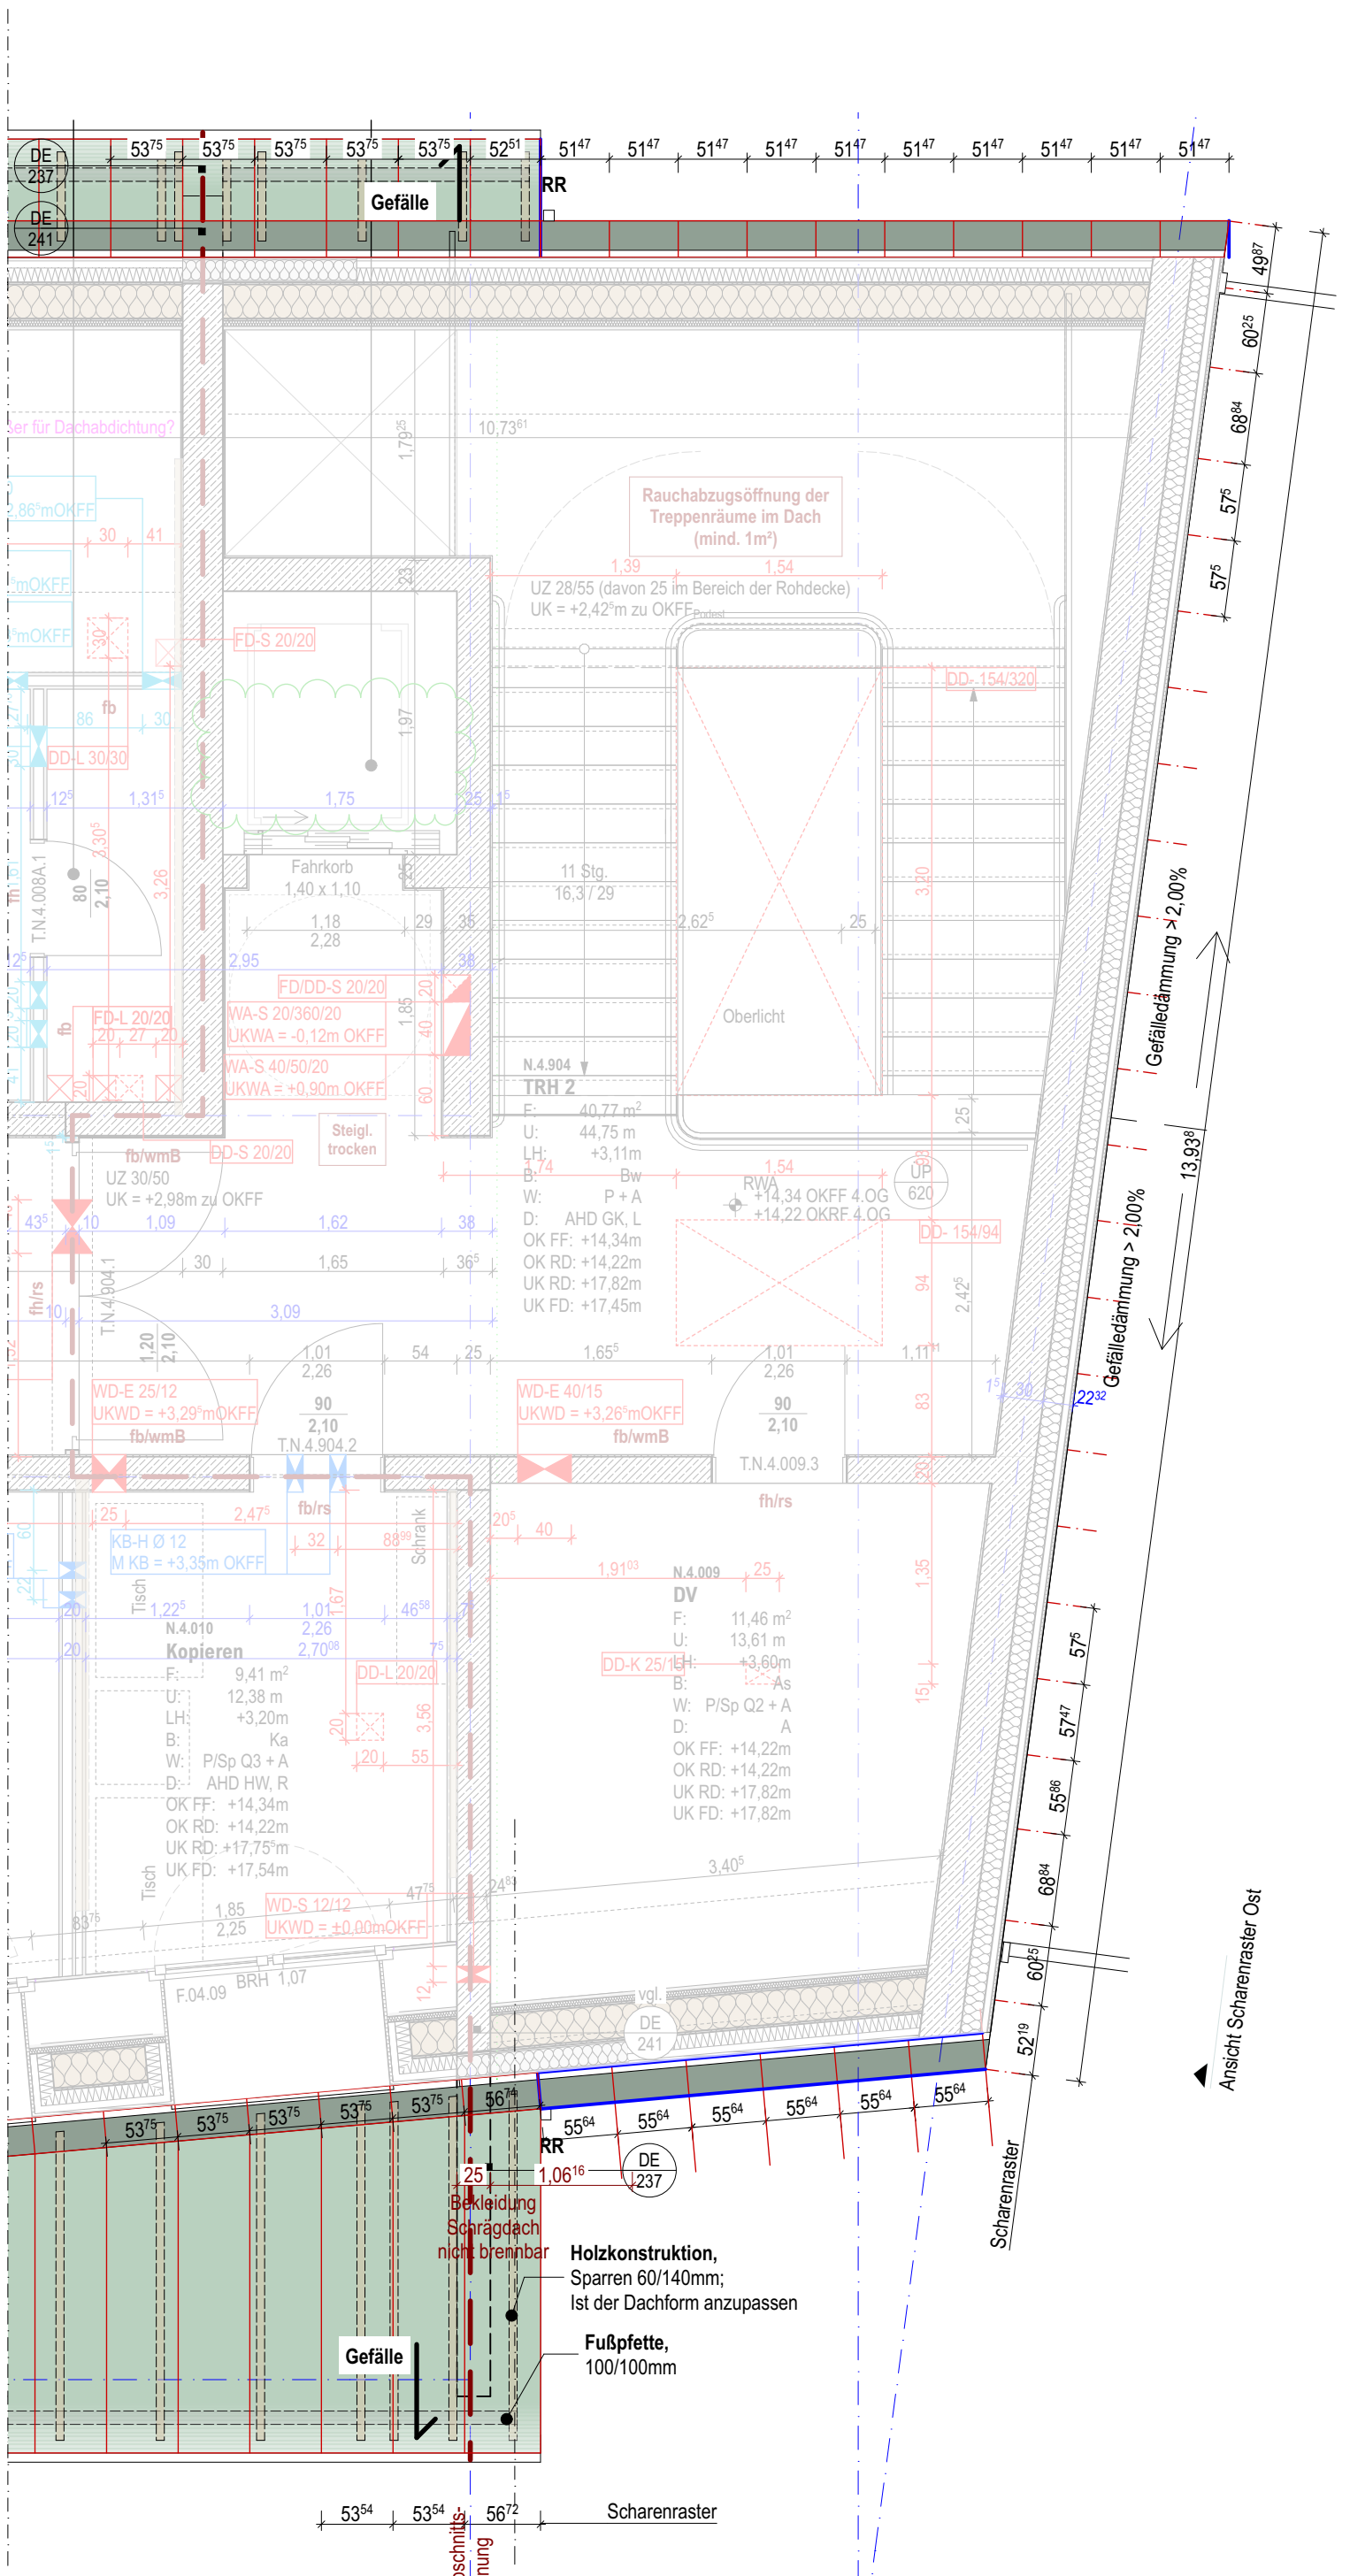


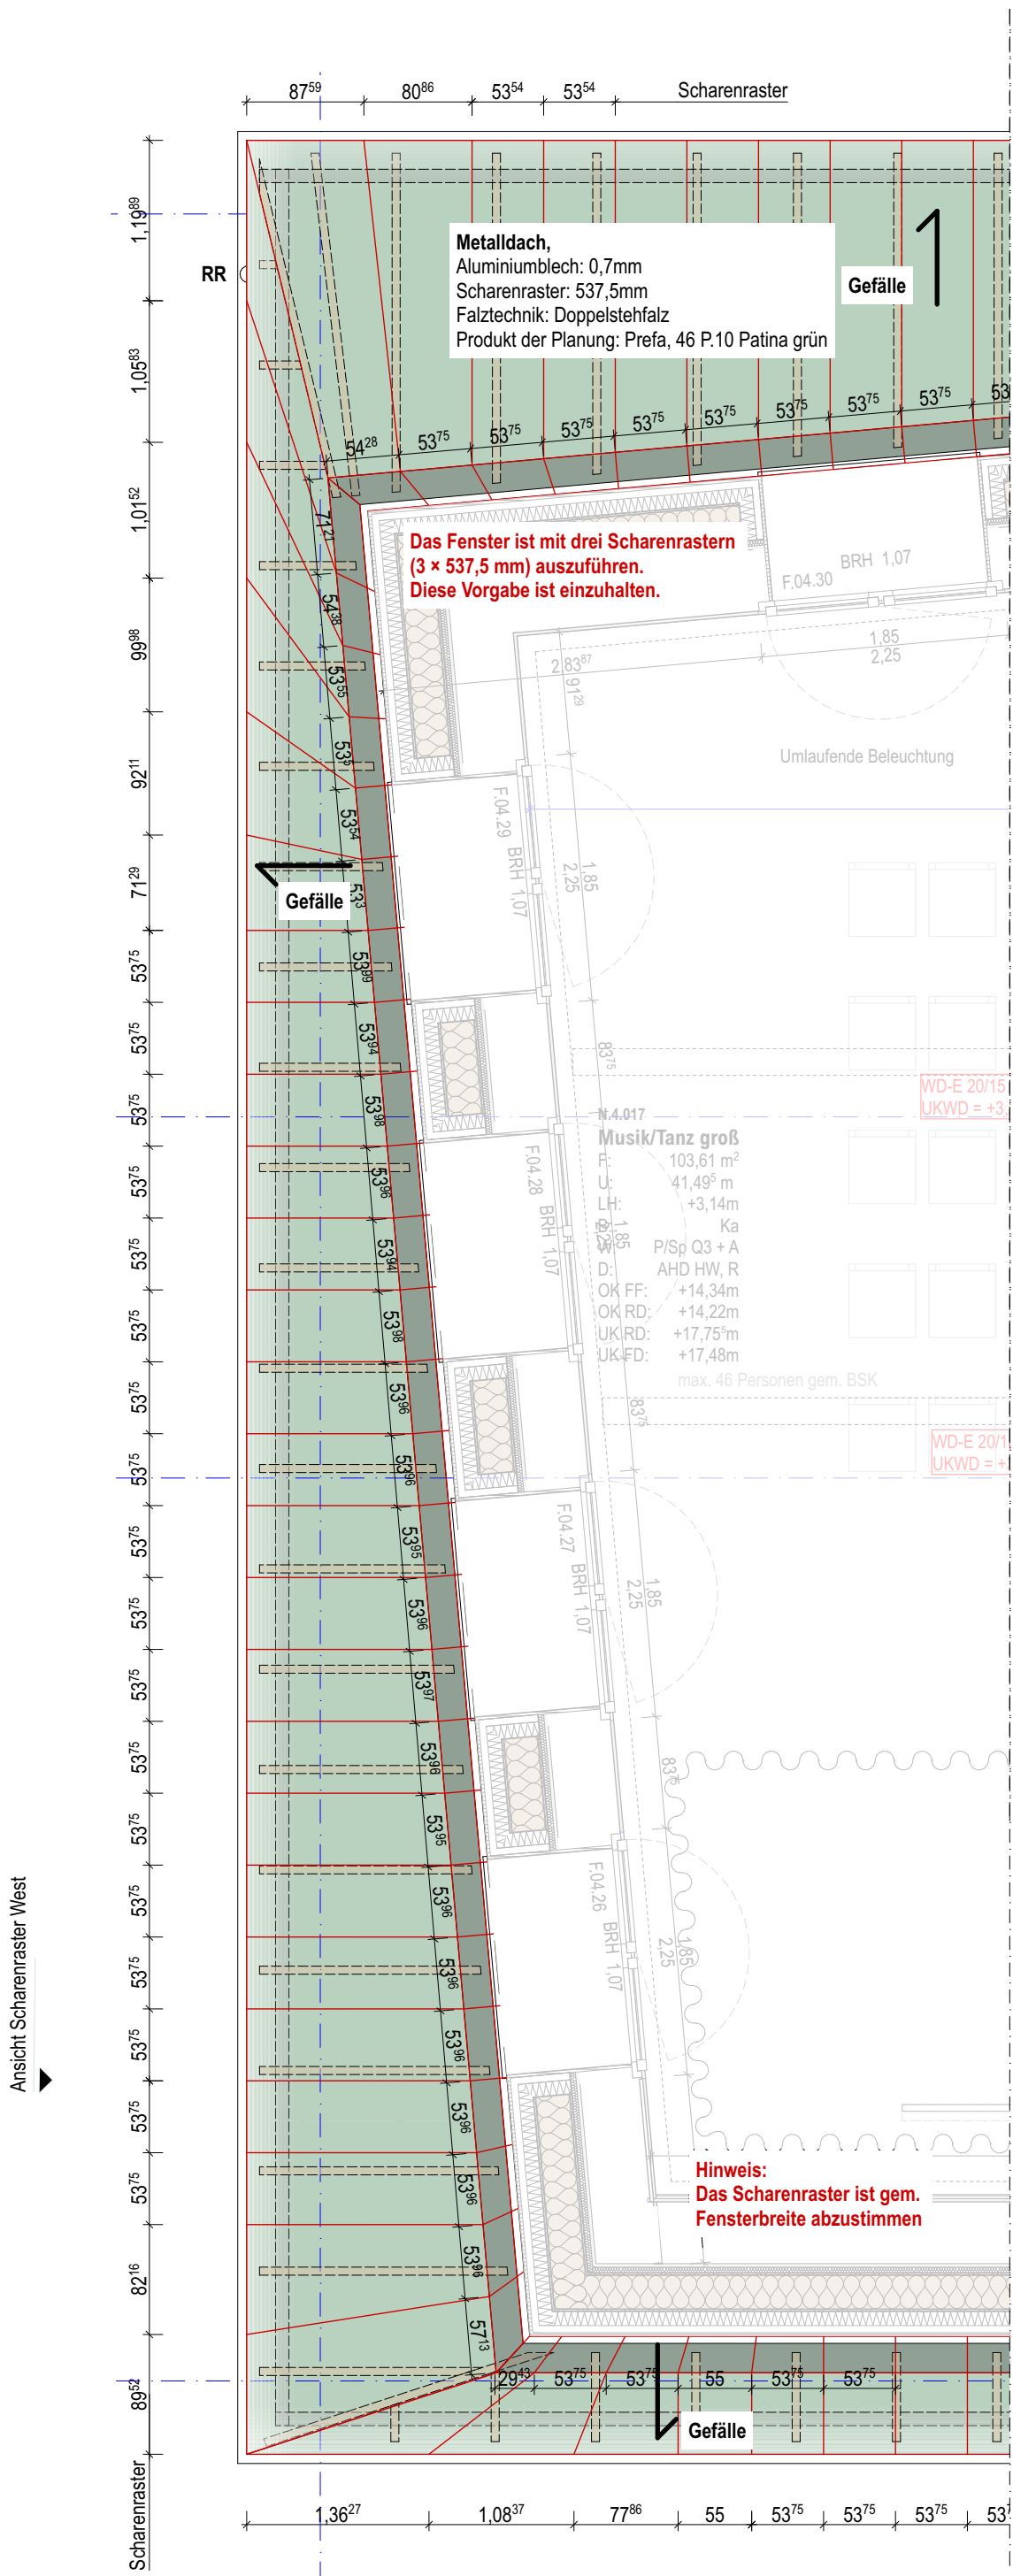

Erweiterung Anne-Frank-Berufskolleg
B-N_706_5_--_ÜP_04_230_
Traufsparrenenteilung und Scharenraster

Projekt
AFB - Erweiterung Anne-Frank-Berufskolleg
Manfred-von-Richthofen-Straße 39, 48145 Münster
Bauherrschaft
Bauwerke Münster GmbH
Klomensstraße 10, 48143 Münster
0251 2979411-0, info@bauwerke-ms.de

Leistungsph.: Ausführungsplanung
Maßstab: 1:50
Erstelldatum:
Druckdatum: 14.08.26
Blattgröße: 841 x 594mm
gezeichnet: JE
geprüft: LH

Datum	gez.	Index	Änderungen / Beschreibung

Alle Maße sind am Bau zu prüfen. Unstimmigkeiten sind sofort mit der Bauleitung zu klären.
Bei der Bauausführung sind die Planungen der Fachingenieure sowie die Angaben der Sonderzeichentabelle zu beachten.
Hersteller-/Firmenzeichnungen gelten nur mit Freigabevermerk der Objektplanung.
Alle Höhenangaben sind auf OKFF bezogen ($\pm 0,00 = 58,81 \text{ m üNN}$). Maßbezüge gelten vor Einzeimaßen.

Hinweis:
Das Scharenraster ist gem.
Fensterbreite abzustimmen