




Draufsicht Untergeschoss Elektro Planung
Maßstab 1:50

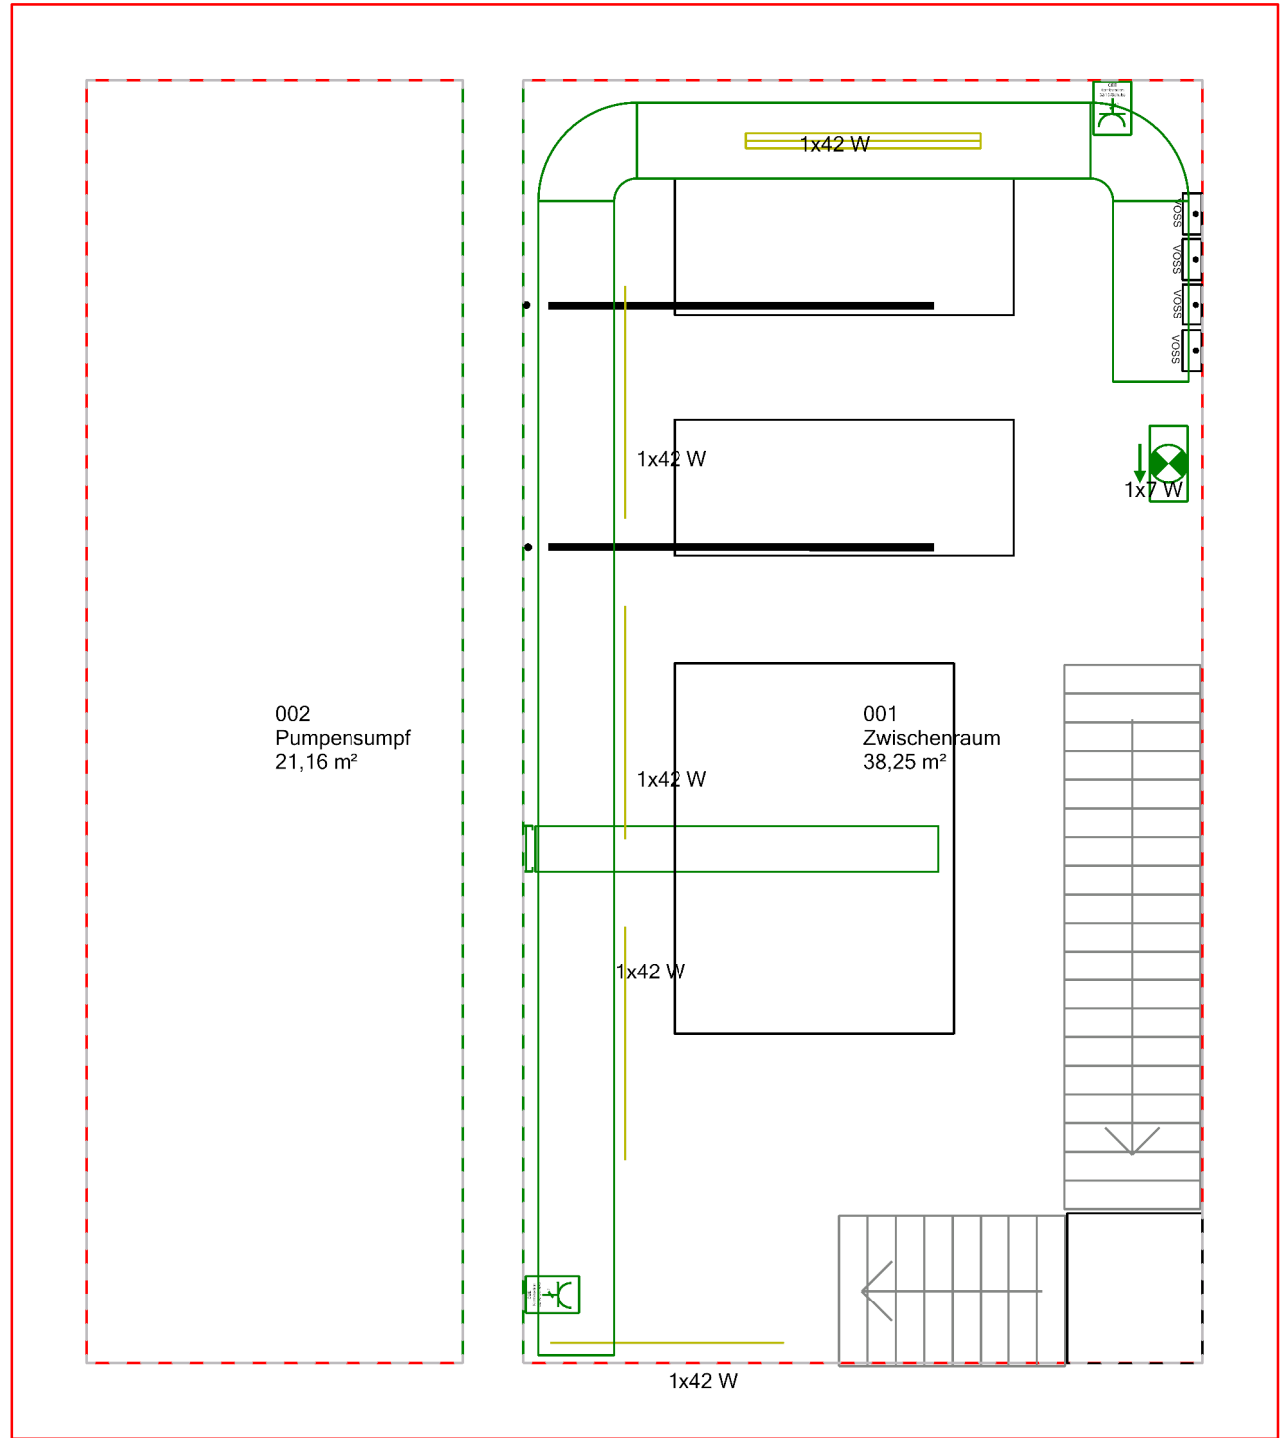


Draufsicht Erdgeschoss Elektro Planung
Maßstab 1:50

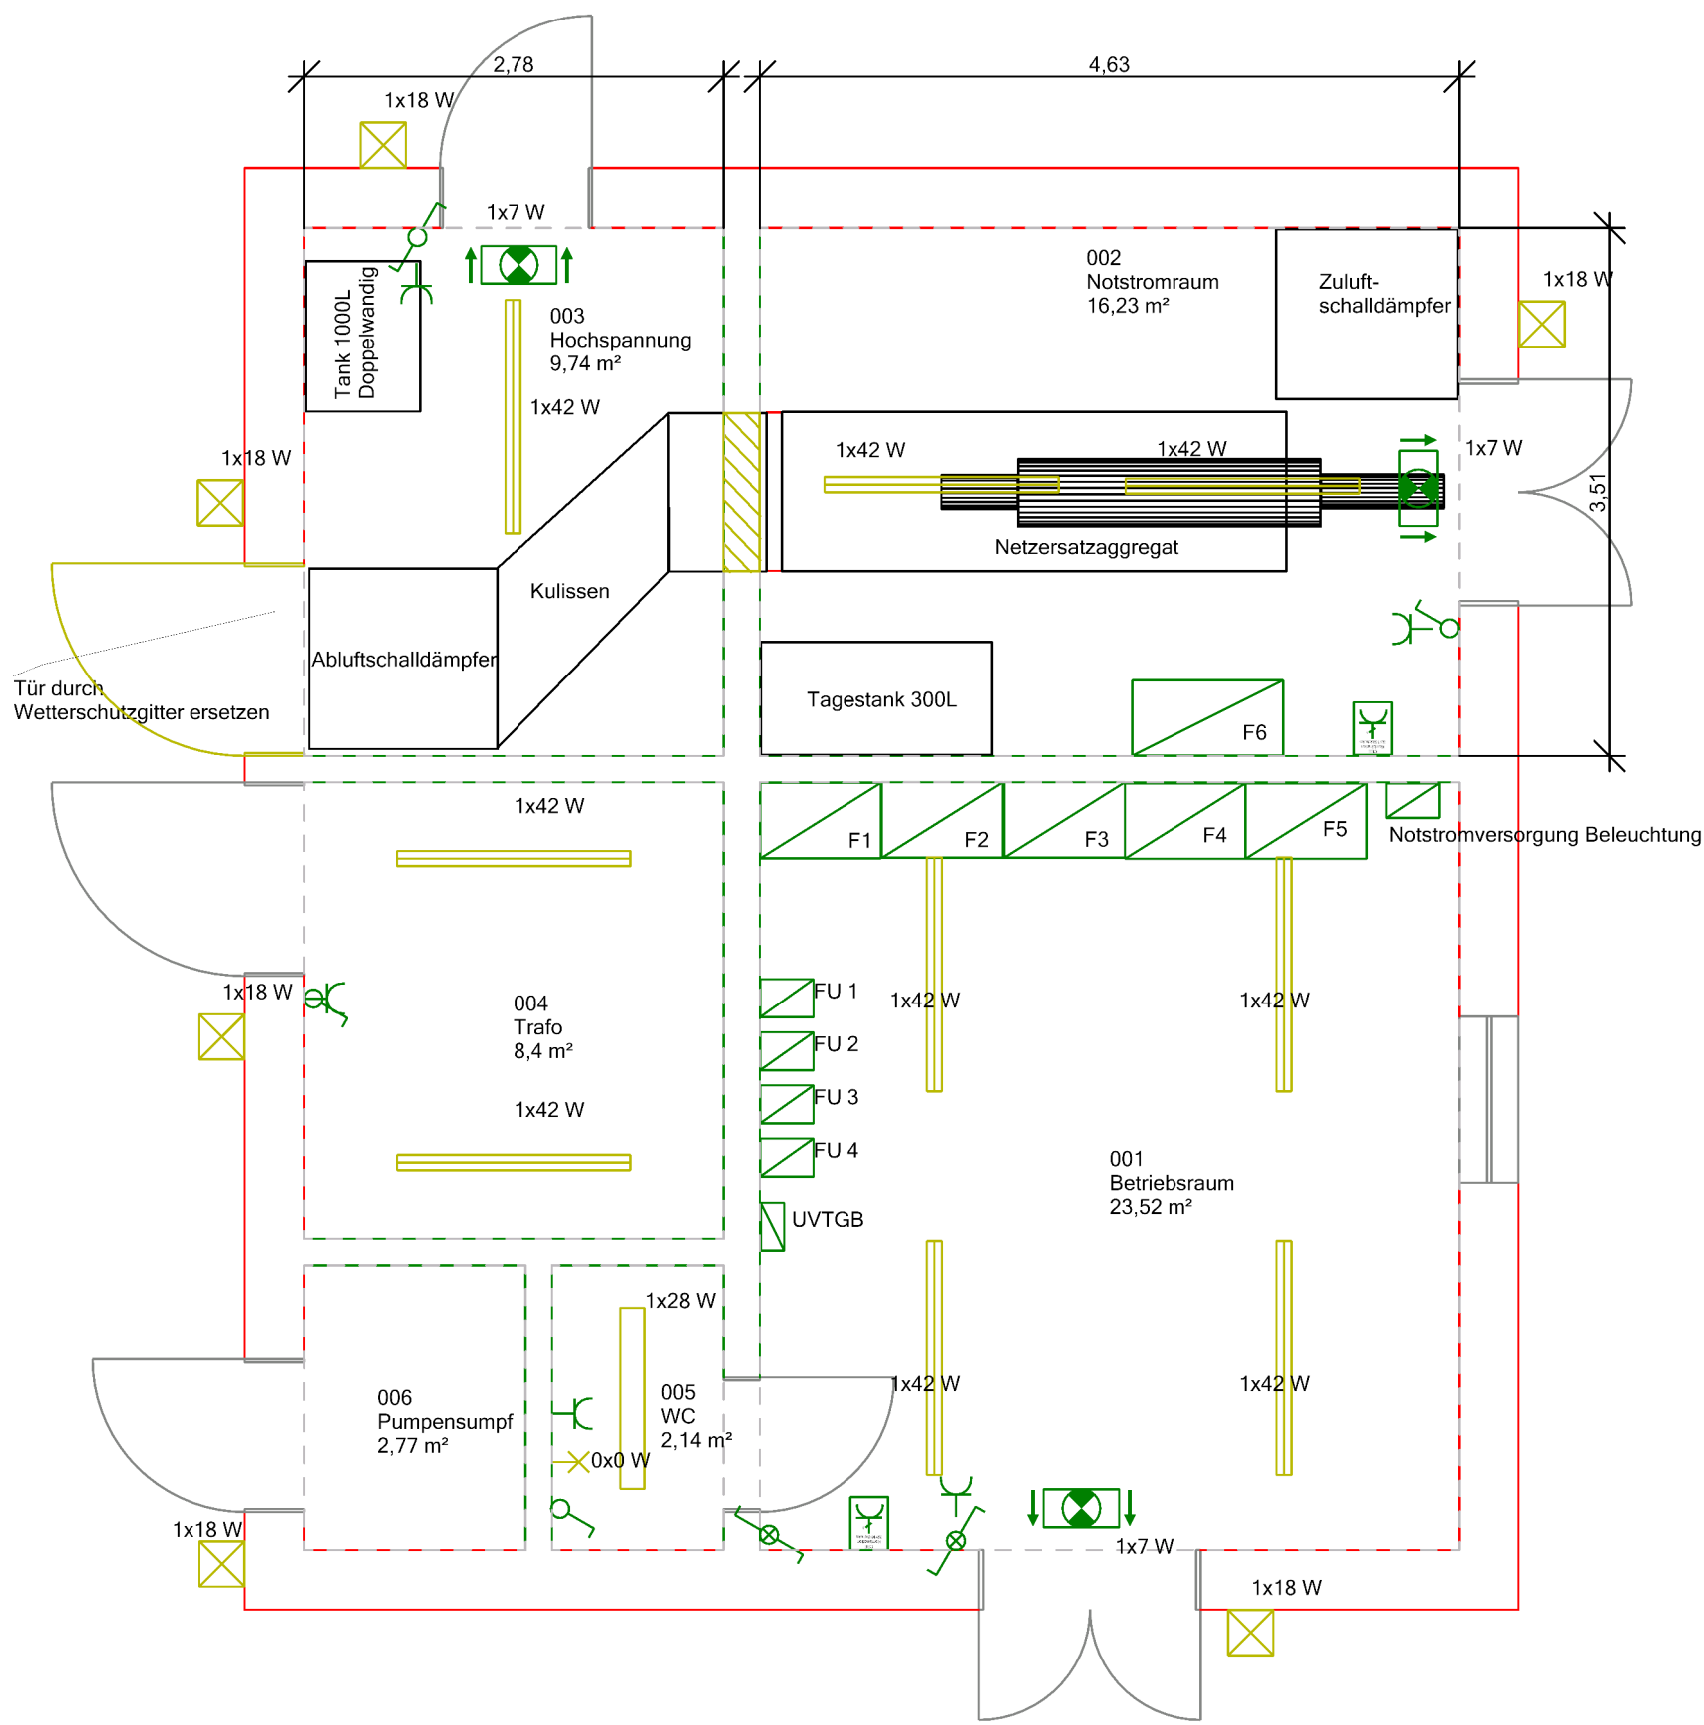

Draufsicht Zwischenebene Elektro Planung
Maßstab 1:50

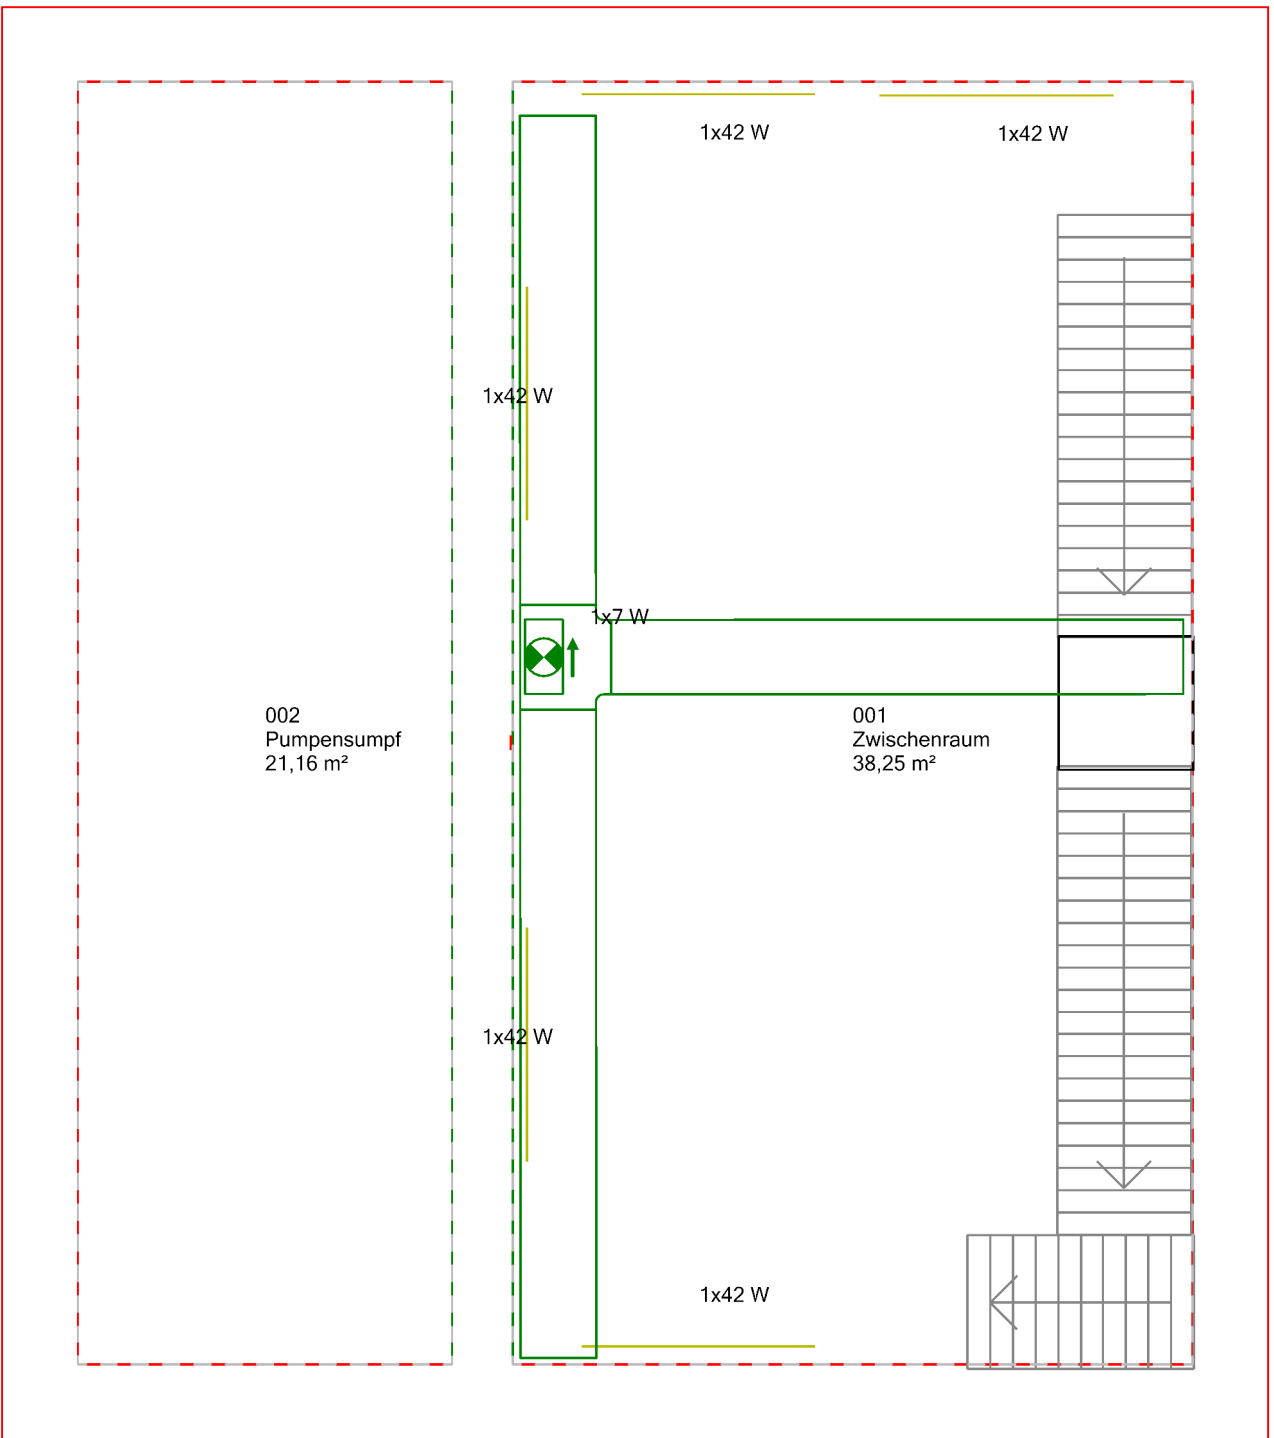

 Langfeldleuchte  LS-Aufbauleuchte mit Perlgaswanne IP54 1x42W LED  LED-Leuchte 28W	
Blitzschutz-Bauteile  Potentialausgleichschiene 12 Anschlüsse	
Kabelbahn-Segment  Standard Kabelrinne 500x60 liefern und auf verlegefähigem Tragsystem montieren Standard Kabelrinne 300x60 liefern und auf verlegefähigem Tragsystem montieren Steigrasse 300 mm für direkte Wandbefestigung liefern und montieren	
Schalter  FR-AP-Zug-Universalschalter (Aus) für Wand- und Deckenmontage liefern und montieren  EX-Wechselschalter IP66 liefern und montieren  AP-Kontrollwechselschalter liefern und montieren  Ausschalter	
Verteiler  Reihenschaltschr. 2000x800x500  Reihenschaltschr. 2000x 1000x500 +100 So  Notstromversorgung Beleuchtung  Frequenzumrichter  AP/UP-Verteilerschrank IP43 70TE liefern und montieren	
Steckdose  FR-AP-Schukosteckdose liefern und montieren  AP-FR CEE-Kombination 5x 32A 5-pol.	
Leuchte (diverse)  LED-Leuchte 18W, 300x300x67 mm, RS PRO LED S1, liefern und montieren  Wandauslass für Leuchtenanschluss  Rettungszeichen-Leuchte in DS, Piktogramm rechts einseitig  Rettungszeichen-Leuchte in DS, Piktogramm geradeaus	
Leerrohr  Steck-Stahlpanzerrohr 40 in offener Verlegeart verlegen  Steck-Stahlpanzerrohr 50 in offener Verlegeart verlegen	

Auftraggeber	Bauvorhaben
Stadt Münster	Pumpwerk Malteserstraße 25 48165 Münster-Hiltrup

Index	Änderungen	geändert am	geändert von

Blatt:			Projekt: PW Malteserstrasse - EMSR			
Größe:						
Urspr.			Zeichnung: Elektro- Installationsplan			
Datei: PW_M6010						
Stand						
	Datum	Name	Gewerk: EMSR Technik			Maßstab:
Bearb.	28.04.2026					
Gepr.	28.04.2026					