




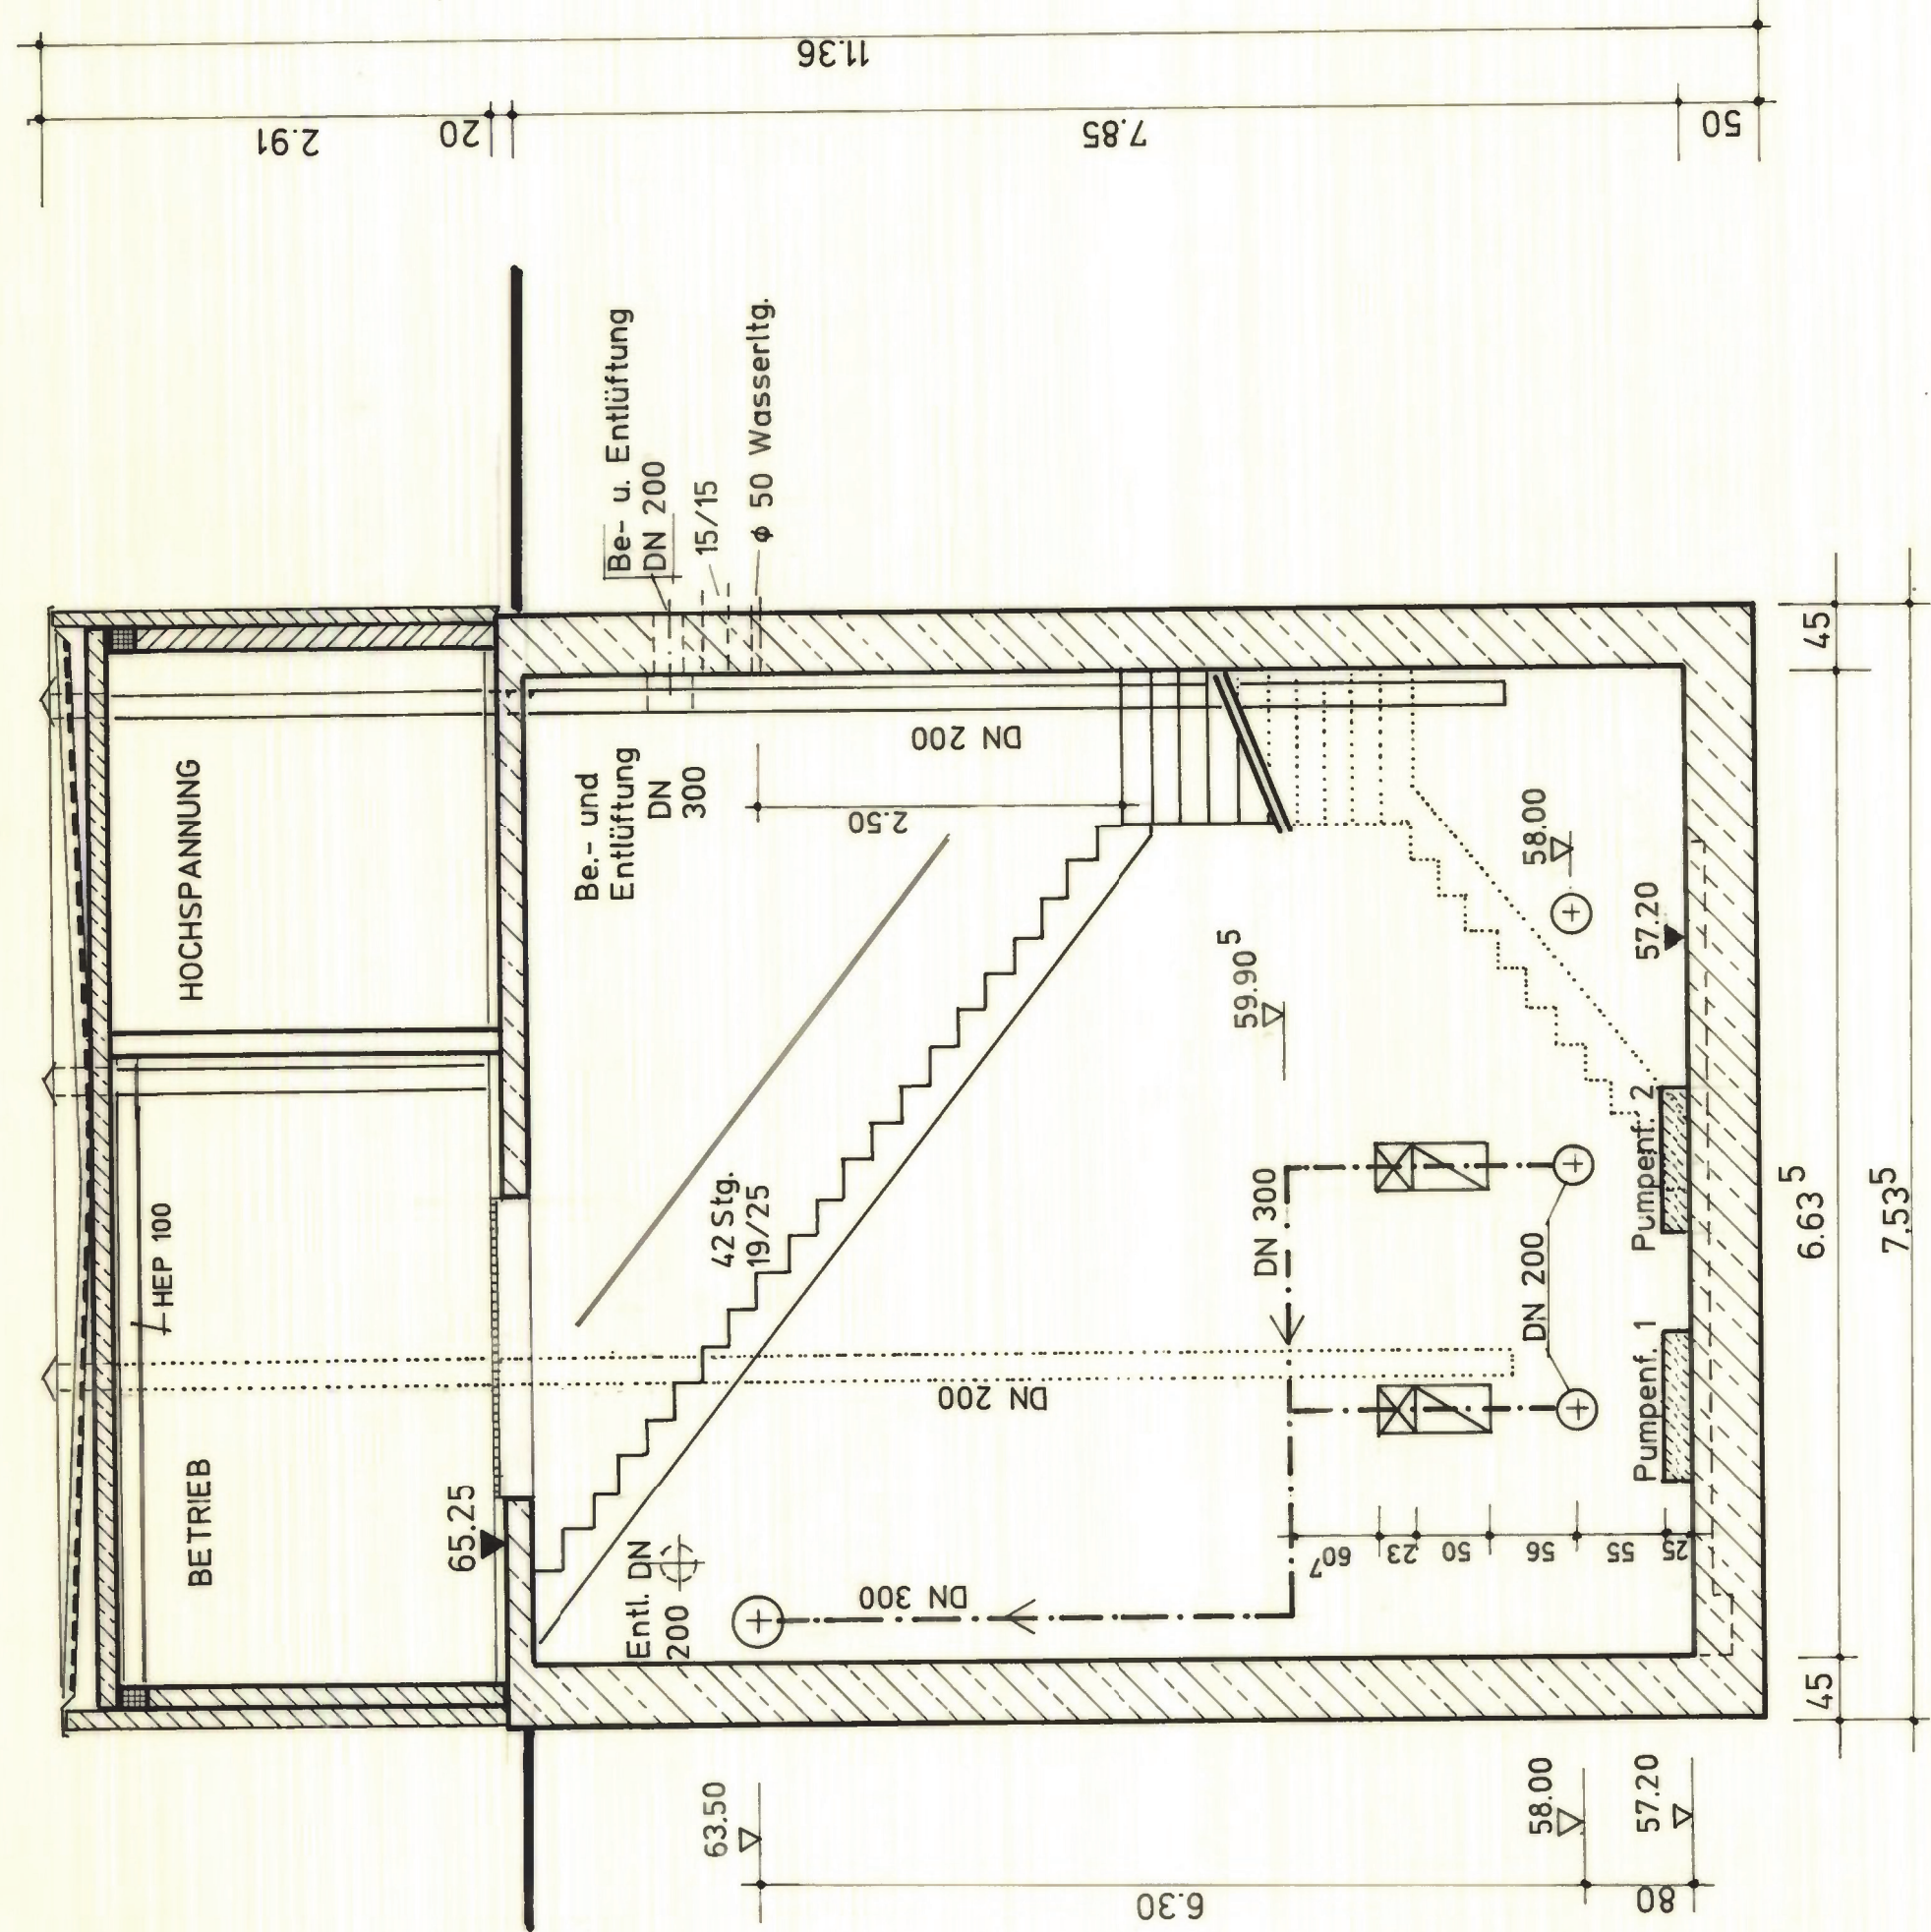


SCHNITT B - B

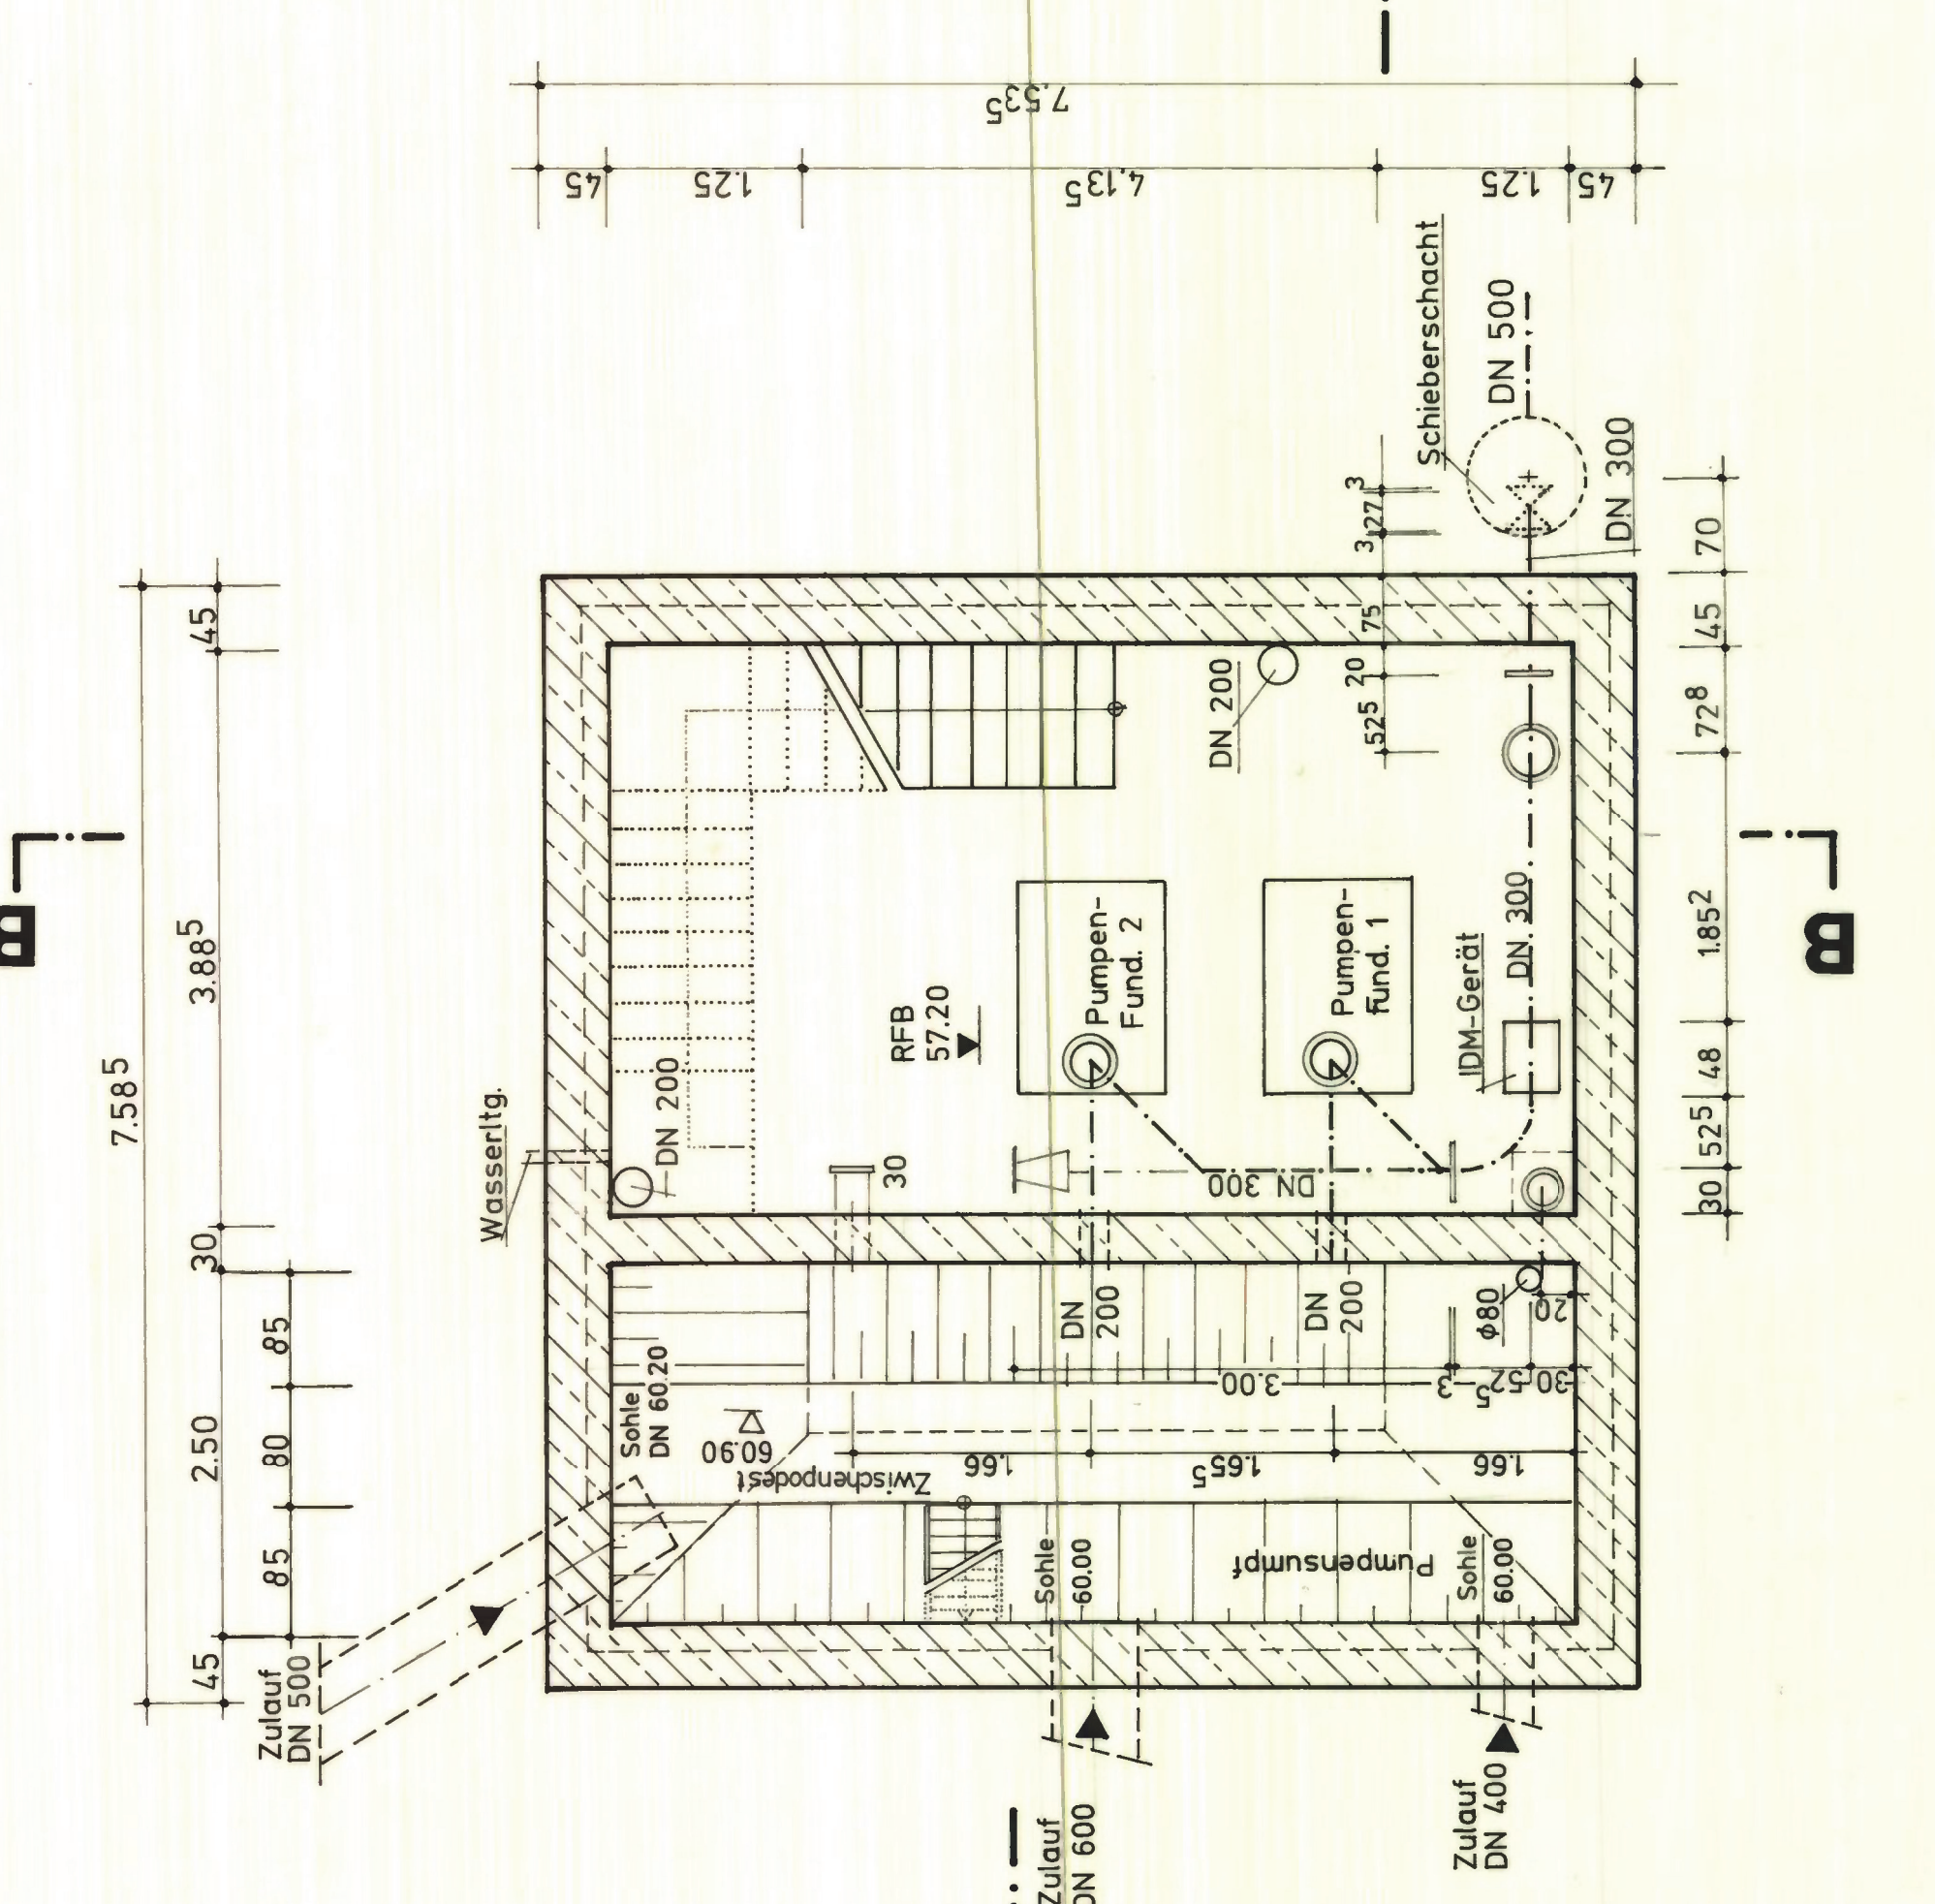

UNTERGESCHOSS

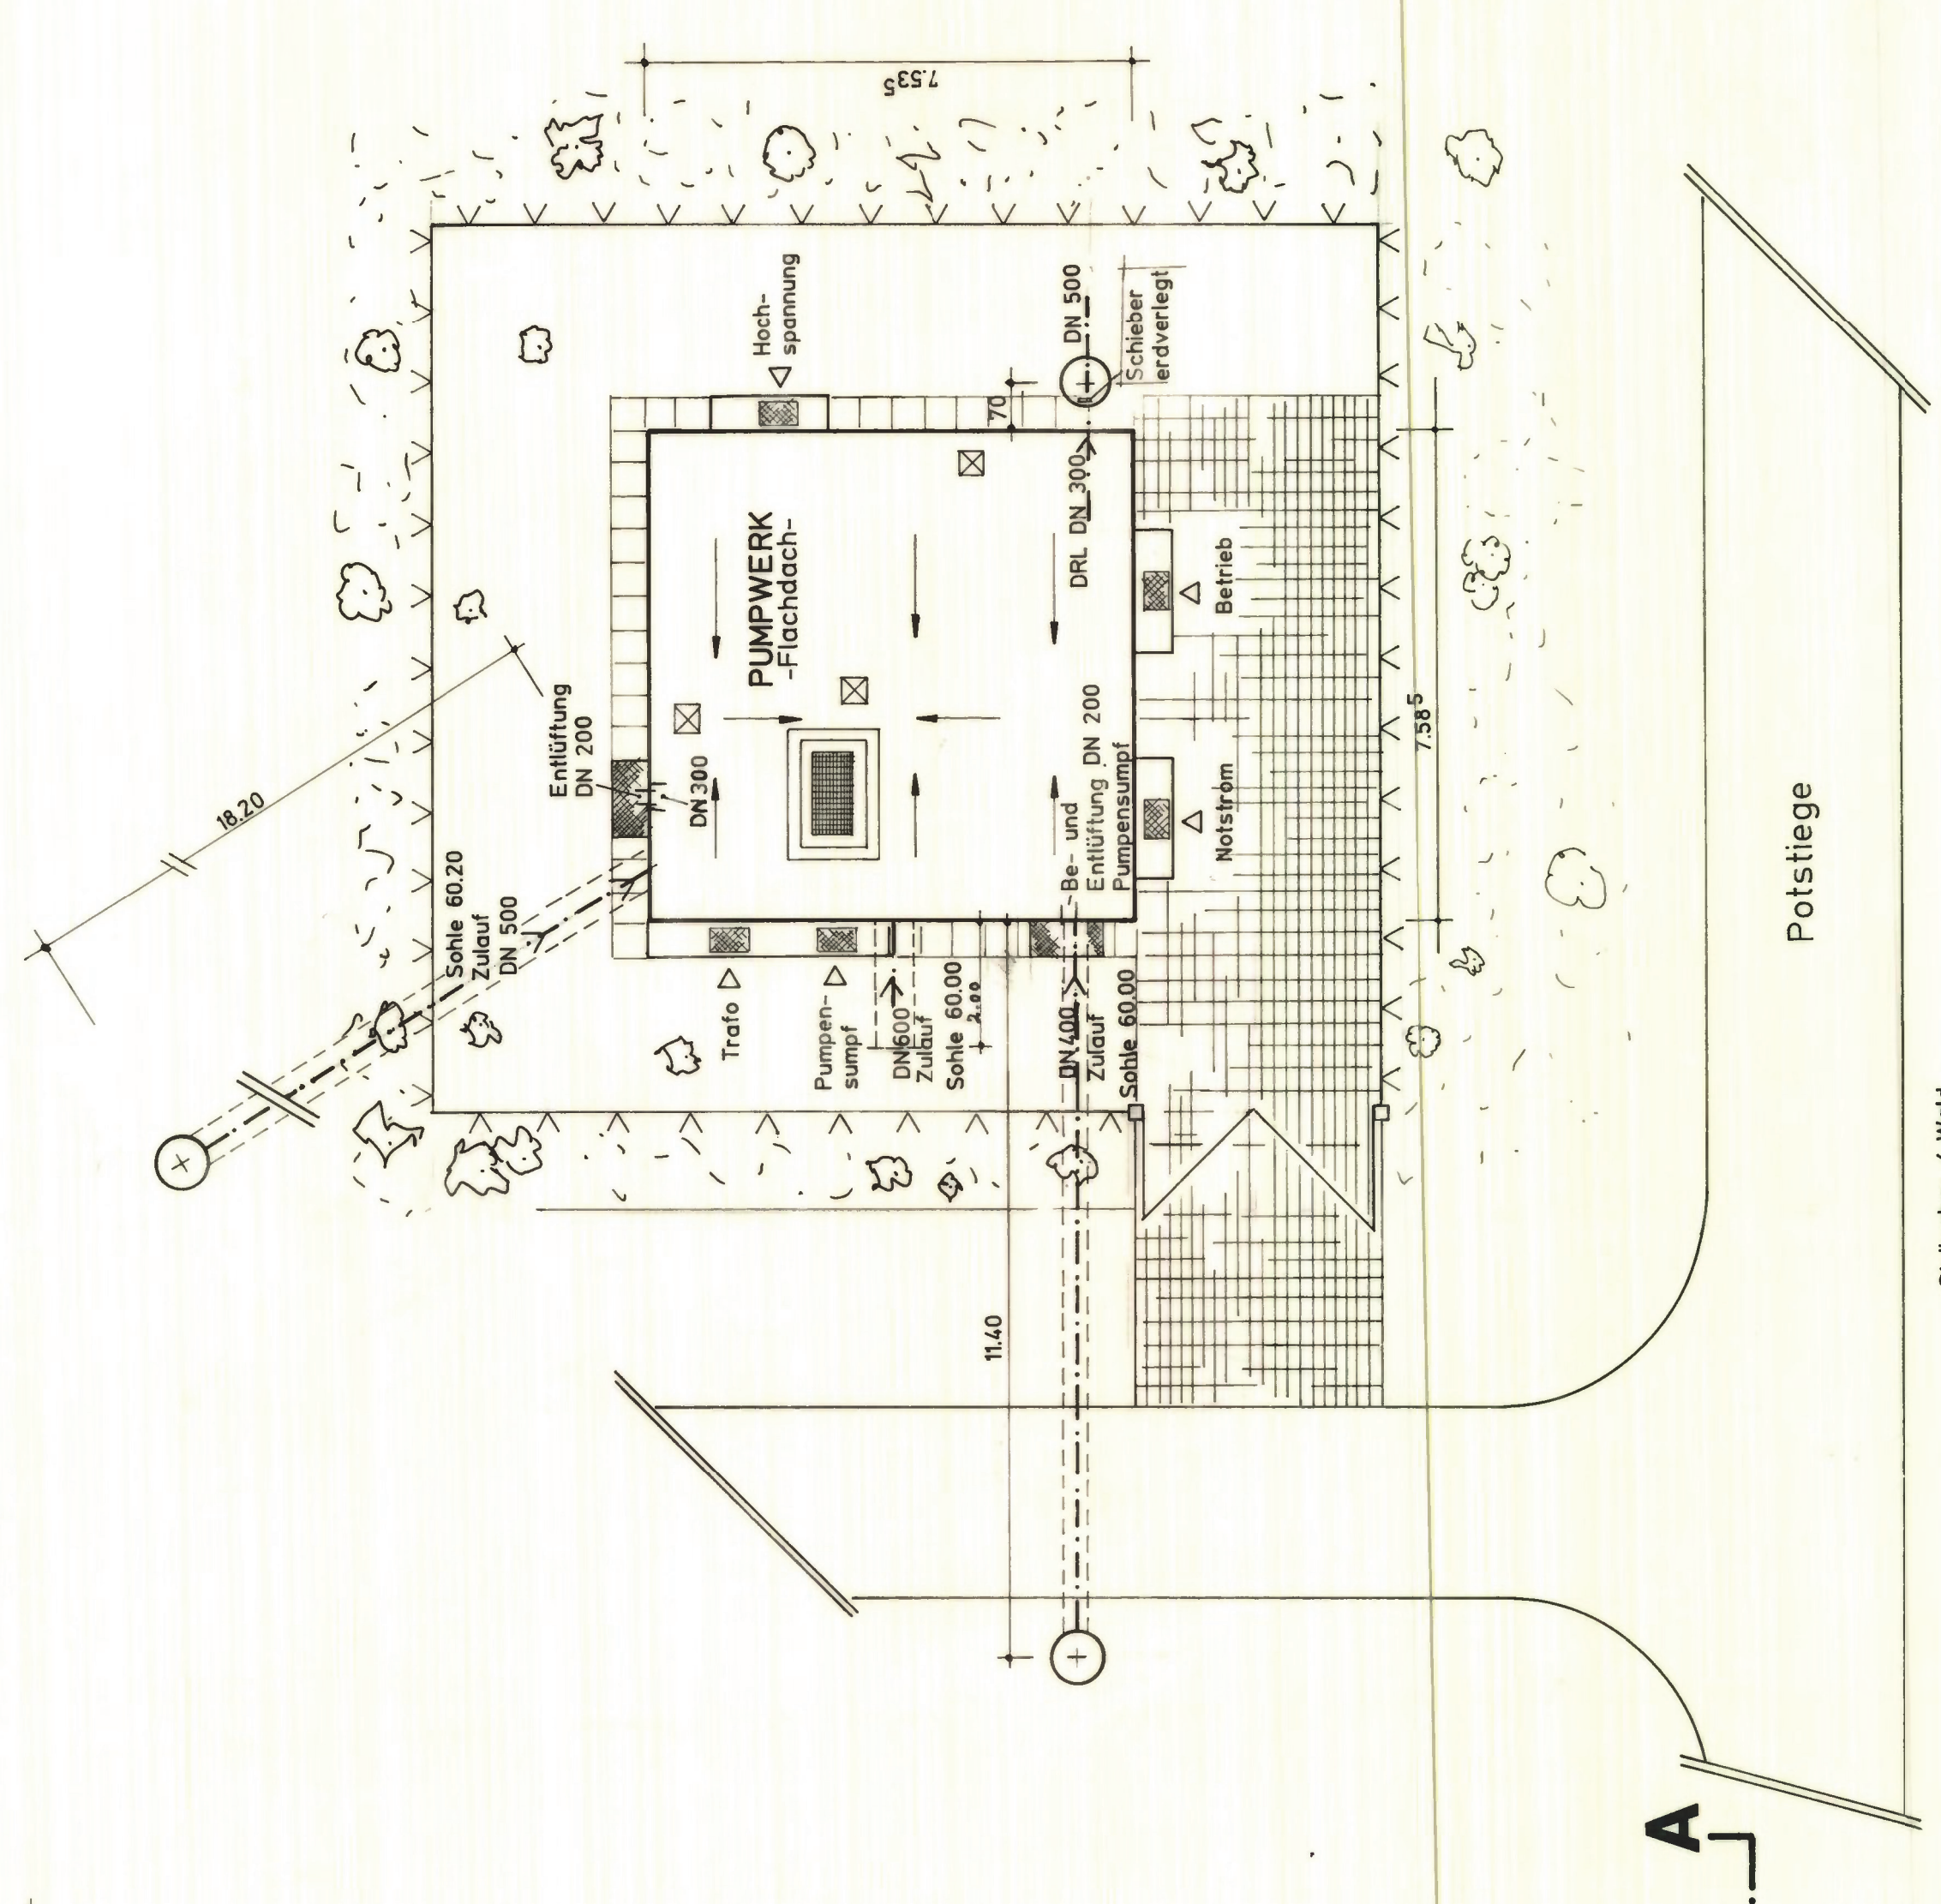

	Maßstab:	Datum:	Name:	Blatt:
	1:1000			

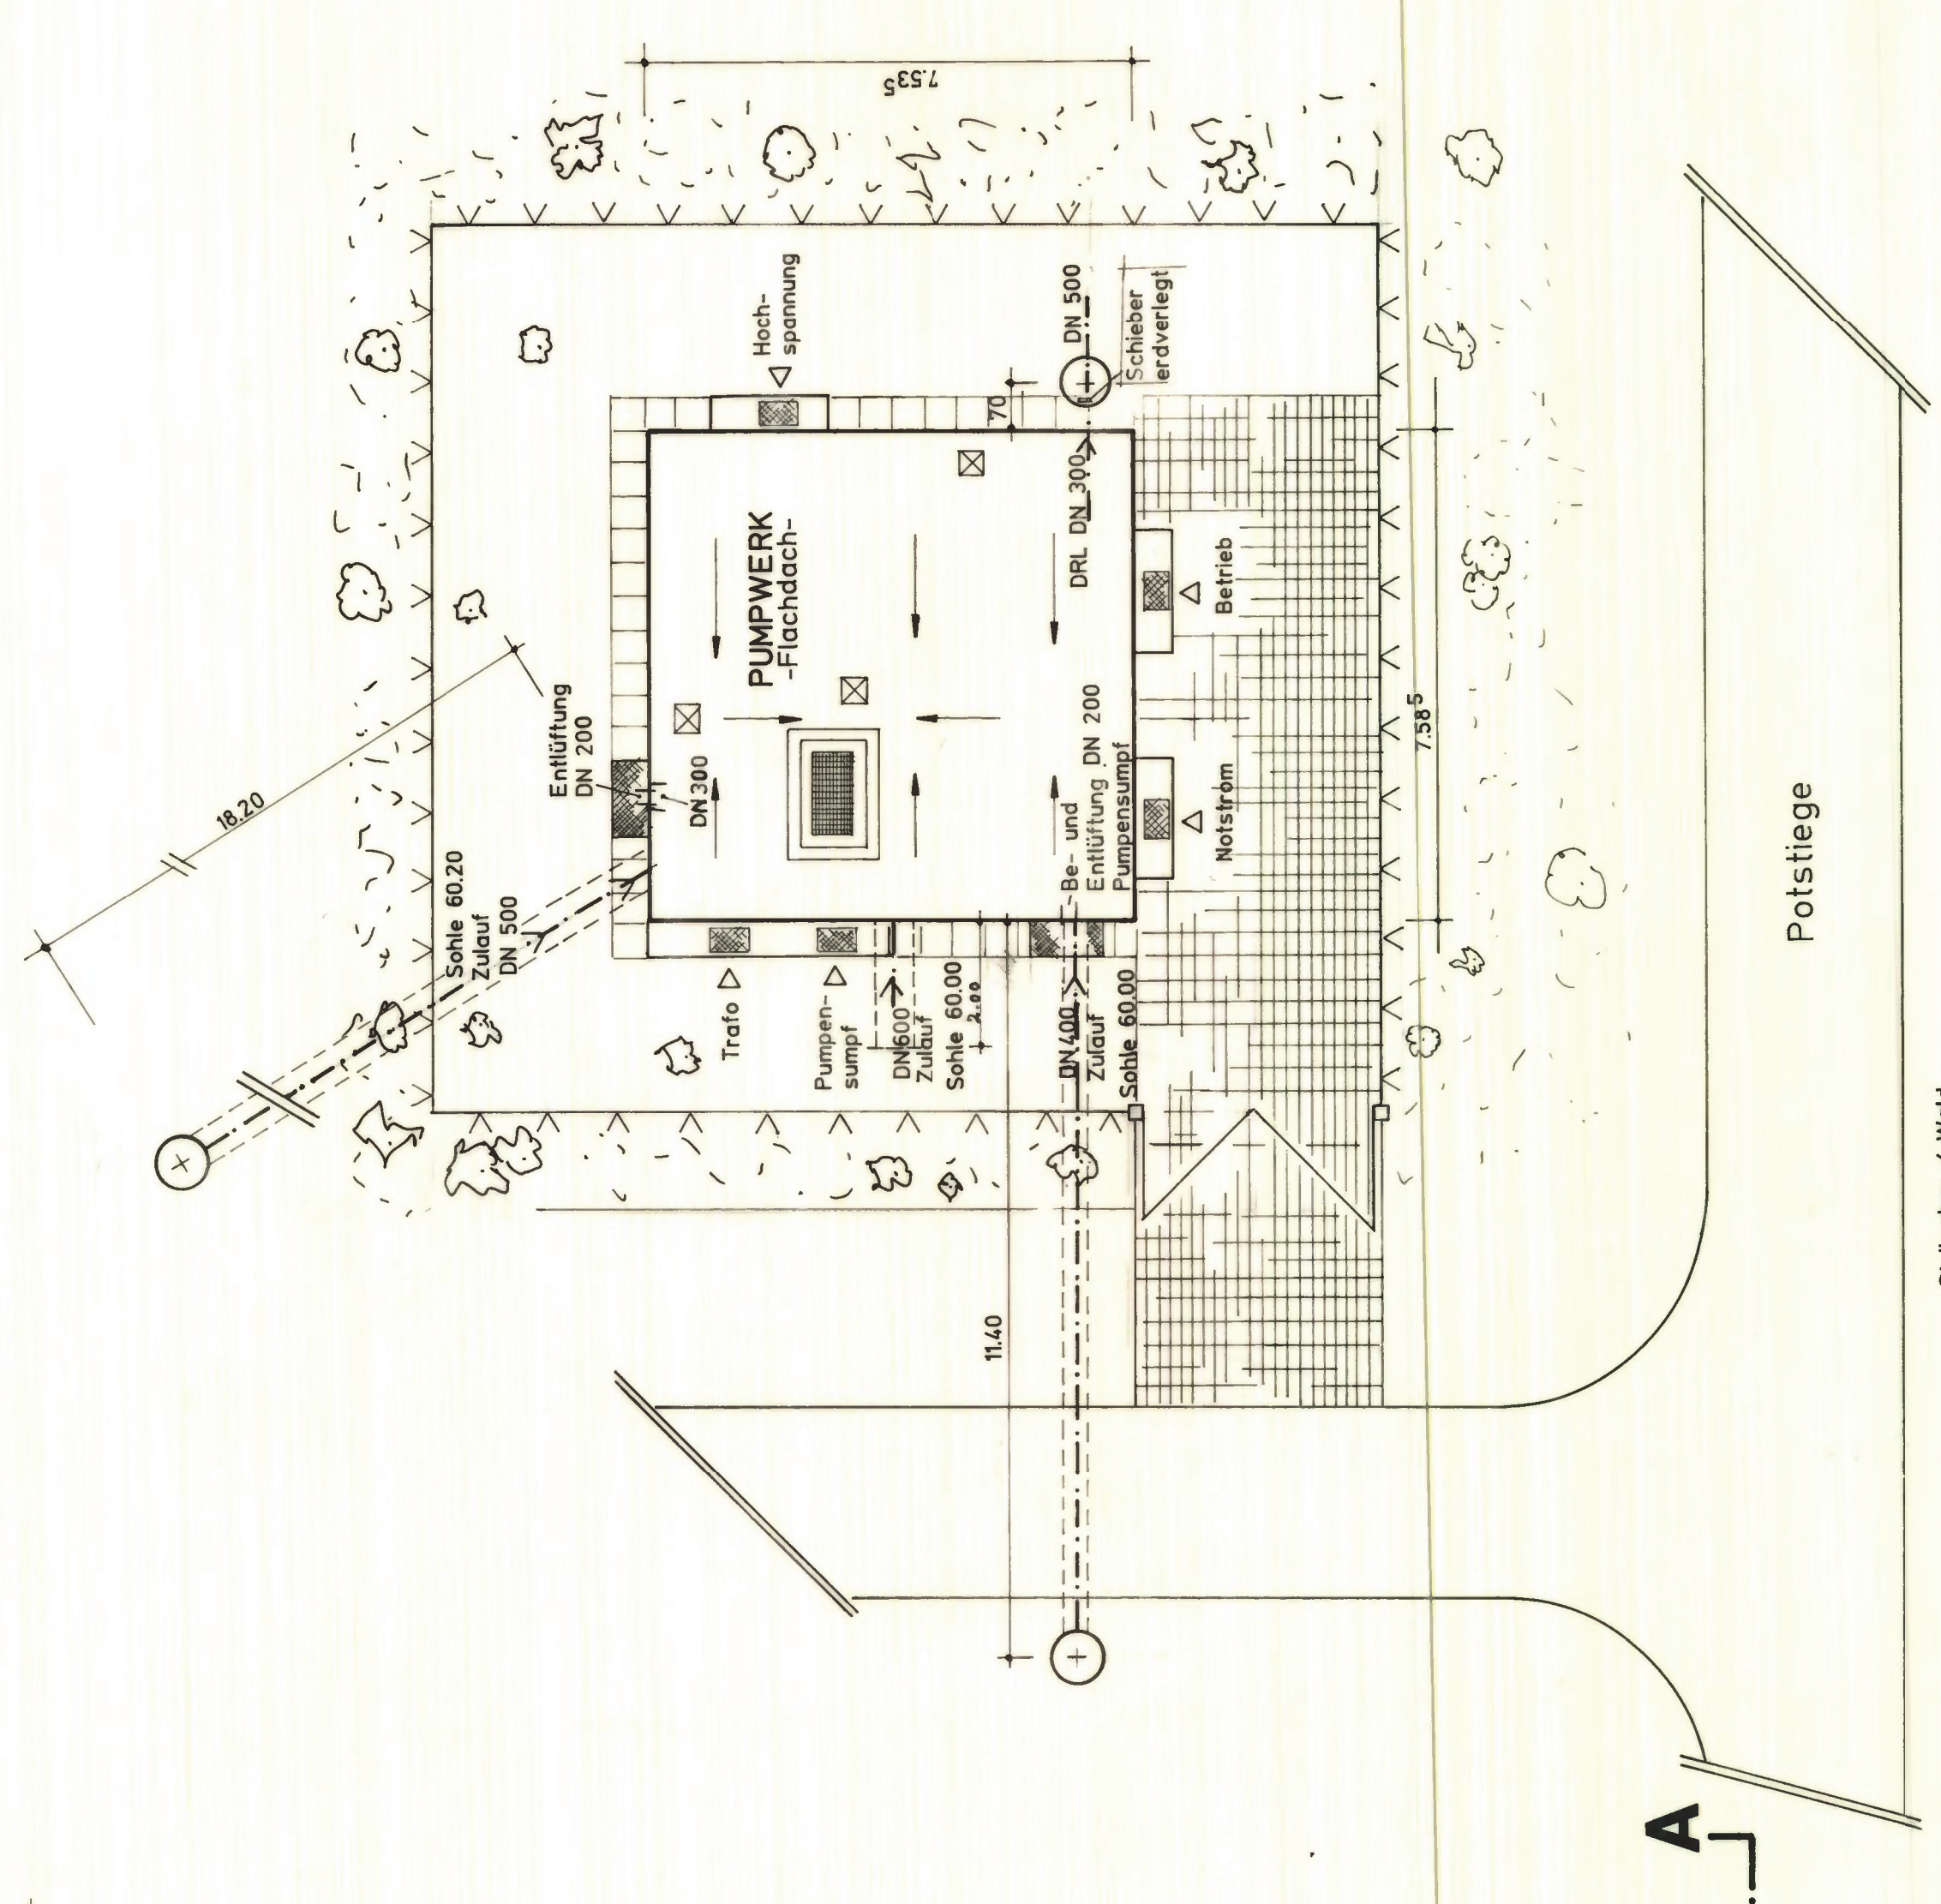

BEST ANDSPLAN

1. 2. 1. 0

STADT MÜNSTER		- TIEFBAUANT -		Str. Schl.	
MASSNAHME		PUMPWERG MÜNSTER		Fach:	
- POTSTIEGE 78 -		GRUNDRISSE / SCHNITTE		Blatt:	
DARSTELLUNG		LAGEPLAN		B 1 - 0	
	Maßstab:	Datum		Name	
	Lageplan 1: 100	gezeichnet			
	Längen 1: 50	geplant			
	Höhen 1: 50	geprüft			
Entwurfsbearbeitung		Datum		Name	
aufgenommen					
bearbeitet					
gezeichnet				02.08.2001	
geprüft				16.04.2001	
aufgestellt				06. August 2001	
				Ab: Statuten wassering. v. Münster v. 1. Februar	