
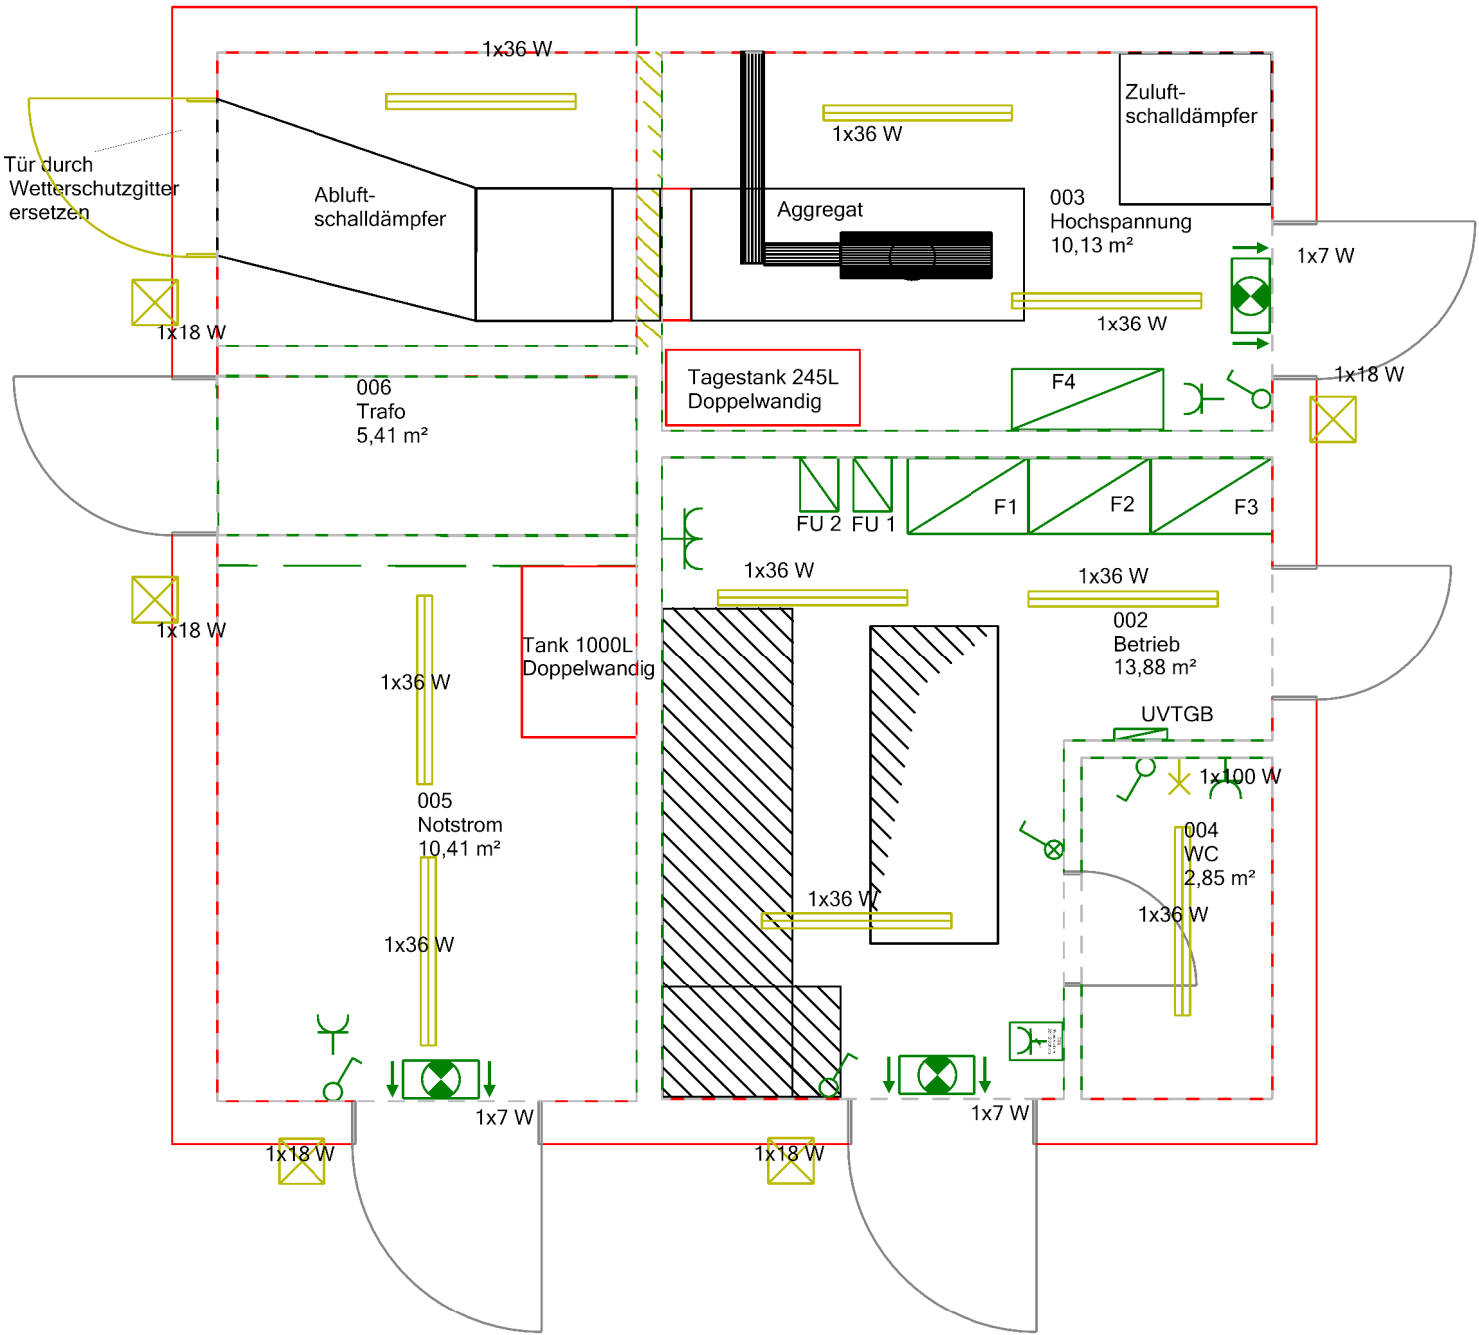


E-Plan Untergeschoss  
Maßstab 1:50

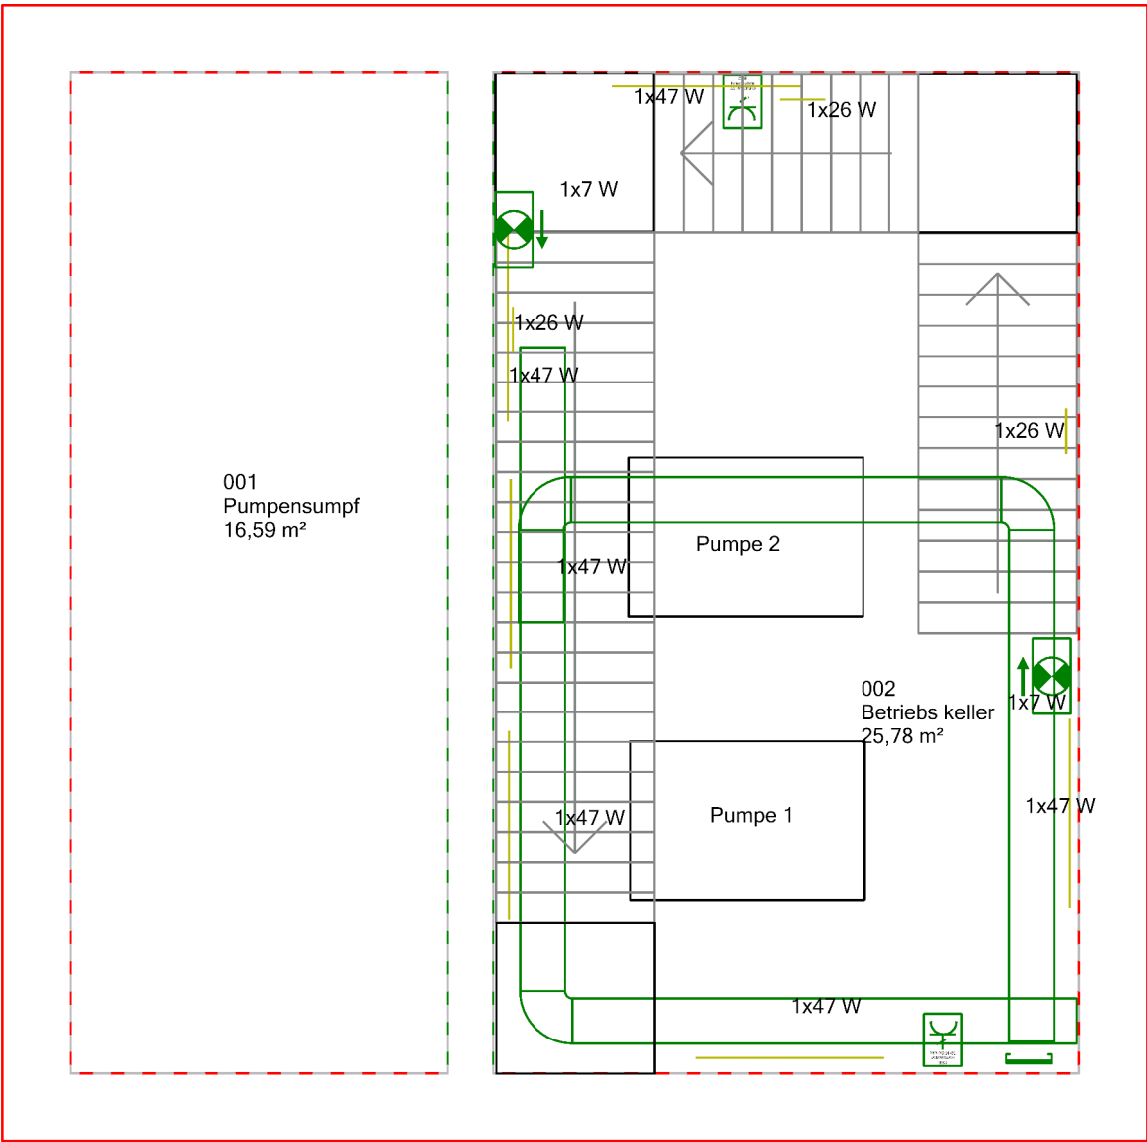

E-Plan Erdgeschoss  
Maßstab 1:50

|                   |  |   |
|-------------------|--|---|
| Langfeldleuchte   |  | FR-LED-Wannenleuchte, IP65, 1x47 W, LED, 4000 K, mit Abdeckung l.u.m                                             |
|                   |  | LS-Leuchte 1x36W                                                                                                 |
|                   |  | Leuchte 1x26W rund D=300 H=100                                                                                   |
| Leuchte (diverse) |  | LED-Leuchte 18W, 300x300x67 mm, RS PRO LED S1 liefern und montieren                                              |
|                   |  | Wandauslass für Leuchtenanschluss                                                                                |
|                   |  | Rettungszeichen-Leuchte in DS, Piktogramm links einseitig<br>Rettungszeichen-Leuchte in DS, Piktogramm geradeaus |
| Kabelbahn-Segment |  | Standard Kabelrinne 300x60 liefern und auf verlegefähigem Tragsystem montieren                                   |
|                   |  | Steigrasse 300 mm für direkte Wandbefestigung liefern und montieren                                              |
| Schalter          |  | Ausschalter   |
|                   |  | Kontroll-Ausschalter                                                                                             |
| Verteiler         |  | Reihenschaltschrank 2000/1000/400 mit Sockel 100mm hoch einschl. Flansche                                        |
|                   |  | Reihenschaltschr. 2000x800x500                                                                                   |
|                   |  | AP-Kleinverteiler 4x12TE64 liefern und montieren                                                                 |
| Steckdose         |  | Frequenzumrichter                                                                                                |
|                   |  | FR-AP-Schukosteckdose liefern und montieren                                                                      |
|                   |  | FR-AP-Doppel-Schukosteckdose liefern und montieren                                                               |
| Steckdose         |  | AP-FR CEE-Kombination 5x 32A 5-pol.                                                                              |

|               |                 |
|---------------|-----------------|
| Auftraggeber  | Bauvorhaben     |
| Stadt Münster | Pumpwerk        |
|               | Zum Heidehof 72 |
|               | 48157 Münster   |

|  |  |  |  |
|--|--|--|--|
|  |  |  |  |
|  |  |  |  |
|       |            |             |              |
|-------|------------|-------------|--------------|
|       |            |             |              |
|       |            |             |              |
| Index | Änderungen | geändert am | geändert von |

|                 |                                      |      |                                  |
|-----------------|--------------------------------------|------|----------------------------------|
| Blatt:          | Projekt: PW Potstiege EMSR           |      |                                  |
| Größe:          |                                      |      |                                  |
| Urspr.          |                                      |      |                                  |
| Datei: PW_P6009 | Zeichnung: Elektro-Installationsplan |      |                                  |
| Stand           |                                      |      |                                  |
|                 | Datum                                | Name | Gewerk: EMSR Technik<br>Maßstab: |
| Bearb.          | 27.04.2026                           |      |                                  |
| Gepr.           | 27.04.2026                           |      |                                  |