



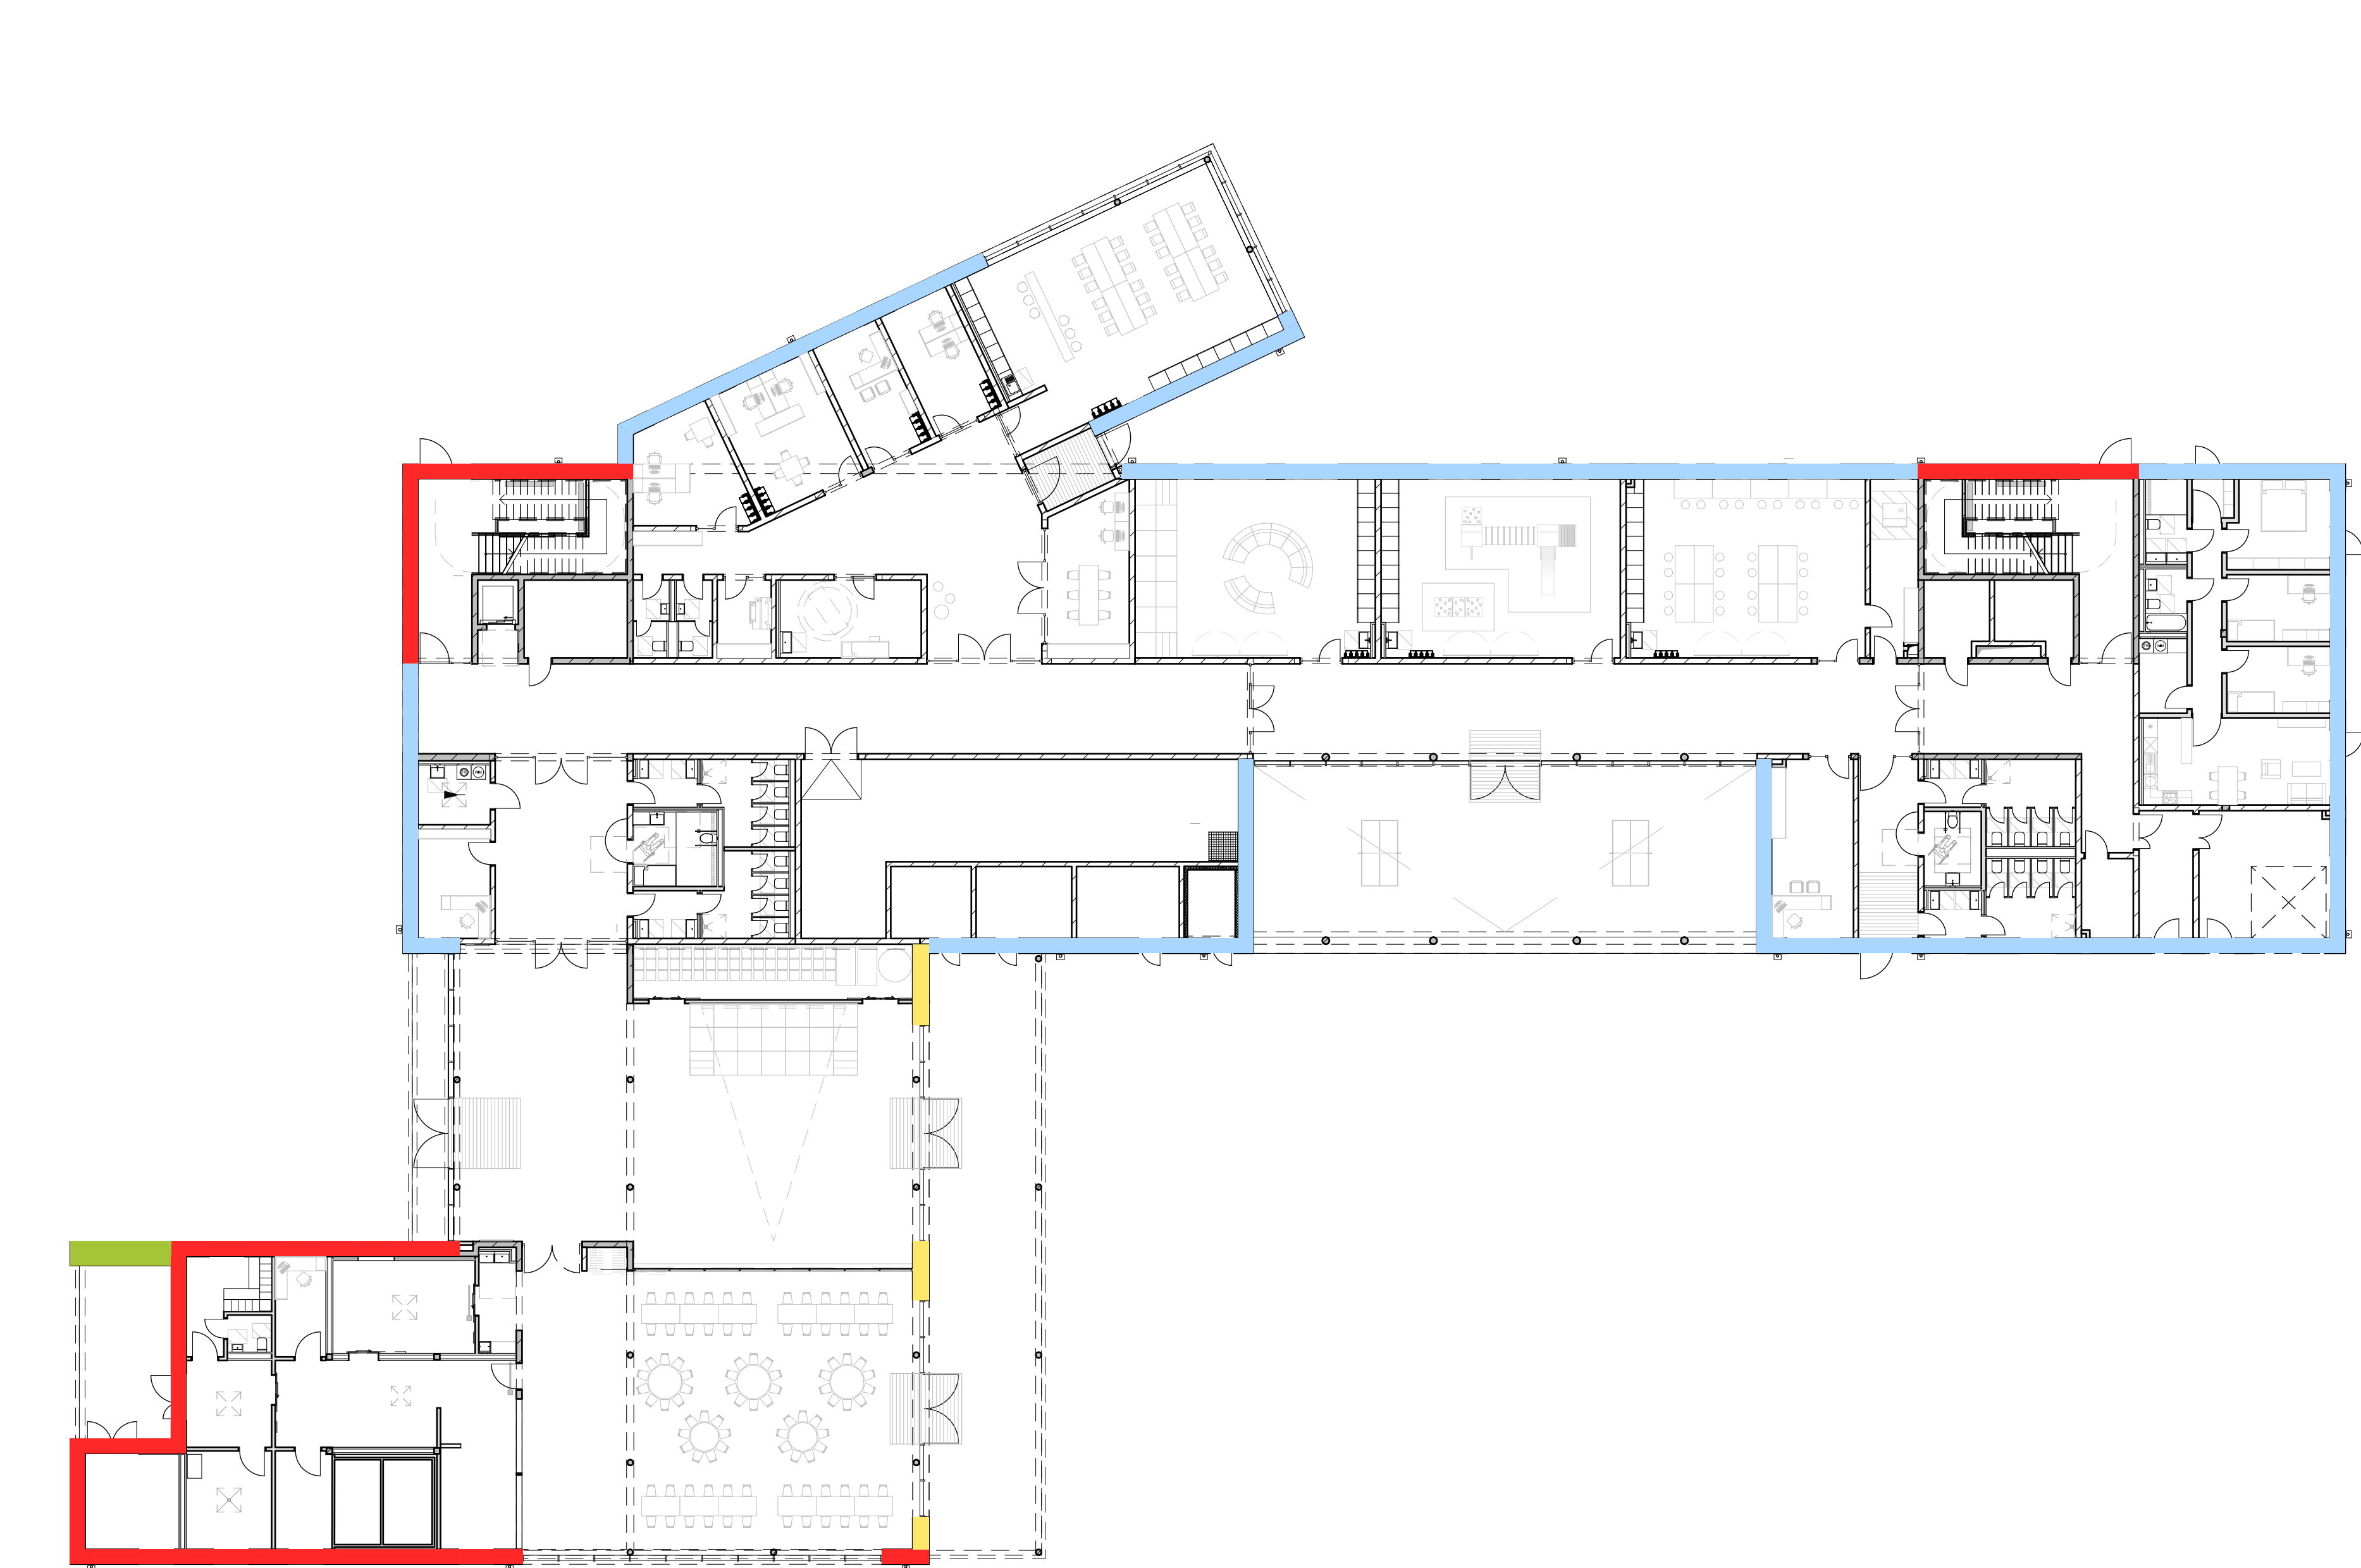


Grundriss Erdgeschoss I M 1:200

Erdgeschoss - Außenwandtypen I M1:10

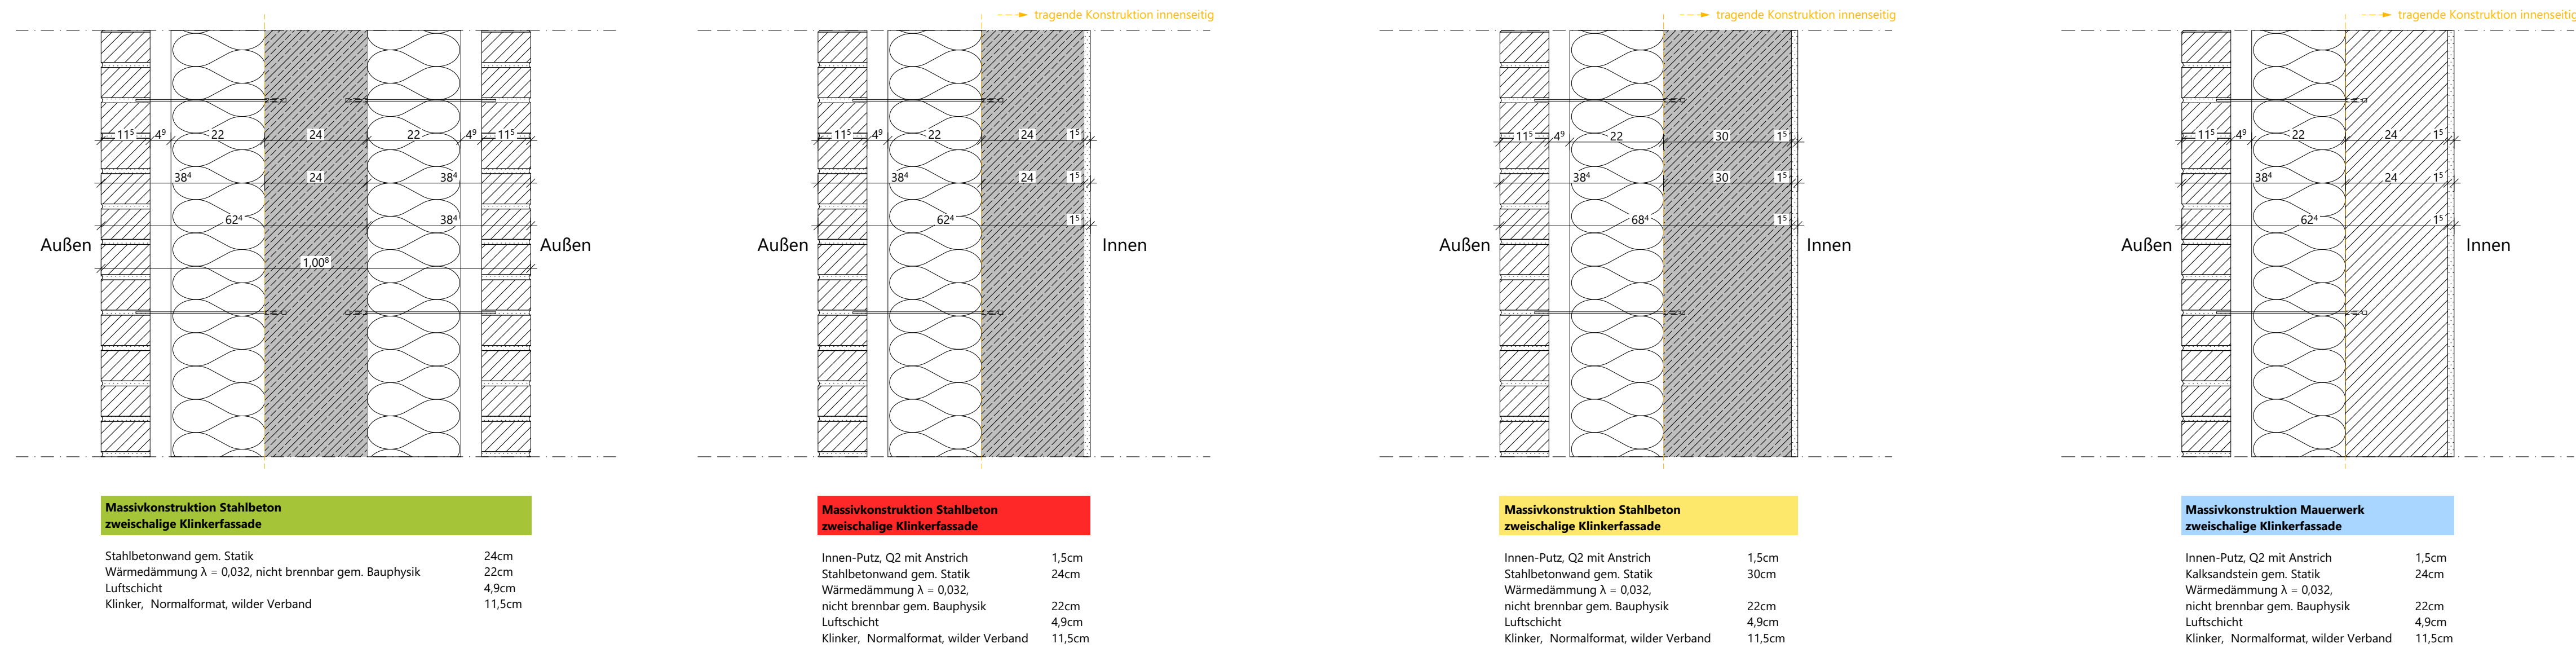

1./2. Obergeschoss - Außenwandtypen I M1:10

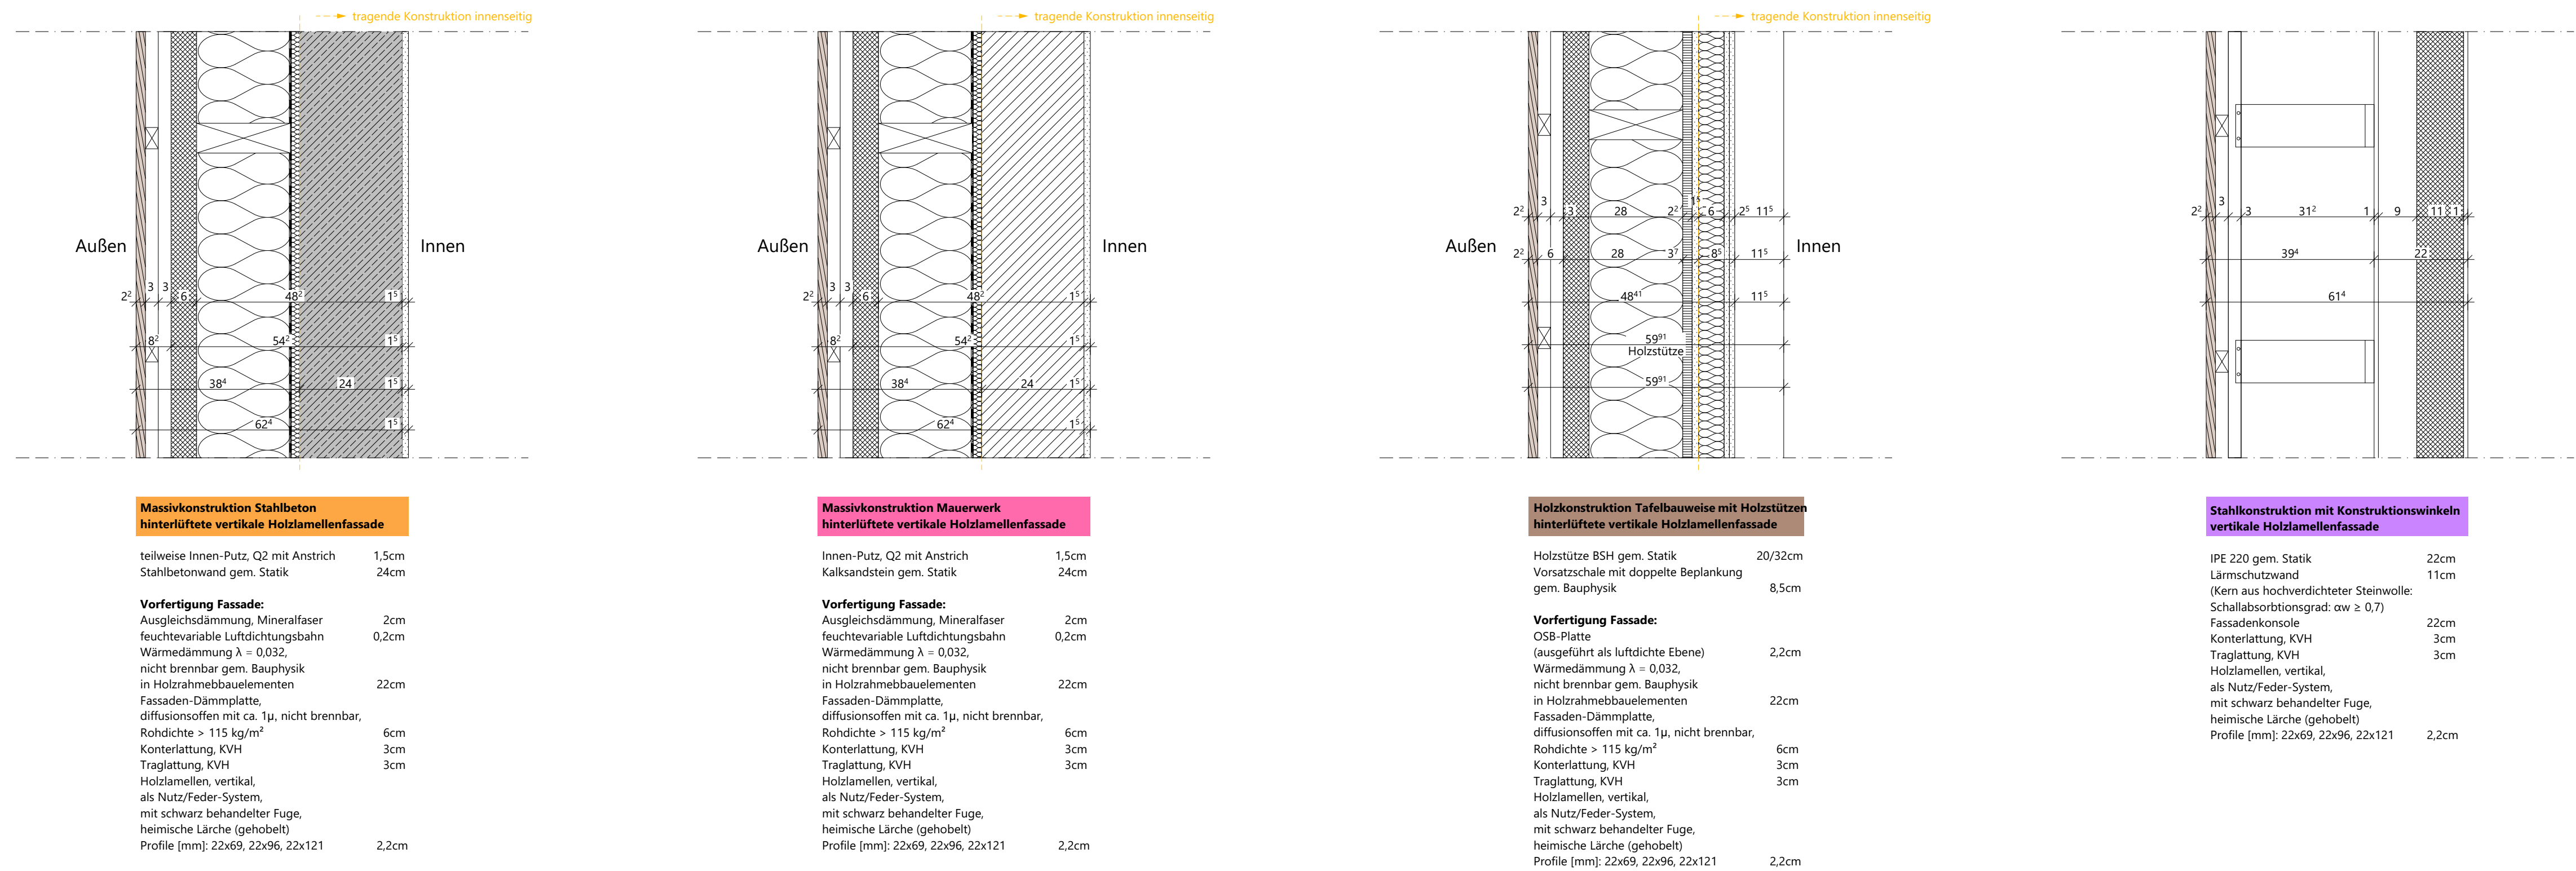


Grundriss 1.Obergeschoss I M 1:200




Grundriss 2.Obergeschoss I M 1:200

Obergeschosse Holzbauweise

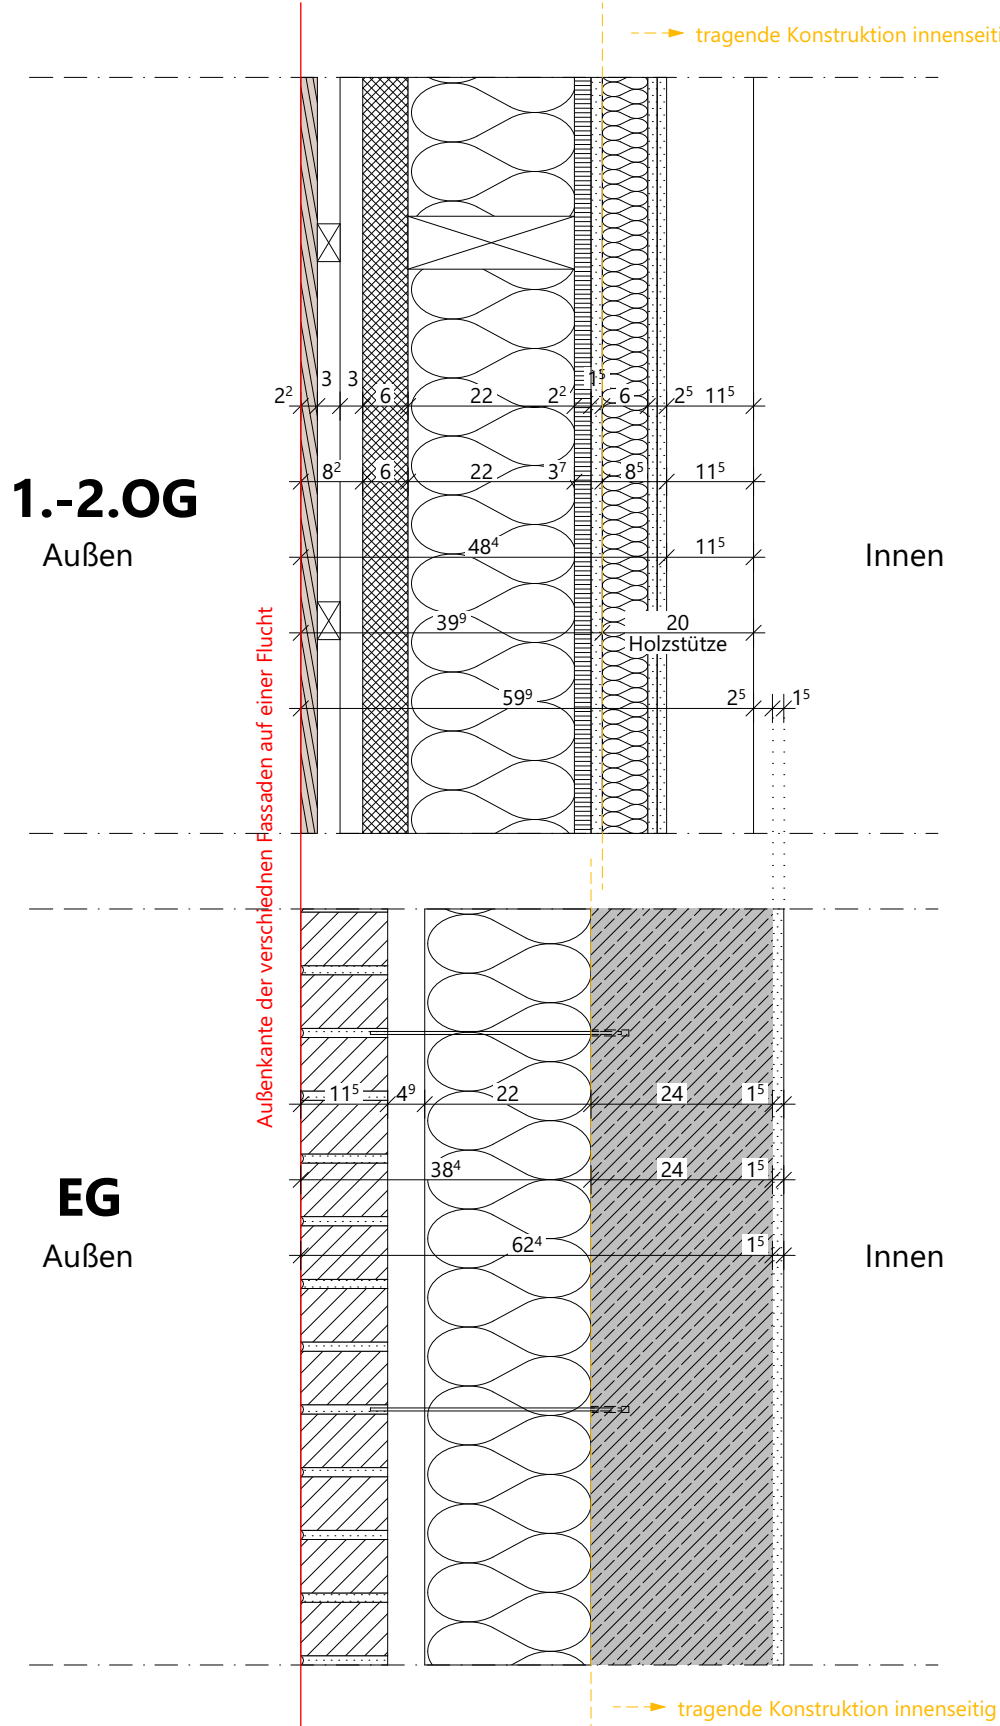

Obergeschosse Massivbauweise

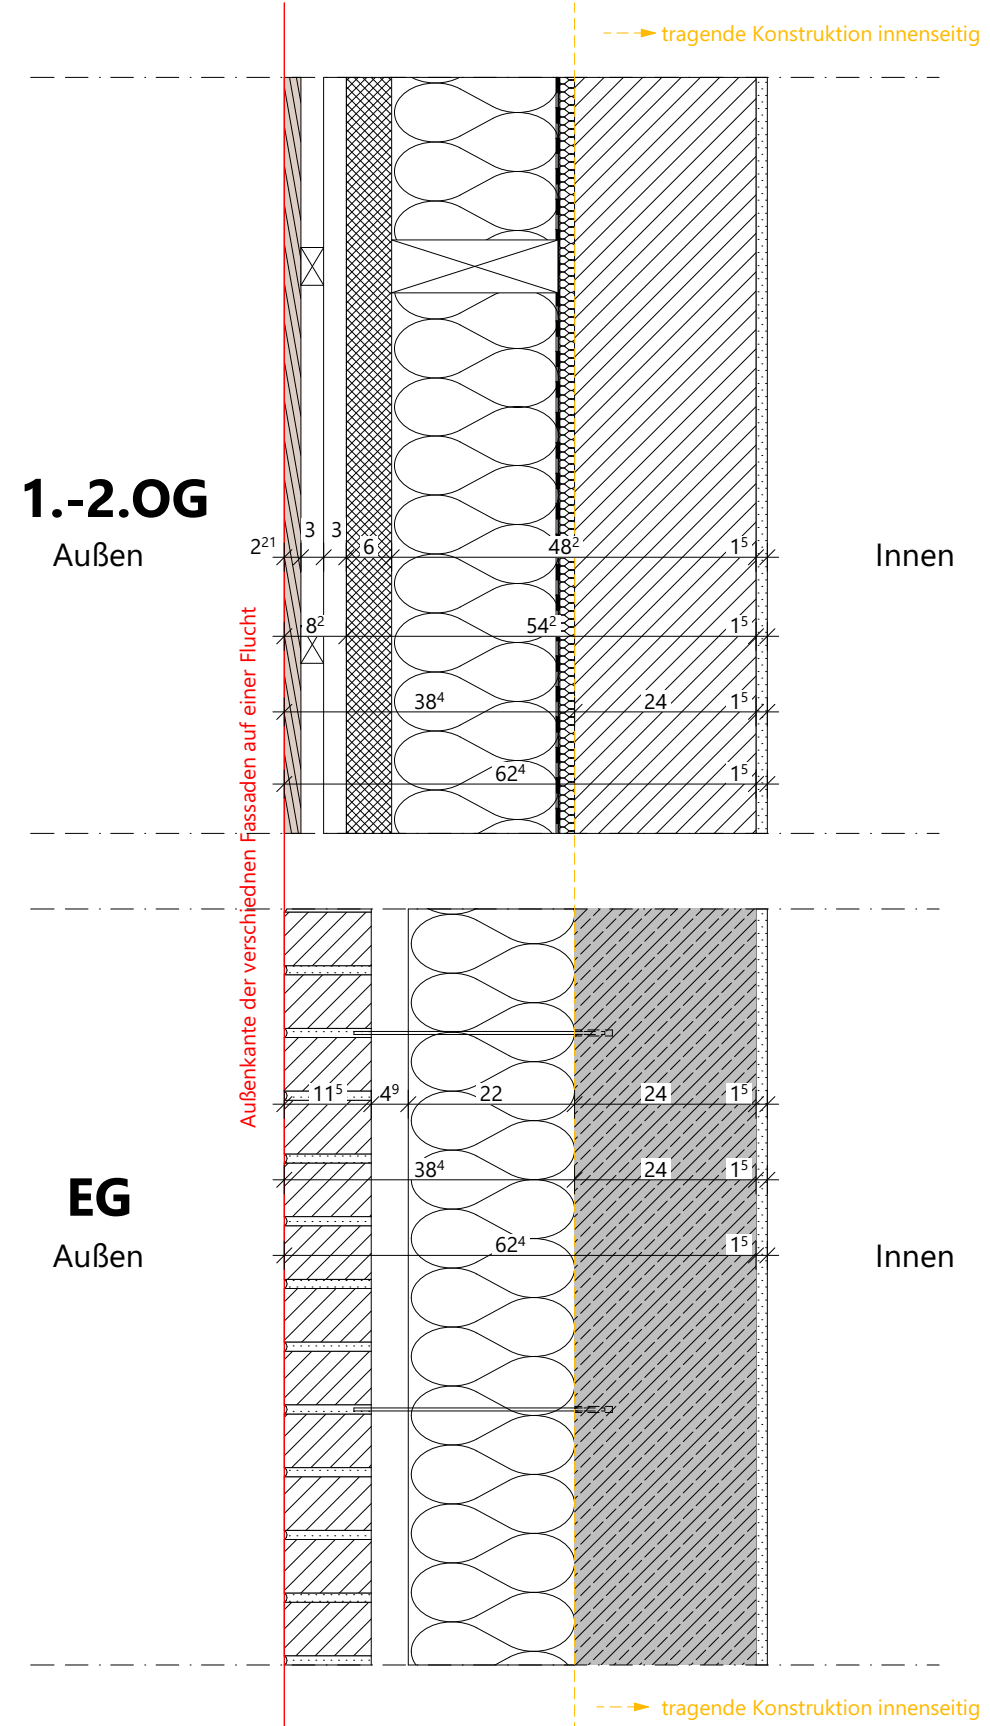

Legende Alle Maße sind vor Ausführungsbeginn verantwortlich am Bau zu prüfen. Maßstabsmengen oder Abweichungen sind umgehend der örtlichen Bauleitung bzw. dem Architekten mitzuteilen und mit den am Bau beteiligten abzuklären. Alle Maße sind Rohbaumaße, sofern nicht anders angegeben. BRH=Brüstungshöhen, Tür- und Fensterhöhen sind ab OKFF vermaßt. Zeichnungen größeren Maßstabes haben vorrangige Gültigkeit. Zeichnungen ausführender Firmen sind nur mit Freigabevermerk des Architekten gültig. Diese Pläne haben nur Gültigkeit mit der geprüften Statik und den Ausführungszeichnungen aller beteiligten Ingenieurbüros und Fachfirmen und dem Freigabevermerk des Architekten.		
Zeichenerklärung: Stahlbeton Mauerwerk Maumark, nachträglich zu errichten Stahl Holz Leichtbau/ GK-Mauerwerk Dämmung trittfest Dämmung weich WD=Wanddurchbruch WS=Wandschitz BD=Bodendurchbruch DD=Deckendurchbruch	Brandschutz: fb feuerbeständig hfh hochfeuerbeständig fh feuerhemmend wMB widerstandsfähig gegen mechanische Beanspruchung hbr nicht brennbar Brandschutz bei farbiger Darstellung: Rb/wMB Rb/wMB (Bauart) fb fh allg. Abkürzungen: OK Oberkante UK Unterkante VK Vorderkante FF Fertigflusssboden RD Rohdecke UZ Unterzug AHD Abhangende RH Raumhöhe von HIL Höhe im Lichten BRH Brüstungshöhe (von OKFF bis OK Rohbrüstung) BRHF Brüstungshöhe fertig (von OKFF bis OK fertig/Fensterbank innen) RR Regenrohr RO Reinigungsöffnung BE Bodenbelauf HK Heizkörper	Türen, Fenster, Verglasungen: dt dichtschießend dts dicht- und selbstschließend rds rauchdicht- und selbstschließend fh feuerhemmend, dicht- und selbstschließend Rh/dts feuerhemmend, rauchdicht- und selbstschließend hfh/dts hochfeuerhemmend, rauchdicht- und selbstschließend Rh/dts feuerbeständig, dicht- und selbstschließend Rh/dts rauchdicht- und selbstschließend GrL Gangflügel StL Standflügel US Unterschritt TS Türschließer TA Türanhebung Vor Vorrichtung BSL Brandschutz innen VD Verdunkelung (elektrisch) S Sonnenschutz RL Rolläden
Höhen Grundrisse: OKFF ±0,00 OKRD -0,15 L+2,70 Höhen Schnitte/Ansichten: ±0,00 +2,70 -0,15 -0,70	Wandqualität (WQ) (Details s. Pläne Wandübersichten): WQ00 Bestand WQ01 sichtbar belassene Oberfläche WQ02 Anstrich auf Rohwand WQ03 Putz/Spachtelung Q2 WQ04 Putz/Spachtelung Q3 WQ05 Putz/Spachtelung Q2 WQ06 Putz/Spachtelung Q3 WQ07 Putz/Spachtelung Q2 WQ08 Putz/Spachtelung Q3 WQ09 Putz/Spachtelung Q2 WQ10 Putz/Spachtelung Q3 WQ11 Sichtbeton S2 WQ12 Sichtbeton S3 WQ13 Fliesen raumhoch WQ14 Mieterseitiger Ausbau	Bodenqualität (BQ) (Details s. Pläne Bodenübersichten): BQ00 Bestand/Luftraum BQ01 Teppich, Nadelvlies BQ02 Teppich, hochwertig BQ03 Linoleum BQ04 Kautschuk BQ05 Vinyl, Standard BQ06 Vinyl, Sonderbereich BQ07 Holz, Parkett BQ08 Holz BQ09 Holz, Holzplaster BQ10 Fliese, Standard BQ11 Fliese, hochwertig BQ12 Fliese, Sonderbereich BQ13 Betonwerkstein BQ14 Naturstein BQ15 Ritzklinker BQ16 Bodenbeschichtung BQ17 Bodenbeschichtung BQ18 Bodenbeschichtung BQ19 Anstrich, staubbindend BQ20 Anstrich, offen BQ21 Anstrich, säurefest BQ22 Industrieboden BQ23 Industrieboden BQ24 Industrieboden BQ25 Industrieboden BQ26 Industrieboden BQ27 Industrieboden BQ28 Industrieboden BQ29 Industrieboden BQ30 Industrieboden BQ31 Industrieboden BQ32 Industrieboden BQ33 Industrieboden BQ34 Industrieboden BQ35 Industrieboden BQ36 Industrieboden BQ37 Industrieboden BQ38 Industrieboden BQ39 Industrieboden BQ40 Industrieboden BQ41 Industrieboden BQ42 Industrieboden BQ43 Industrieboden BQ44 Industrieboden BQ45 Industrieboden BQ46 Industrieboden BQ47 Industrieboden BQ48 Industrieboden BQ49 Industrieboden BQ50 Industrieboden BQ51 Industrieboden BQ52 Industrieboden BQ53 Industrieboden BQ54 Industrieboden BQ55 Industrieboden BQ56 Industrieboden BQ57 Industrieboden BQ58 Industrieboden BQ59 Industrieboden BQ60 Industrieboden BQ61 Industrieboden BQ62 Industrieboden BQ63 Industrieboden BQ64 Industrieboden BQ65 Industrieboden BQ66 Industrieboden BQ67 Industrieboden BQ68 Industrieboden BQ69 Industrieboden BQ70 Industrieboden BQ71 Industrieboden BQ72 Industrieboden BQ73 