

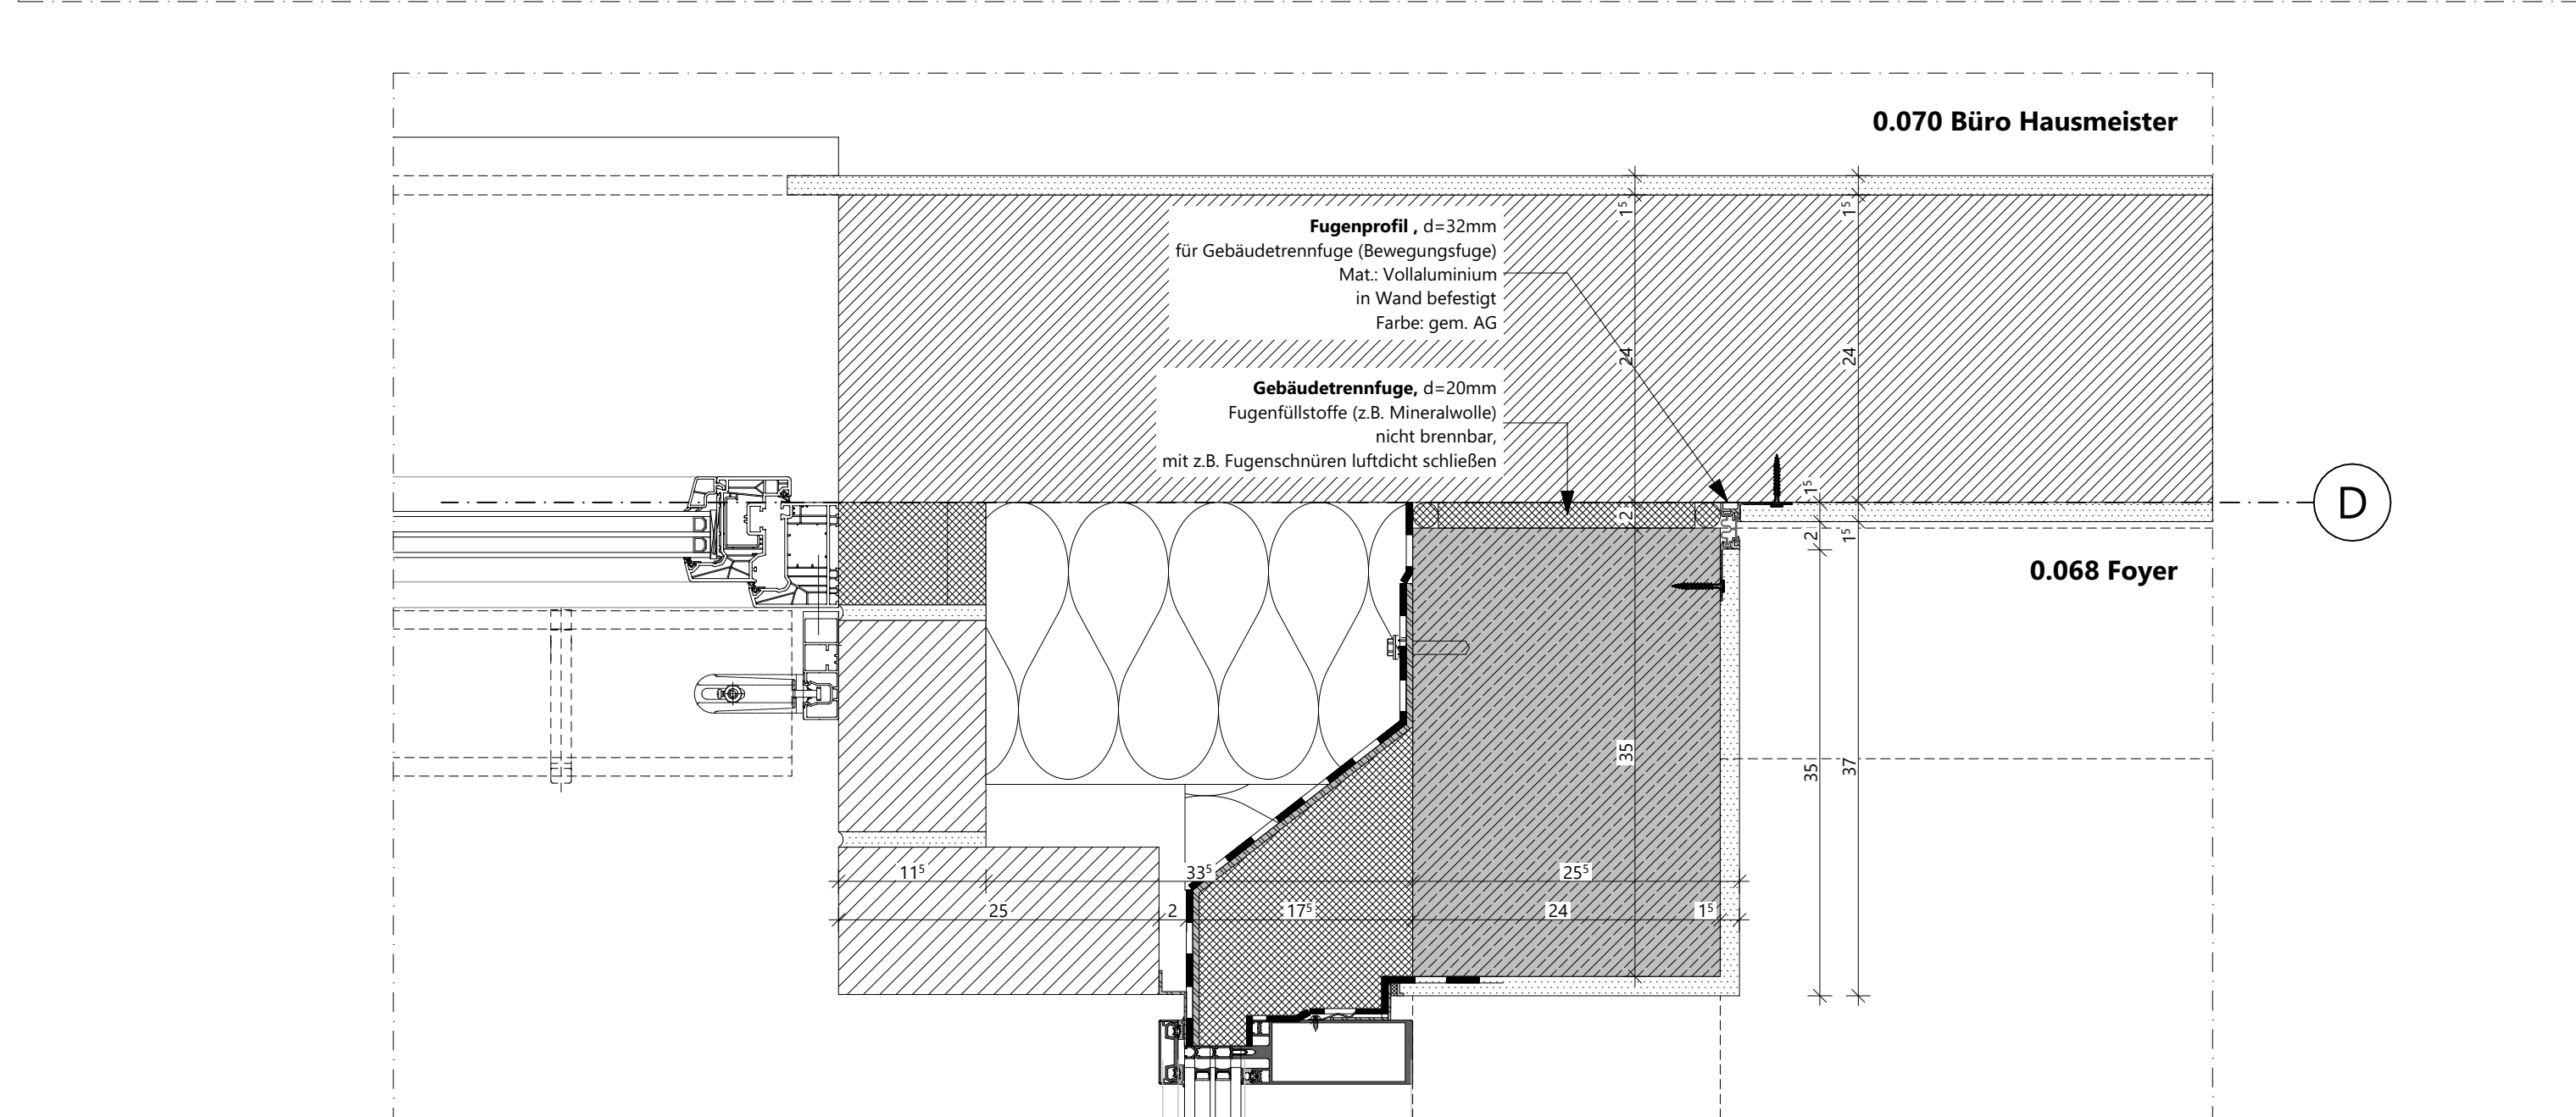


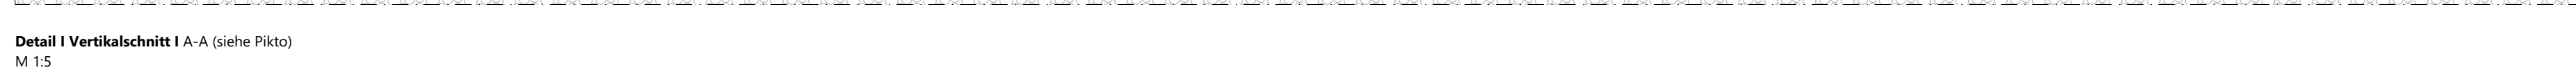

Wandqualität (WQ) (Details s. Pläne Wandübersichten):			
WQ001 Bestand	WQ027 Putz/ Spachtelung Q2	WQ15 projekt/spezifisch	
WQ002 Rasterfach belassene	WQ028 Aufstärker+ Anstrich	WQ16 projekt/spezifisch	
WQ003 Oberfläche	WQ029 Putz/ Spachtelung Q3		
WQ002 Anstrich auf Rohwand	WQ030 Putz/ Spachtelung Q2	A Fliesen h=ca.2,10m (auf Putz/Spachtelung)	
WQ003 Putz/ Spachtelung Q2	WQ031 Aufstärker+ Anstrich	B Fliesen h=ca.1,20m (auf Putz/Spachtelung)	
WQ004 Putz/ Spachtelung Q3	WQ032 Glasfasernetz	C Fliesen in Teilbereichen (s. Detailangaben)	
WQ005 Anstrich	WQ033 Putz/ Spachtelung Q3		
WQ005 Putz/ Spachtelung Q2	WQ111 Schichtben 52		
WQ006 Putz/ Spachtelung Q3	WQ112 Schichtben 53		
WQ006 Putz/ Spachtelung Q3	WQ13 Fliesen raumhoch		
WQ006 Putz/ Spachtelung Q3	WQ14 Mieseler Ausbauh	WxW Wandbekleidung Wx gen. Wandablagplan	
Bodenqualität (BQ) (Details s. Pläne Bodenübersichten):			
BQ000 Bestand/ Luftraum	BQ11 Fliese, hochwertig	BQ20 Anstrich, ölfert	
BQ001 Restputz, Isolierboles	BQ12 Fliese, Sonderbereich	BQ21 Anstrich, säurefest	
BQ002 Tegach, hochwertig	BQ13 Betonwerkstein	BQ22 Industrieboden, flügelegglattet	
BQ003 Linoaleum	BQ14 Naturstein	BQ23 Industrieboden, flügelegglattet	
BQ004 Kautschuk	BQ15 Rüttelkies	BQ24 Industrieboden, flügelegglattet	
BQ005 Vinyl, Standard	BQ16 Bodenbeschichtung, Standard (Epoxidharz)	+ Hartstoffeinstreuzung	
BQ006 Vinyl, Sonderbereich	BQ17 Bodenbeschichtung, Sonderbereich	BQ25 Gussplatt	
BQ007 Holz, Parkett	BQ18 Bodenbeschichtung, Sonderbereich	BQ26 Mieselergerüst Ausbau	
BQ008 Hochkantlamellenparkett	BQ19 Bodenbeschichtung, Parkhaus	BQ26 projekt/spezifisch	
BQ009 Holz, Holzplattstär	BQ19 Anstrich, staubbindend		
BQ010 Fliese, Standard			
Deckenqualität (DQ) (Details s. Pläne Deckenanspiege):			
DQ000 Bestand/ Luftraum	DQ06 AHZ Metall,	DQ15 GK-Verkleidung auf UK	
DQ001 AHZ GK, glatt	Raster quadratisch	+ Anstrich	
(geschapelt + gestrichen)	DQ07 AHZ Metall, Raster Langfeld, abgehängt	DQ16 Dämmung + Anstrich	
DQ02 AHZ GK, gelocht	DQ08 AHZ Metall, Raster Langfeld, freigeapant	DQ17 Schichtben 58 2 (mittlere Qualität)	
(geschapelt + gestrichen)	DQ09 AHZ Streschmetall	DQ18 Schichtben 58 3 (hohe Qualität)	
DQ03 AHZ Mineralfaser,	DQ10 AHZ Metall, Paneeldecke	DQ19 Rohdecke/ schäbbar belassene Oberfläche	
Raster Langfeld, abgehängt	DQ11 AHZ Holz	DQ20 Mieselergerüst Ausbau	
DQ05 AHZ Mineralfaser,	DQ12 Spachtelung + Anstrich	DQ21 projekt/spezifisch	
Raster Langfeld, freigeapant	DQ14 Putz + Anstrich	DQ22 projekt/spezifisch	

12-24006	706 5 SG DE -- 631
----------	--------------------

Architektur
LPH 5 - Ausführungsplanung

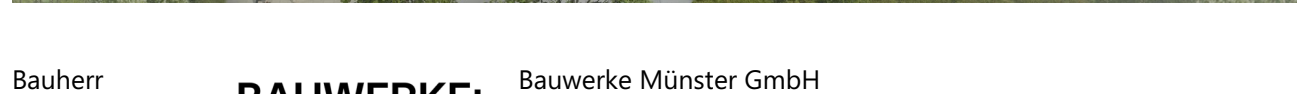

Baugrundstück Heriburgstraße 17-19,
48157 Münster-Handorf

Mendenstraße 11, 48149 Münster
 Fon 0251.609.63000
 e-mail: info@architektur-gebiel.de

Planinhalt **Gebäudetrennfuge**

Planstanz	Index	Datum	Maßstab	Gez.	Gepr.	Planformat
706_5_SG_DE -- 631_01	01	17.07.2026	1:5	mas		118,9x84,1