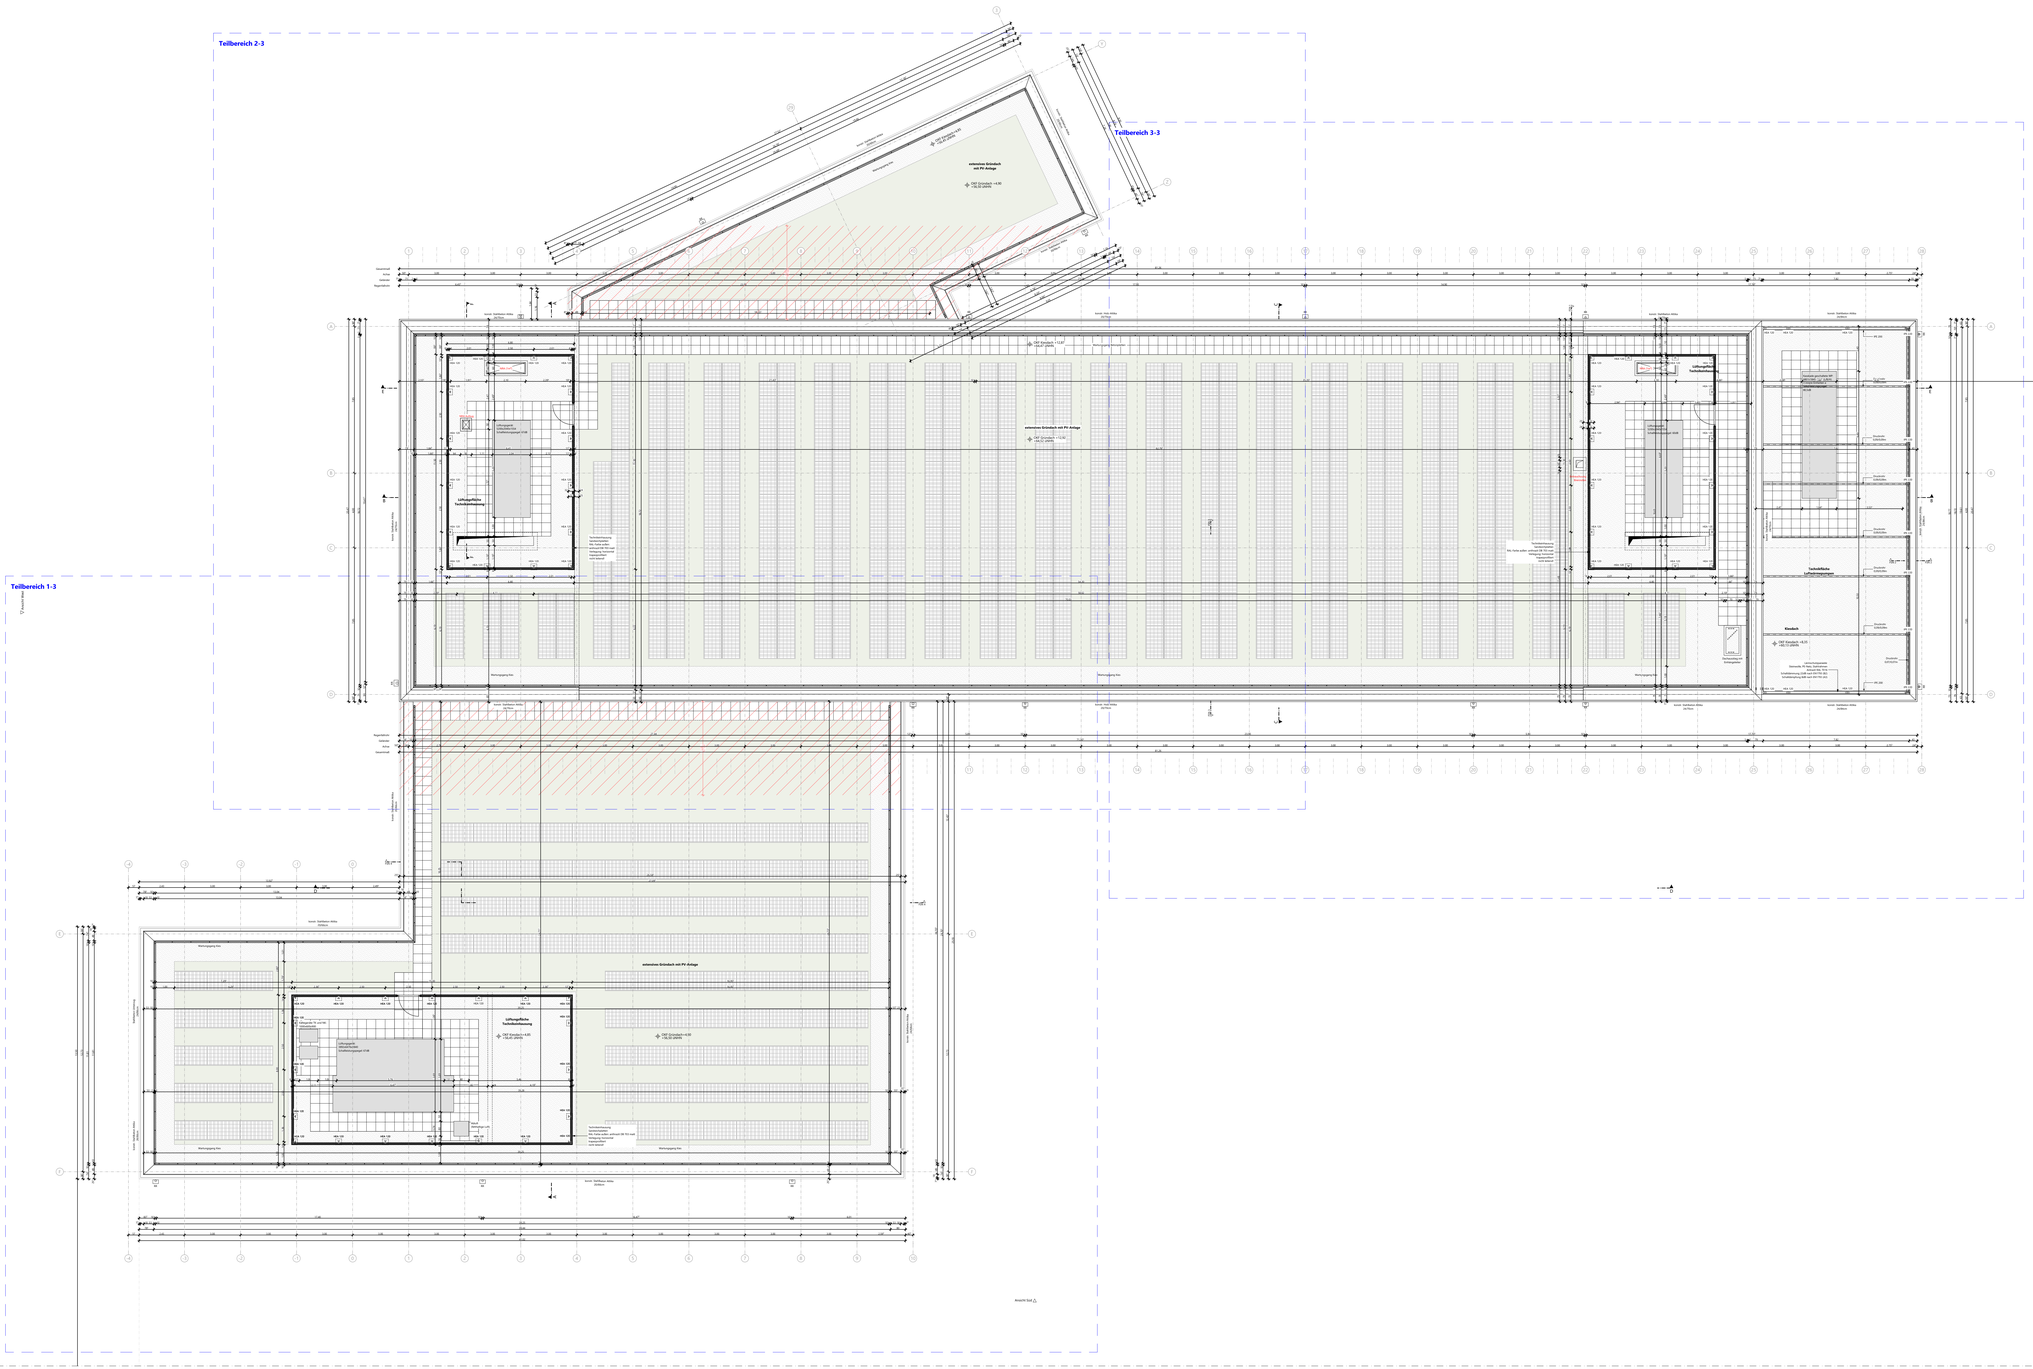
Teilbereich 2-3
Teilbereich 3-3
Teilbereich 1-3
extensives Gründach mit PV-Anlage
OKF Gründach +4,90 (+56,20 ü.NHN)
OKF Gründach +1,87
Lüftungsgeräte Technikerhaus
Lüftungsgeräte Technikerhaus (OKF Gründach +4,90)
Technikerhaus