

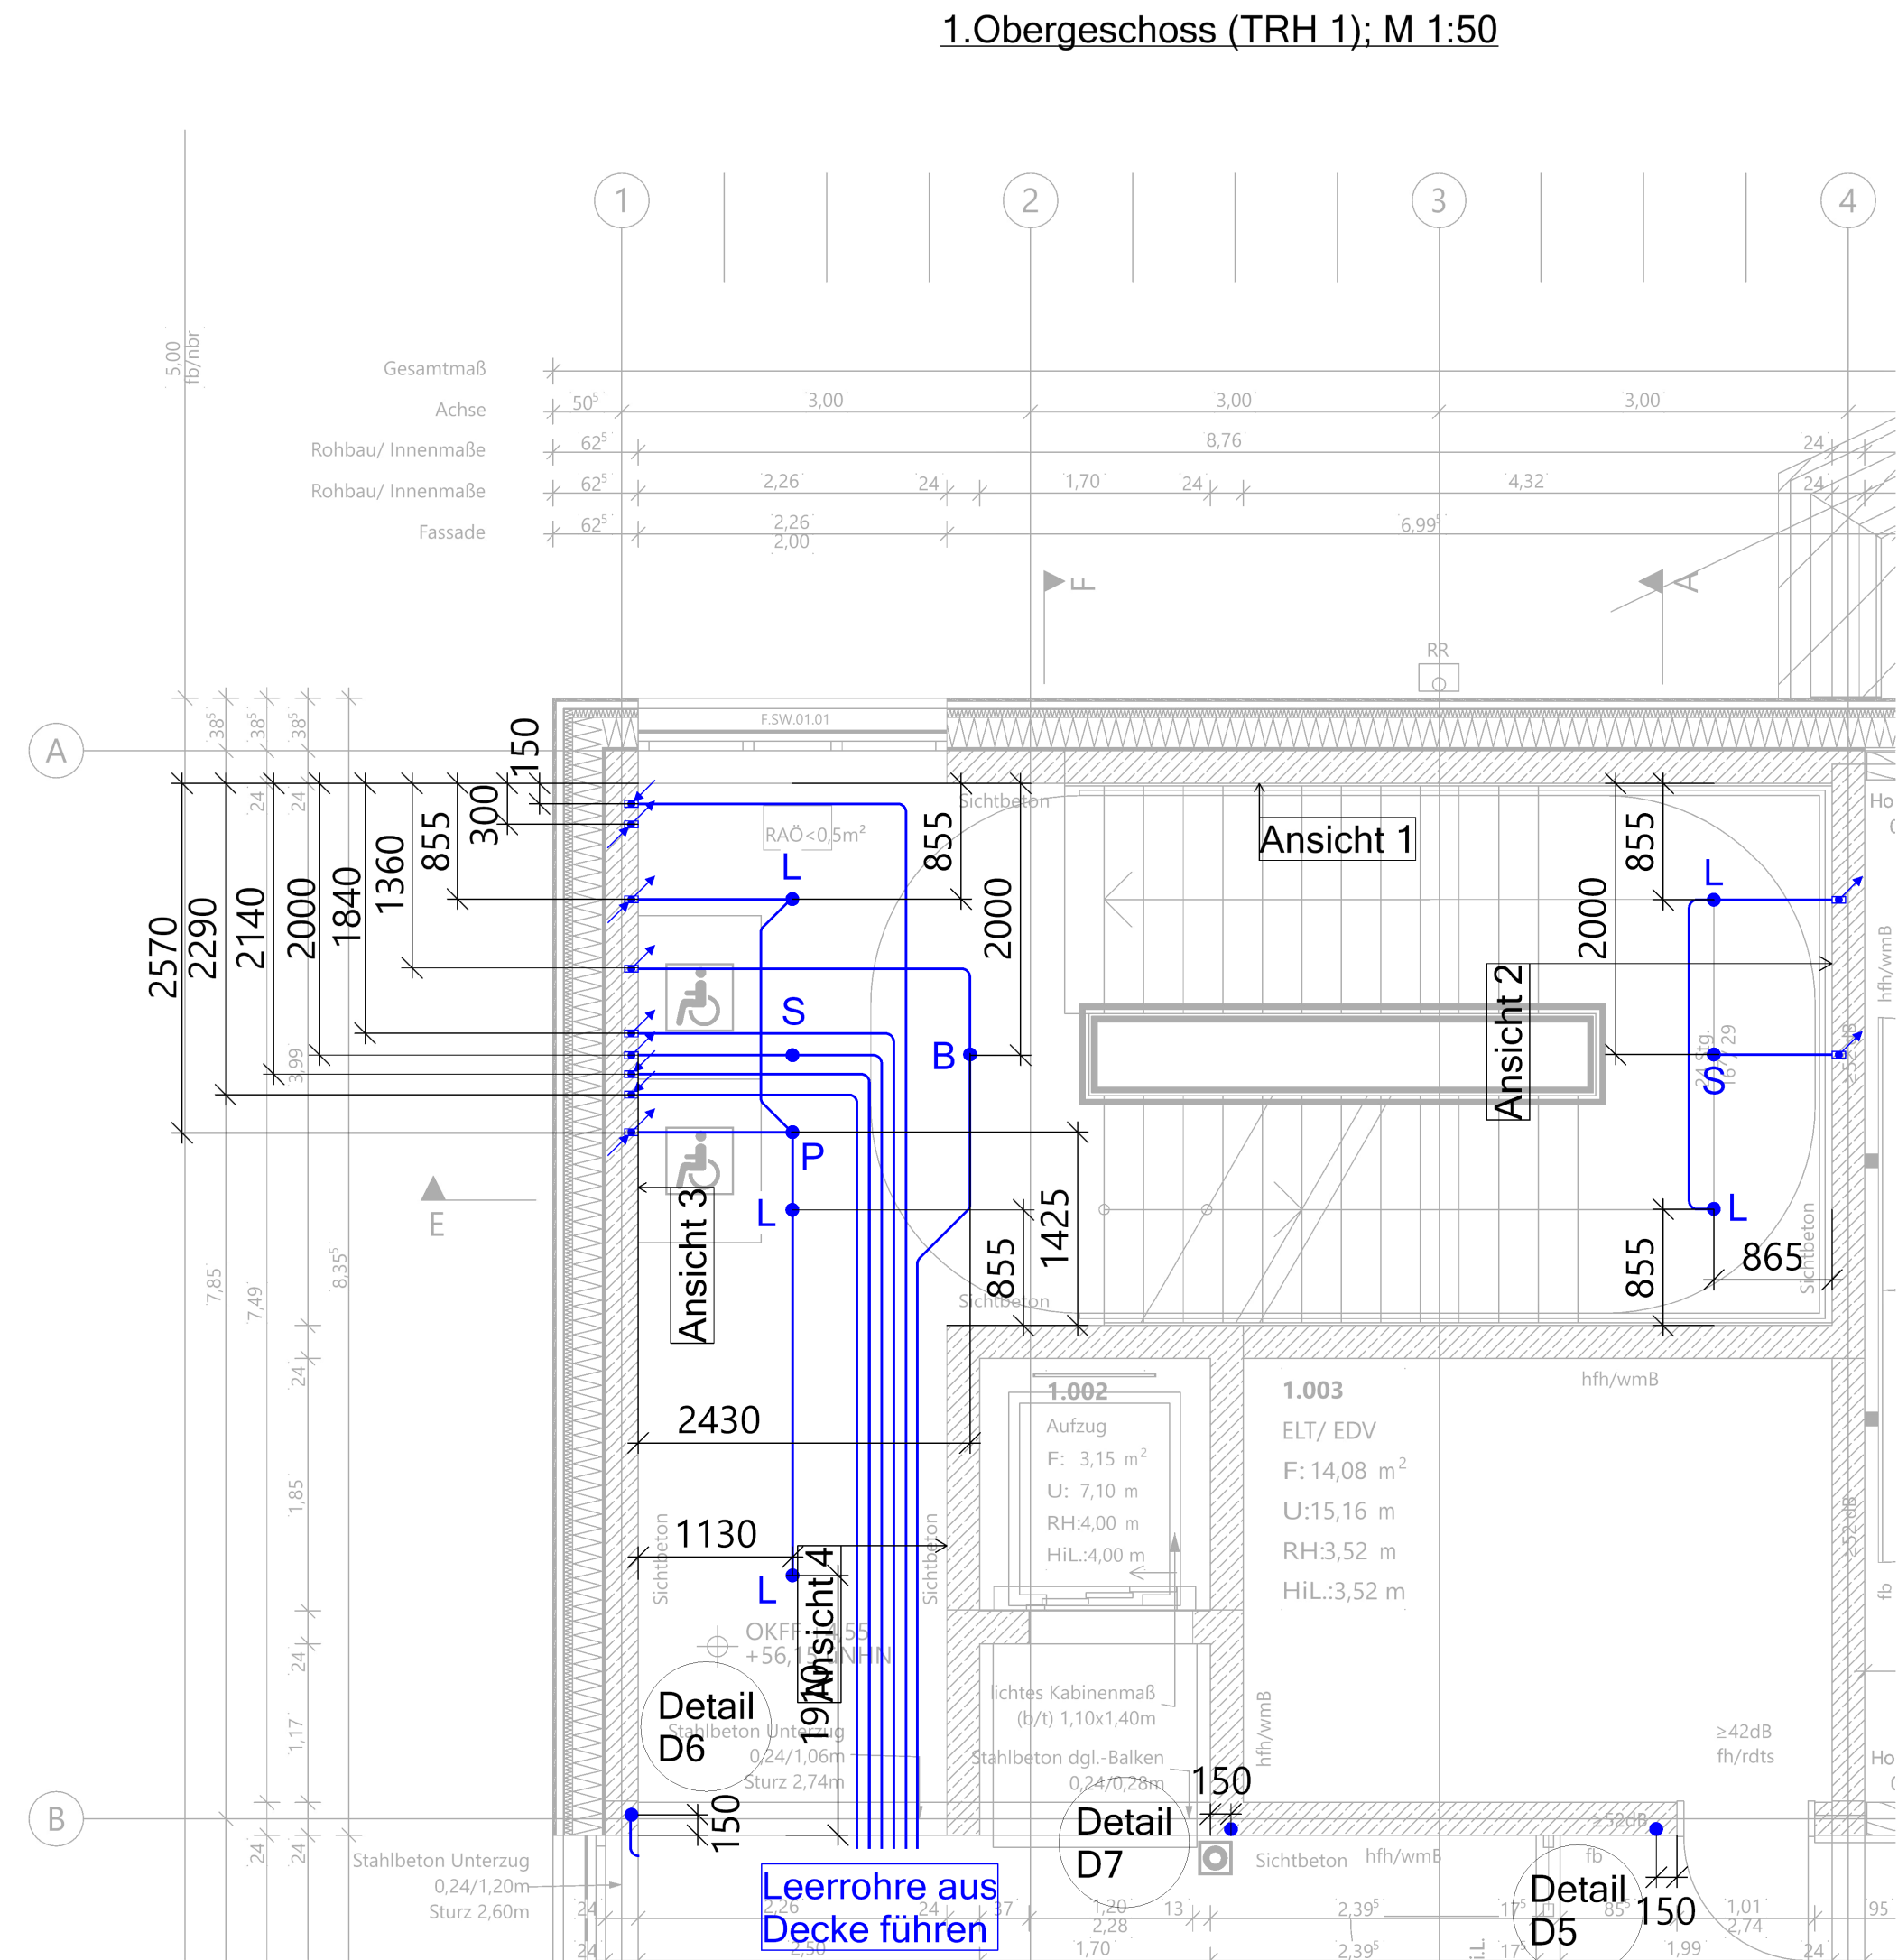
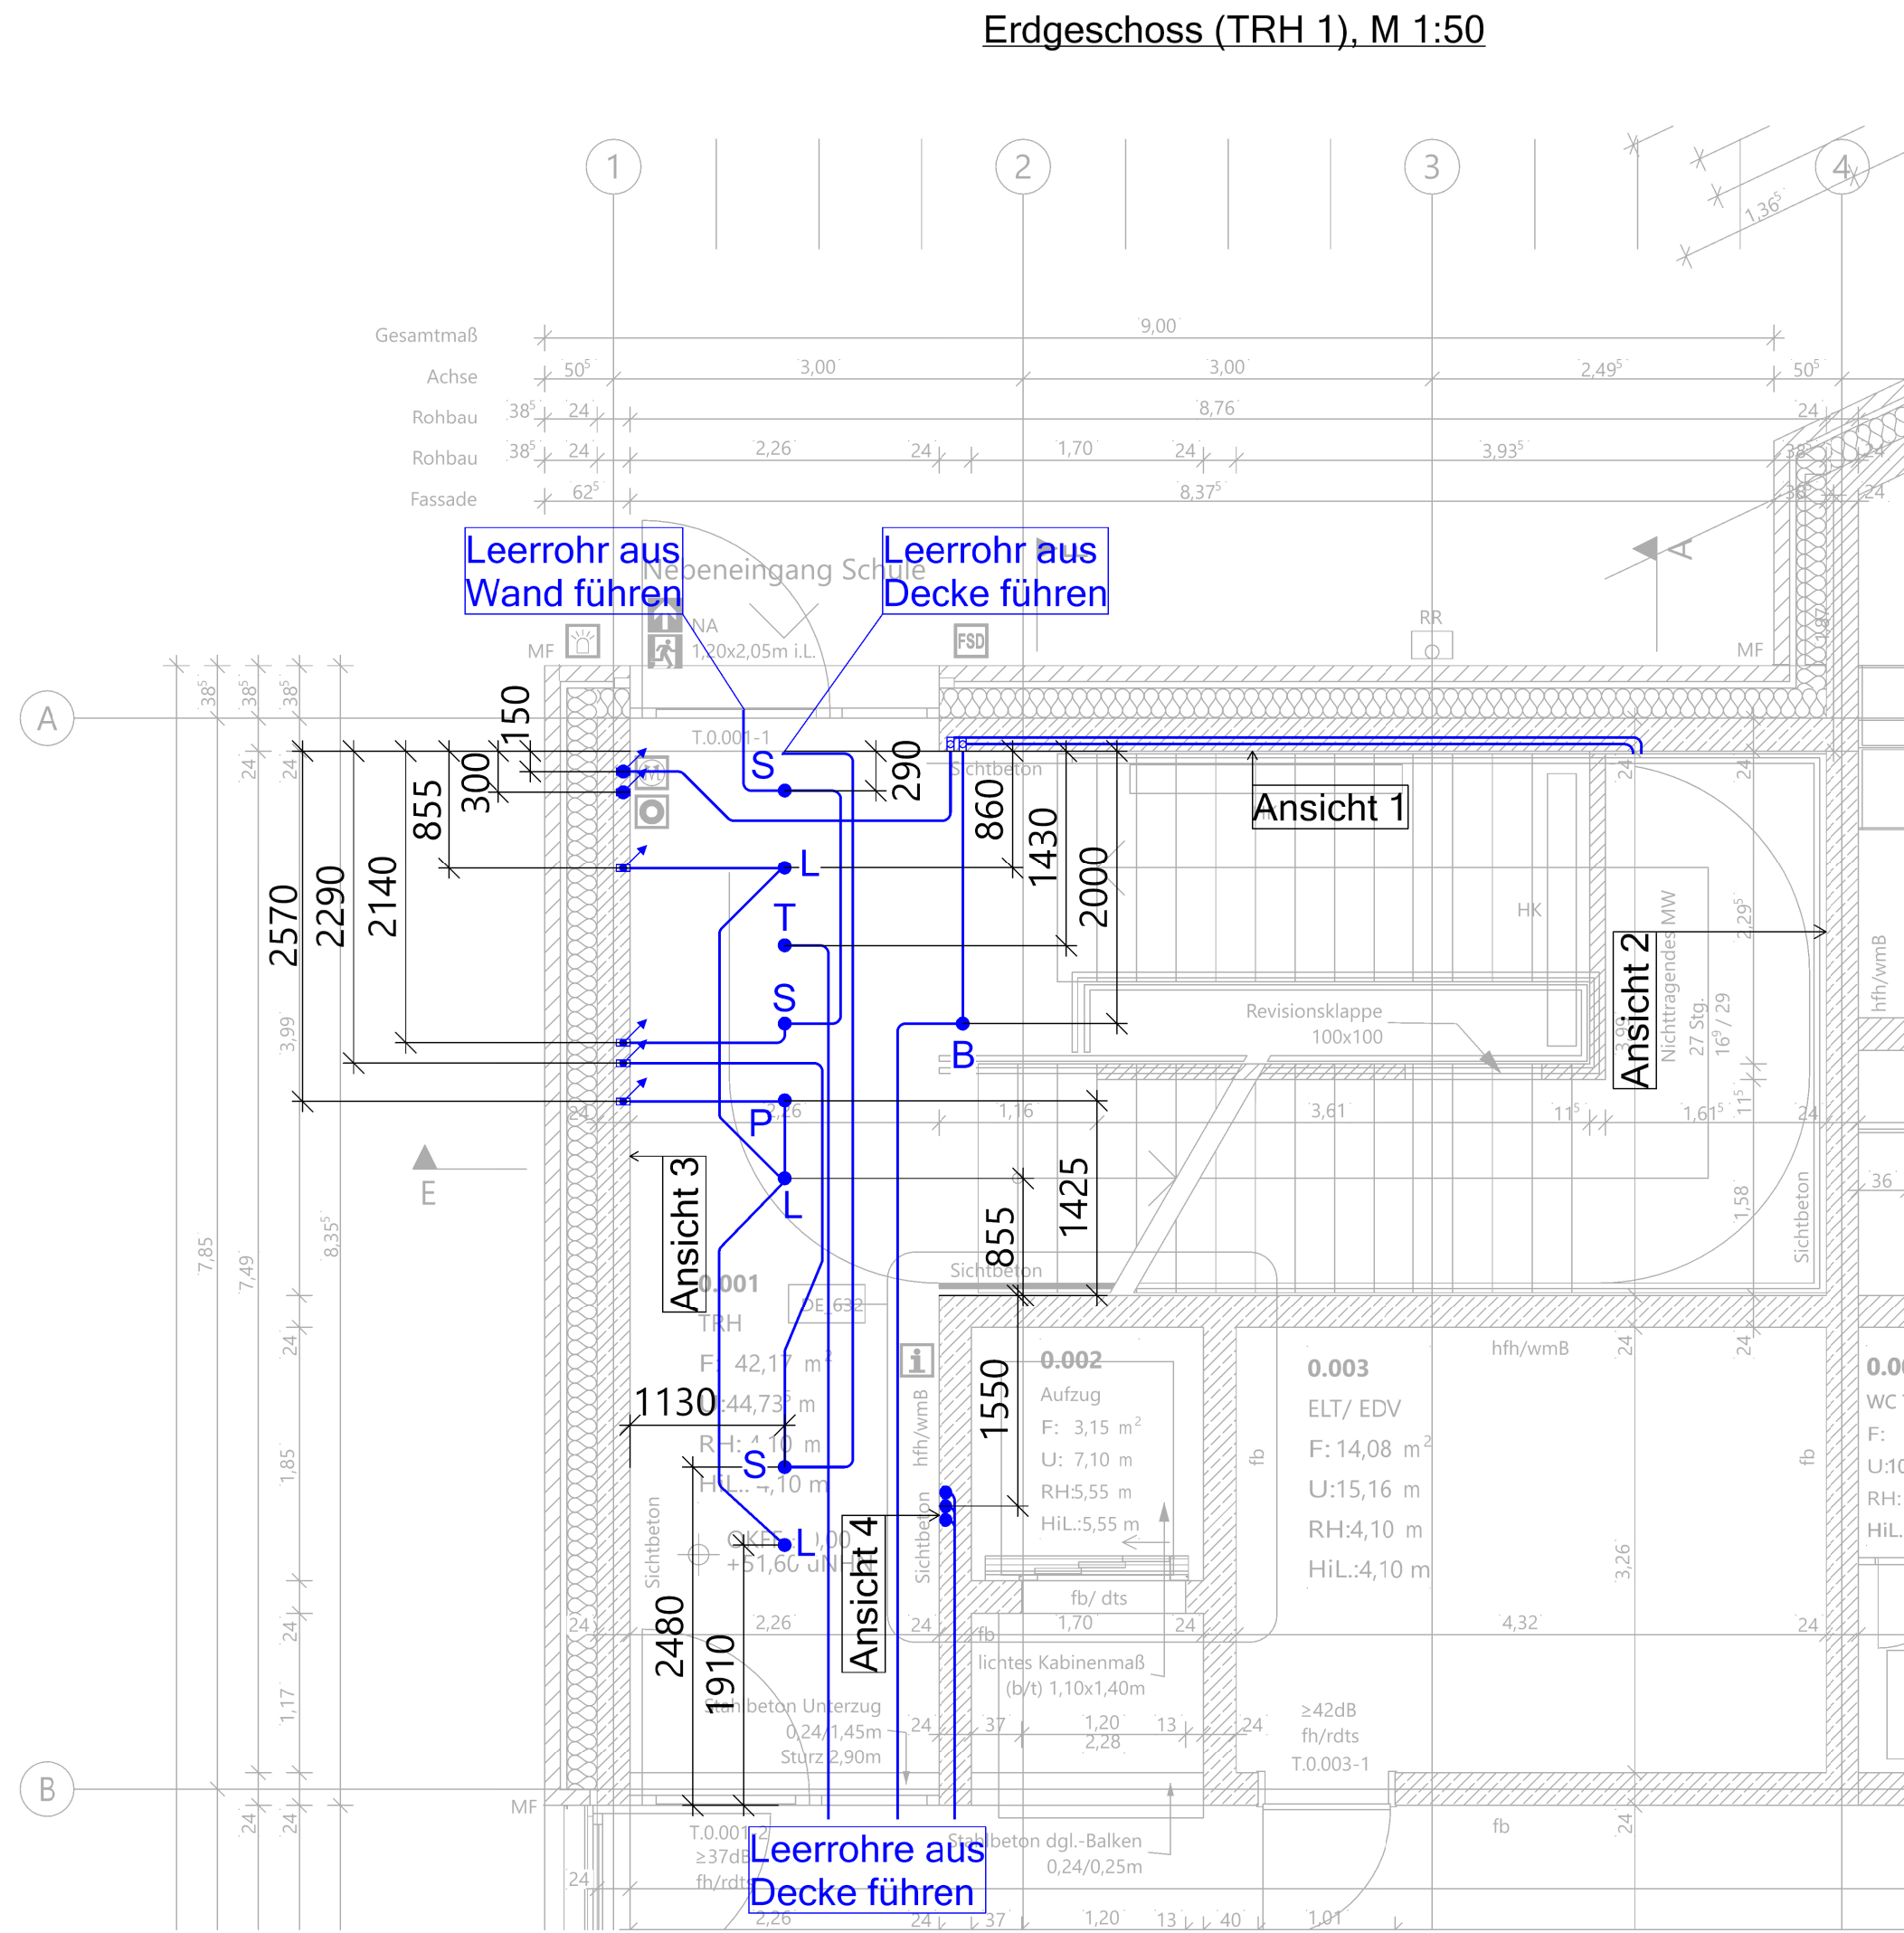
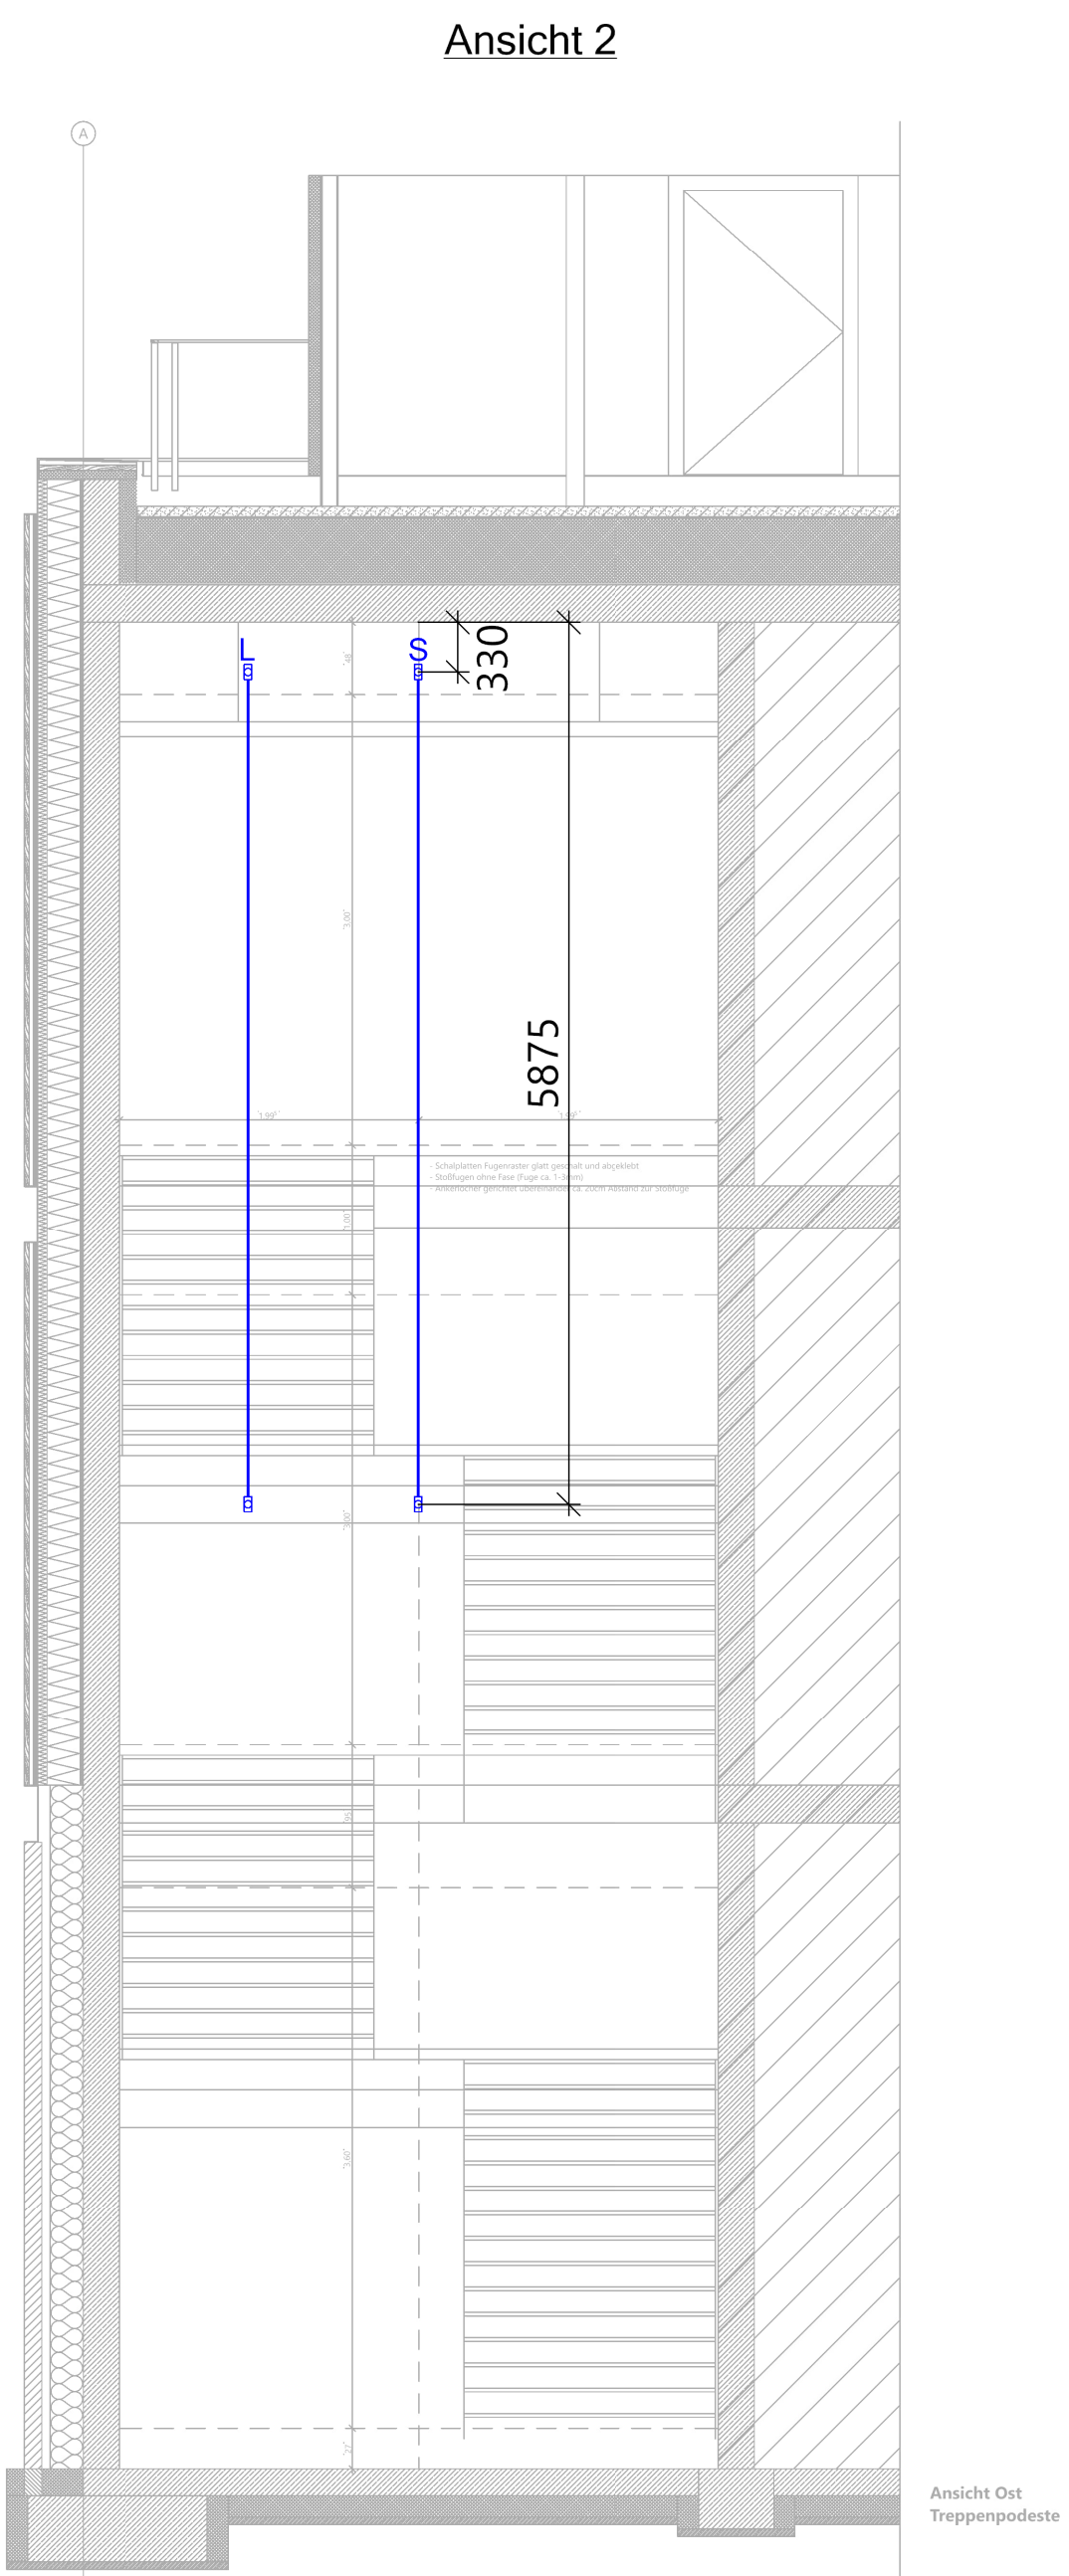
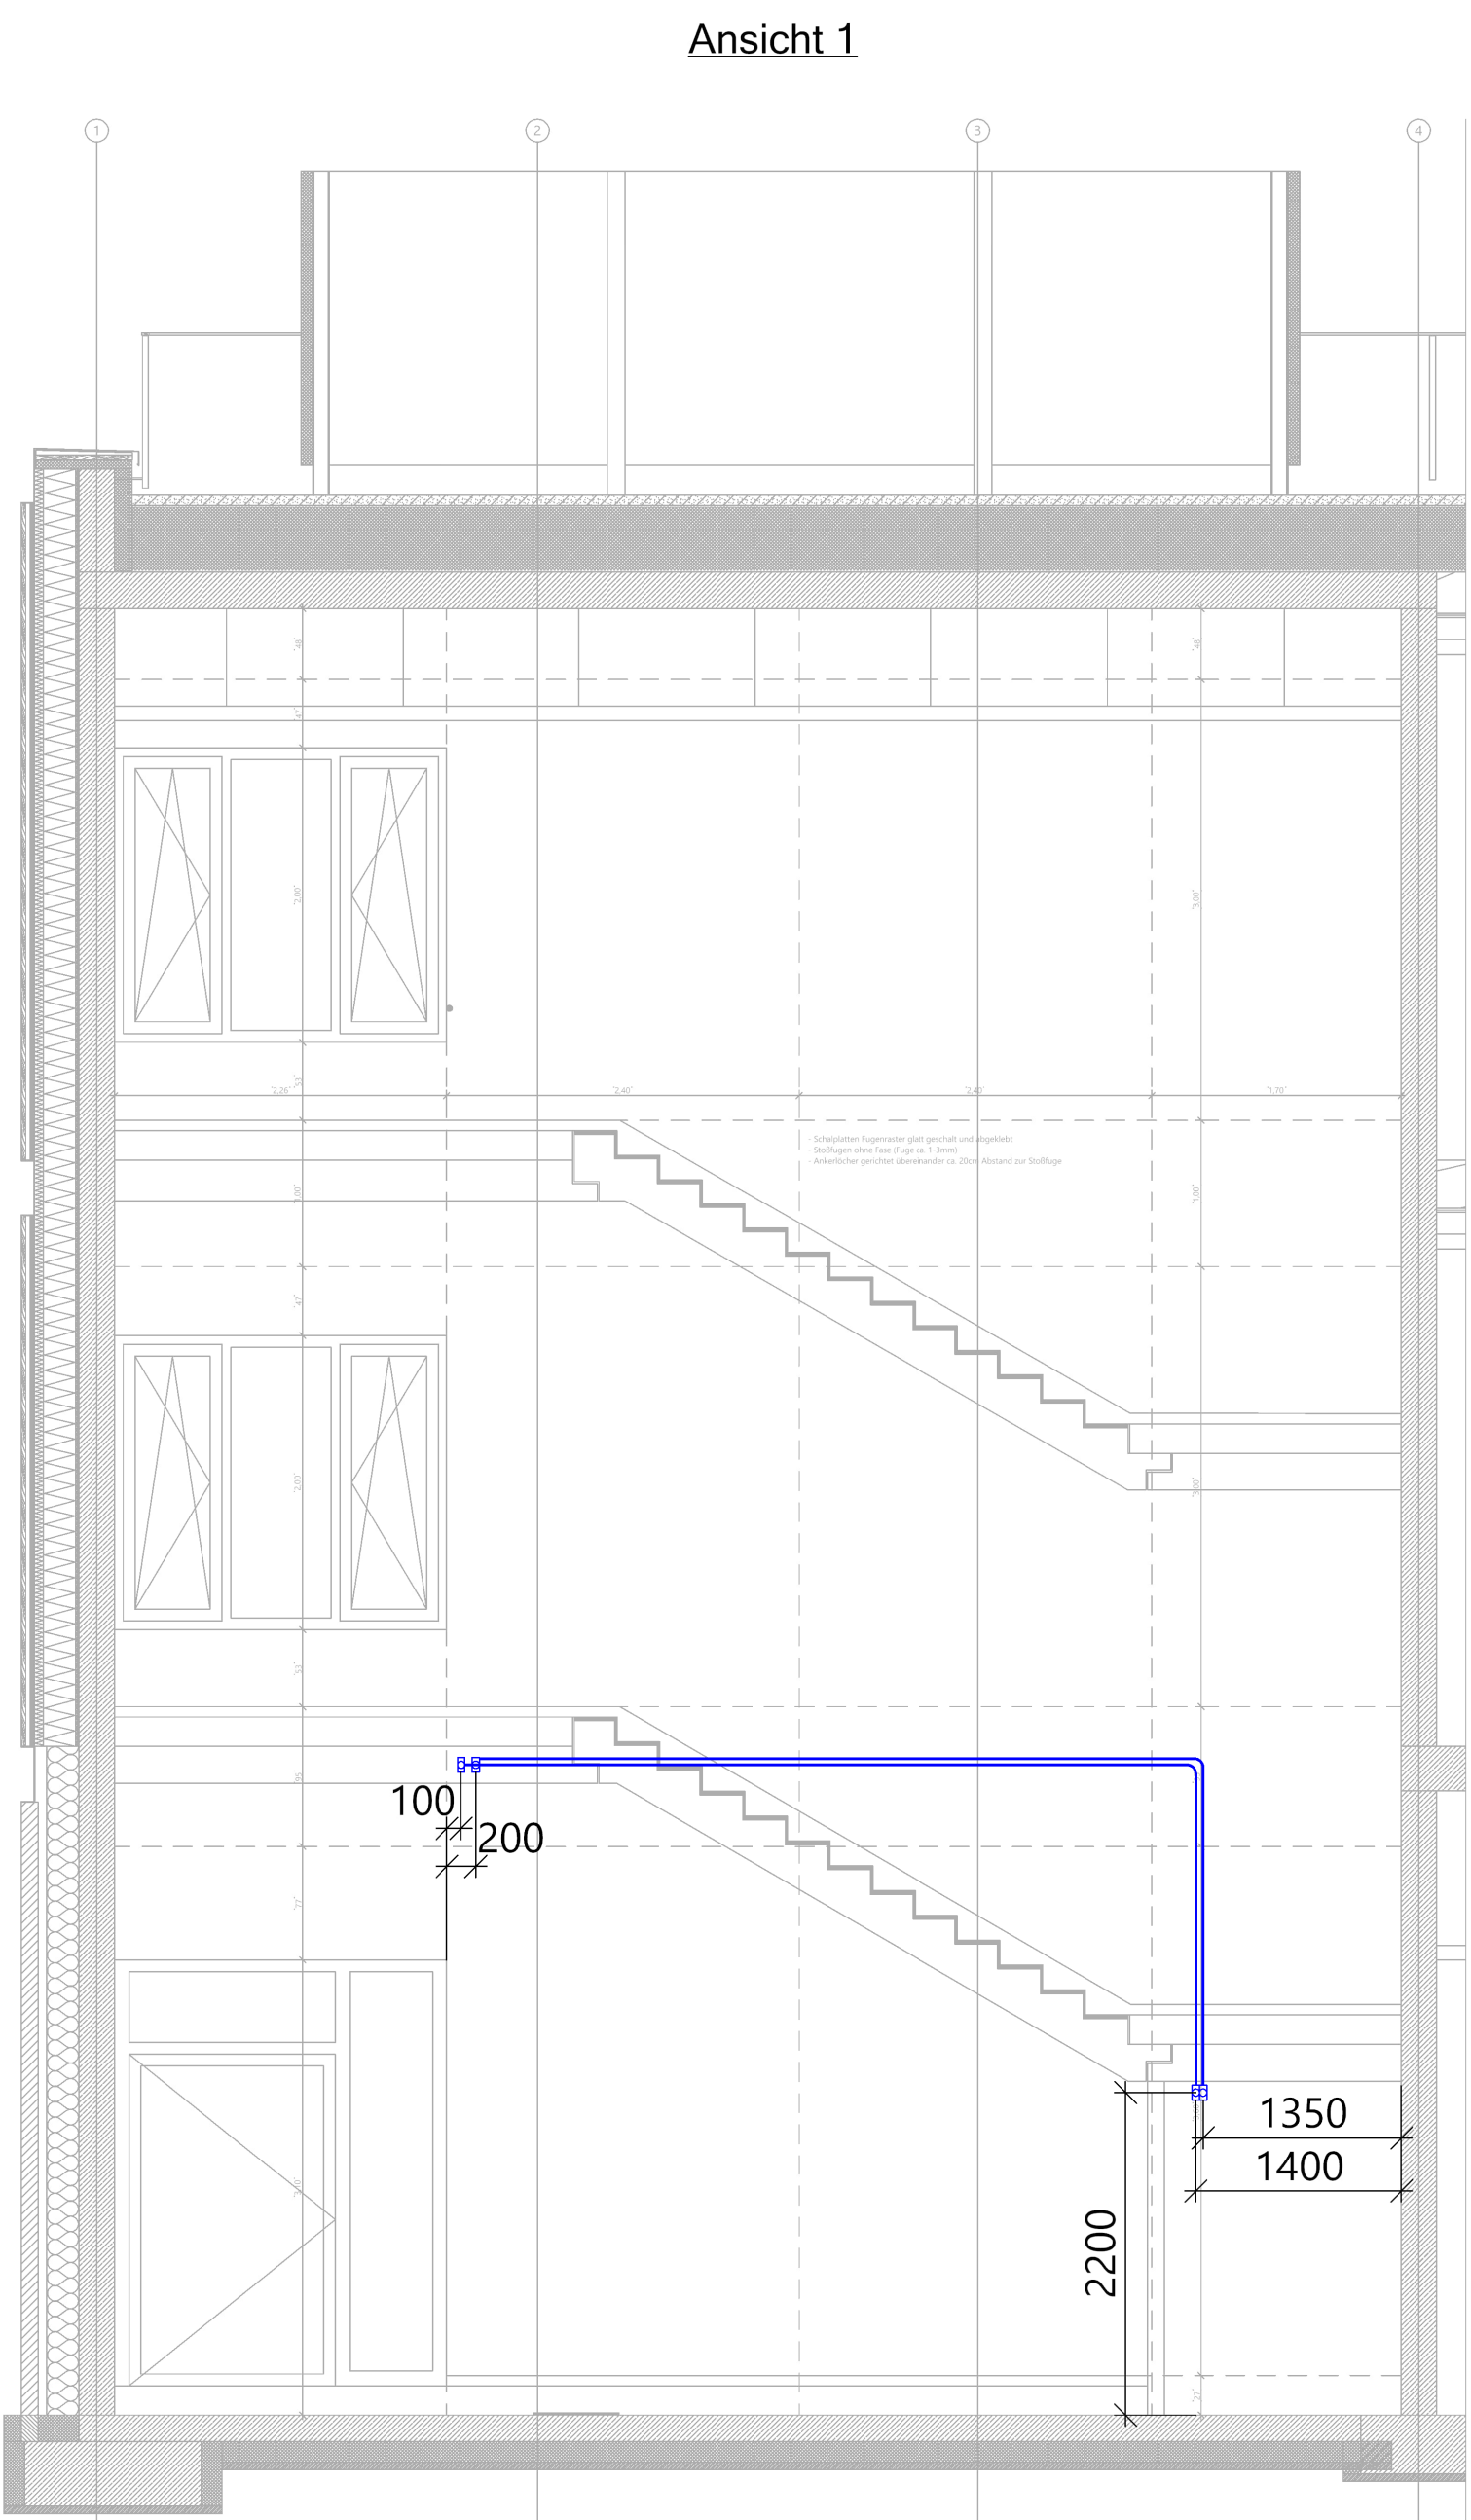
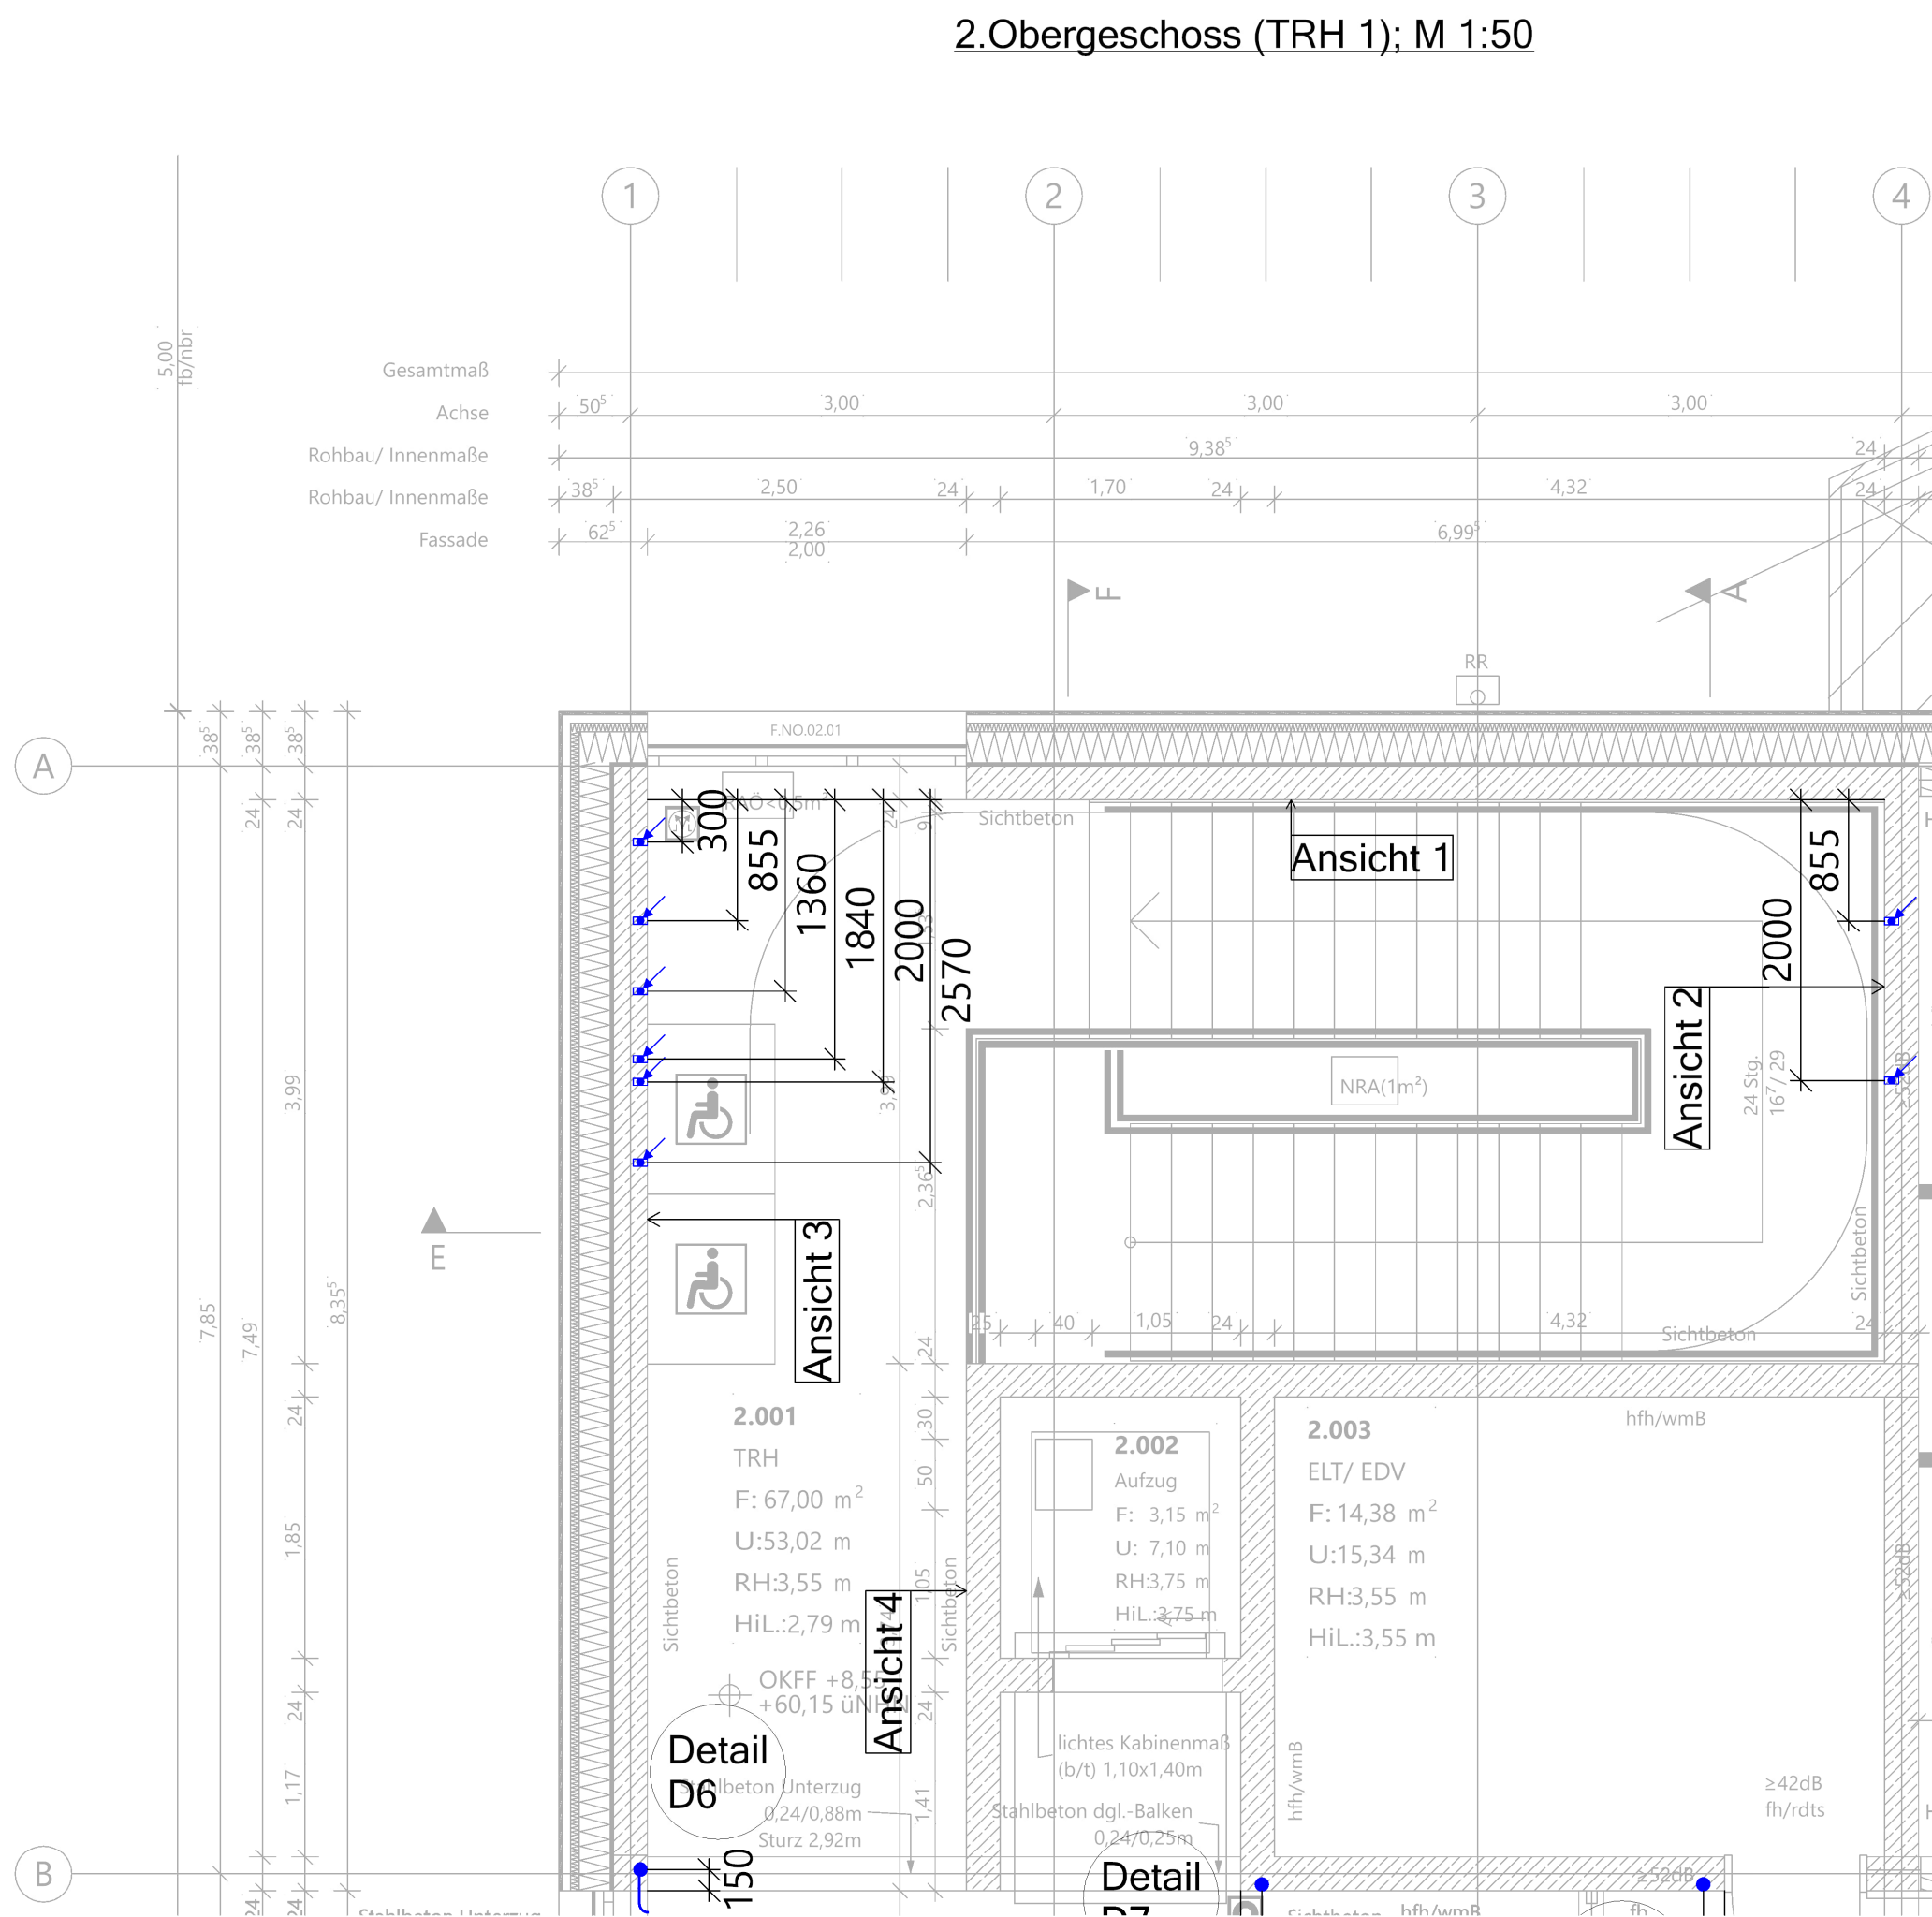


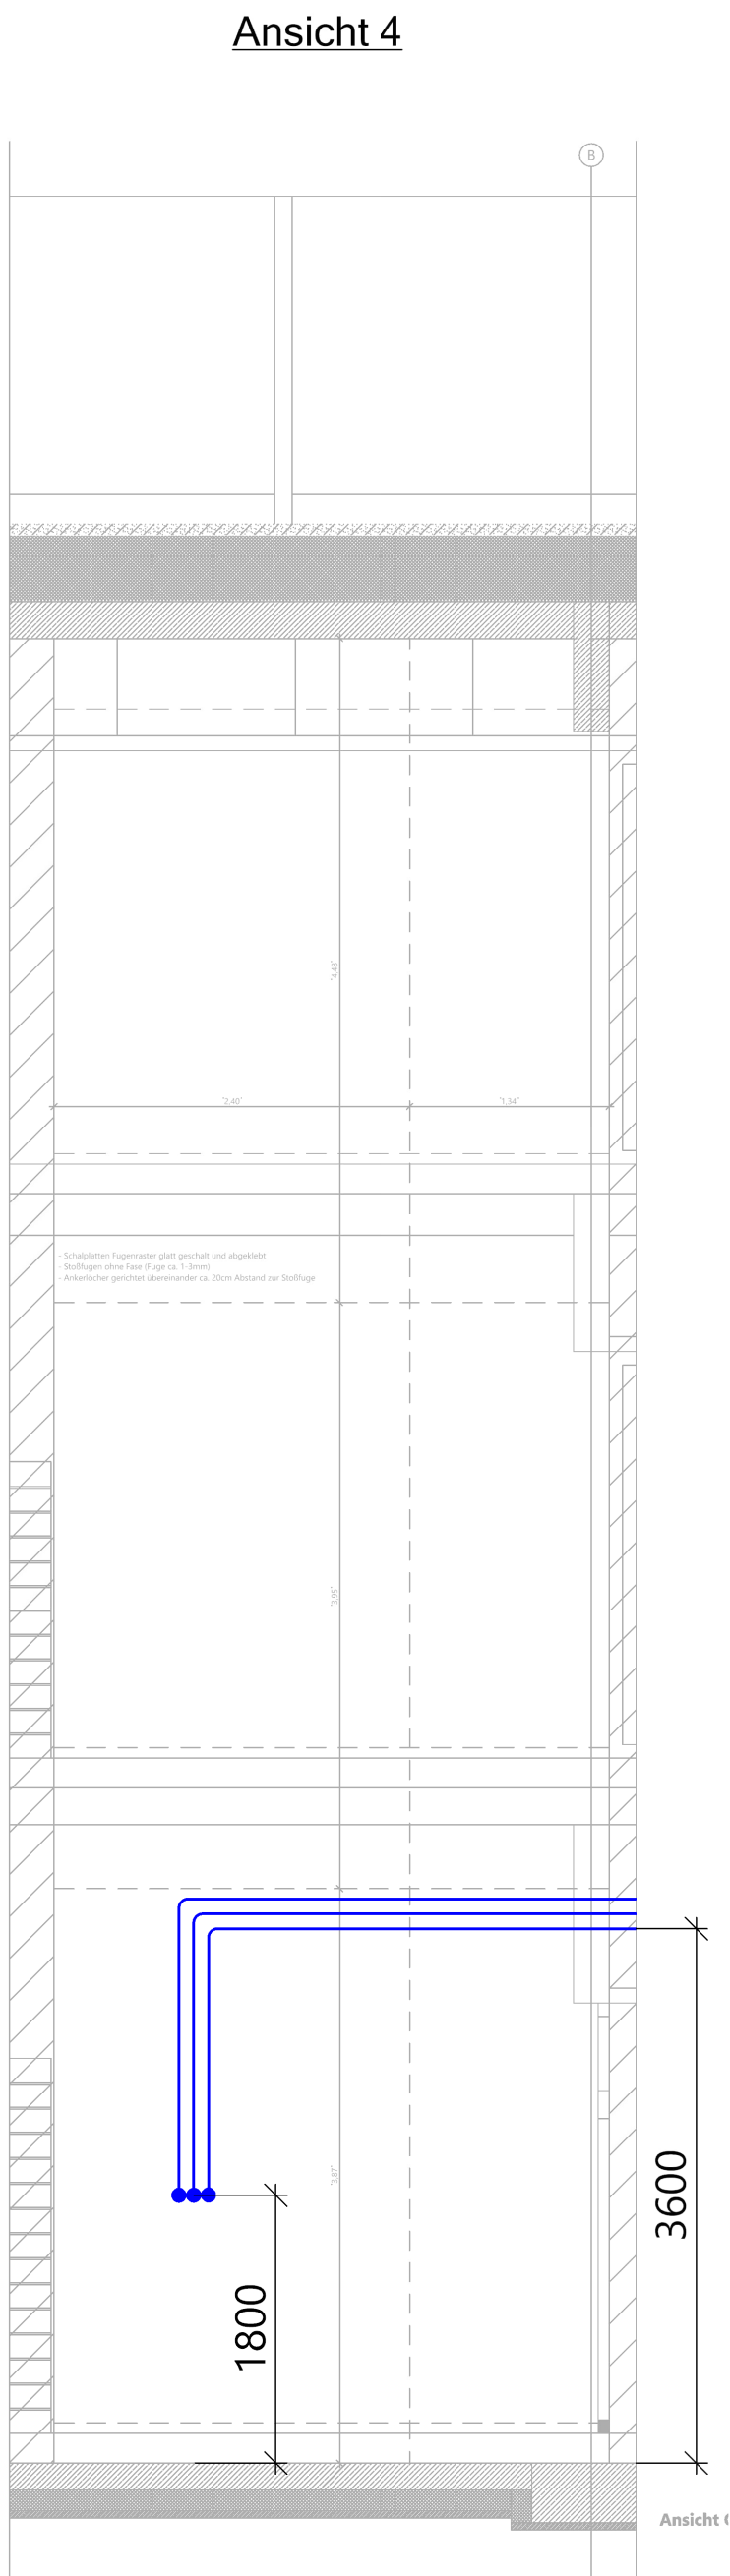

Legende Leerrohre	Legende Beschriftung
— Kunststoff-Isolierrohr DN 25	L = Leuchten
• Geräteeinbaudose	T = Temperaturfühler
• Decken- und Wandkrümmer	S = Sibel
• Leerrohr nach oben führend	B = BMA
• Leerrohr nach unten führend	P = Präsenzmelder
• Leerrohr vertikal durchgehend	R = RWA

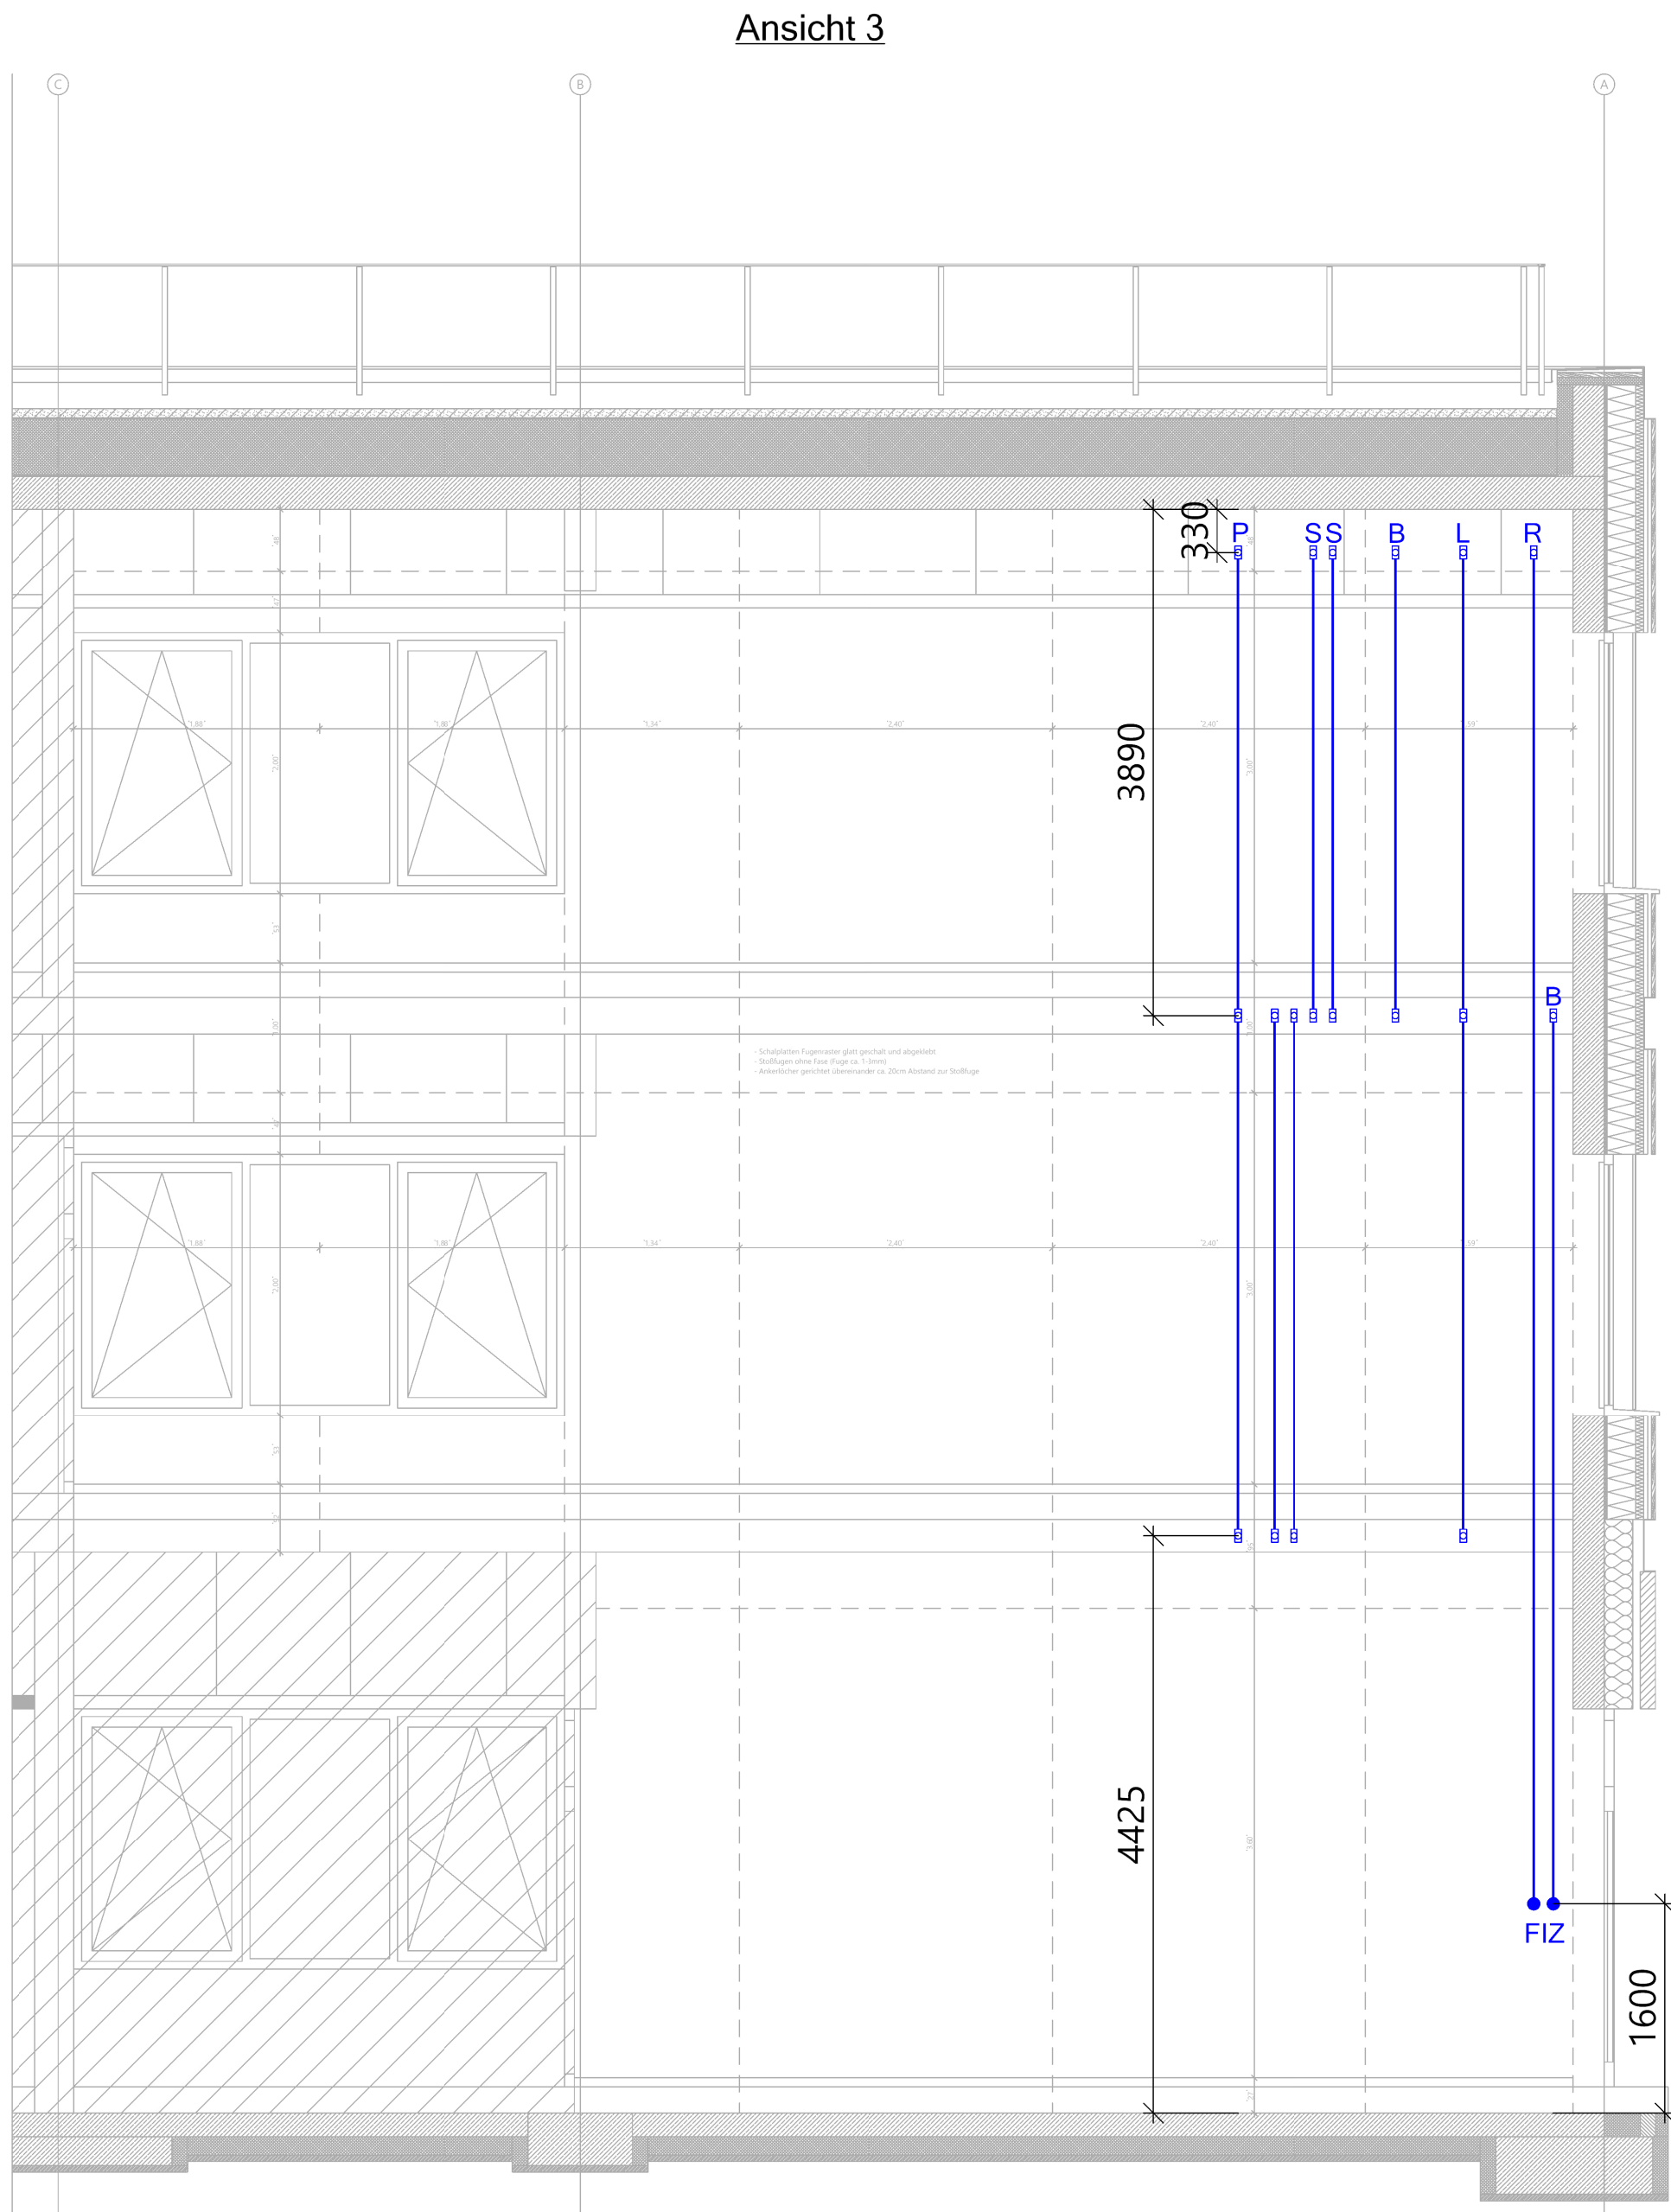

Index	Änderungsbeschreibung	Datum	Name
00	Entsorgte Ausführungsplanung	12.08.2026	mpi

12-24006 710_5_--LE_--101_00_TRH1

Neubau Matthias-Claudius-Schule, Münster-Handorf

Elektrotechnik
LPH 5 - Ausführungsplanung



Bauherr	BAUWERKE: Bauwerke Münster GmbH Stadthaus 1, Klemensstr. 10, 48143 Münster
Baugrundstück	Heinburgstraße 17, 48157 Münster
Generalplanung	assmann Gruppe assmann GmbH Baroper Straße 237, 44227 Dortmund Fon 0231.75445.0
Planverfasser	assmann GmbH Baroper Straße 237, 44227 Dortmund Fon 0231.75445.0
Architektur	assmann architekten GmbH Baroper Straße 237, 44227 Dortmund Fon 0231.75445.0

Planinhalt
**Treppenhaus 1
Installation Leerrohrplanung**

Planzlüssel	Planzustand	Index	Datum	Maßstab	Ges.	Gepr.	Format
710_5_--LE_--101_00_TRH1	00	12.08.2026	1:50	mpi	1300 x 841		