



Legende Leerrohre	Legende Beschriftung
— Kunststoff-Isierohr DN 25	L = Leuchten
• Geräteeinbaudose	T = Temperaturfühler
• Decken- und Wandkrümmer	S = Sibel
↗ Leerrohr nach oben führend	B = BMA
↘ Leerrohr nach unten führend	P = Präsenzmelder
↕ Leerrohr vertikal durchgehend	R = RWA


Ansicht 1

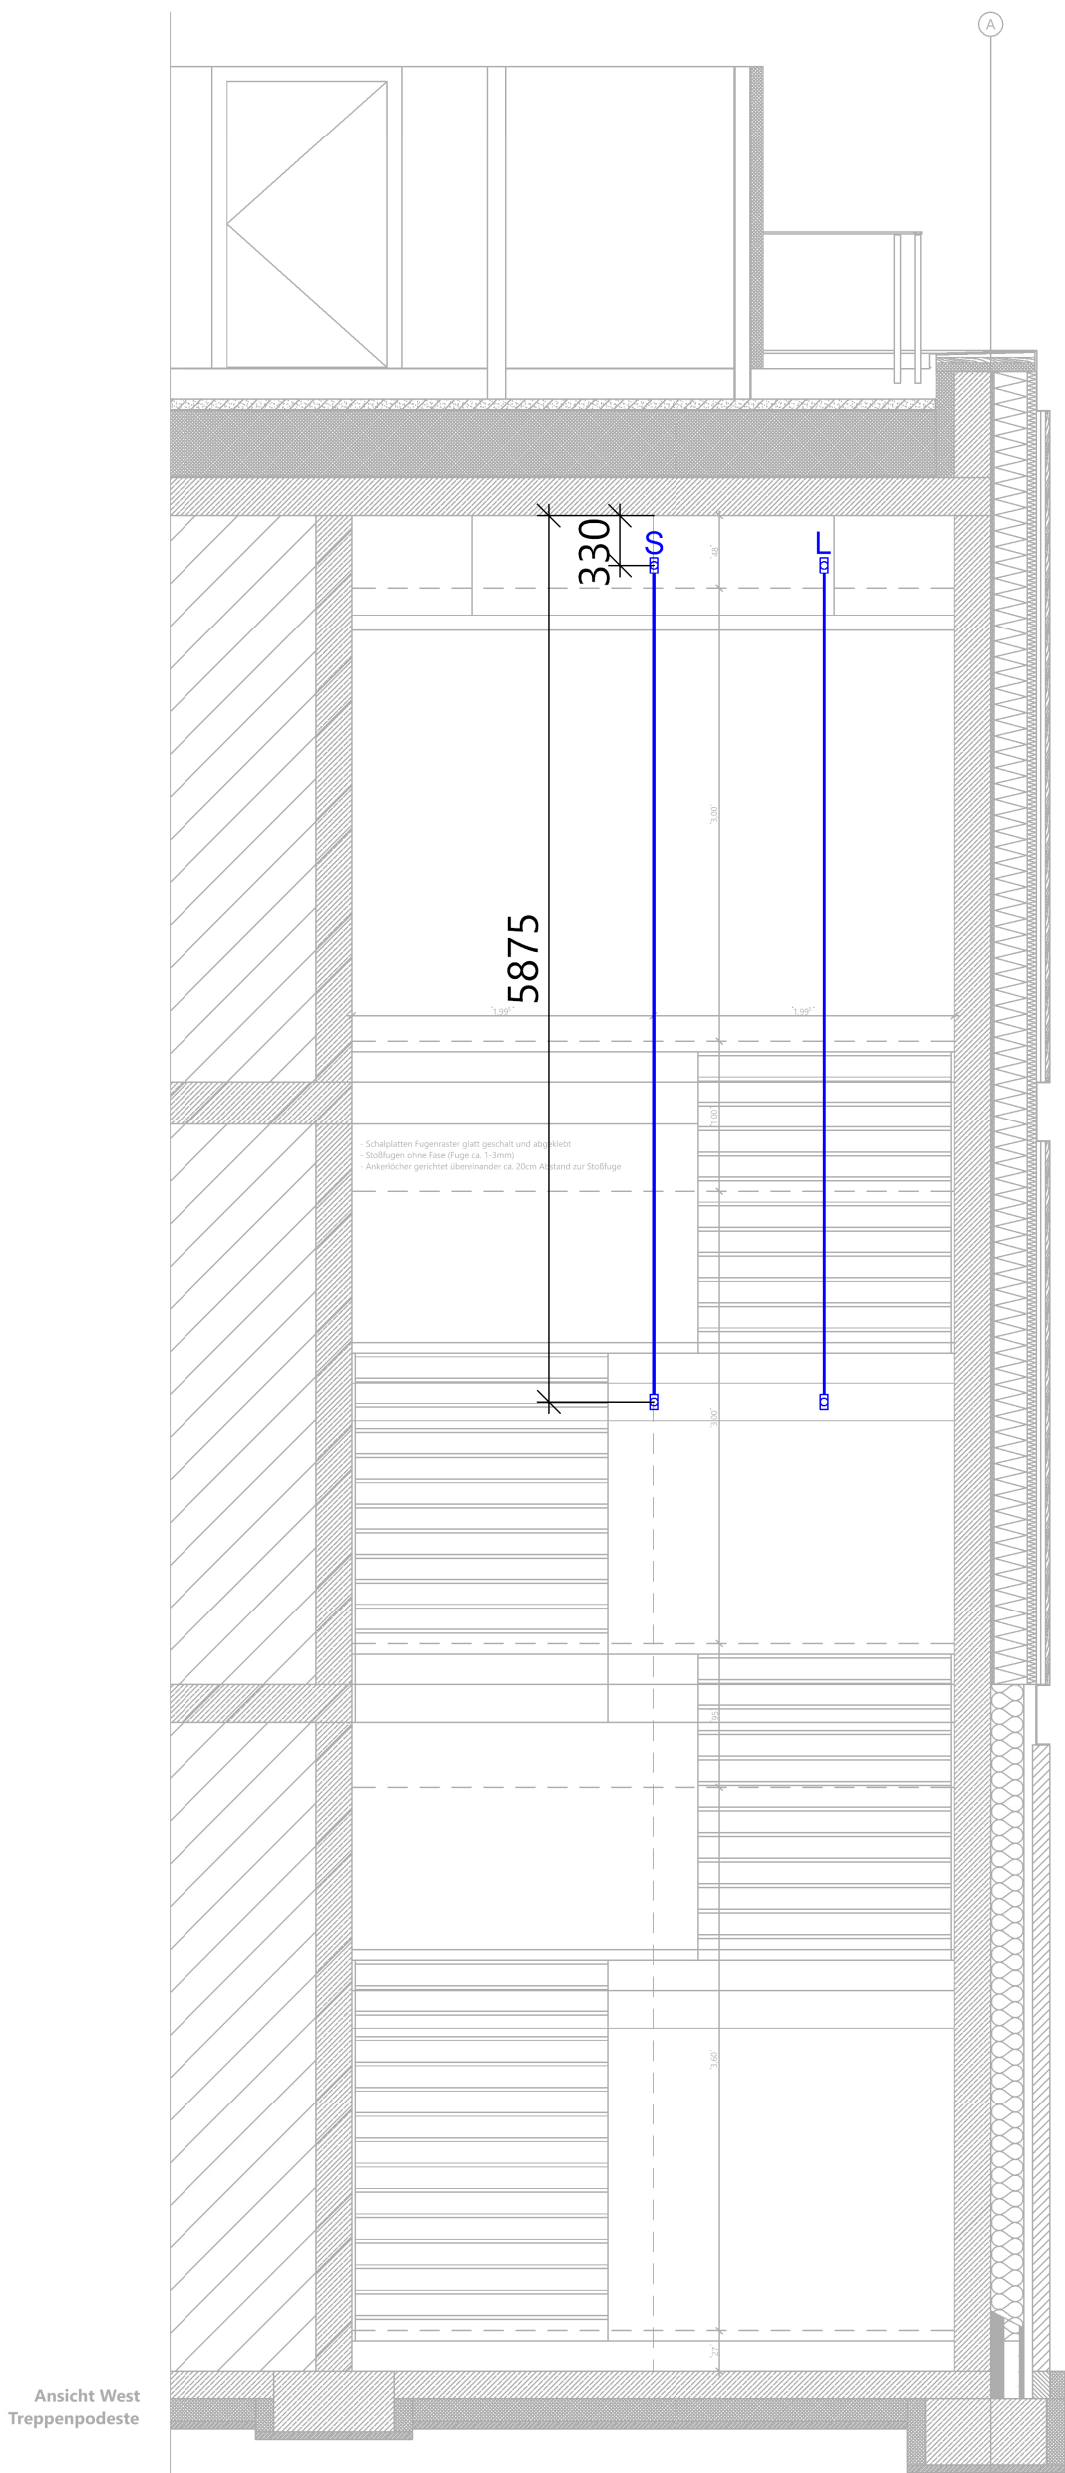


Ansicht 2

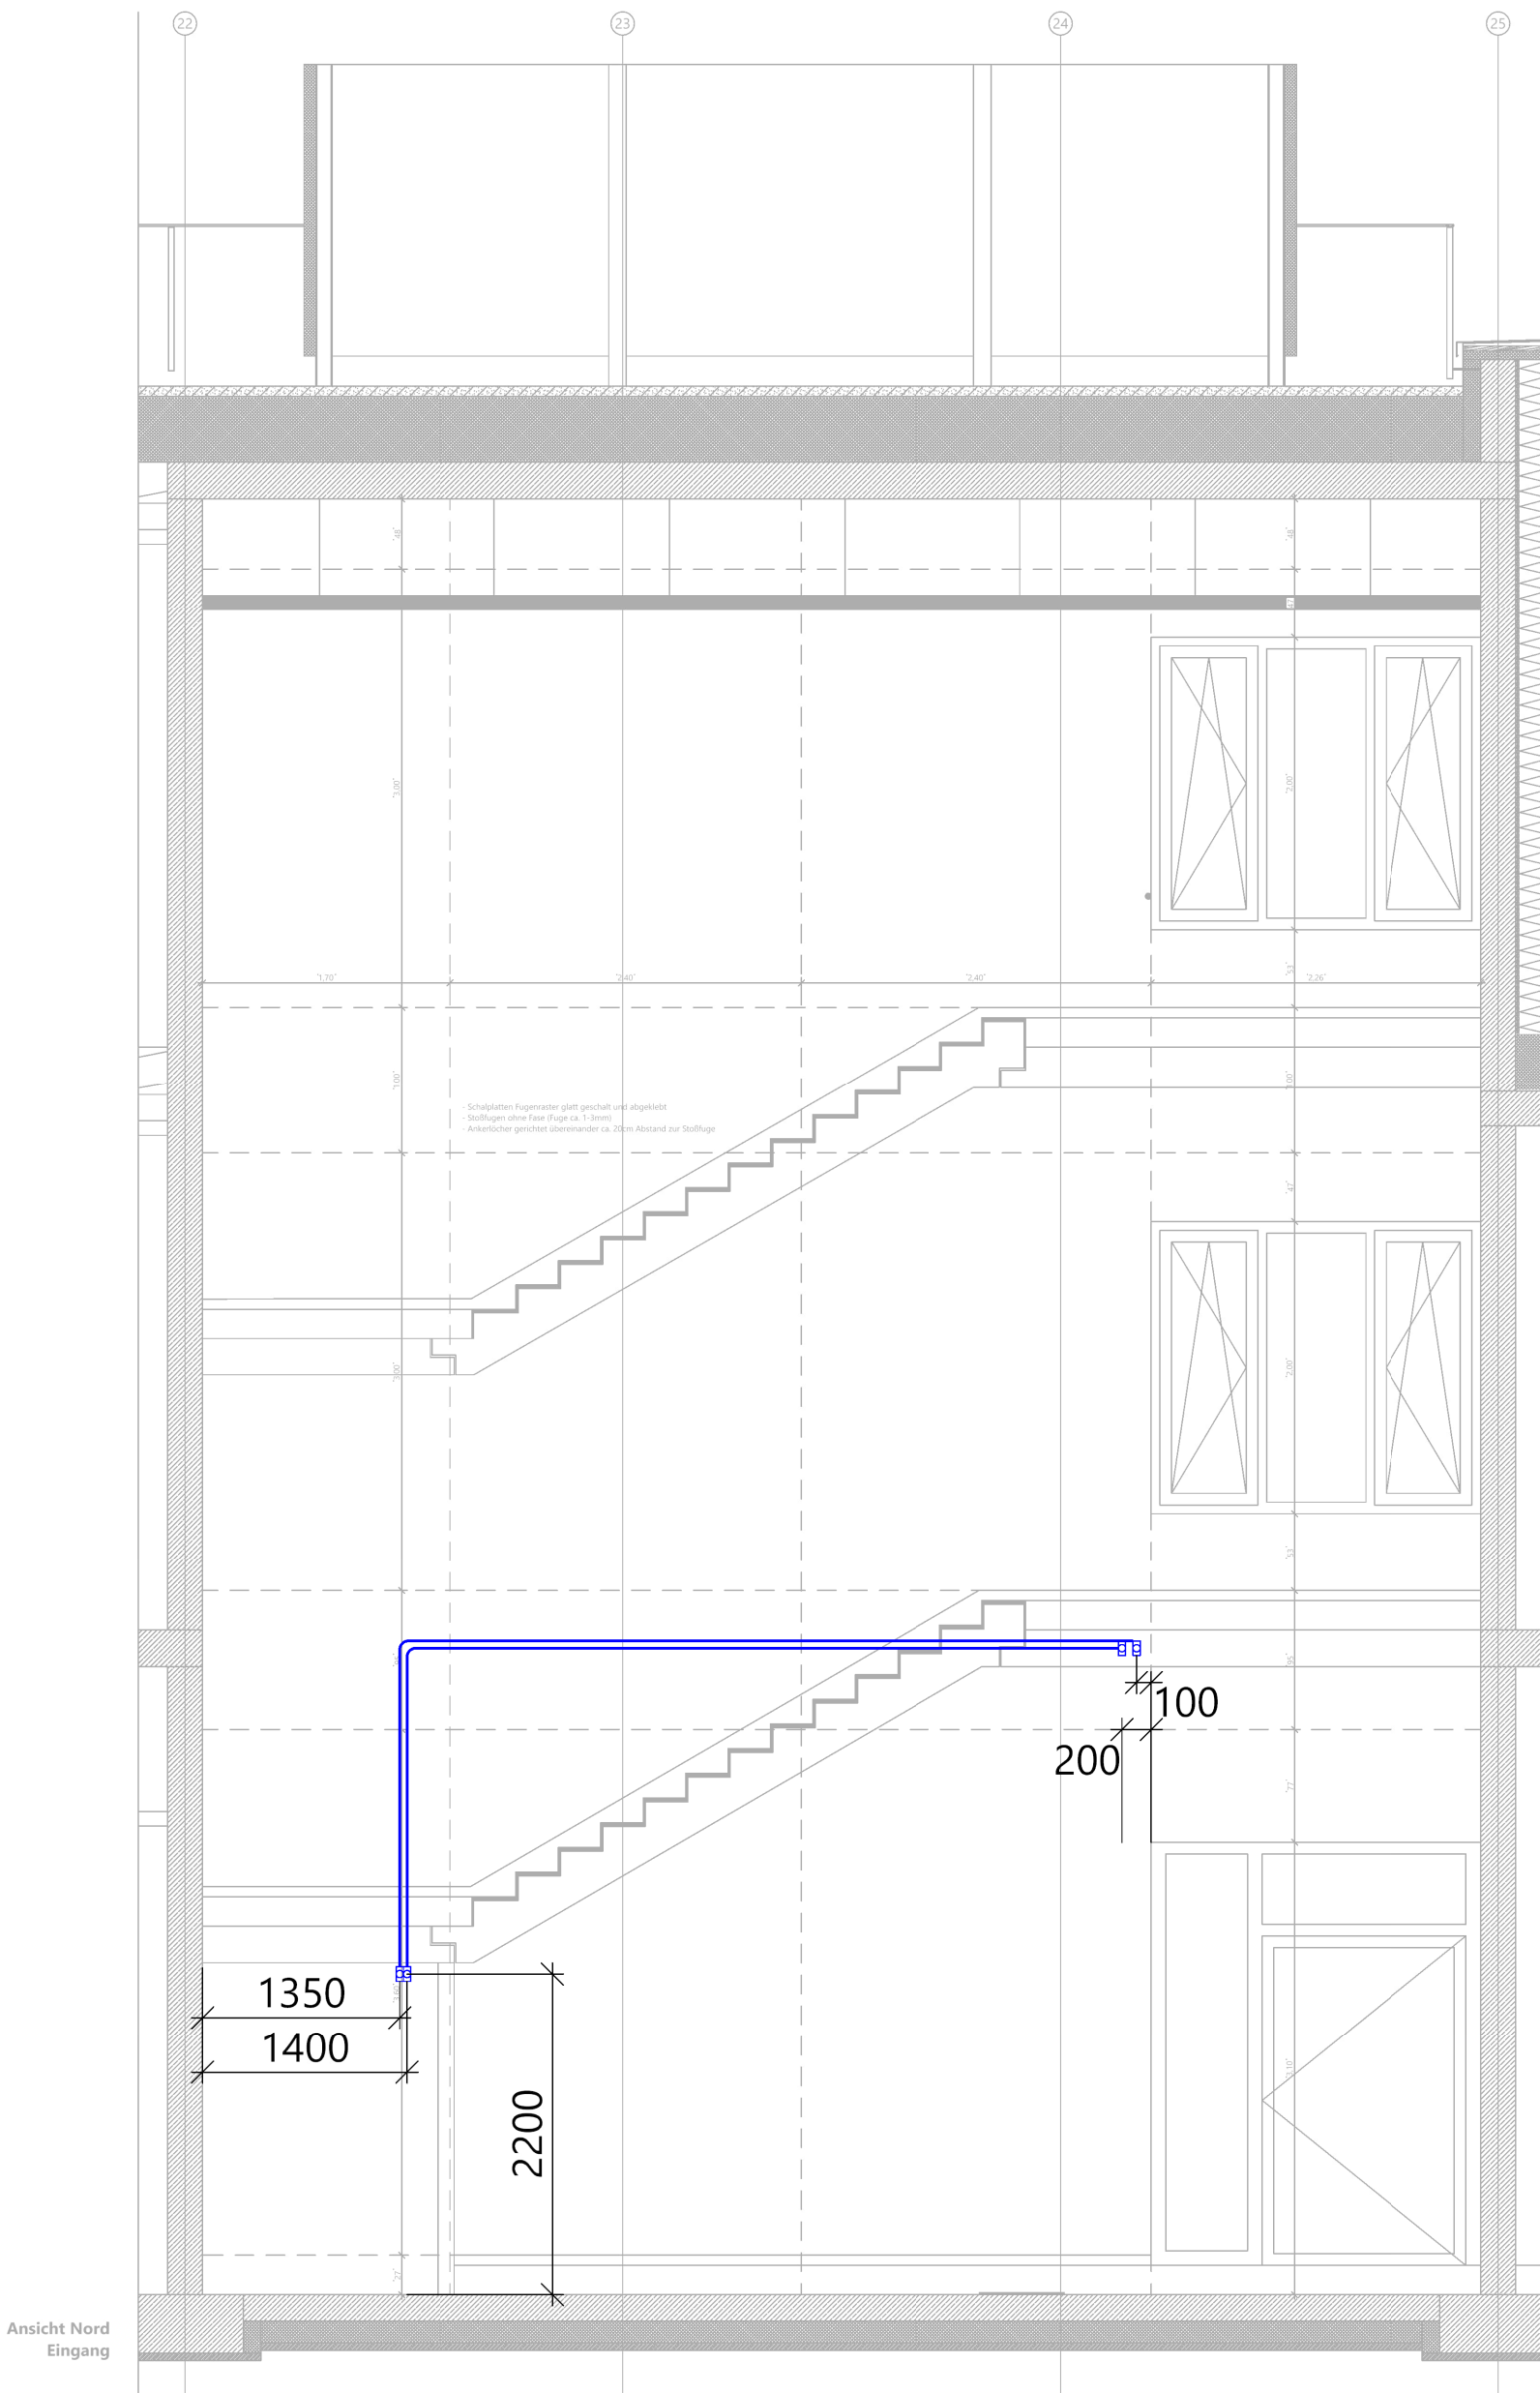


Erdgeschoss (TRH 2): M 1:50

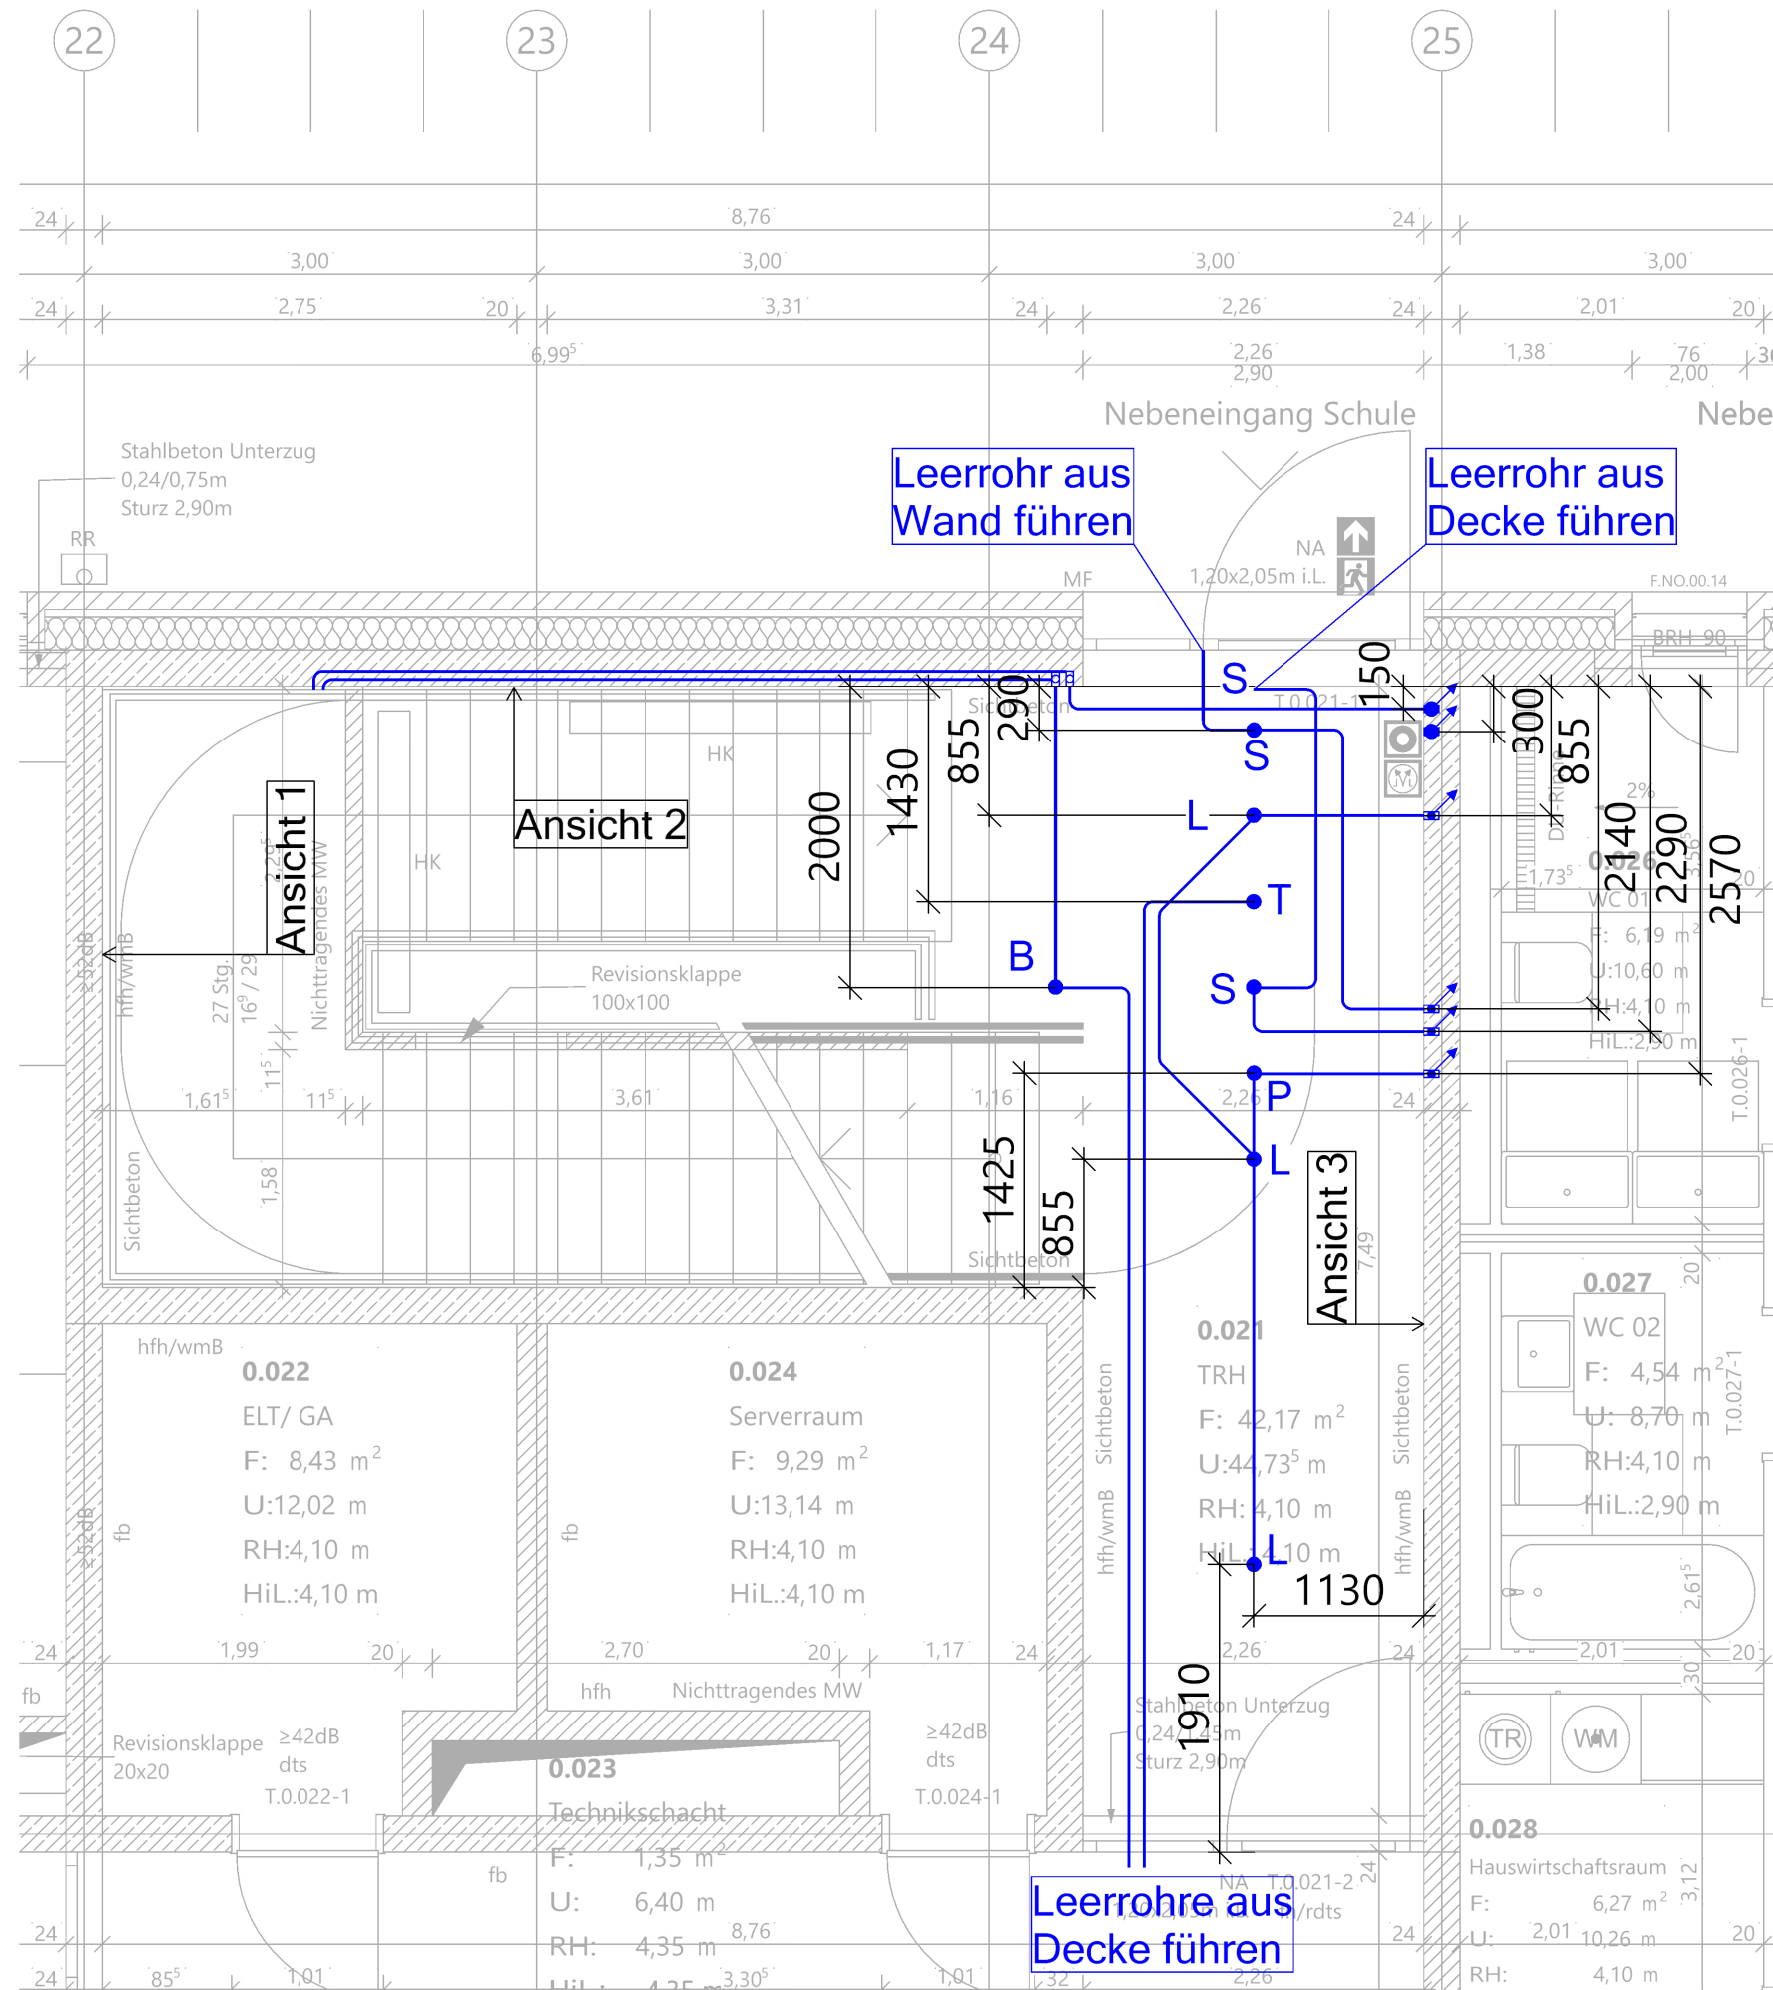


1.Obergeschoss (TRH 2): M 1:50

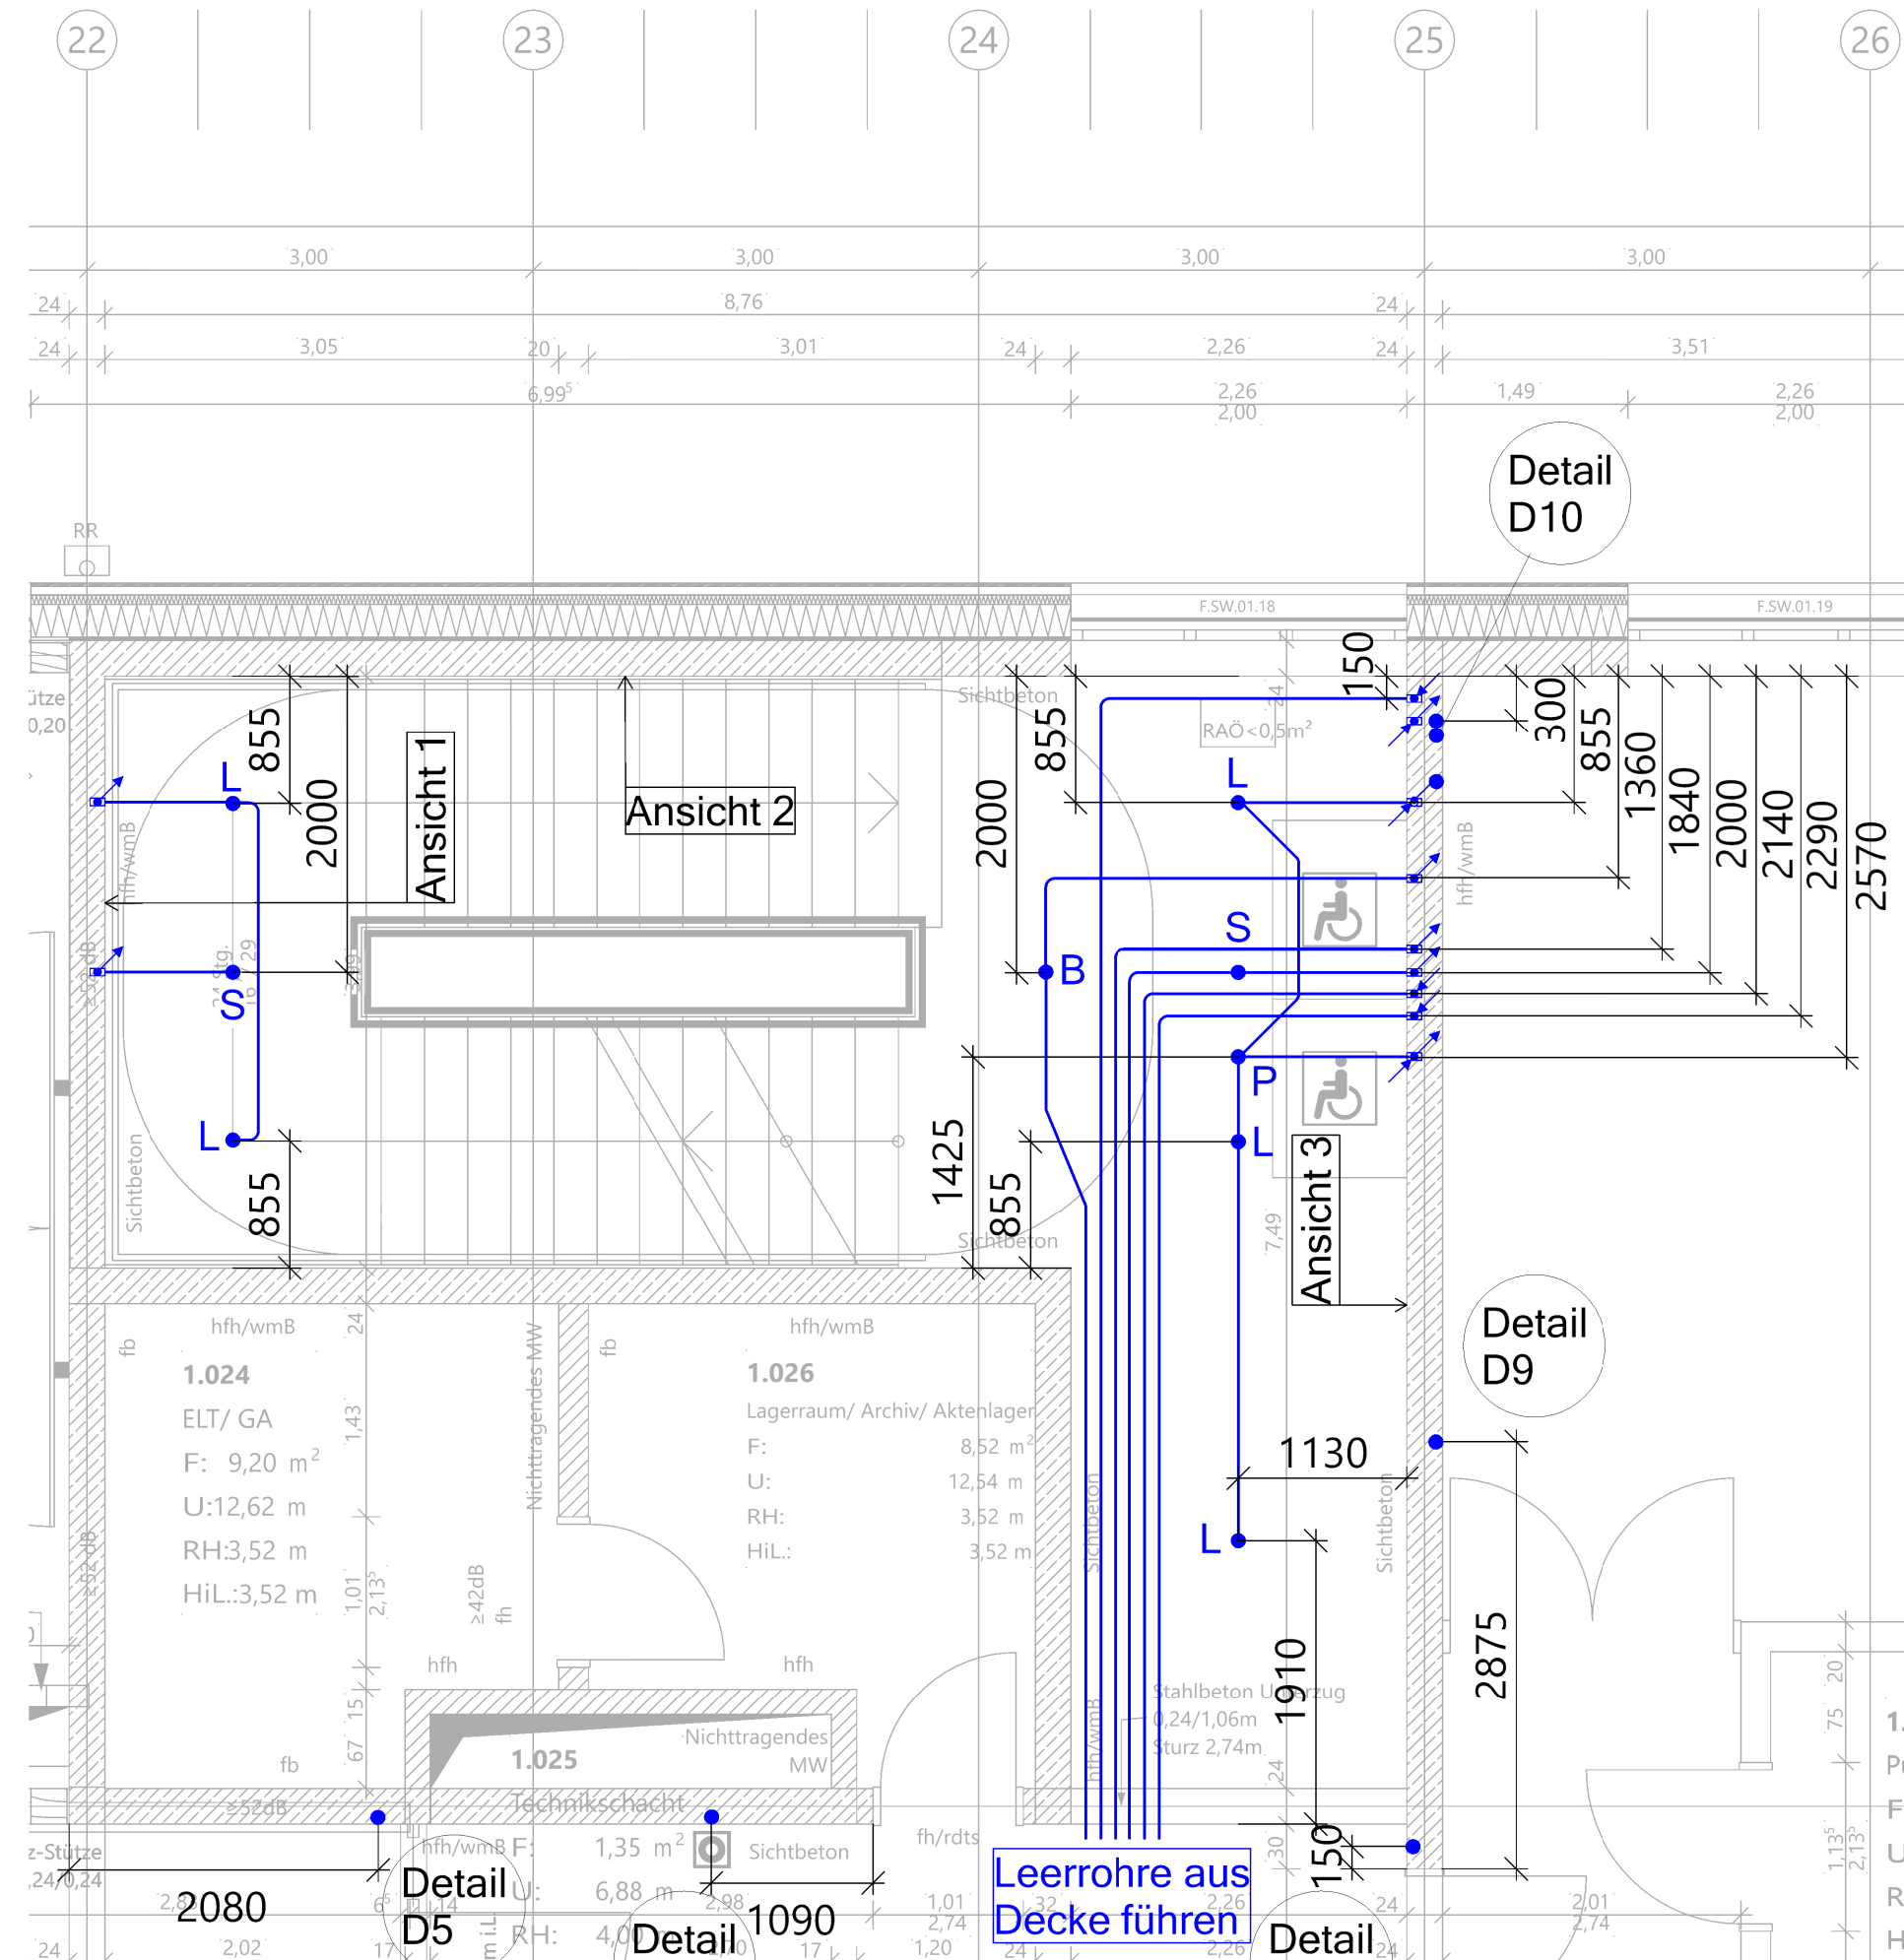

Ansicht 3

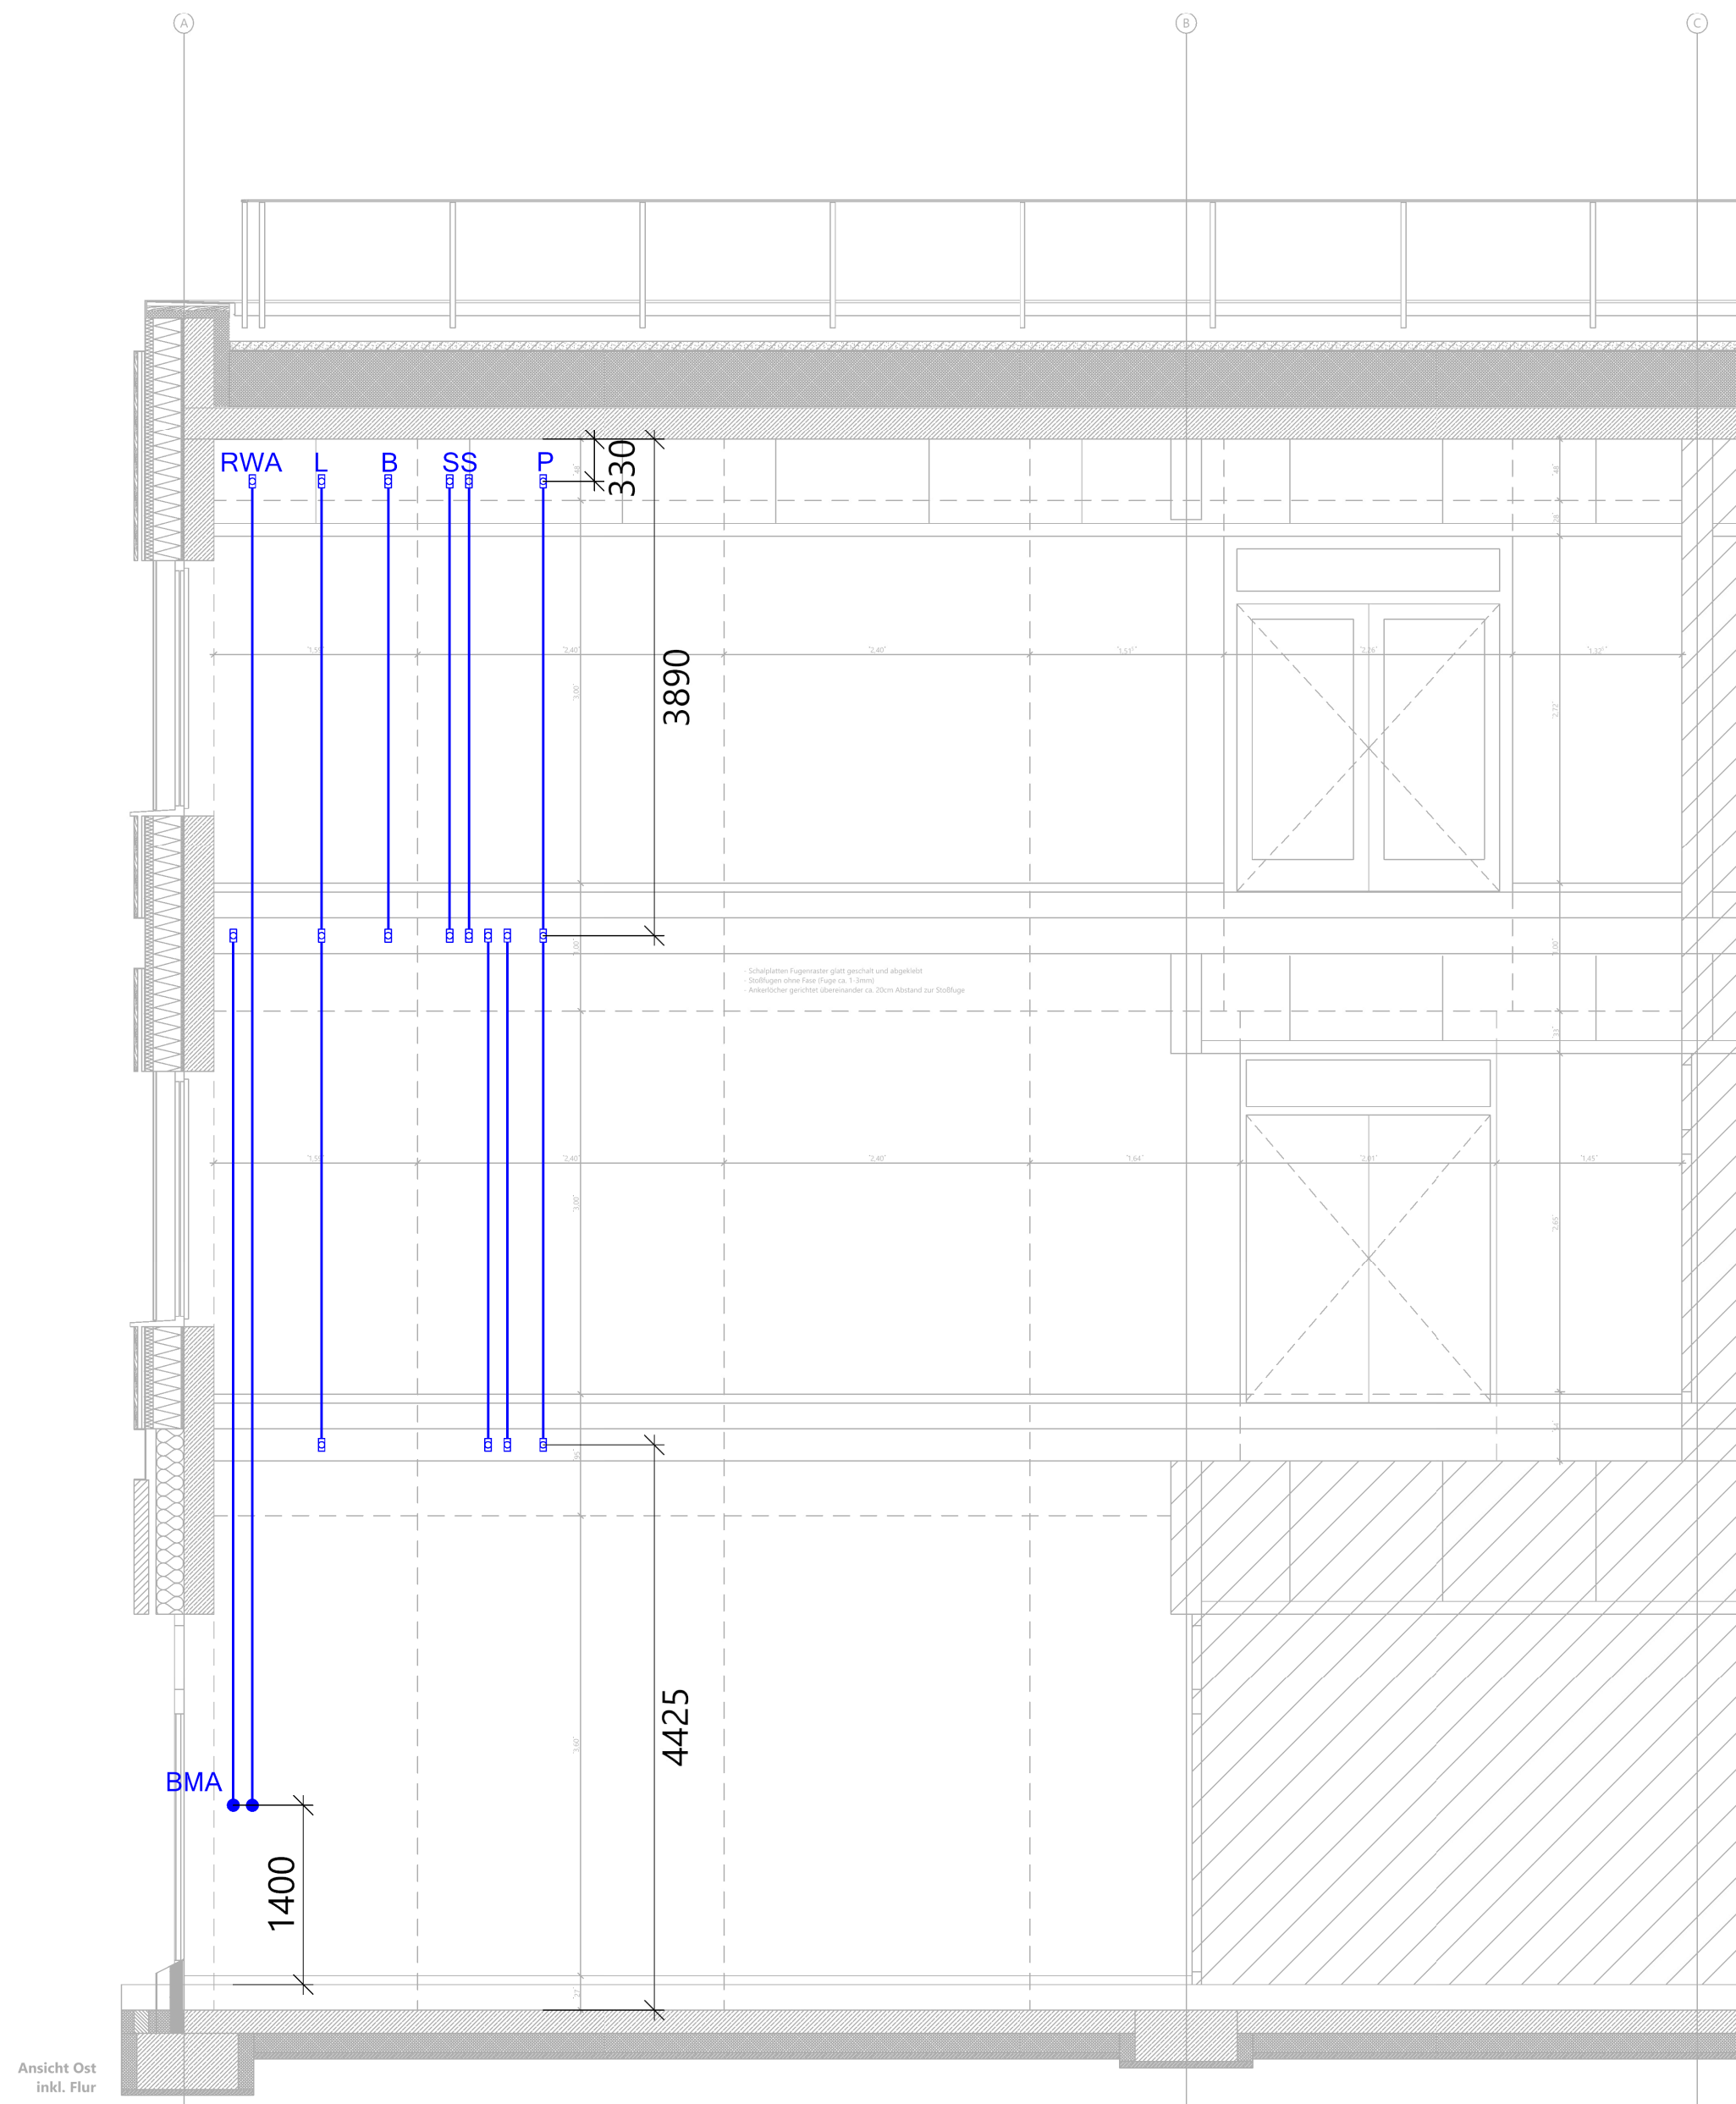

2.Obergeschoss (TRH 2): M 1:50

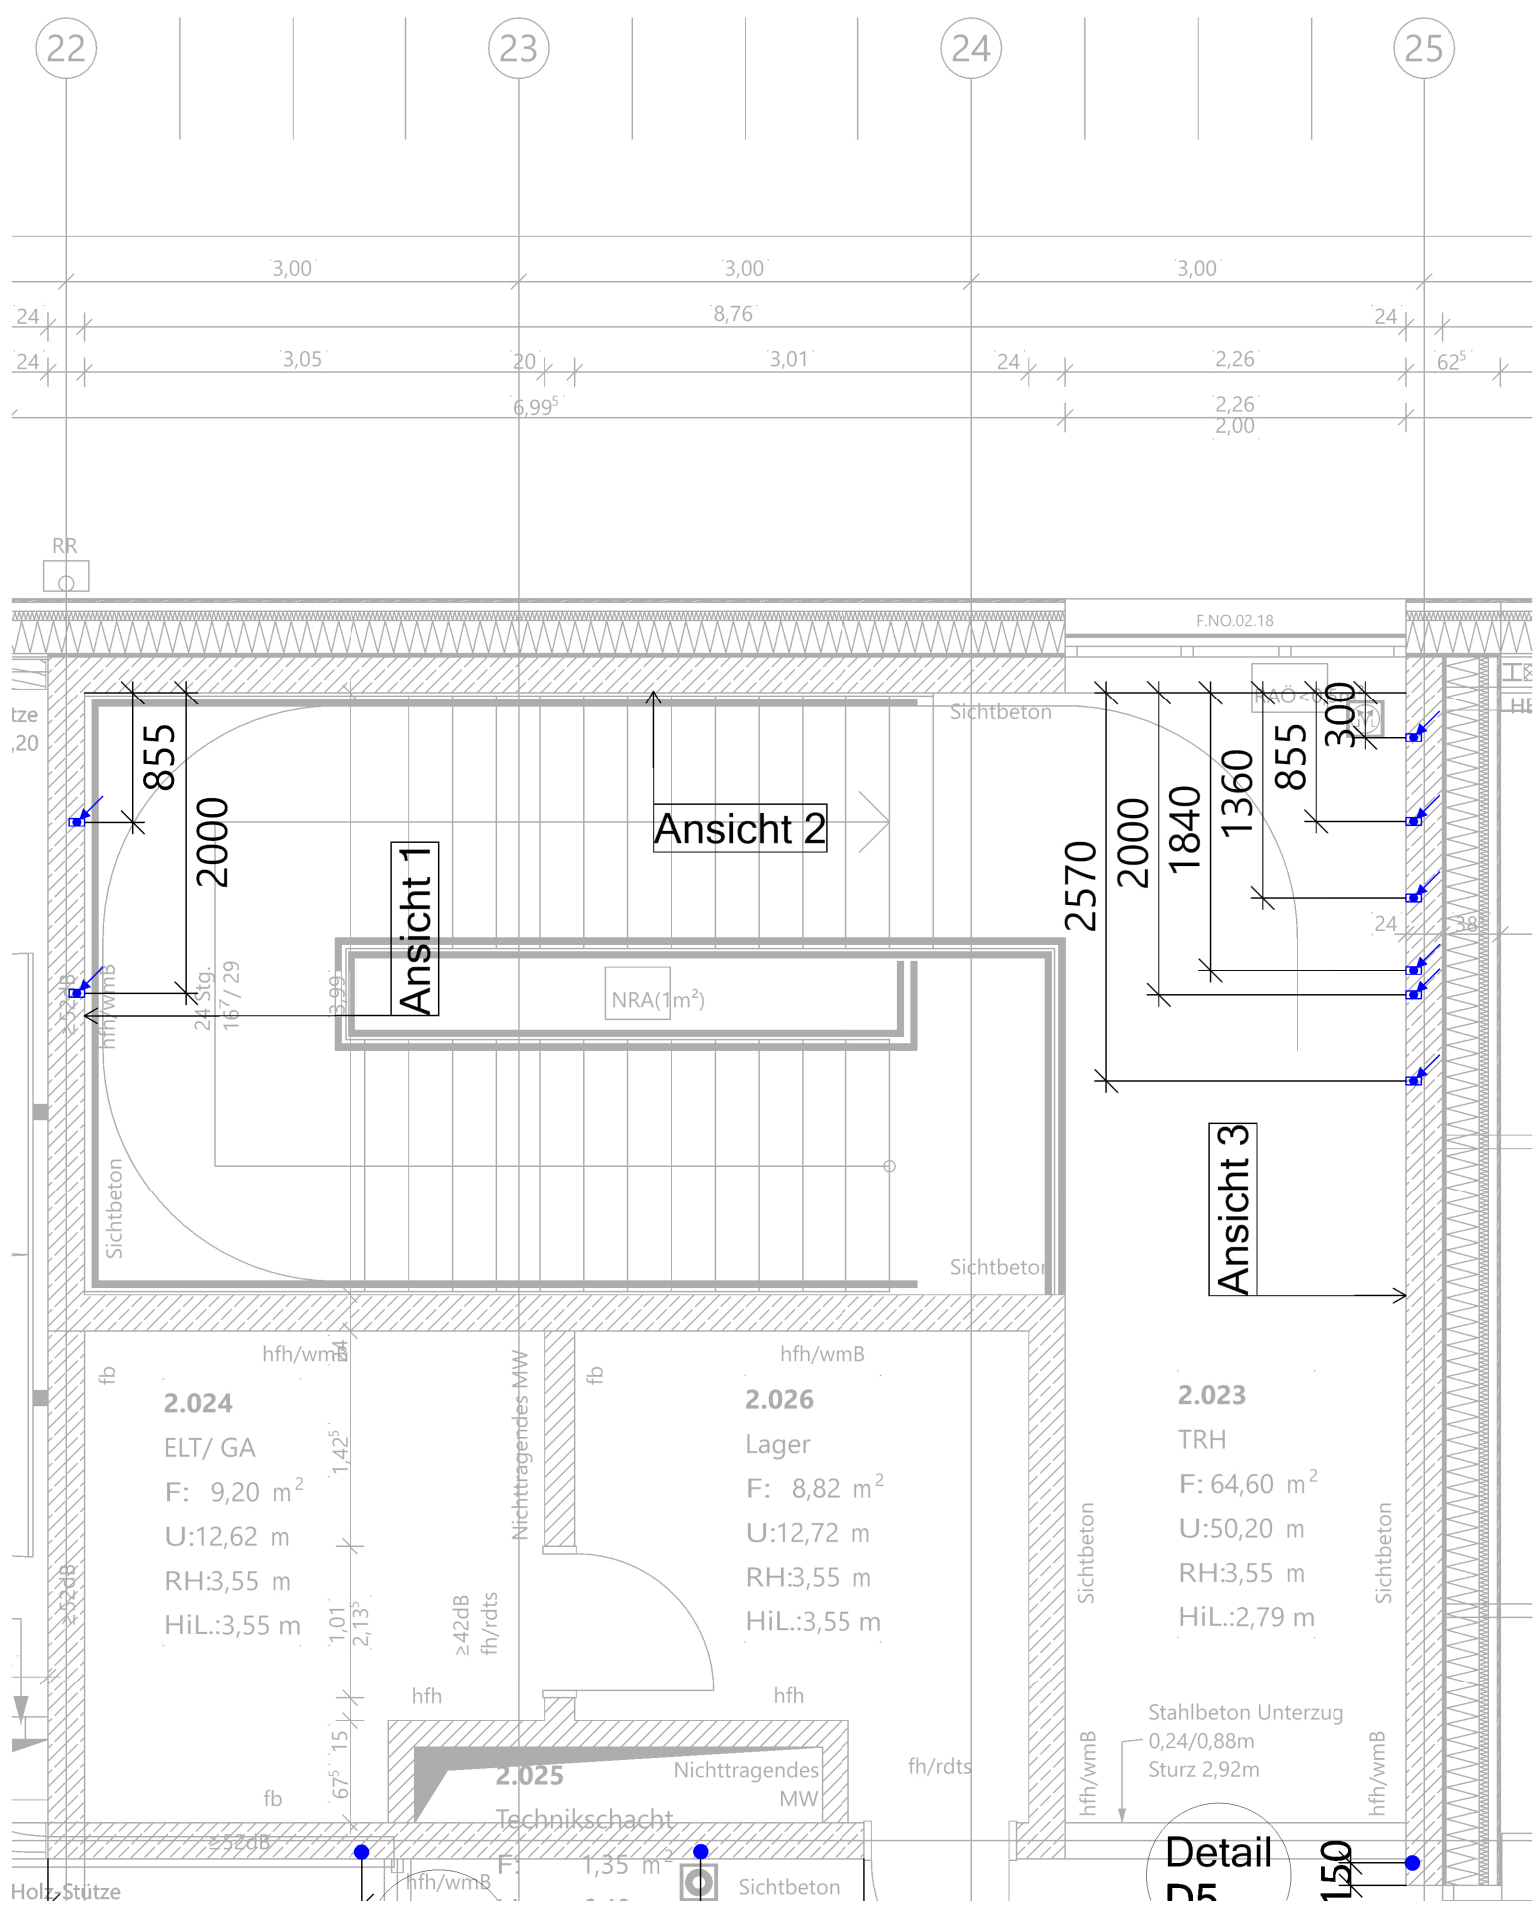

Index	Änderungsbeschreibung	Datum	Name
00	Einstufige Ausführungsplanung	12.08.2026	mpi

12-24006 710_5_-_LE_-_102_00_TRH2

Neubau Matthias-Claudius-Schule, Münster-Handorf

Elektrotechnik
LPH 5 - Ausführungsplanung



Bauherr	BAUWERKE: Bauwerke Münster GmbH Stadthaus 1, Klemensstr. 10, 48143 Münster
Baugrundstück	Heinburgstraße 17, 48157 Münster
Generalplanung	assmann Gruppe assmann GmbH Baroper Straße 237, 44227 Dortmund Fon 0231.75445.0
Planverfasser	assmann GmbH Baroper Straße 237, 44227 Dortmund Fon 0231.75445.0
Architektur	assmann architekten GmbH Baroper Straße 237, 44227 Dortmund Fon 0231.75445.0

Planinhalt
**Treppenhaus 2
Installation Leerrohrplanung**

Planzusatz	Planzusatz	Planzusatz	Planzusatz	Planzusatz	Planzusatz
Index	Datum	Index	Datum	Index	Datum
710_5_-_LE_-_102_00_TRH2	12.08.2026	00	12.08.2026	1:50	mpi
Projekt MCS Assmann - AWARO Dokument-Nr.: 1382 / AWARO Plannummer: 710_5_-_102_TRH2 (PDF) / Index: 00					