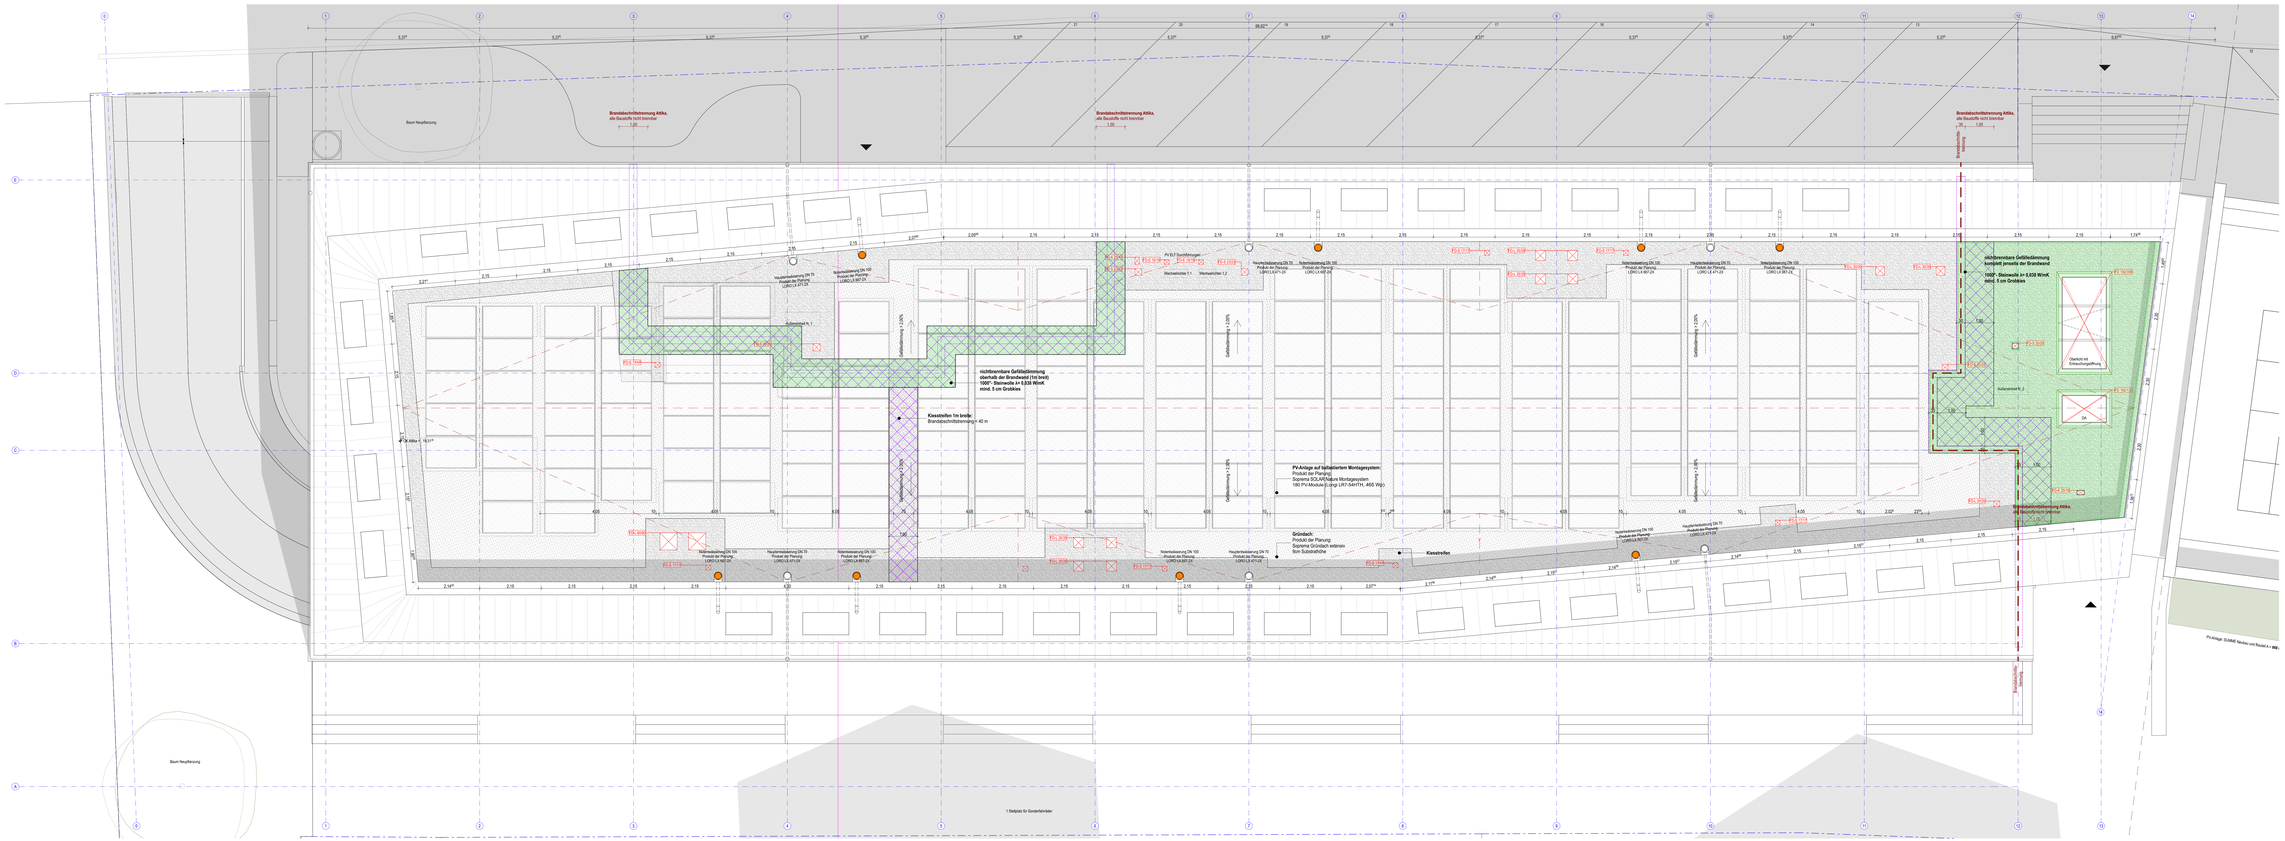

Alle Maße sind am Bau zu prüfen. Unstimmigkeiten sind sofort mit der Bauleitung zu klären.
Bei der Bauausführung sind die Planungen der Fachingenieure sowie die Angaben der Sonderbrüfberichte zu beachten.
Hersteller-Firmenzeichnungen gelten nur mit Freigabevermerk der Objektplanung.
Alle Höhenangaben sind auf OKFF bezogen (±0.00 = 59.81 m ü.NHN). Maßbezüge gelten im Einzelmaßen.

B | Boden:

Av	Anschnitt, staubbindend
B	Bestand
Be	Beschichtung
Be, OSB	Beschichtung, OSB
Bw	Betonwerkstein
F	Fliesen
G	Gußasphalt
Ka	Kautschuk
S	Saubertschichte
---	nicht vorhanden

W | Wände:

A	Anschnitt auf Rohwand
PrSp Q2 + A	Putz/Spachtelung Q2 + Anschnitt
PrSp Q3 + A	Putz/Spachtelung Q3 + Anschnitt
PrSp Q3+ AF	Putz/Spachtelung Q3 + Anschnitt/Fliesenspiegel
Roh	Schiffbar bebeseere Rohwand
---	nicht vorhanden

D | Decke:

A	Anschnitt
AHD GK	AHD GK glatt
AHD GK L	AHD GK gelocht
AHD HBL R	AHD Holzwerkplatte, revisionierbar
GK + A	GK + Anschnitt
HWP	Holzwole Mehrschichtplatte
MB, F	Metall Brandschutzdecke, Weißanstrich
---	nicht vorhanden

	Stahlbeton
	WU-Beton
	WU-Beton, Sichtbeton
	Stahlbetonfertigteil
	Mauerwerk Allgemein
	Klinker
	Holzkonstruktion tragend
	Metall allgemein
	Gipskarton
	Dämmung weich
	Dämmung weich, nicht brennbar (A1/A2-F)
	Dämmung hart
	Holzwolle-Dämmplatte
	Holzwerkstoff
	Holzwolle Akustikplatte
	Putz
FA	FA: Fußbodenausspeisung
FD	FD: Fußbodendurchbruch
DA	DA: Deckenausspeisung
DD	DD: Deckendurchbruch
WA	WA: Wandausspeisung
WD	WD: Wanddurchbruch
WA	WA: Wandausspeisung (Trockenbau)
WD	WD: Wanddurchbruch (Trockenbau)
FD	FD: Fußbodendurchbruch (Kernbohrzone)
DD	DD: Deckendurchbruch (Kernbohrzone)
KB	KB: Kernbohrung
KB	KB: Kernbohrung Fußboden
KB	KB: Kernbohrung Decke
HKLSE	Heizung / Kühlung / Lüftung / Sanitär / Elektro
OK FF	Oberkante Fertigfußboden
OK RD	Oberkante Rohdecke
UK RD	Unterkante Rohdecke
UK FD	Unterkante Fertigdecke
VK	Vorderkante
UZOZ	Unterzug / Überzug (von OKFF bis ANOK Unter-/Überzug) Unterzug/Überzug bis Rohdecke (wenn nicht anders angegeben)
BRH	Brüstungshöhe Rohbau (von OKFF bis OK Brüstung rohf)
LH	lichte Raumhöhe fertig (von OKFF bis UK Decke fertig)
	Bemaßung - Allgemein
	Bemaßung - Innen
	Bemaßung - S+D Planung massiv/Rohbau
	Bemaßung - S+D Planung Trockenbau
	Lichte Maße Rettungsweg

Erweiterung Anne-Frank-Berufskolleg

B-N_706_5_– GR_05_000_03

Grundriss Dachaufsicht

Projekt
AFB - Erweiterung Anne-Frank-Berufskolleg
Westfeld-von-Richthofen-Straße 39, 48149 Münster

Bauherrschaft
Bauverein Münster GmbH
Klemensstraße 10, 48143 Münster
0251 297541-0; info@bauverein-ms.de

Leistungsph.: Ausführungsplanung
Maßstab: 1:50
Erstelldatum: 14.07.26
Druckdatum: 15.08.26
Blattgröße: 1.500 x 950mm
gezeichnet: LA/HF
geprüft: AB

Datum	gez.	Index	Änderungen / Beschreibung
			Anfertigung Schnittbereich Brandwand, Anderung Dachaufbau Anpassung Dachaufbau, Ergänzung Rohbauanker (Z2), Entfall Entrauchungsöffnung Dach Anpassung Rohbau Brandwandanschluss Anpassung Anpassung Anschlüsse Anpassung Dachaufbau Anpassung SKD Planung, Entfall Aufsetzmauerwerk, Entfall Aufzugsüberfahrt
	JKC		
14.07.26	JSCI	06	
	LA		
	LA		