Stahlbeton
WU-Beton
WU-Beton, Sichtbeton
Beton unbewehrt
Stahlbetonfertigteil
Mauerwerk Allgemein
Klinker
Holzkonstruktion tragend
Gipskarton
Dämmung weich
Dämmung hart
Holzwerkstoff
Holzwolle Akustikplatte
Putz
Asphalt
Metall, allgemein
Kupfer
Holz
OSB
Schotter
Erde, gewachsen
OK FF Oberkante Fertigfußboden
OK RF Oberkante Rohfußboden
UK RD Unterkante Rohdecke
UK FD Unterkante Fertigdecke
UZ/ÜZ Unterzug / Überzug
Bemaßung - Allgemein
Bemaßung - Innen

Erweiterung Anne-Frank-Berufskolleg

B-N_706_5_-_ÜP_-_150_

Fassadenschnitt Pfosten-Riegel Süd

Projekt
AFB - Erweiterung Anne-Frank-Berufskolleg
Manfred-von-Richthofen-Straße 39, 48145 Münster

Bauherrschaft
Bauwerke Münster GmbH
Klemenstraße 10, 48143 Münster
0251 29794110, info@bauwerke-ms.de

Leistungsph.: Ausführungsplanung
Maßstab: 1:25
Erstelldatum:
Druckdatum: 13.08.26
Blattgröße: 841 x 1.379mm
gezeichnet: LH
geprüft: LH

Datum	gez.	Index	Änderungen / Beschreibung

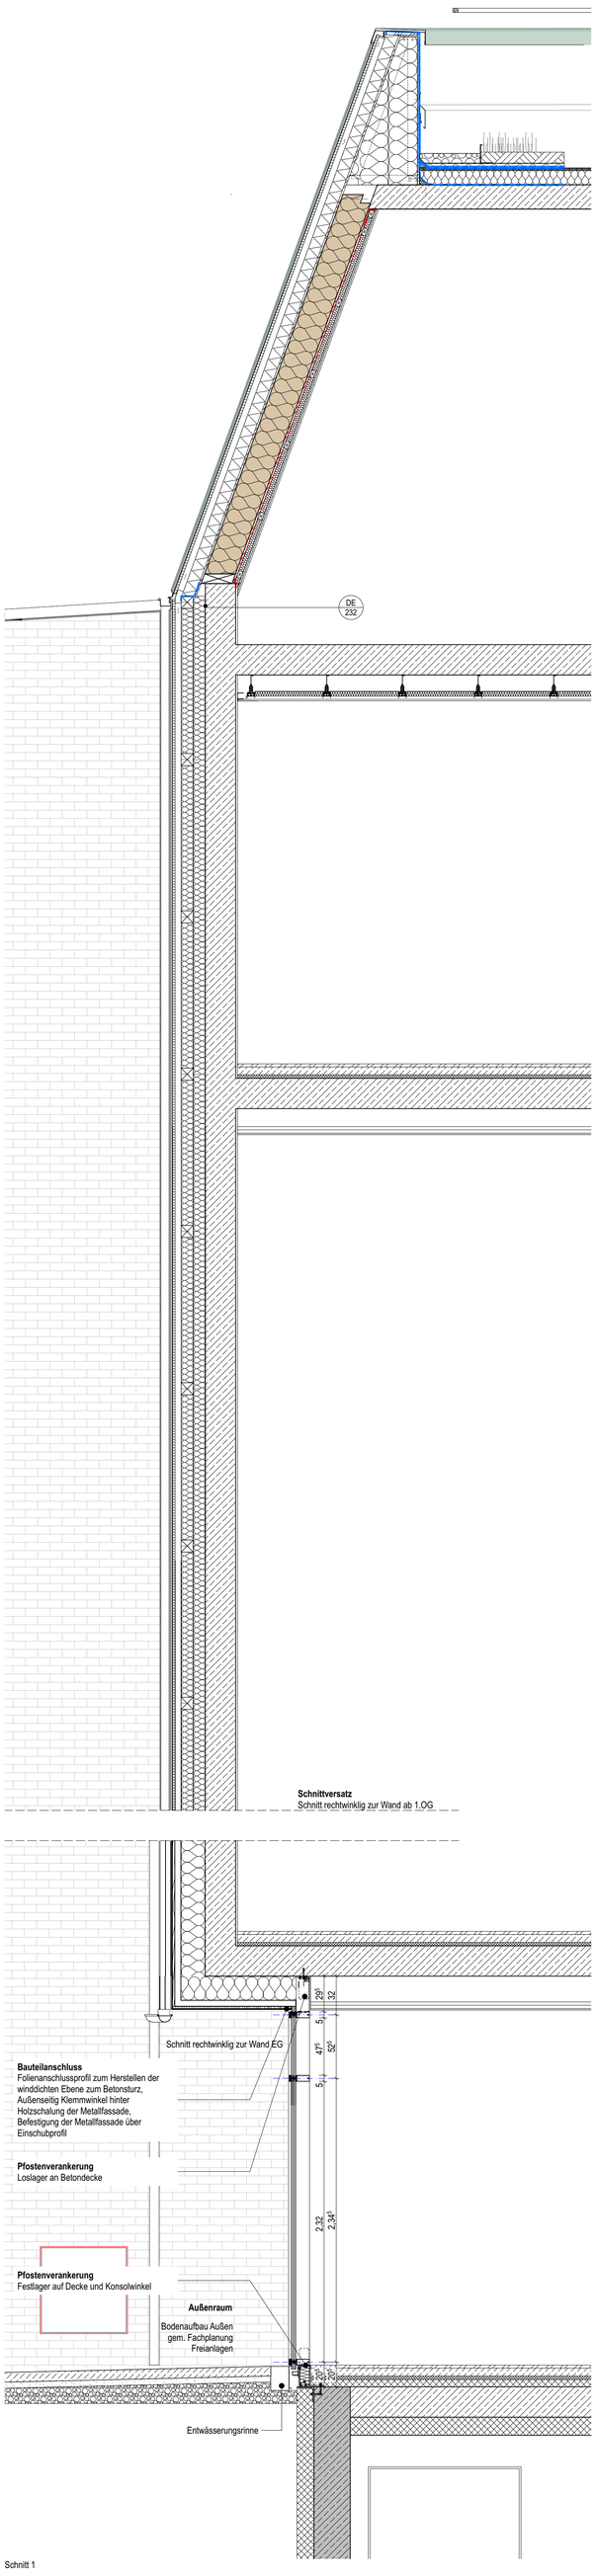

Schnitt 1

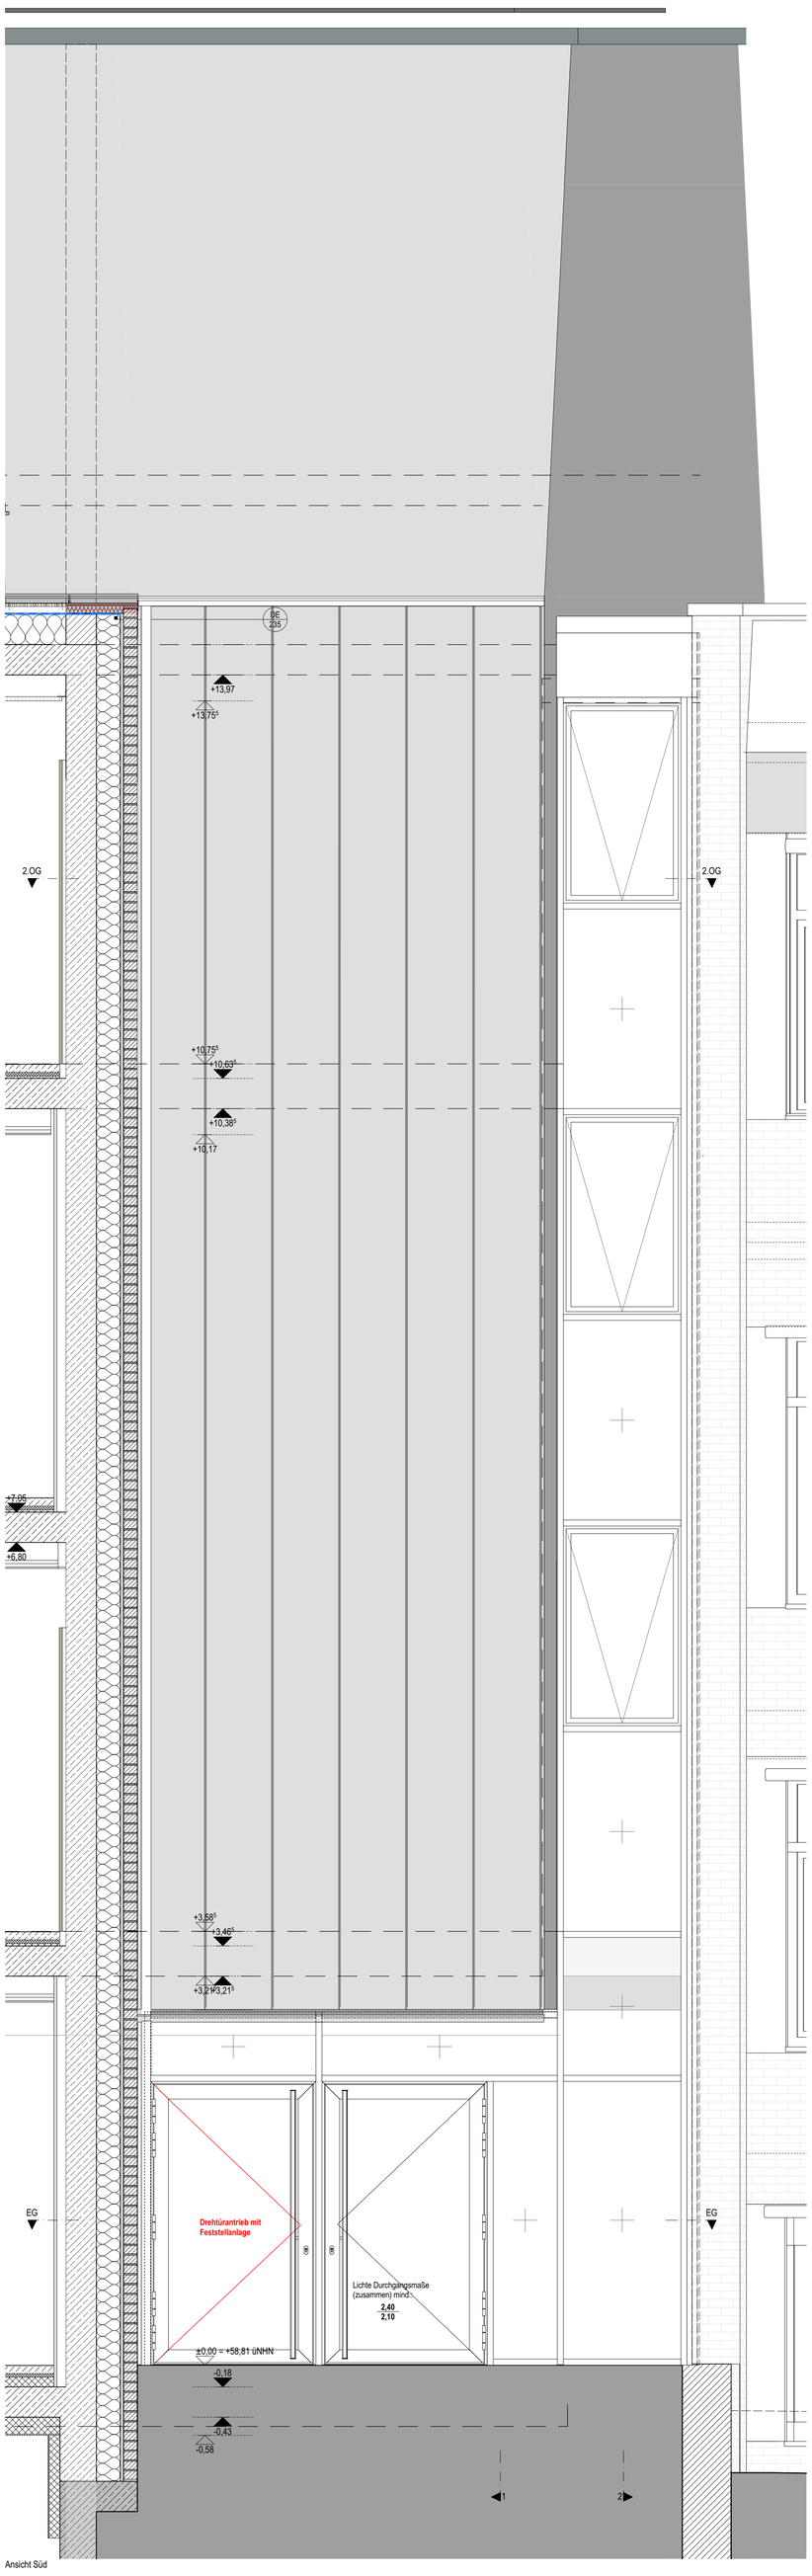

Ansicht Süd

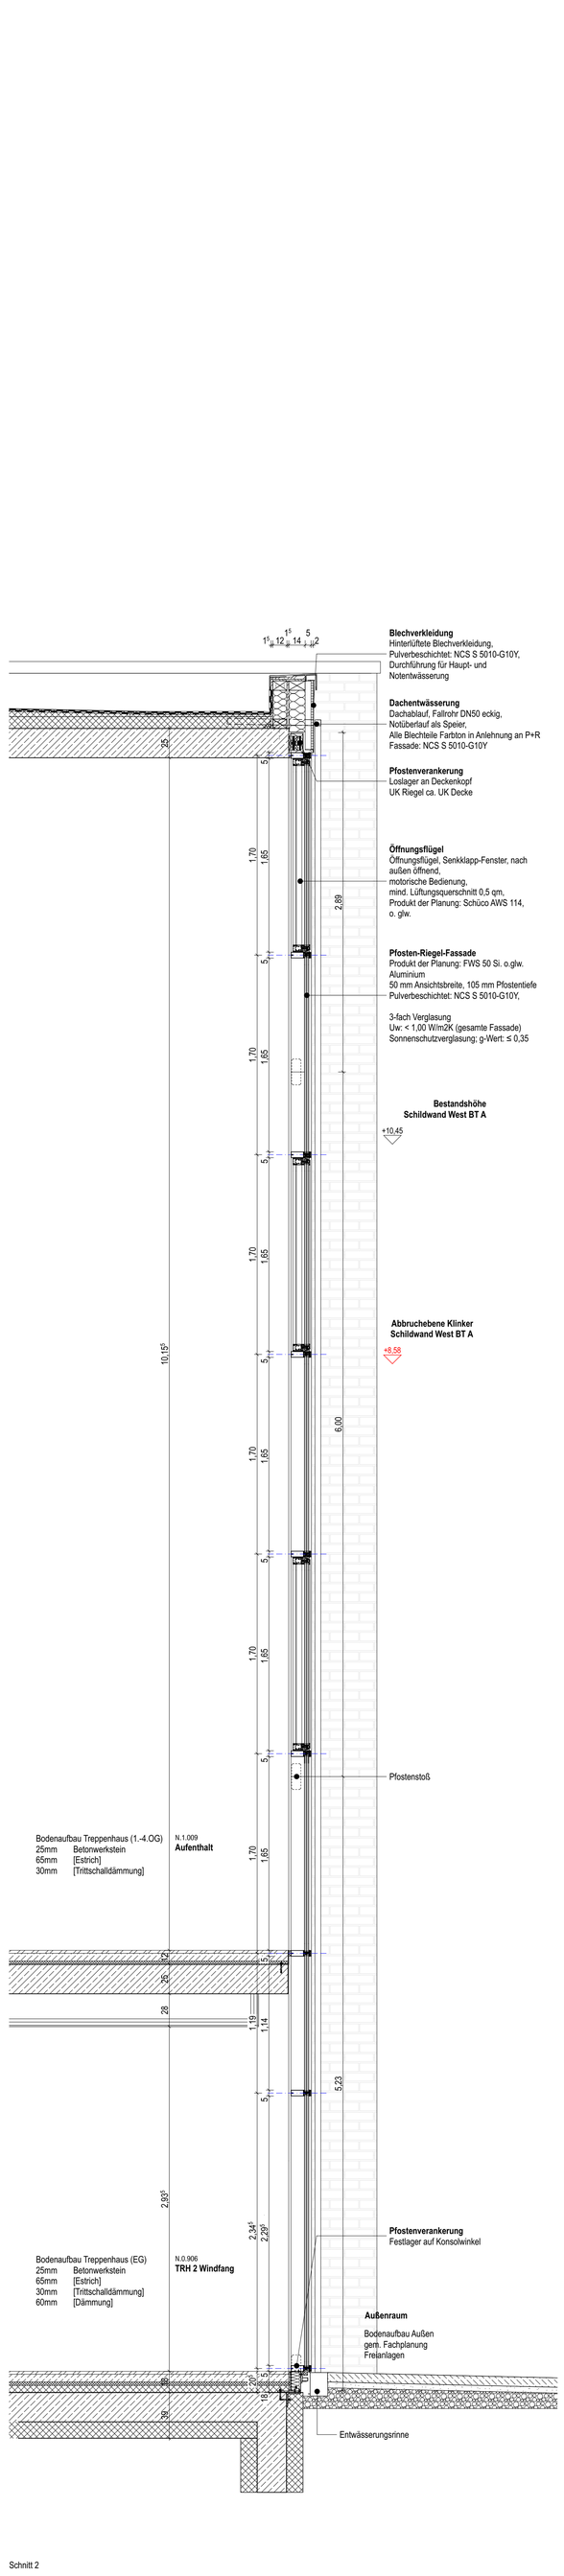

Schnitt 2

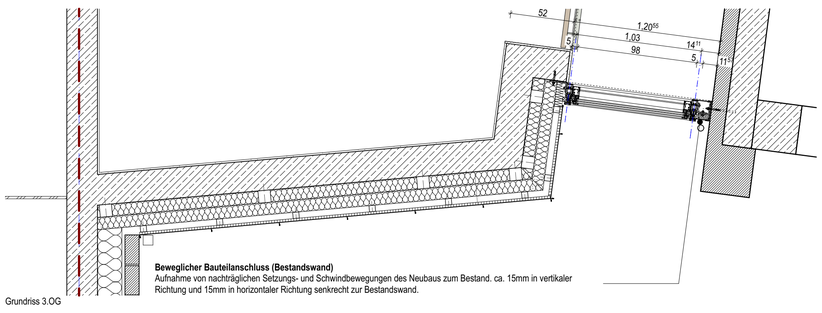

Grundriss 3.OG

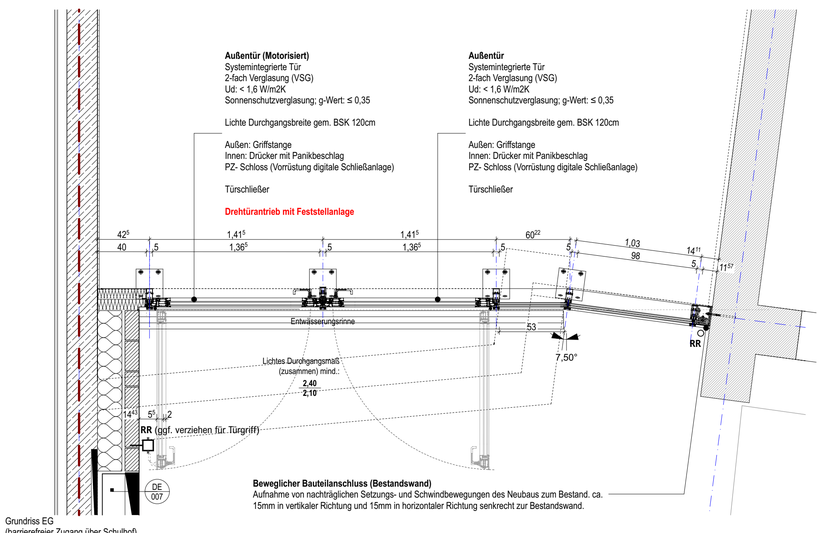

Grundriss EG
(barrierefreier Zugang über Schulhof)

Alle Maße sind am Bau zu prüfen. Unstimmigkeiten sind sofort mit der Bauleitung zu klären.
Bei der Bauausführung sind die Planungen der Fachingenieure sowie die Angaben der Sonderfachleute zu beachten.
Hersteller-Firmenzeichnungen gelten nur mit Freigabevermerk der Objektplanung.
Alle Höhenangaben sind auf OKFF bezogen (±0,00 = 58,81 m ü.NHN). Maßbezüge gelten vor Einzelmaßen.