




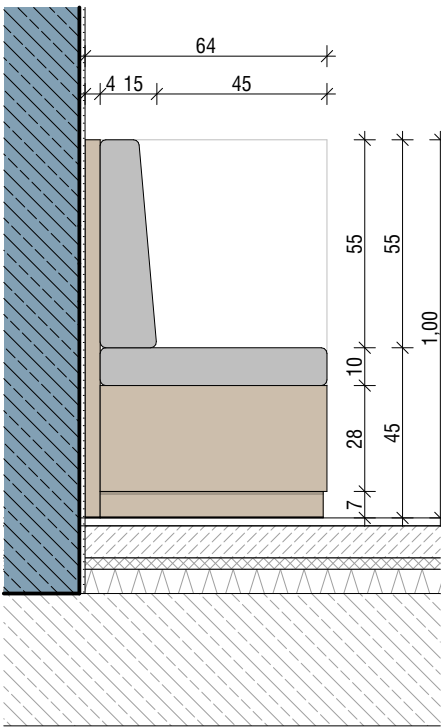

Seitenansicht
M: 1-20

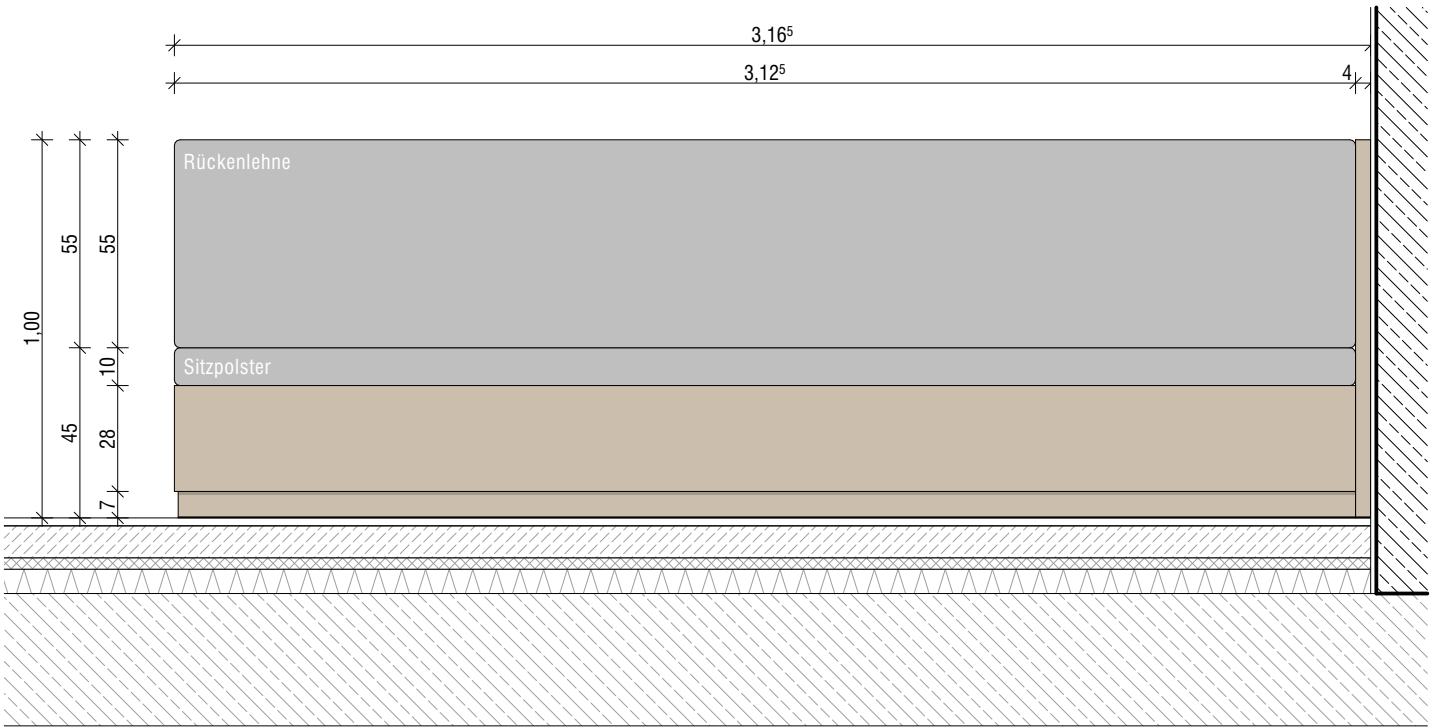


Frontansicht
M: 1-20

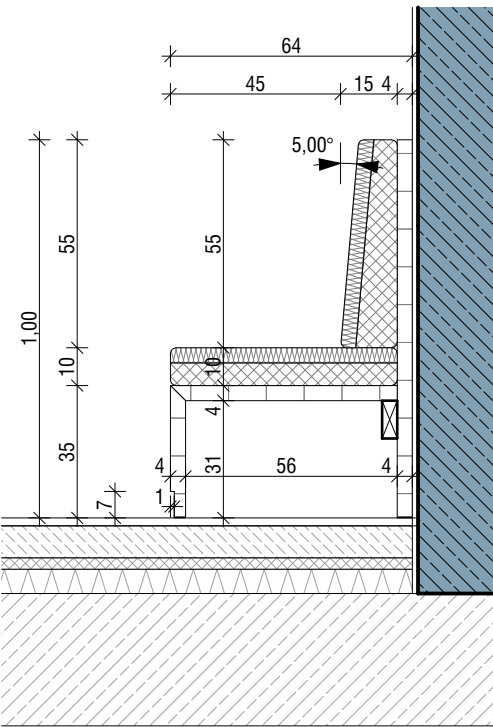

Schnitt
M: 1-20

Alle Kanten der Holzbauteile sind gerundet auszuführen:
 $r = \geq 2 \text{ mm}$

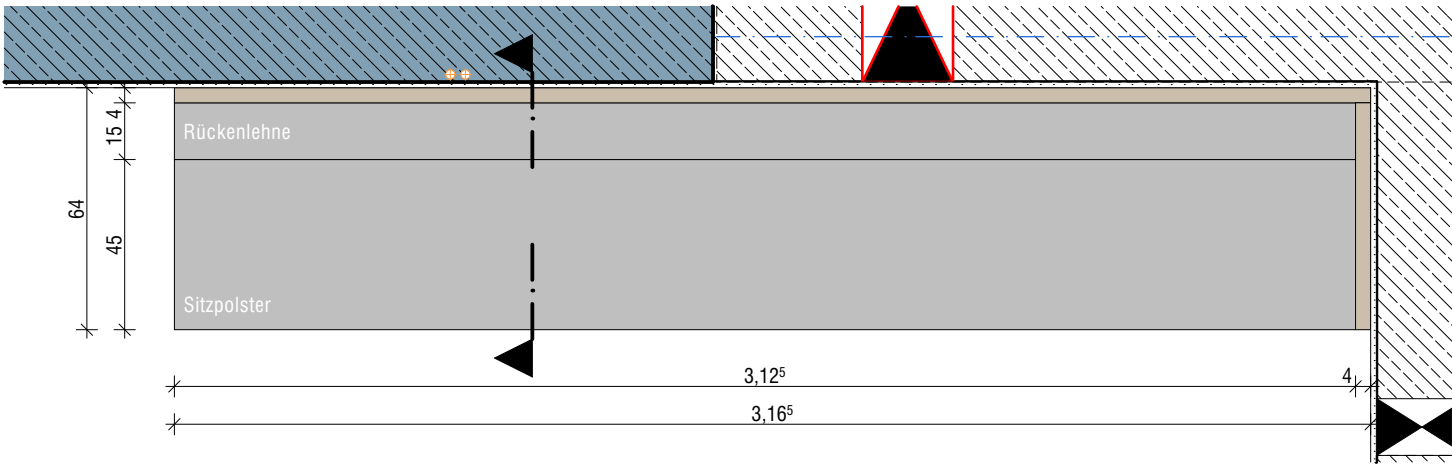

Grundriss
M: 1-20

ALLE MAßE SIND AM BAU ZU PRÜFEN. ABWEICHUNGEN SIND ANZUZEIGEN!

Plannamen		
Sitzbank L = 3,17m (UG)		
1370 Baukonstruktive Einbauten		
Bauvorhaben		
Erweiterungsneubau Gesamtschule Münster-West		
Bauort		
Tilbecker Straße 26, 48169 Münster		
Bauherr		
Stadt Münster, Amt für Immobilienmanagement		
Albersloher Weg 33 , 48155 Münster		
Projekt-Nr.:	Maßstab:	Plannummer incl. Index:
24019	1:20	5_0_1370-00-
Gez.:	Blattgr.:	Erstellung/Freigabe:
MB/AV		02.09.2026
		Status:
		VORABZUG