




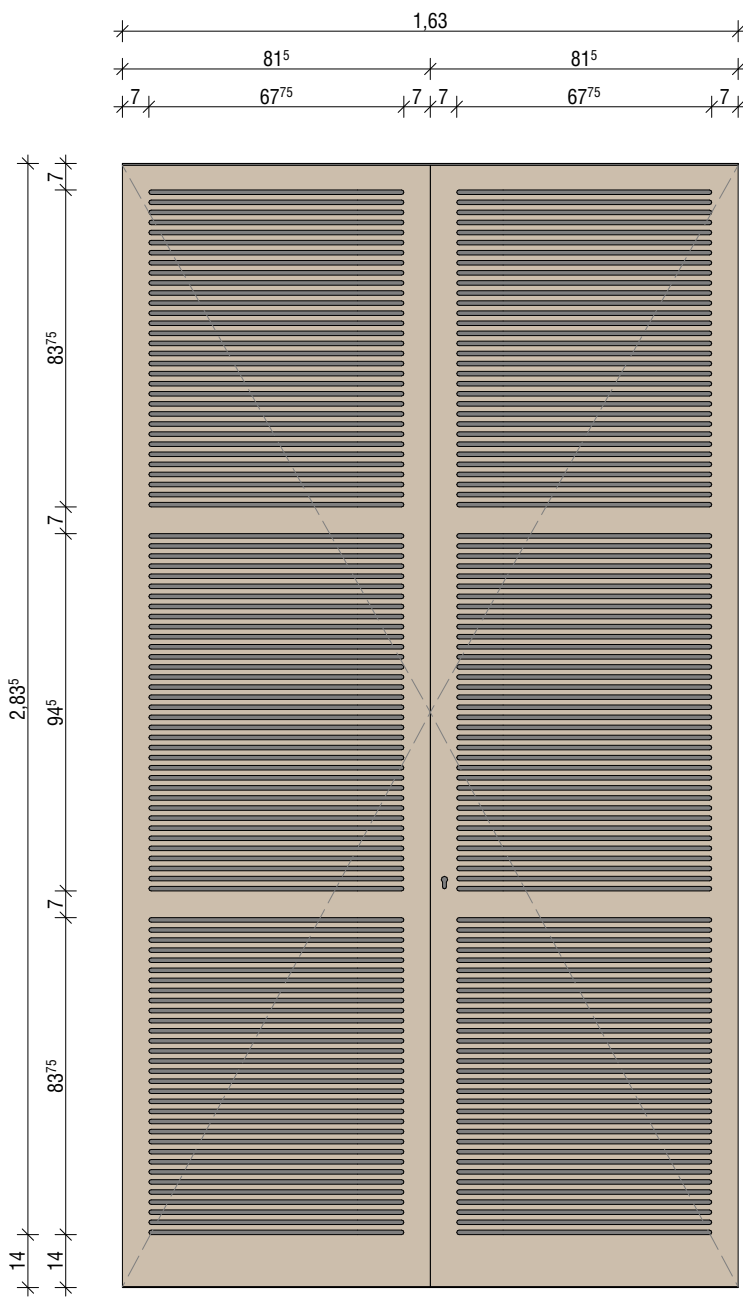


Raum: 1.100.01; 1.110.01

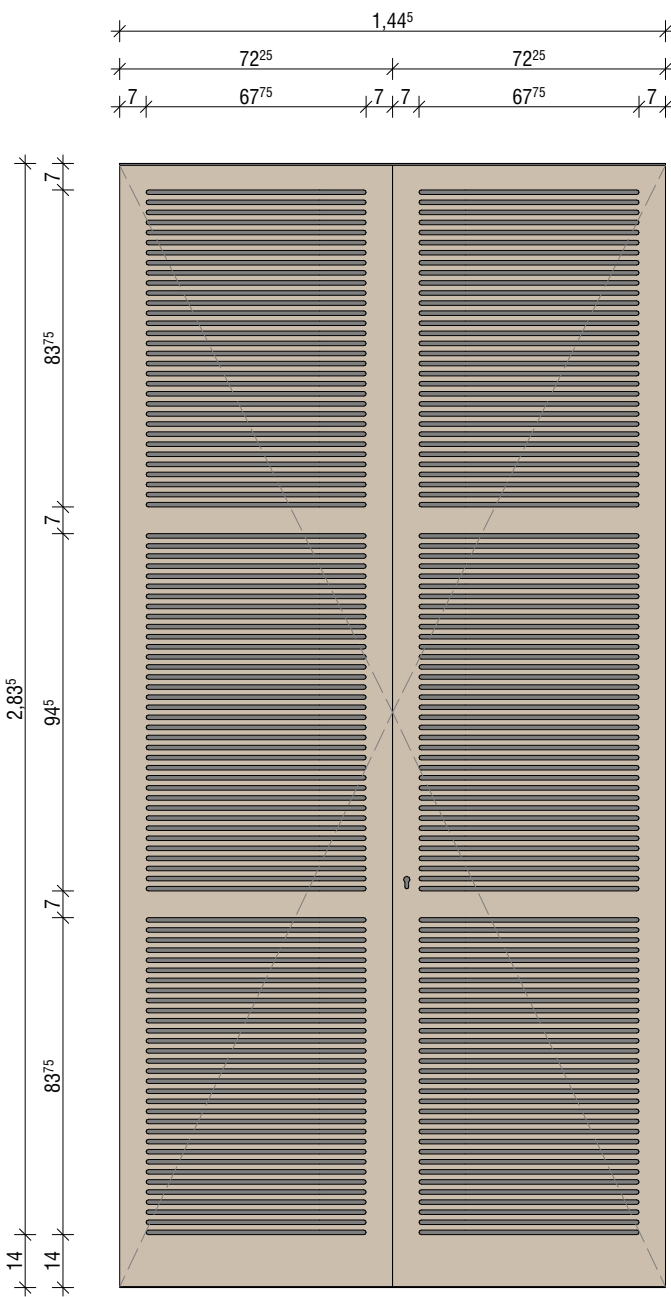


Raum: 1.100.05; 1.110.05

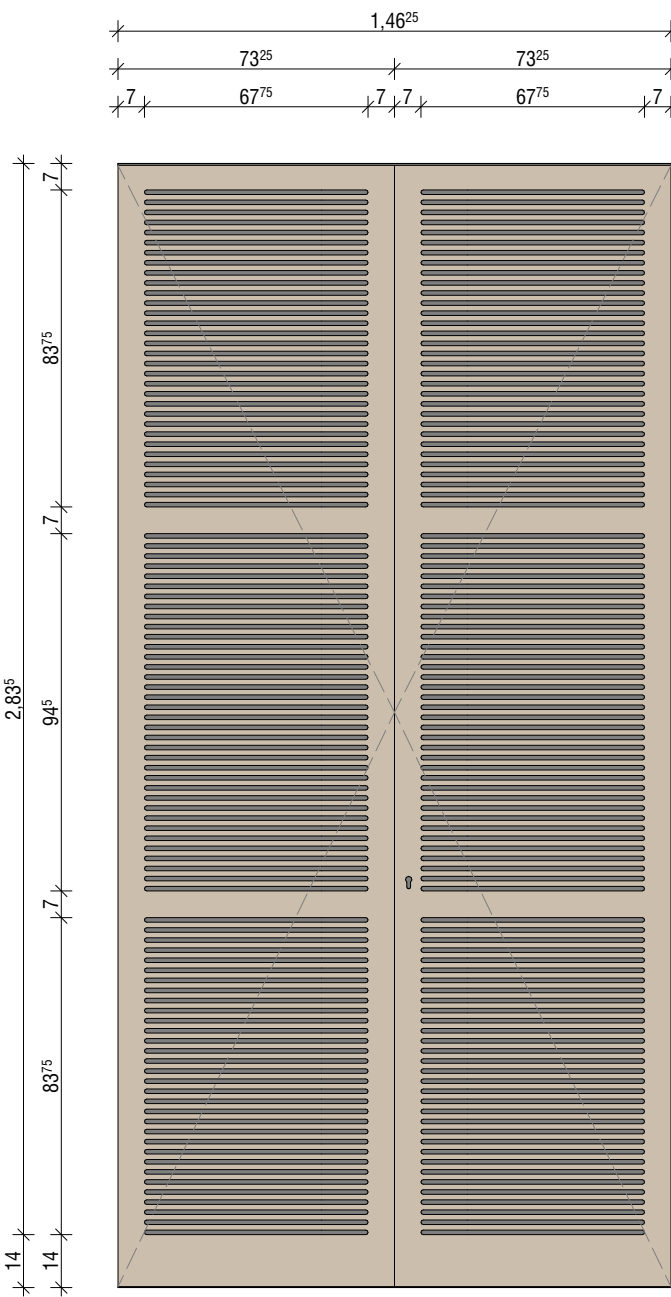

Raum: 1.100.06; 1.110.06

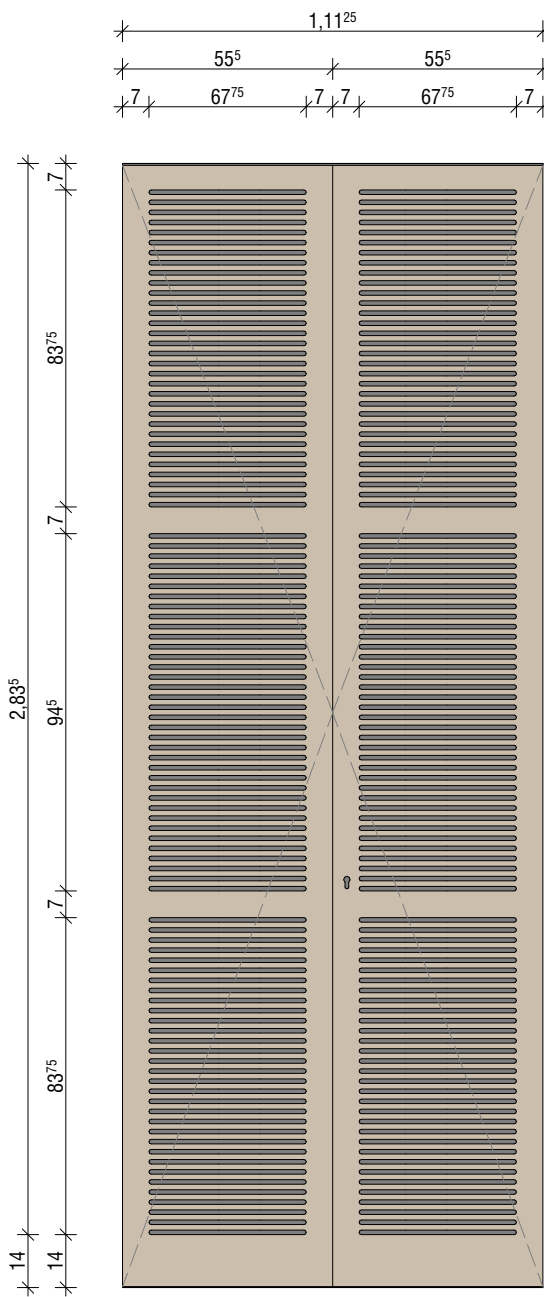

Raum: 1.100.07; 1.110.07

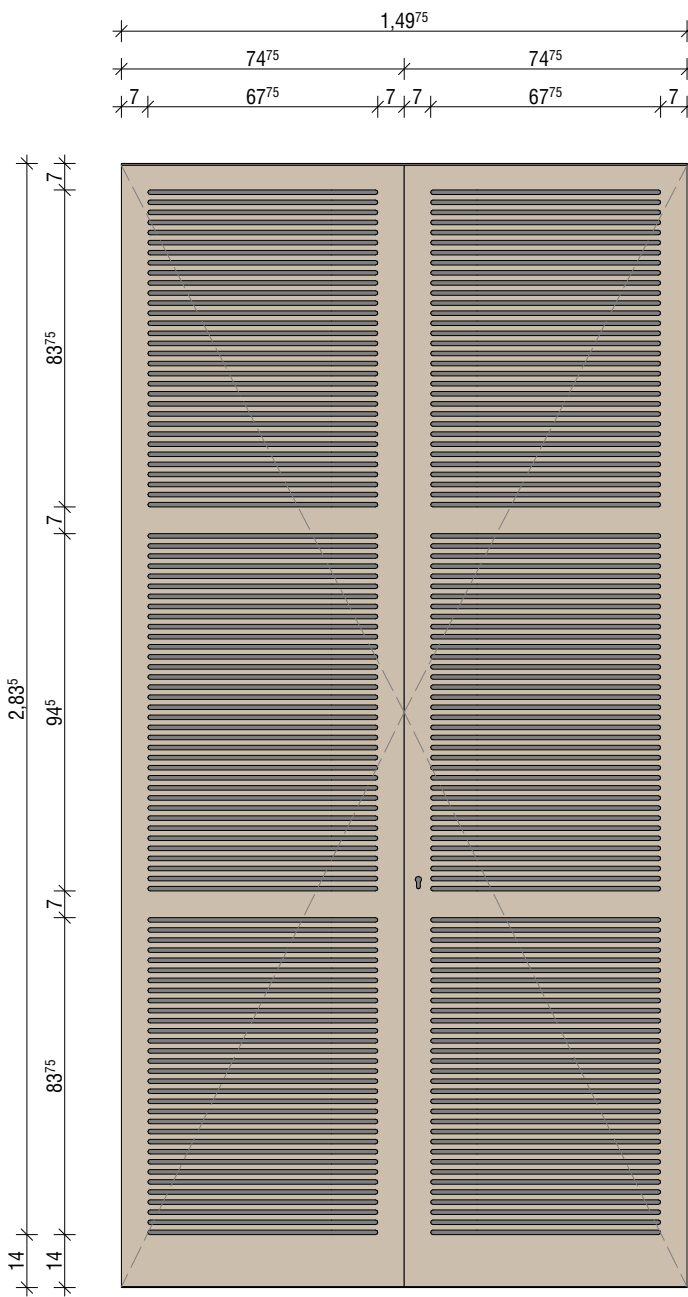

Raum: 1.100.08; 1.110.08

Alle Kanten der Holzbauteile sind gerundet auszuführen:
r = ≥ 2 mm

ALLE MAßE SIND AM BAU ZU PRÜFEN. ABWEICHUNGEN SIND ANZUZEIGEN!

Plannummer incl. Index: 5_0_1370-15-		
Plannamen	Einbauschränk Lüftungsgerät Fronten 1370 Baukonstruktive Einbauten	
Bauvorhaben	Erweiterungsneubau Gesamtschule Münster-West	
Bauort	Tilbecker Straße 26, 48169 Münster	
Bauherr	Stadt Münster, Amt für Immobilienmanagement Albersloher Weg 33 , 48155 Münster	
Projekt-Nr.: 24019	Maßstab: 1:20	Plannummer incl. Index: 5_0_1370-15-
Gez.: MB/AV	Blattgr.: Erstellung/Freigabe: 02.09.2026	Status: VORABZUG