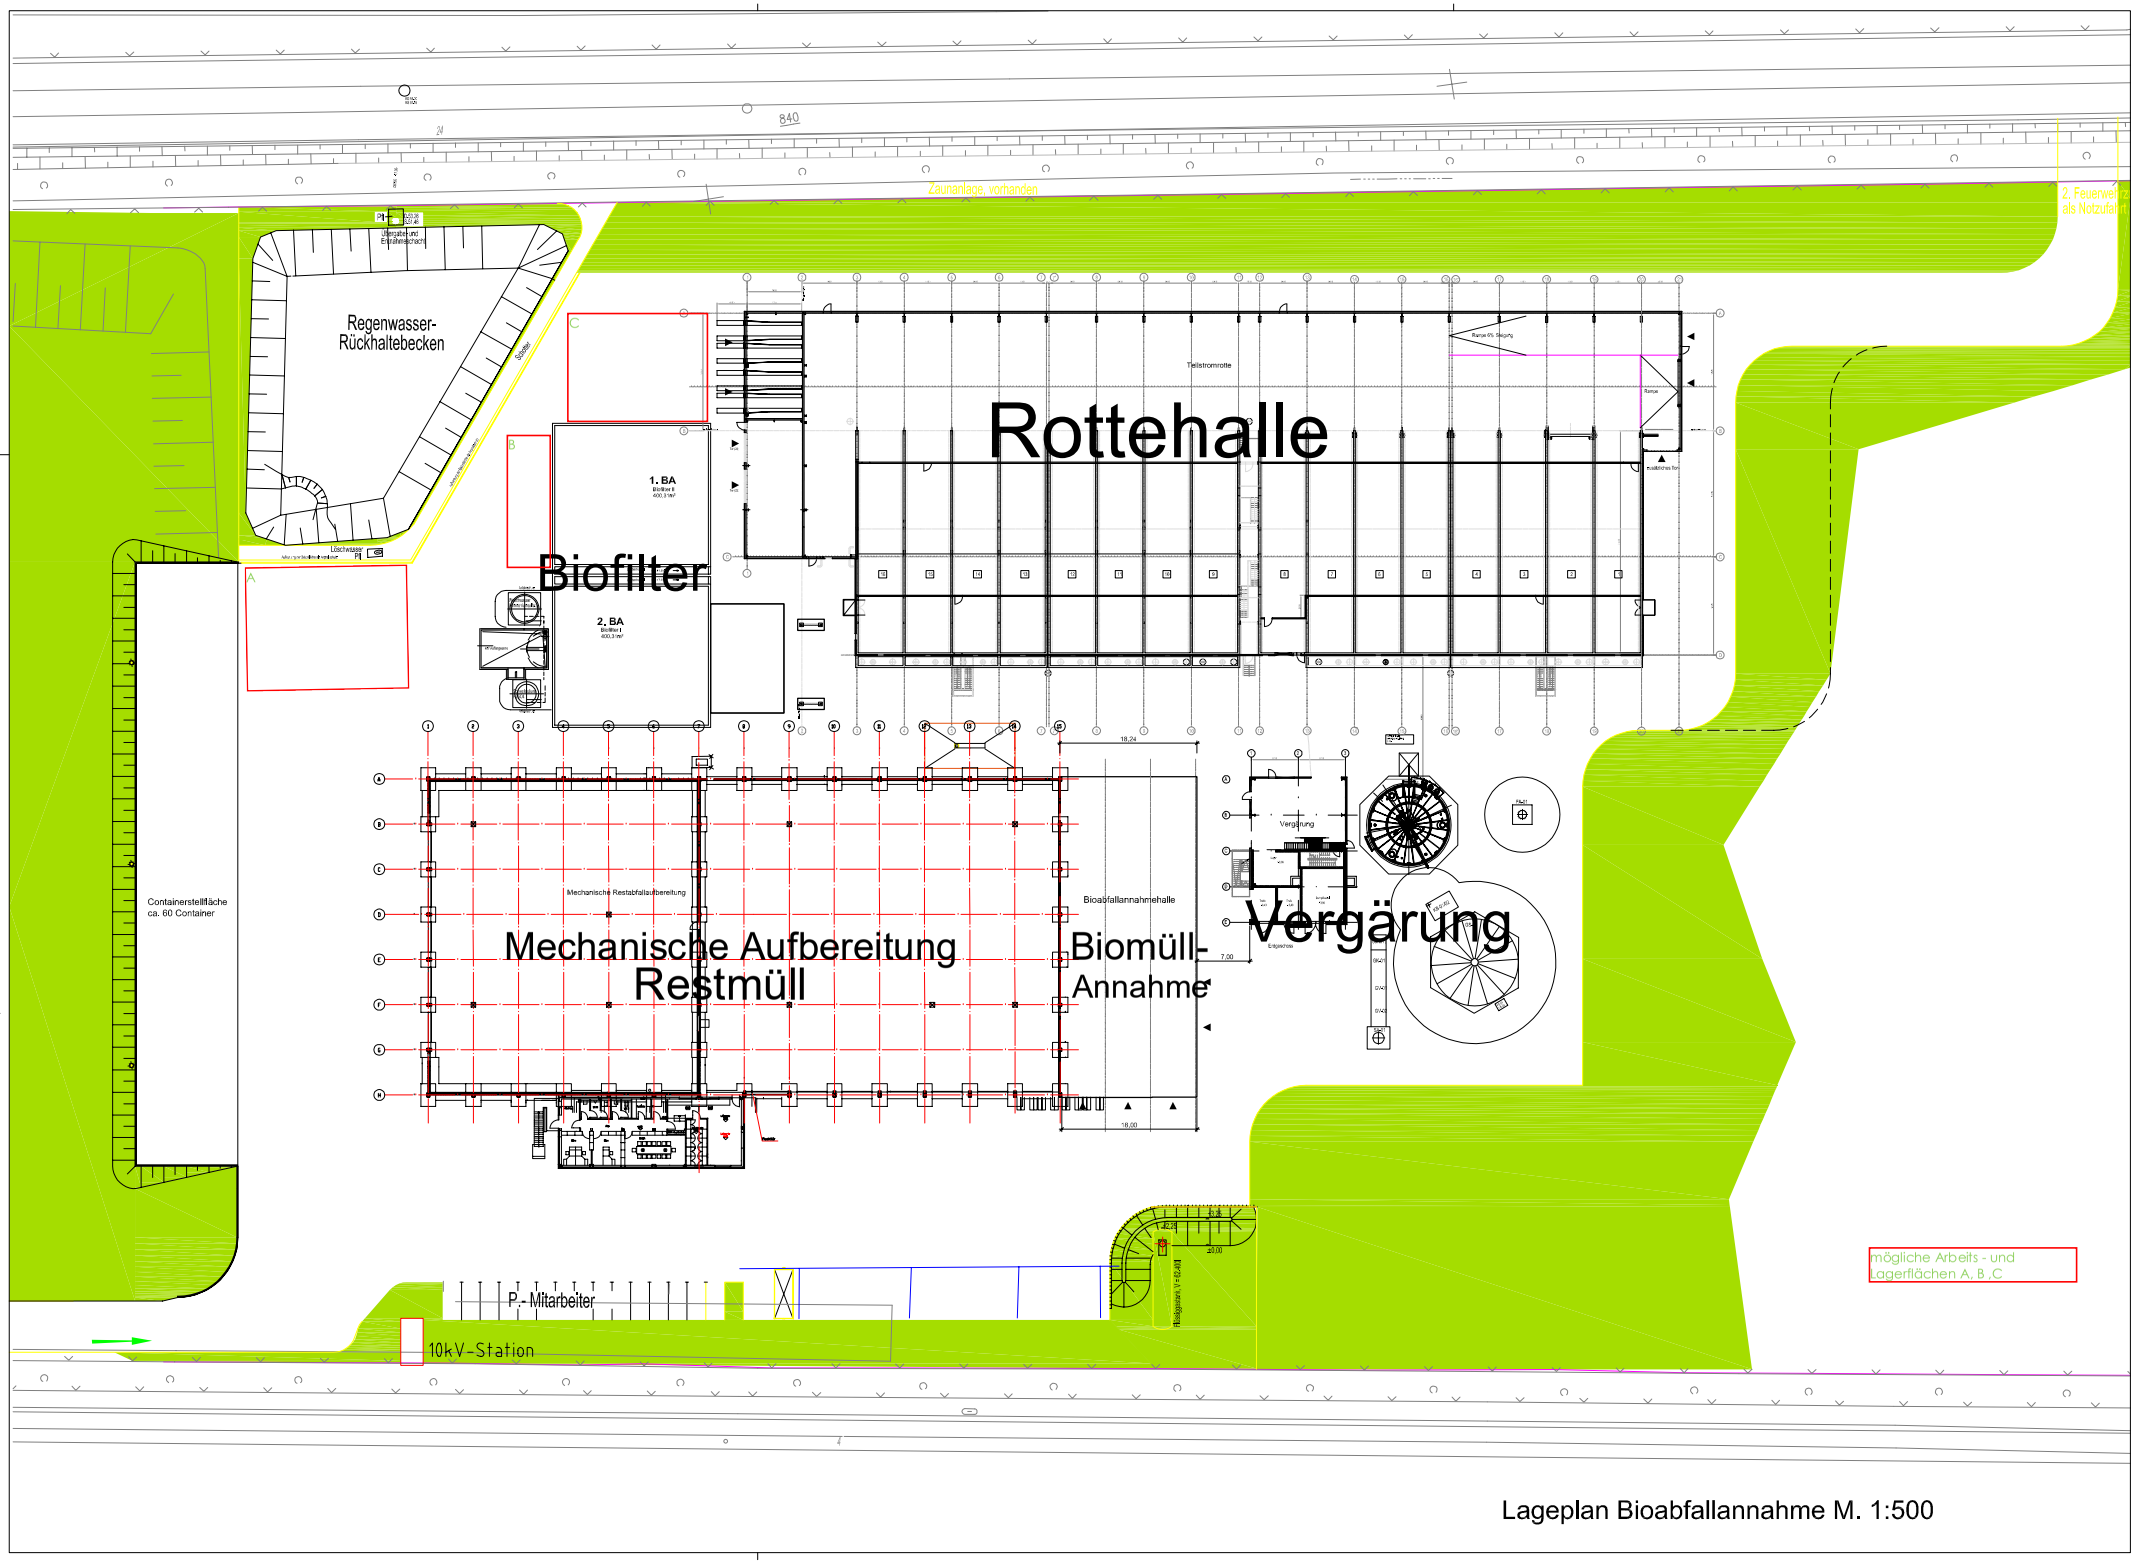


Lageplan Bioabfallannahme M. 1:500